



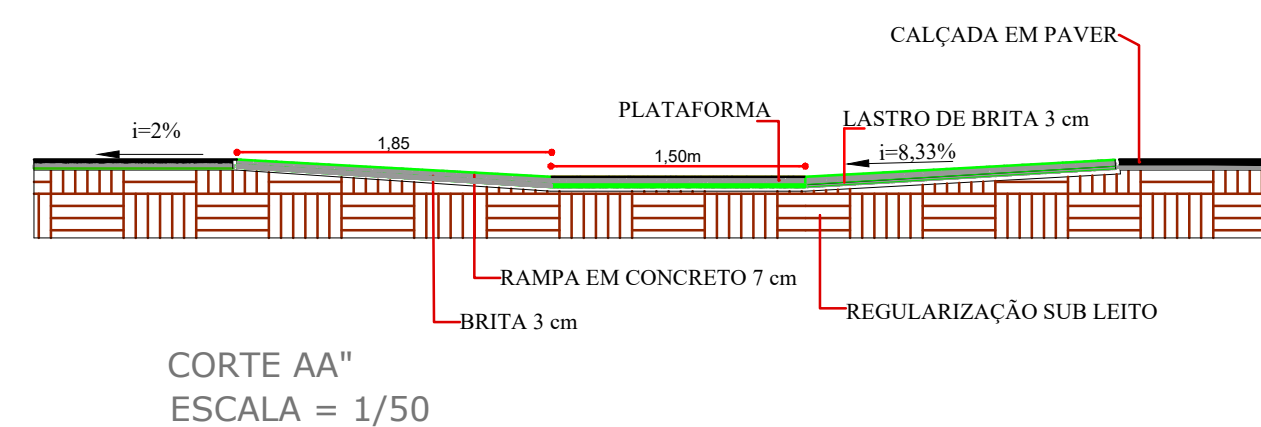

Quantidades Total da Rua	Quantidade
PAVER COLORIDO	20,00 m²
PAVER e = 6CM SEM CHANFRO	120,00m²
MEIO-FIO DE CONCRETO S/ SARJETA	233,20 m
RAMPA PNE	1 UND
REGULARIZAÇÃO PARA ASSENTAMENTO DE CALÇADAS	180,00 m²
COLCHÃO DE ARGILA PARA ASSENTAMENTO DE CALÇADA	180,00 m²

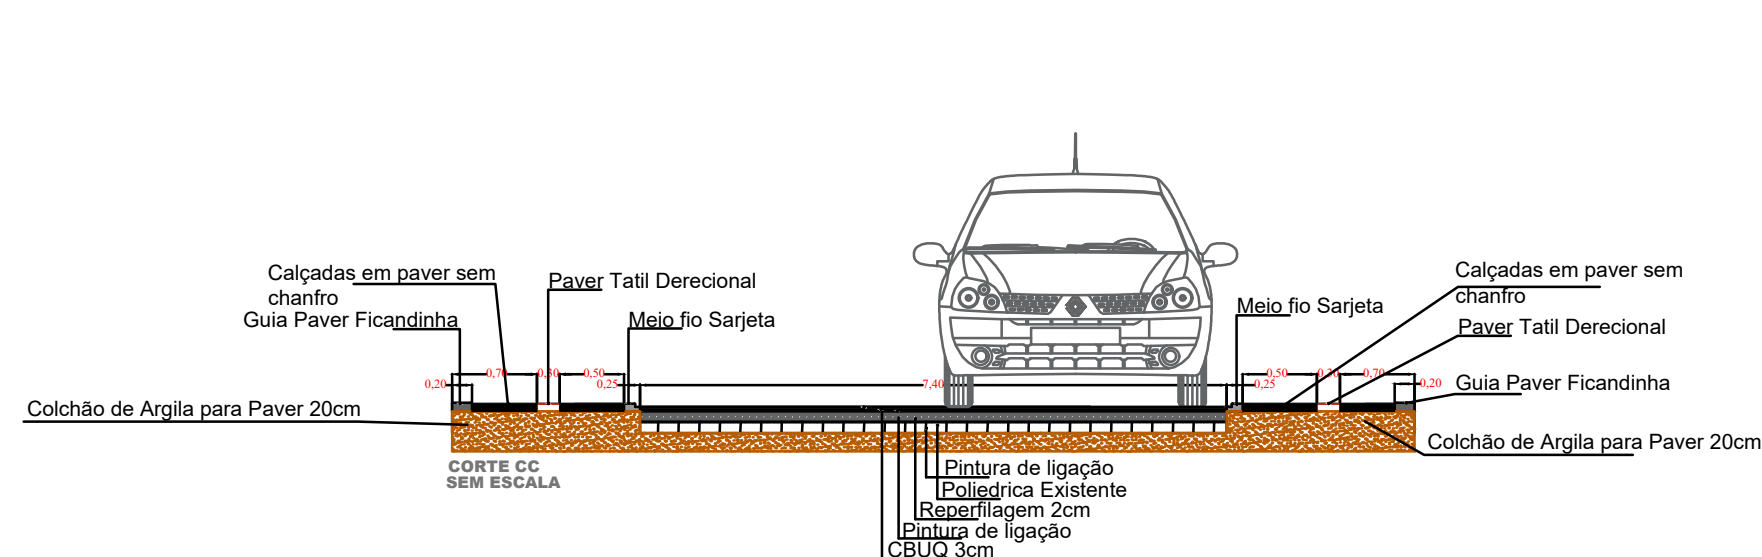

PREFEITURA MUNICIPAL		SAÚDE PÚBLICA	
PROJETO DE PAVIMENTAÇÃO ASFÁLTICA			
PREFEITURA MUNICIPAL DE NOVA PRATA DO IGUAÇU			
<div><div>Rua Vereador Valmor Gomes, 11/59 - Caixa Postal, 01 CEP 85.685 - 000 - Nova Prata do Iguaçu - Paraná. Tel-Fax (046) 3545-1442</div></div>			
<div></div>	OBRA: PROJETO DE PAVIMENTAÇÃO DE CALÇADAS Rua Maria Cristani		Georeferência: INDICADAS
NOVA PRATA DO IGUAÇU		PERÍMETRO URBANO DA CIDADE	PARANÁ
RESPONSÁVEL TÉCNICO: CLEUZA CASTRO DE JESUS Engenheira Civil e Agrimensora Crea.: SC 45.442/D	ÁREATOTAL: INDICADA ESCALA: 1:1.000 DATA: julho/2025	LOCALIDADE/BAIRRO: N. PRATA DO IGUAÇU SUPERVISOR: ANDRE FAUST	FOLHA: 01 - 01