

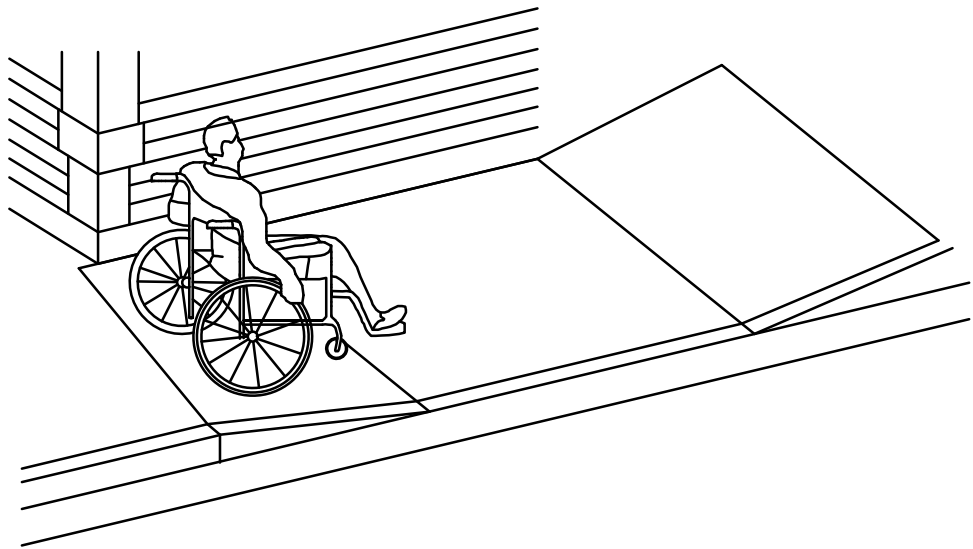
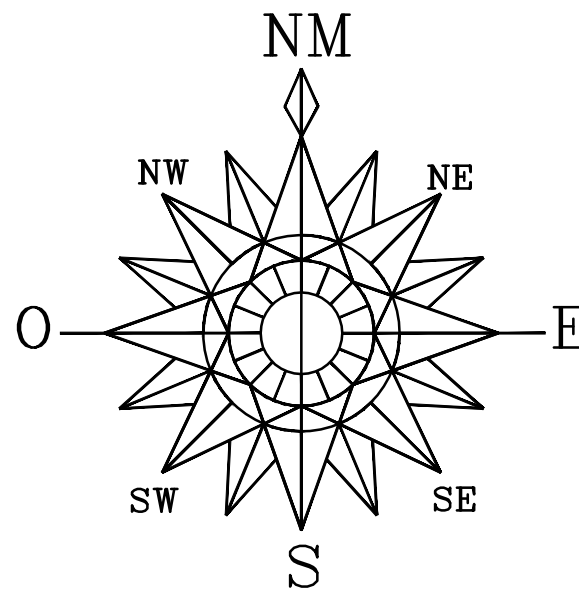


ÁREA DA PAVER TÁTIL DIRECIONAL
ESC: 1/500


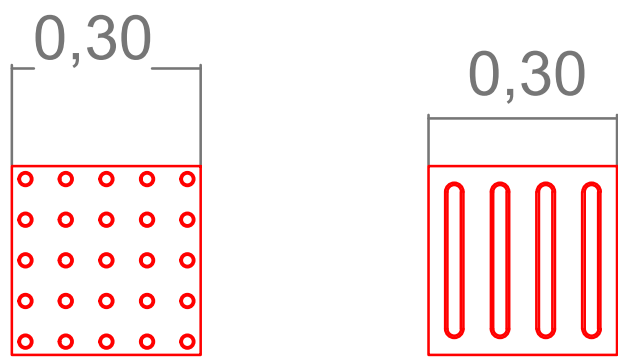


DETALHE RAMPA PNE
Sem Escala

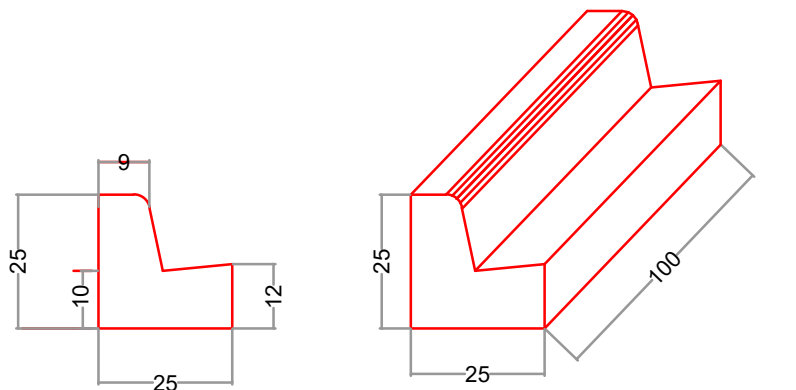


DETALHE MEIO-FIO COM SARJETA
MEIO FIO RUA JOSE ILARIO ZATTA: 719,04 m

Quantidades Total da Rua	Quantidade
PAVER COLORIDO	216,00 m²
PAVER e= 6 CM SEM CHANFRO	1.440,00m²
MEIO-FIO DE CONCRETO S/ SARJETA	699,21 m
RAMPA PNE	12 UND
REGULARIZAÇÃO PARA ASSENTAMENTO DE CALÇADAS	1.800,00 m²
COLCHÃO DE ARGILA PARA ASSENTAMENTO DE CALÇADA	1.800,00 m²

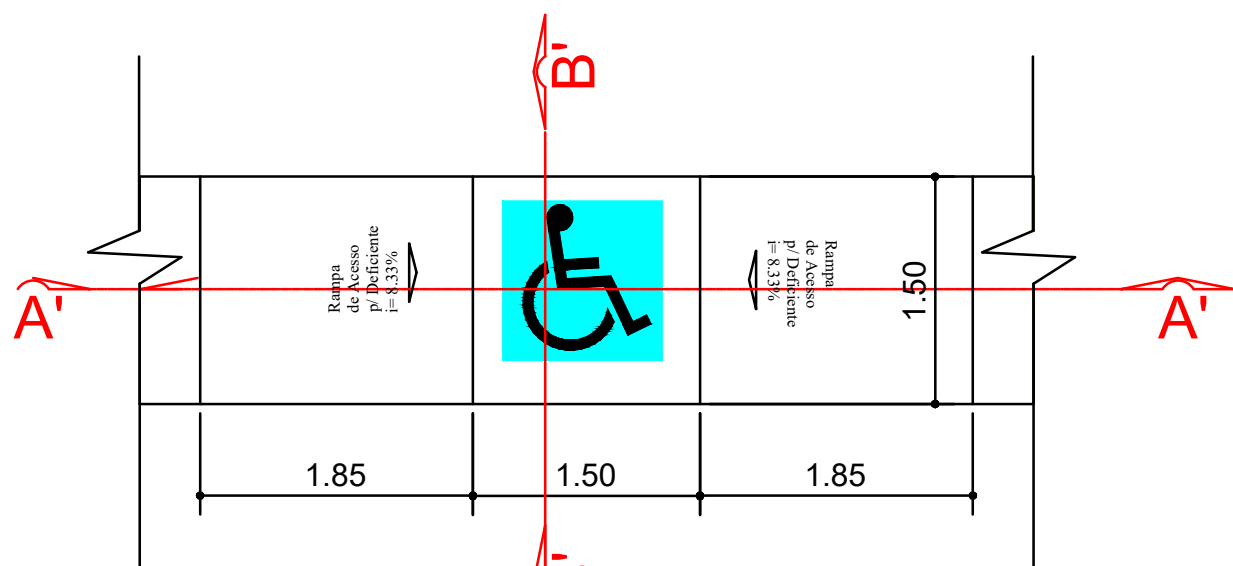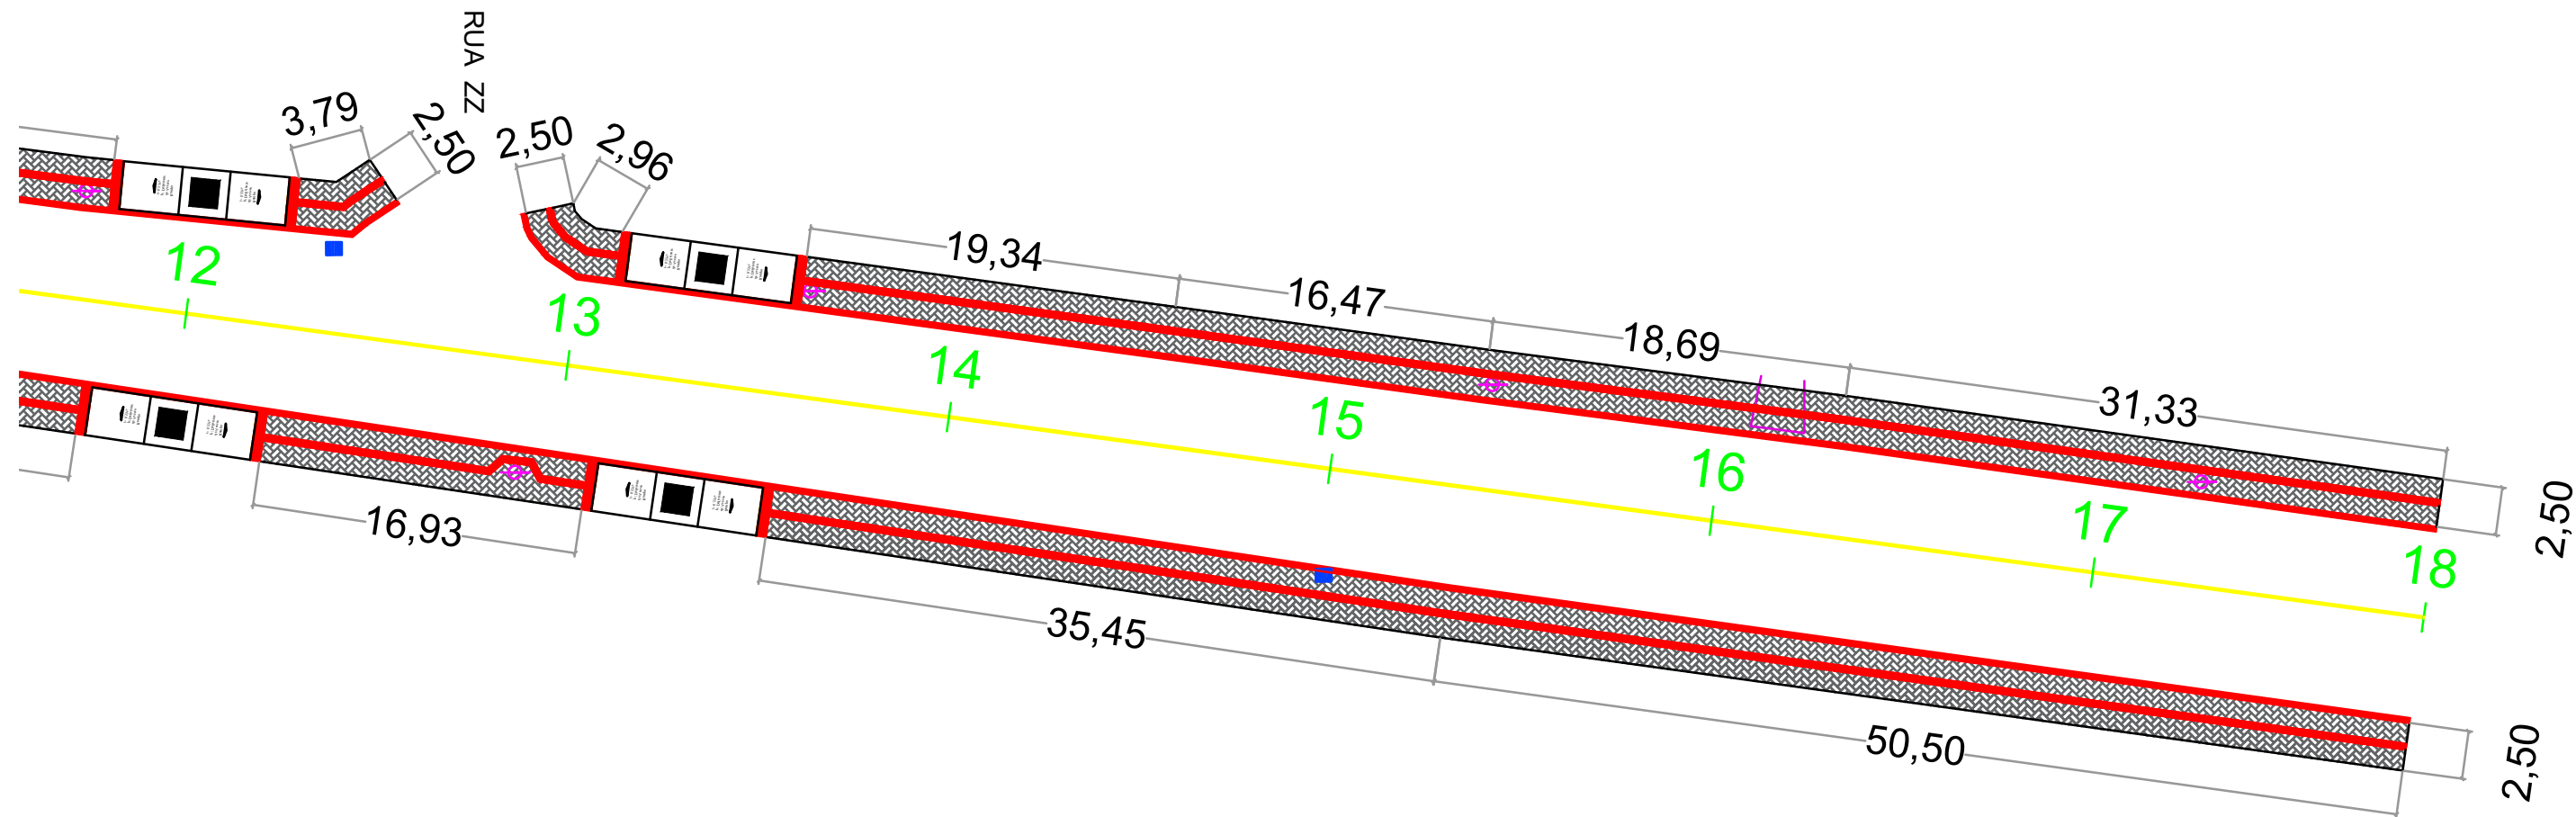


RAMPA EM CONCRETO


ESCALA = 1/50

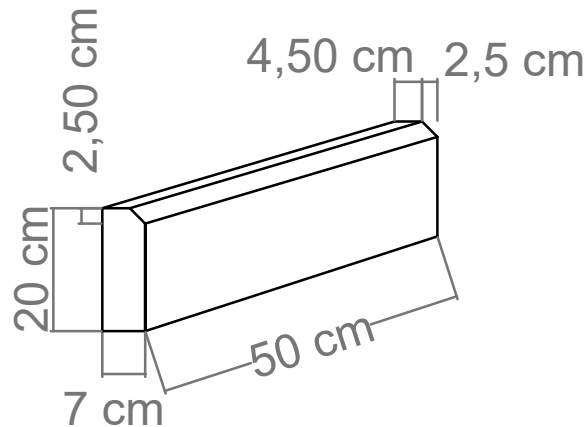

DETALHE
GUIA PARA PAVER
MEIO FIO FINCADINHA CONCRETO

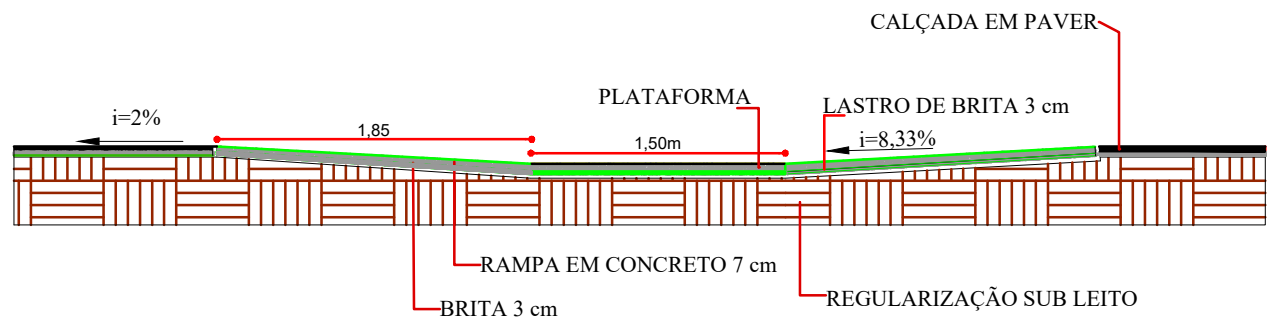

CORTE AA"
ESCALA = 1/50

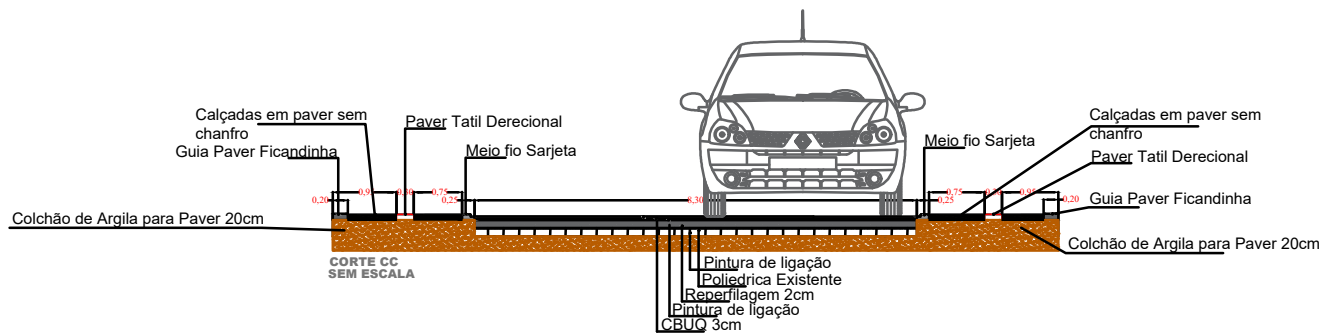

PREFEITURA MUNICIPAL

SAÚDE PÚBLICA

PROJETO DE PAVIMENTAÇÃO ASFÁLTICA

PREFEITURA MUNICIPAL DE NOVA PRATA DO IGUAÇU

Rua Vereador Valmor Gomes, 11/59 - Caixa Postal, 01
CEP 85.685 - 000 - Nova Prata do Iguaçu - Paraná. Tel-Fax (046) 3545-1442

OBRA: PROJETO DE PAVIMENTAÇÃO DE CALÇADAS
Rua Jose Ilario Zatta

NOVA PRATA DO IGUAÇU PERÍMETRO URBANO DA CIDADE PARANÁ

RESPONSÁVEL TÉCNICO:
CLEUZA CASTRO DE JESUS
Engenheira Civil e Agrimensora
Crea.: SC 45.442/D

ÁREATOTAL:
INDICADA
ESCALA:
1:1.000
DATA:
julho/2025

LOCALIDADE/BAIRRO:
N. PRATA DO IGUAÇU

SUPERVISOR:
ANDRE FAUST

FOLHA:
02-02