

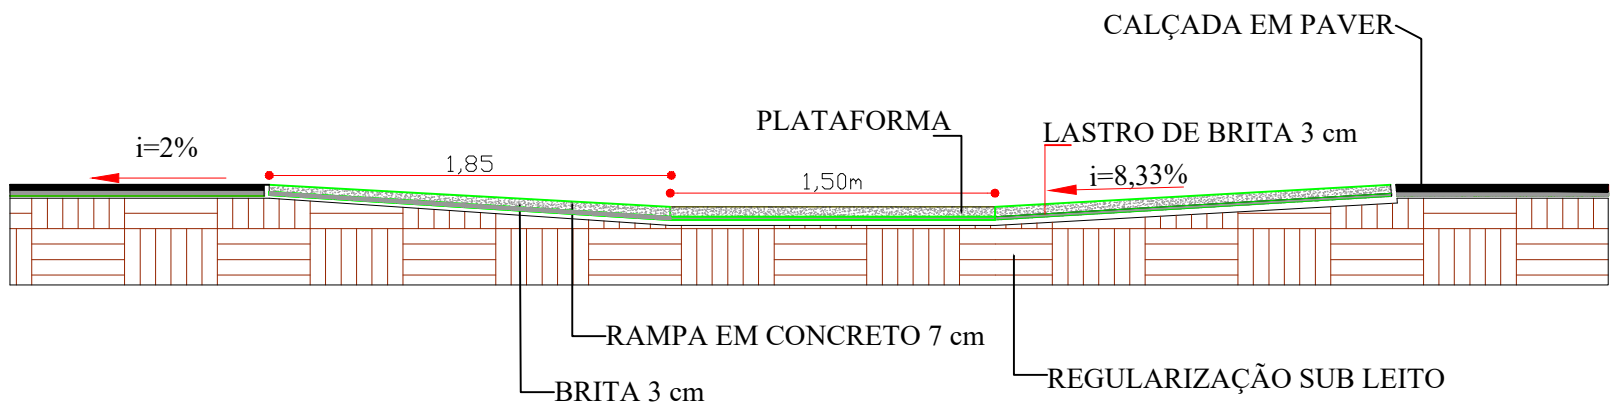
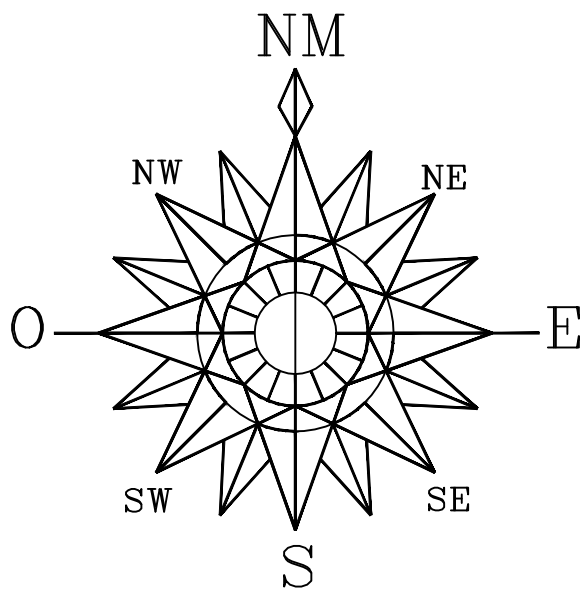
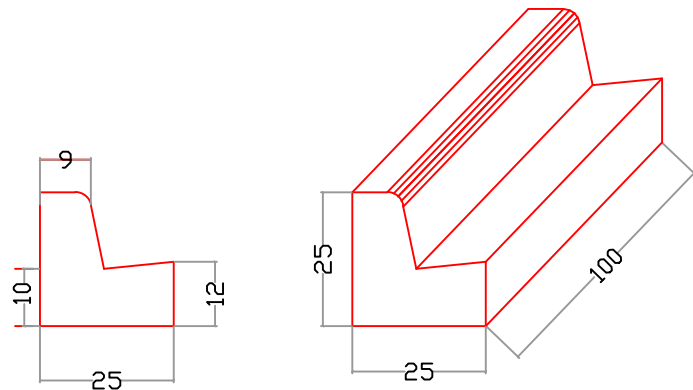


CORTE BB''  
ESCALA: 1=50

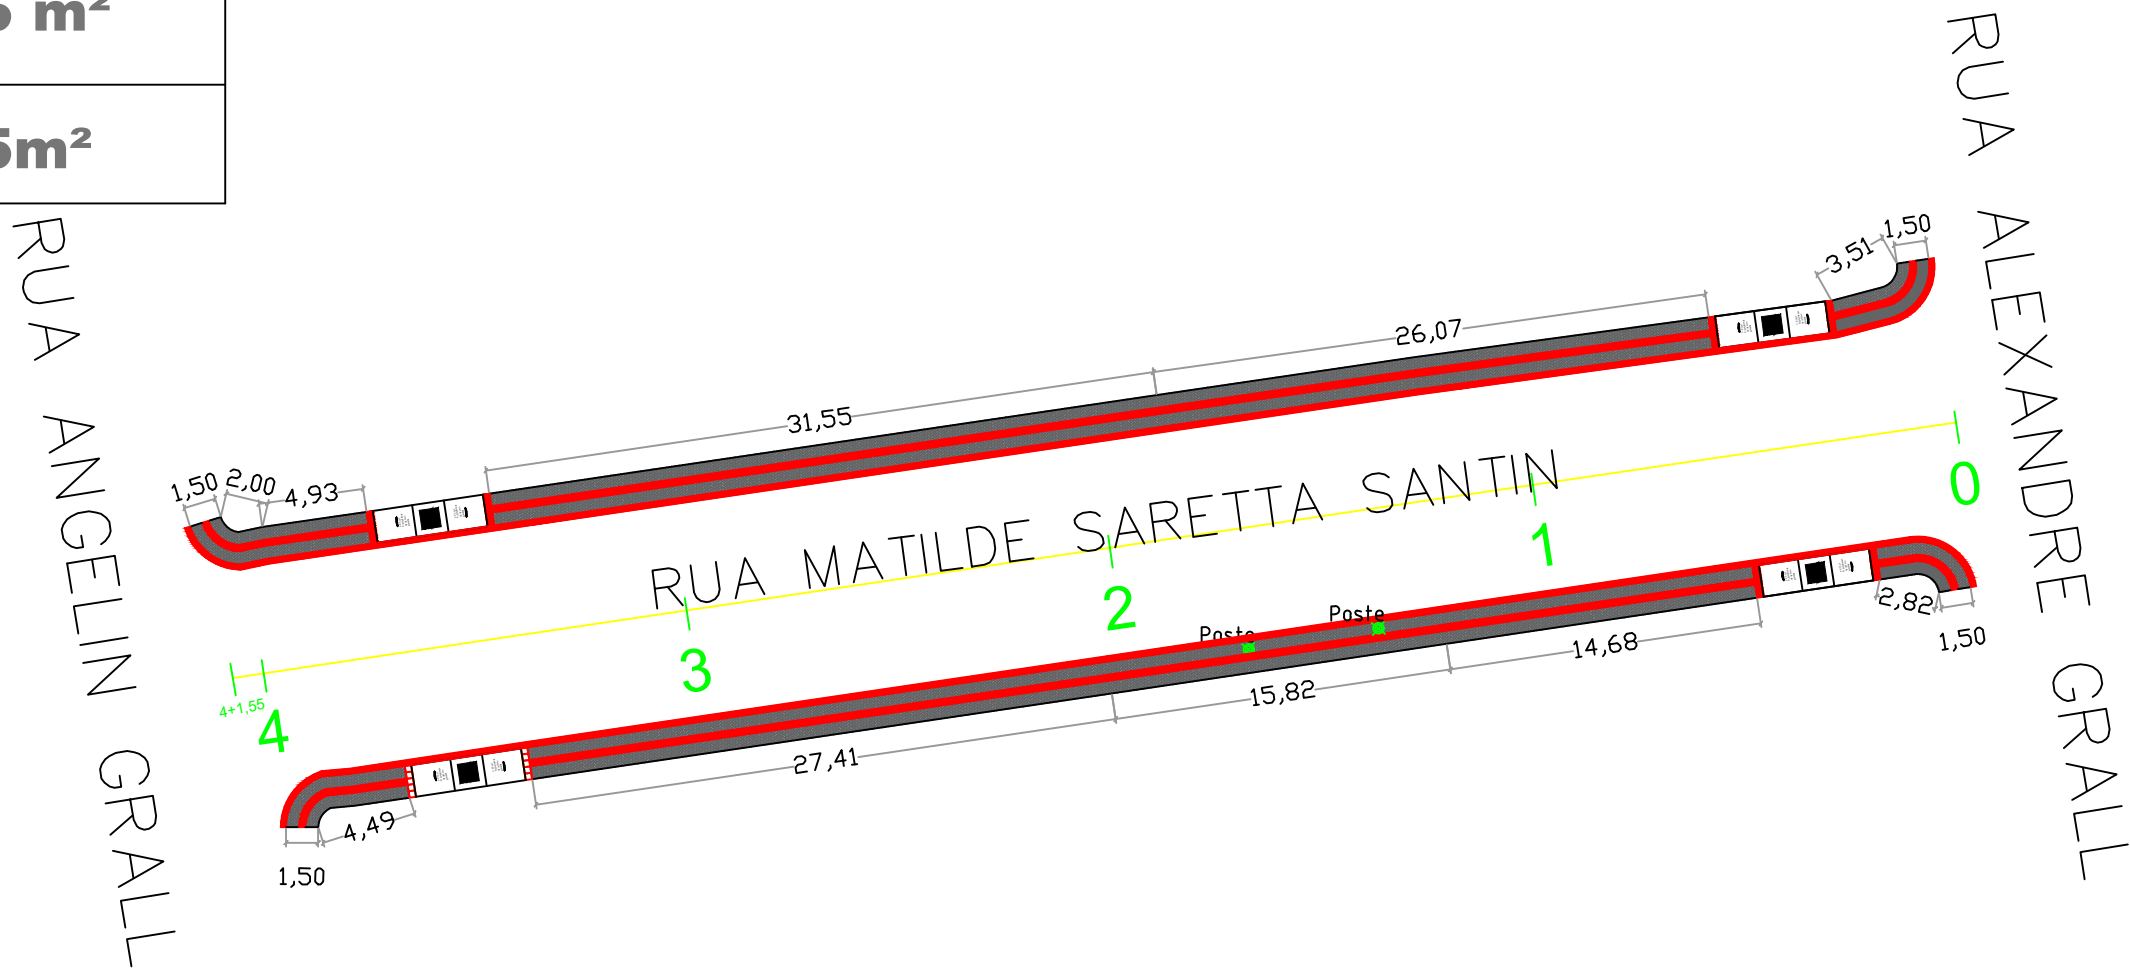


CORTE AA''  
ESCALA = 1/50


Quantidades Total da Rua	Quantidade
PAVER COLORIDO	48,90 m²
PAVER e = 6 cm SEM CHANFRO	163,02m²
MEIO-FIO DE CONCRETO S/ SARJETA	205,89 m
RAMPA PNE	4 UND
REGULARIZAÇÃO PARA ASSENTAMENTO DE CALÇADAS	244,65 m²
COLCHÃO DE ARGILA PARA ASSENTAMENTO DE CALÇADA	244,65m²

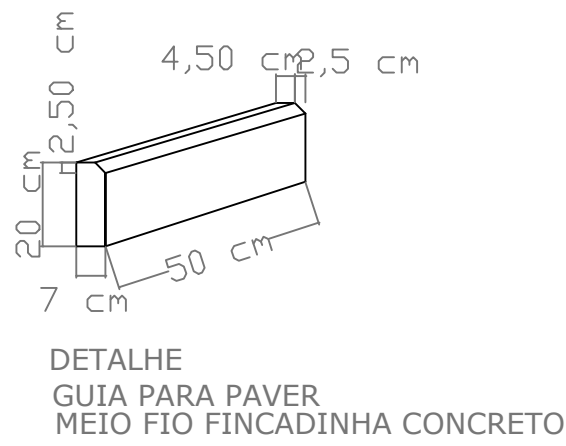

DETALHE MEIO-FIO COM SARJETA  
MEIO FIO RUA MATILDE SARETTA SANTIN : 164,71m

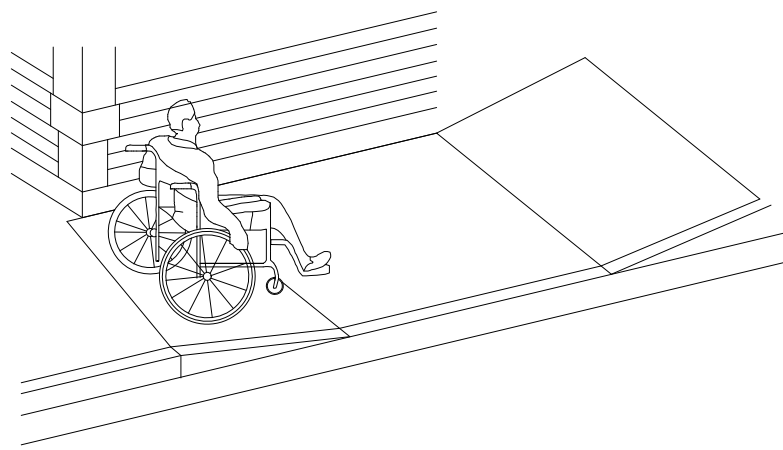


ÁREA DA PAVER TÁTIL DIRECIONAL  
ESC: 1/500

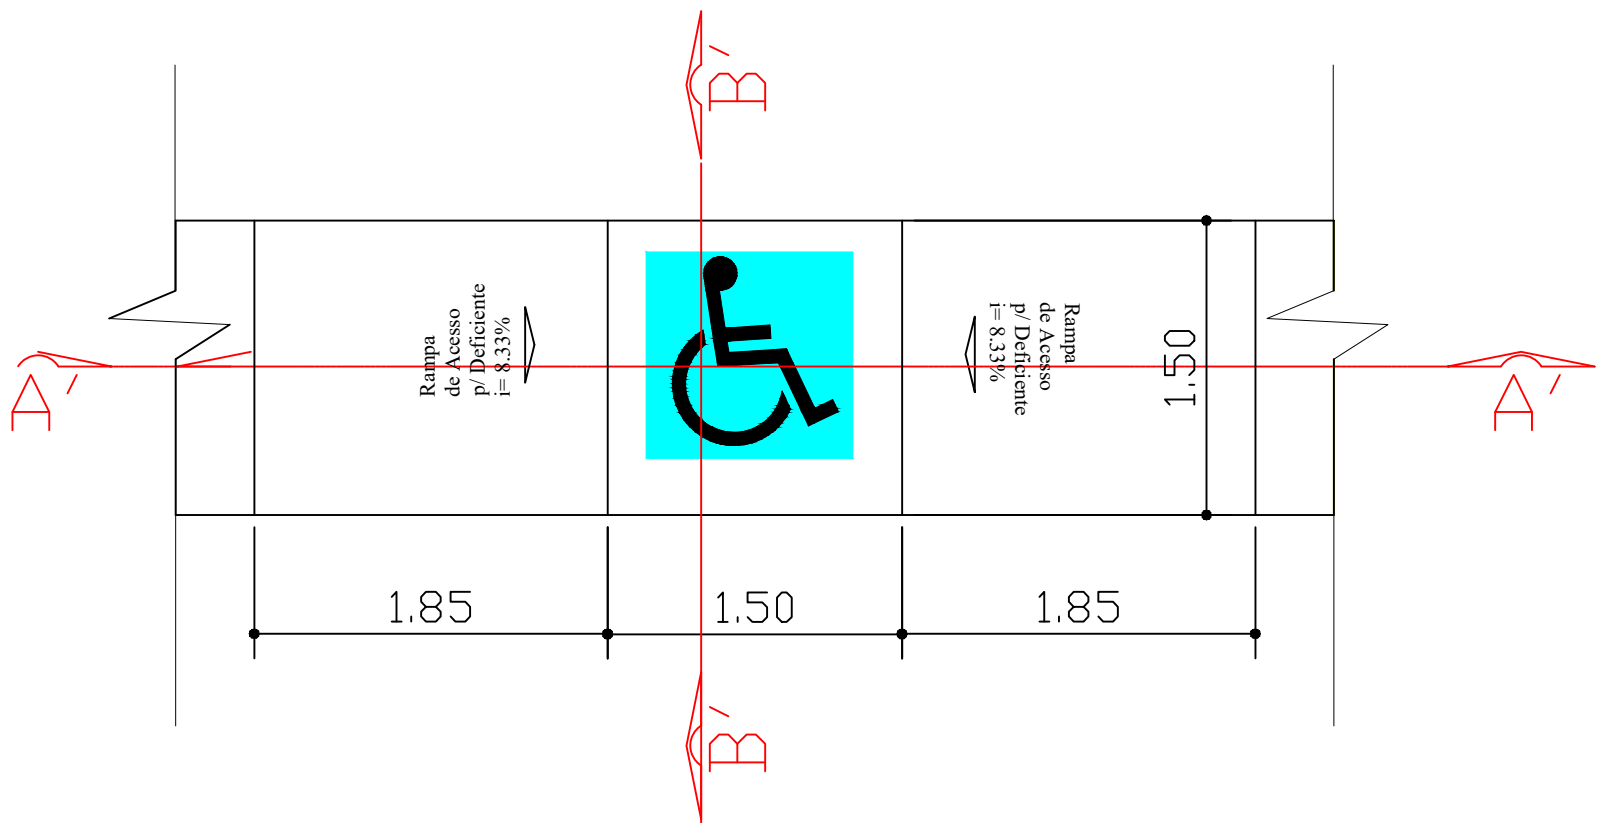

RAMPA EM CONCRETO

ESCALA = 1/50

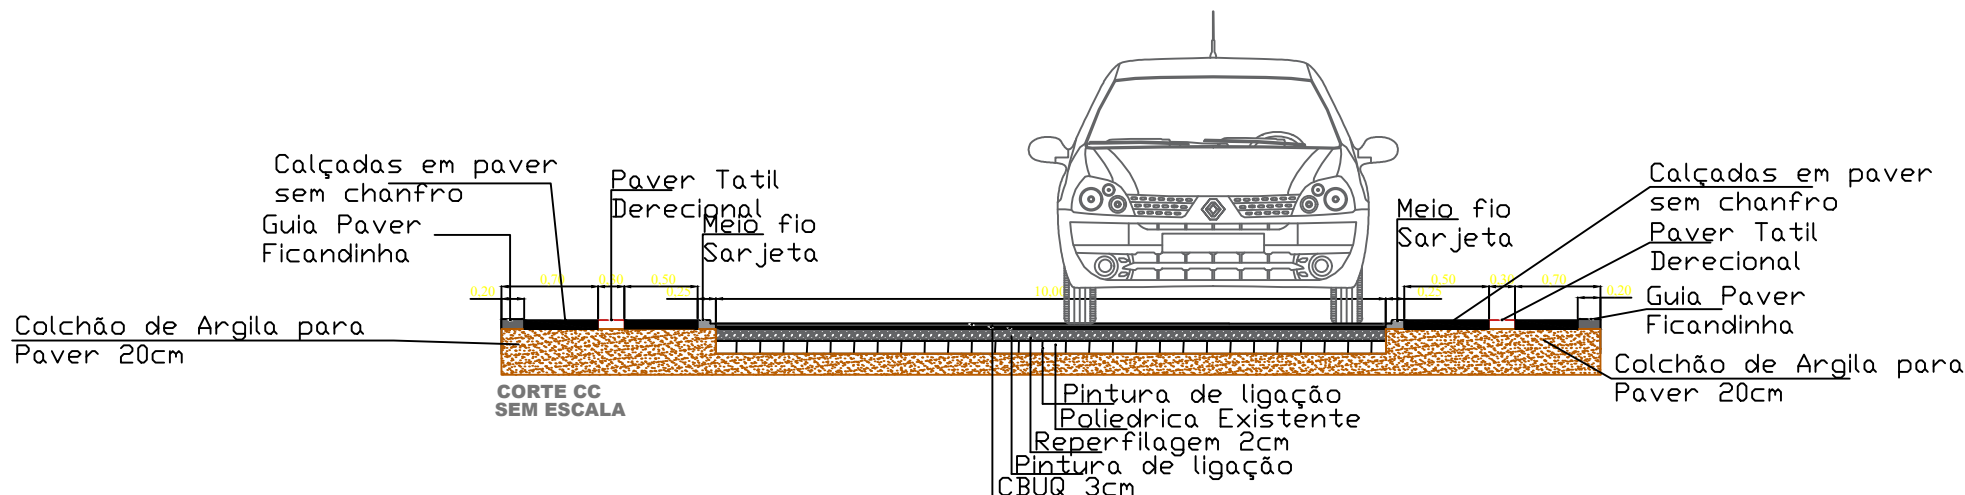


PREFEITURA MUNICIPAL

SADDE PÚBLICA

PROJETO DE PAVIMENTAÇÃO ASFÁLTICA

PREFEITURA MUNICIPAL DE NOVA PRATA DO IGUAÇU



Rua Vereador Valmor Gomes, 11/59 - Caixa Postal, 01  
CEP 85.685 - 000 - Nova Prata do Iguaçu - Paraná. Tel-Fax (046) 3545-1442

NOVA PRATA DO IGUAÇU

PERÍMETRO URBANO DA CIDADE

PARANÁ

RESPONSÁVEL TÉCNICO:  
CLEUZA CASTRO DE JESUS  
Engenheira Civil e Agrimensora  
Crea.: SC 45.442/D

ÁREATOTAL:  
INDICADA  
ESCALA:  
1:1.000  
DATA:  
julho/2025

LOCALIDADE/BAIRRO:  
N. PRATA DO IGUAÇU  
SUPERVISOR:  
ANDRE FAUST

FOLHA:  
01-01