
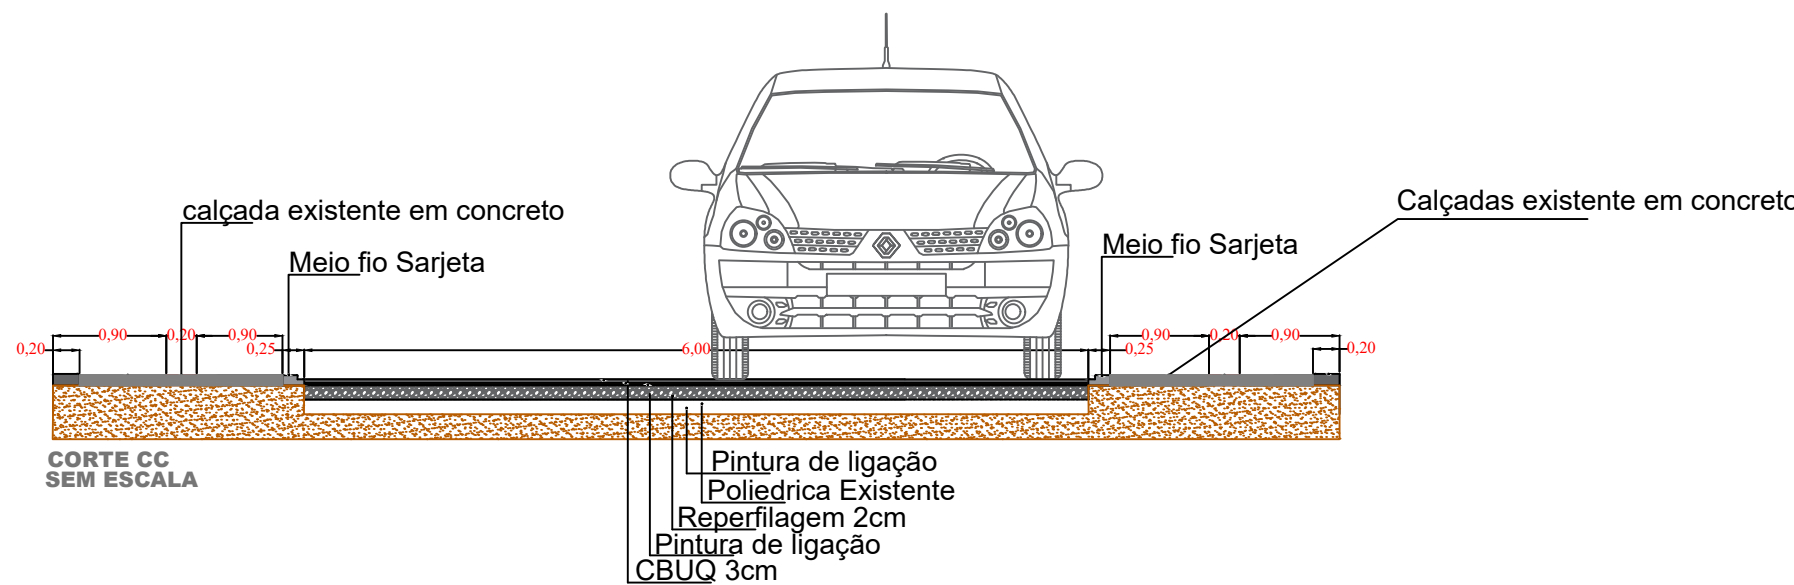


RUA ANTÔNIO COELHO

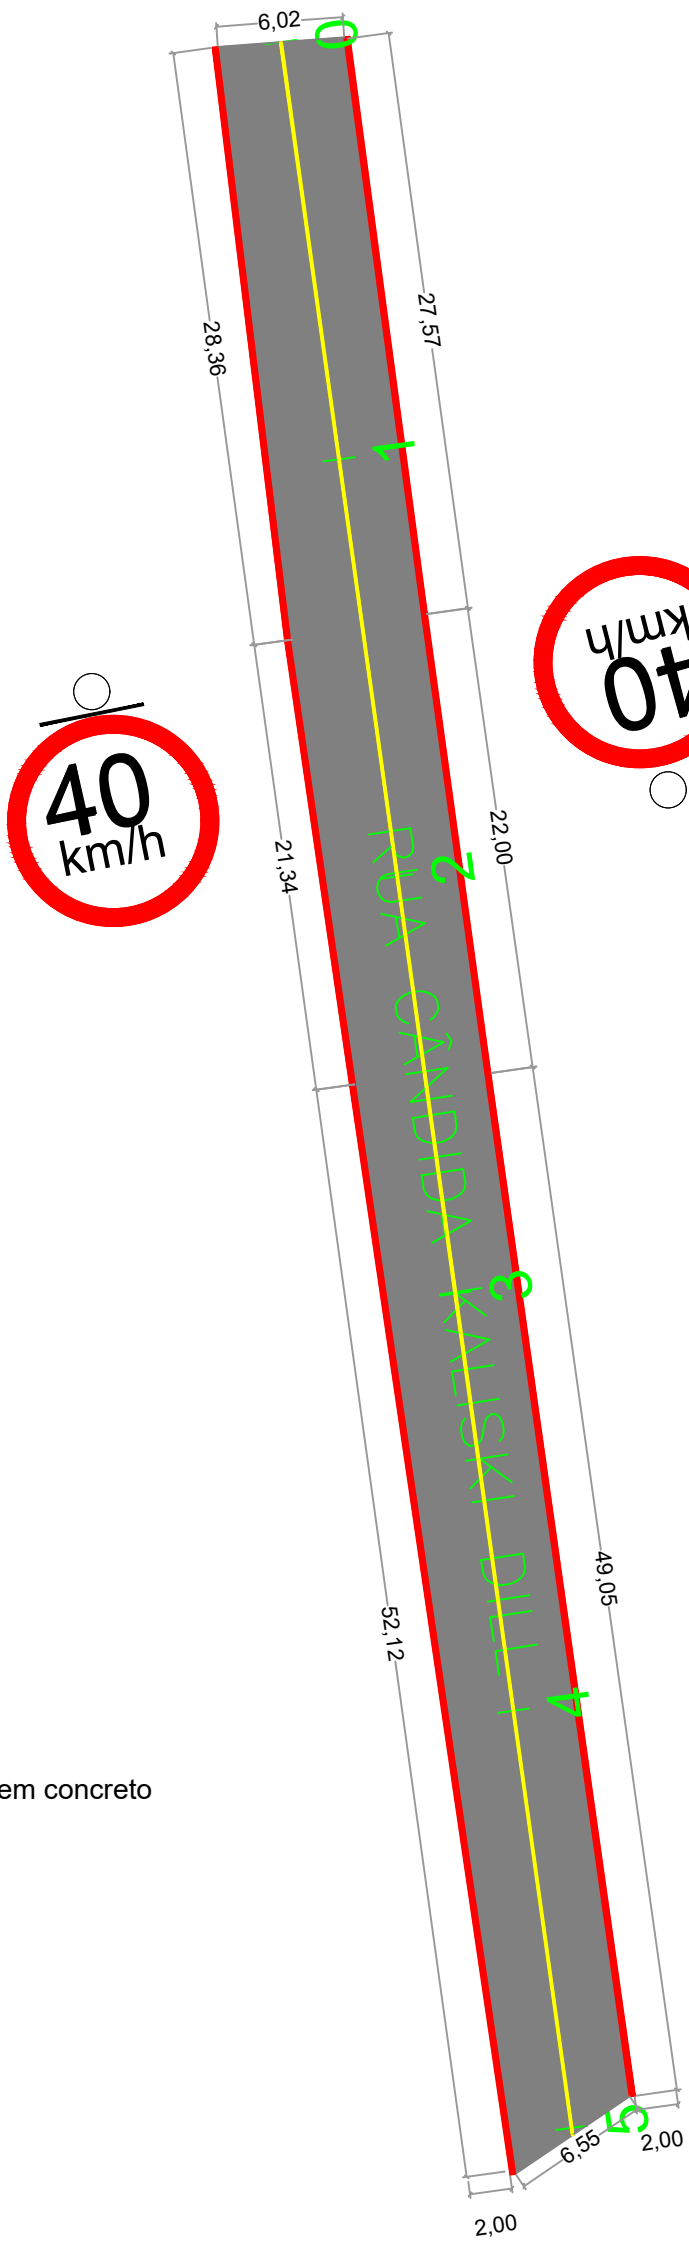

QUANTIDADES TOTAL DA RUA	Quantidade
REPERFILAGEM 2 CM	30,00T
PINTURA DE LIGAÇÃO	1200,00 m²
CBUQ	46,00 t
MEIO-FIO COM SARJETA	200,44 m

Calçadas existente




Pista

DETELHAMENTO TRANSVERSAL GUIAS REBAIXADAS SEM ESCALA

Calçadas existente

Pista

DETELHAMENTO TRANSVERSAL MEIO FIO COM SARJETAS SEM ESCALA

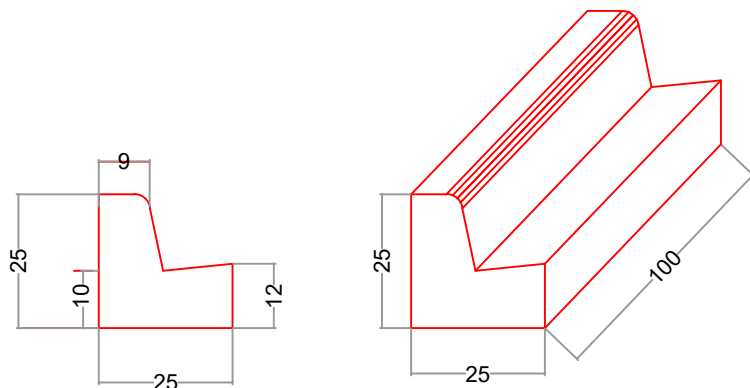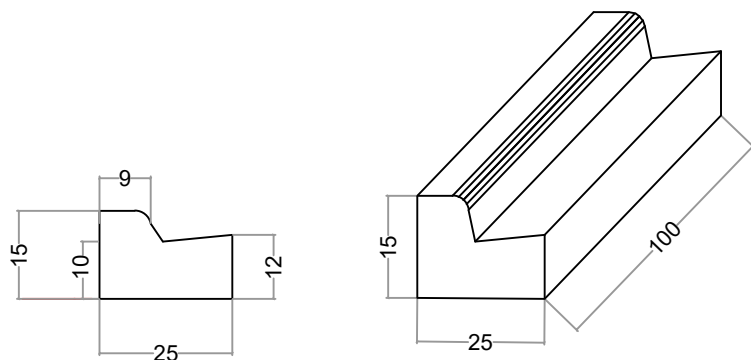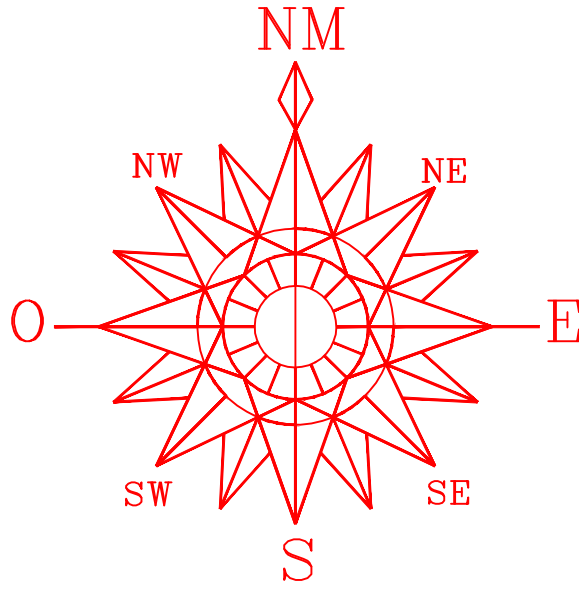

PREFEITURA MUNICIPAL	SAÚDE PÚBLICA
----------------------	---------------

PROJETO DE PAVIMENTAÇÃO ASFÁLTICA
PROGRAMA ASFALTO NOVO VIDA NOVA

PREFEITURA MUNICIPAL DE NOVA PRATA DO IGUAÇU



Rua Vereador Valmor Gomes, 11/59 - Caixa Postal, 01
CEP 85.685 - 000 - Nova Prata do Iguaçu - Paraná. Tel-Fax (046) 3545-1442



OBRA: **PROJETO GEOMETRICO PAVIMENTAÇÃO ASFÁLTICA**
RUA CANDIDA KALISKI DILL
NOVA PRATA DO IGUAÇU PERIMETRO URBANO DA CIDADE PARANÁ

Georeferência:
INDICADAS

RESPONSÁVEL TÉCNICO:

CLEUZA CASTRO DE JESUS
Engenheira Civil e Agrimensora
Crea.: SC 45.442/D

ÁREATOTAL:
INDICADA
ESCALA:
1:500
DATA:
JULHO/2025

LOCALIDADE/BAIRRO:
N. PRATA DO IGUAÇU
SUPERVISOR:
ANDRÉ FAUST
ELIZETE CAVAZIN
PREFEITA MUNICIPAL

FOLHA:

UNICA