
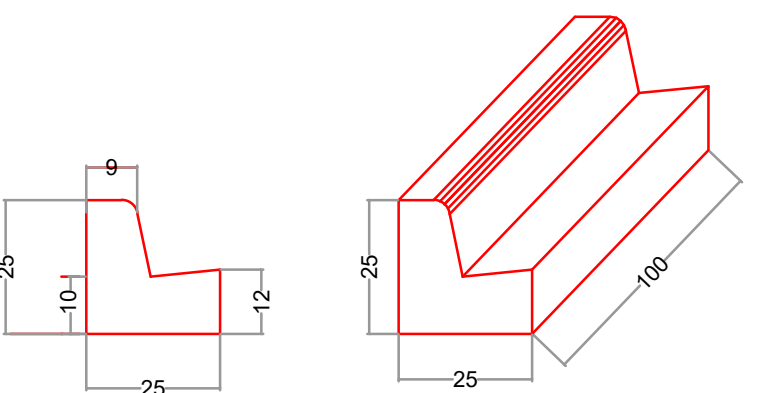
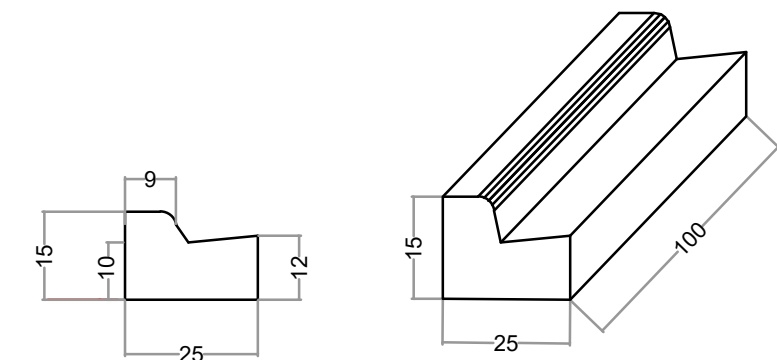


QUANTIDADES TOTAL DA RUA	Quantidade
REPERFILAGEM 2 CM	40,91T
PINTURA DE LIGAÇÃO	1.636,48 m²
CBUQ	62,72 t
MEIO-FIO COM SARJETA	255,84 m

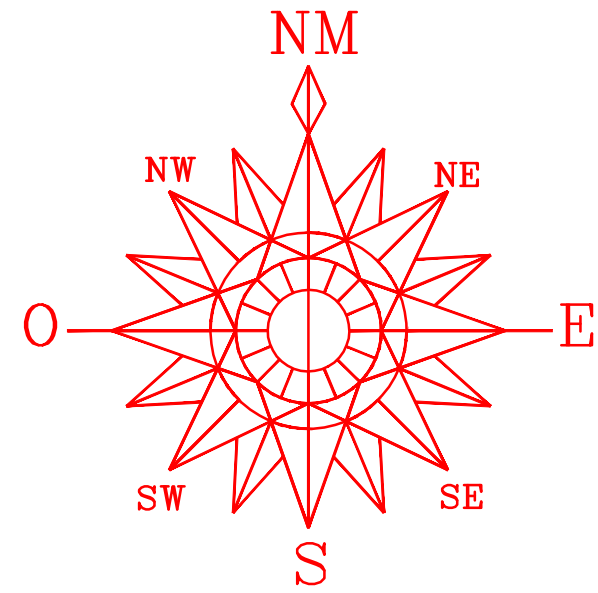

PREFEITURA MUNICIPAL

SAÚDE PÚBLICA

PROJETO DE PAVIMENTAÇÃO ASFÁLTICA
PROGRAMA ASFALTO NOVO VIDA NOVA

PREFEITURA MUNICIPAL DE NOVA PRATA DO IGUAÇU



Rua Vereador Valmor Gomes, 11/59 - Caixa Postal, 01
CEP 85.685 - 000 - Nova Prata do Iguaçu - Paraná. Tel-Fax (046) 3545-1442

OBRA:

PROJETO GEOMETRICO PAVIMENTAÇÃO ASFÁLTICA
RUA FRANCISCO PIZZATO
NOVA PRATA DO IGUAÇU

PERIMETRO URBANO DA CIDADE
PARANÁ

Georeferência:

INDICADAS

RESPONSÁVEL TÉCNICO:

CLEUZA CASTRO DE JESUS
Engenheira Civil e Agrimensora
Crea.: SC 45.442/D

ÁREATOTAL:

INDICADA

ESCALA:

1:500

DATA:

JULHO/2025

LOCALIDADE/BAIRRO:

N. PRATA DO IGUAÇU

SUPERVISOR:

ANDRÉ FAUST

FOLHA:

UNICA

ELIZETE CAVAZIN
PREFEITA MUNICIPAL