

Calçadas em Concreto




Pista

DETELHAMENTO TRANSVERSAL GUIAS REBAIXADAS SEM ESCALA


Calçadas em Concreto

Pista

DETELHAMENTO TRANSVERSAL MEIO FIO COM SARJETAS SEM ESCALA

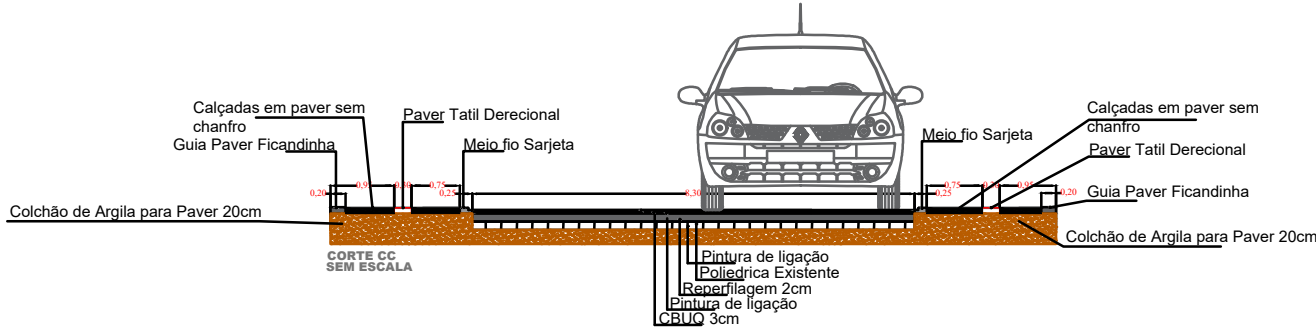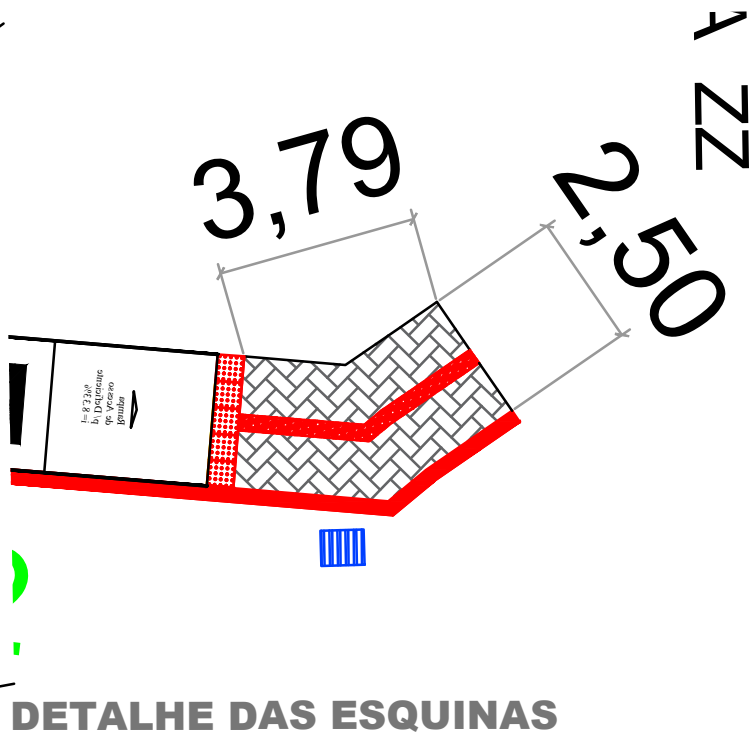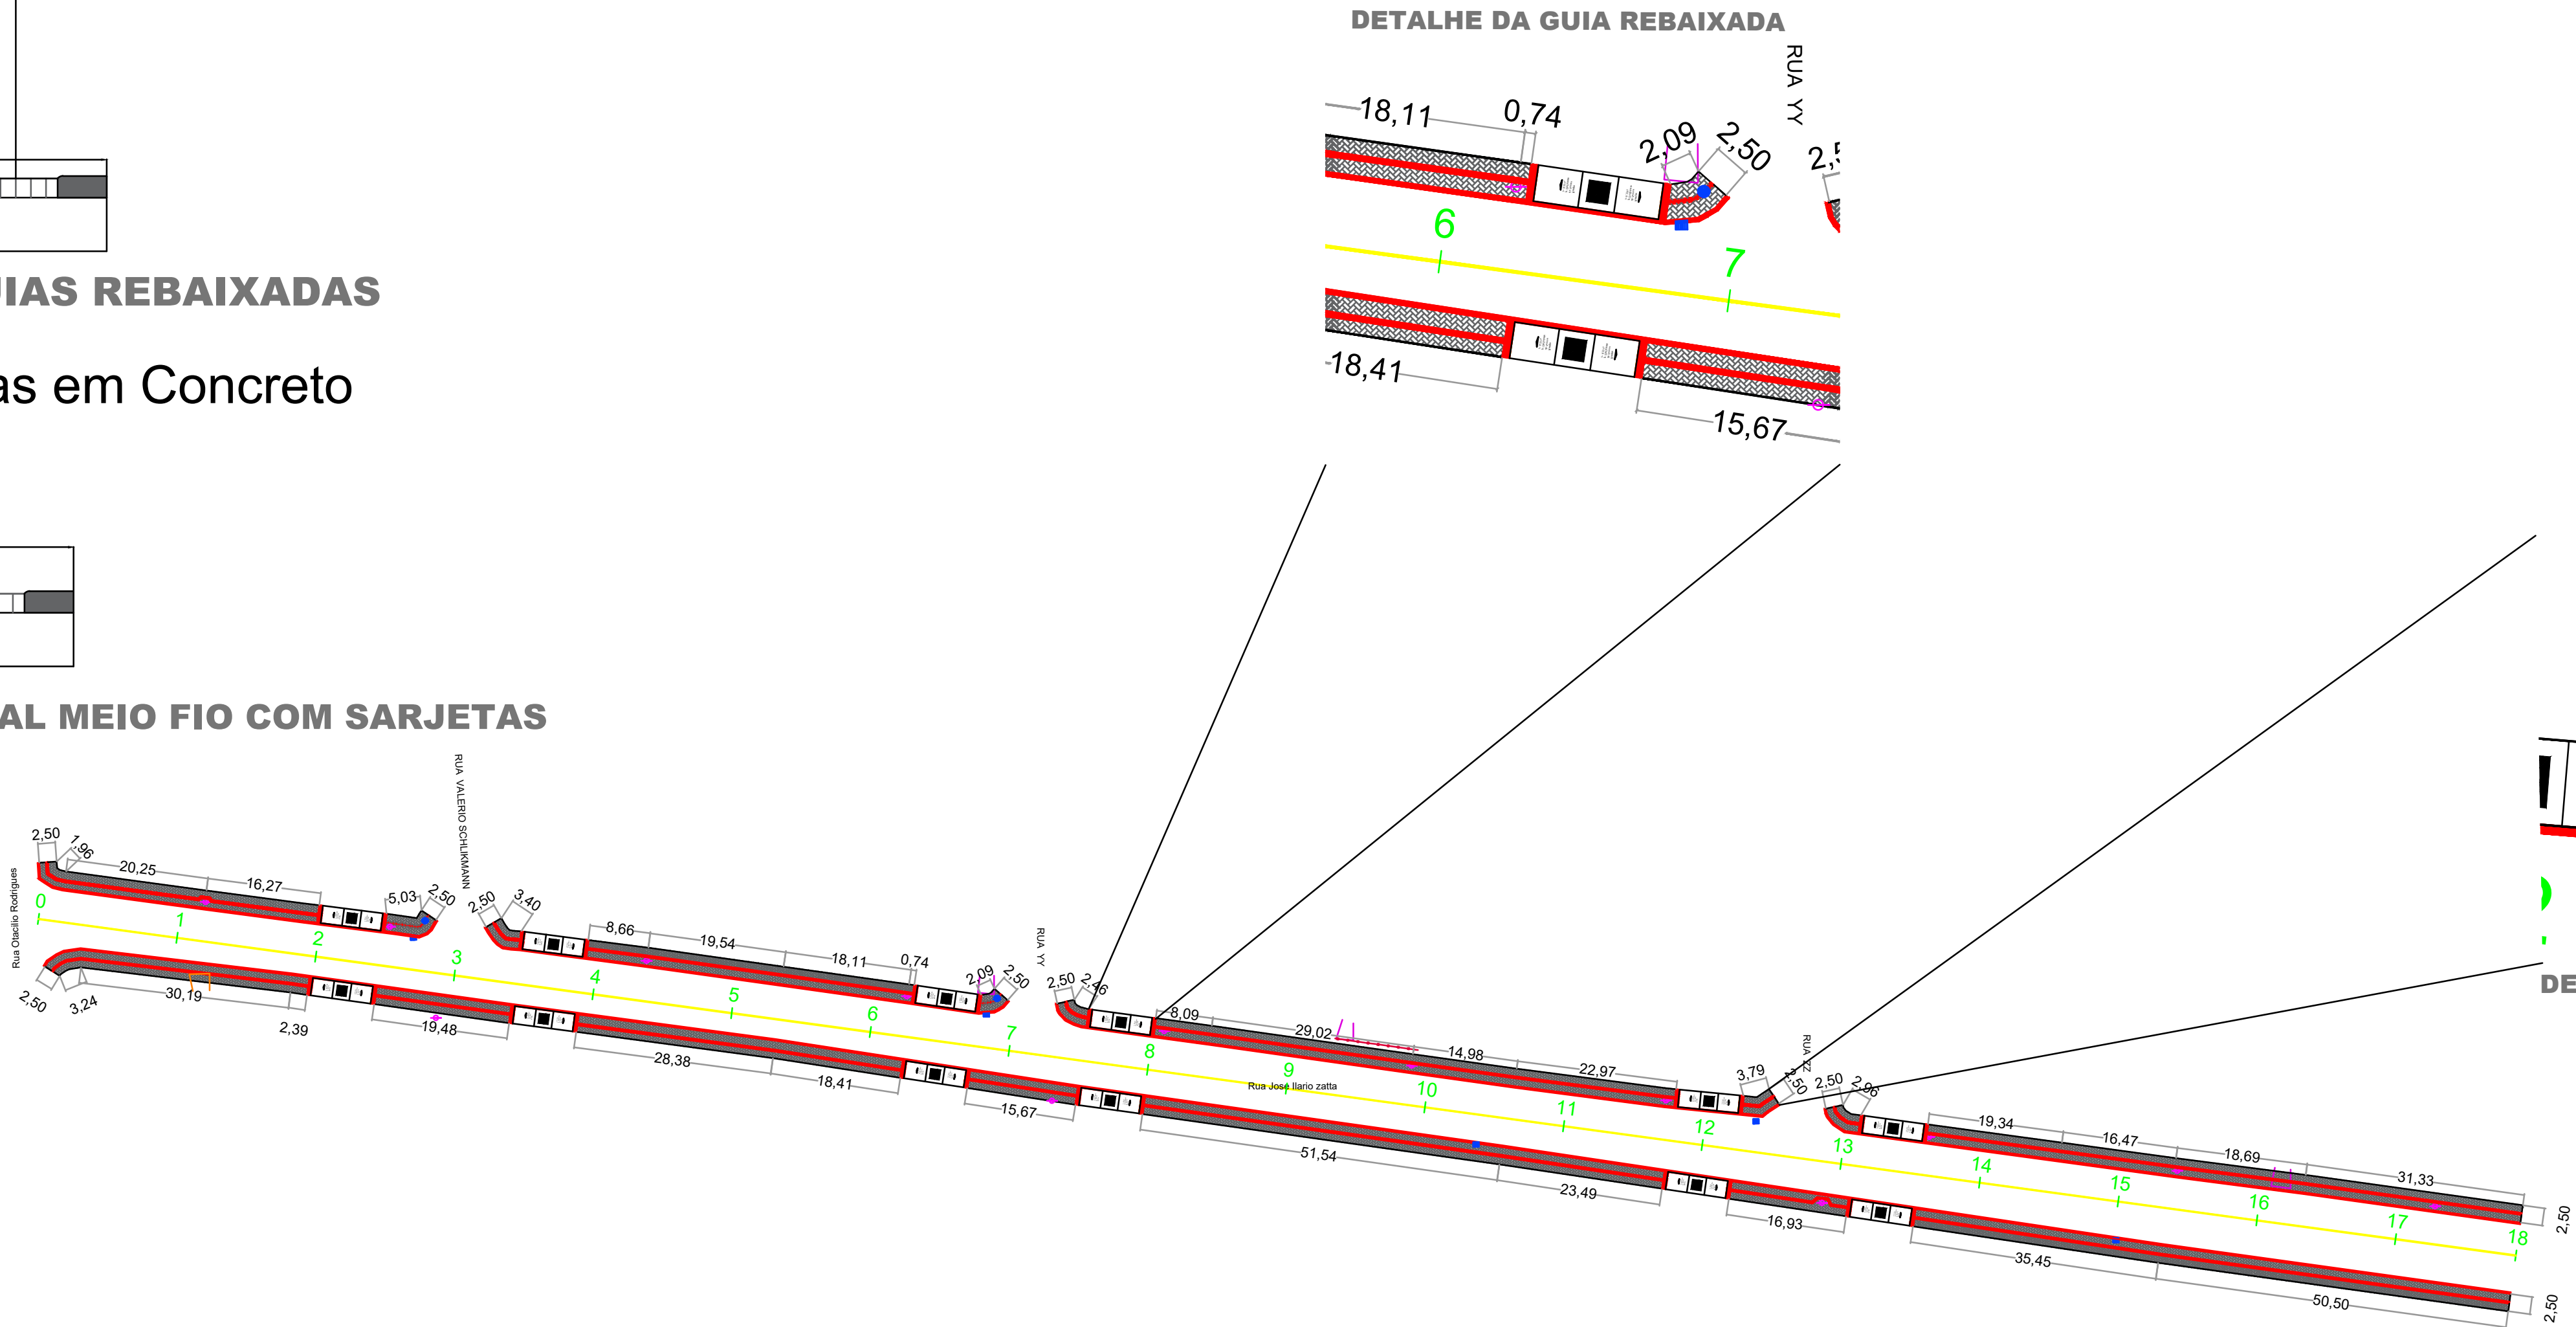

QUANTIDADES TOTAL DA RUA	Quantidade
REPERFILAGEM 2 CM	149,40T
PINTURA DE LIGAÇÃO	5.976,00 m²
CBUQ	229,11t
MEIO-FIO COM SARJETA	699,21 m

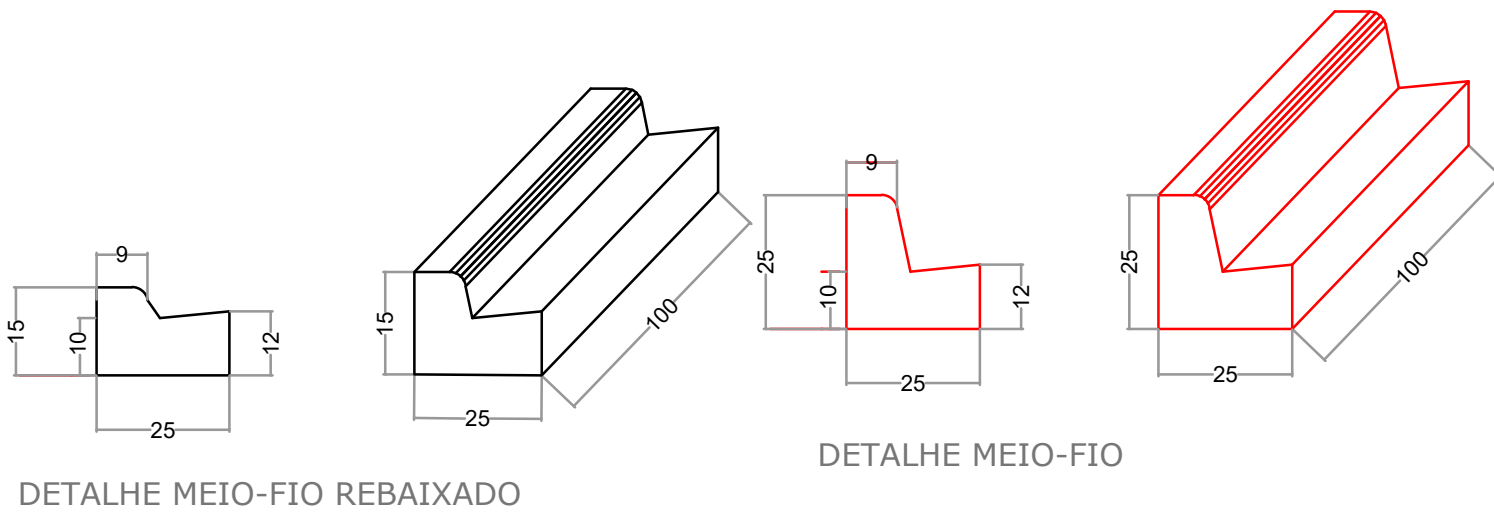

PREFEITURA MUNICIPAL

SAÚDE PÚBLICA

PROJETO DE PAVIMENTAÇÃO ASFÁLTICA
PROGRAMA ASFALTO NOVO VIDA NOVA

Rua Vereador Valmor Gomes, 11/59 - Caixa Postal, 01
CEP 85.685 - 000 - Nova Prata do Iguaçu - Paraná. Tel-Fax (046) 3545-1442

PROJETO GEOMETRICO PAVIMENTAÇÃO ASFÁLTICA
RUA JOSE ILARIO ZATTA
NOVA PRATA DO IGUAÇU PERÍMETRO URBANO DA CIDADE PARANÁ

RESPONSÁVEL TÉCNICO:
CLEUZA CASTRO DE JESUS
Engenheira Civil e Agrimensora
Crea.: SC 45.442/D

ÁREATOTAL:
INDICADA

ESCALA:
1:500

DATA:
MAIO/2025

LOCALIDADE/BAIRRO:
N. PRATA DO IGUAÇU

SUPERVISOR:
ANDRÉ FAUST

ELIZETE CAVAZIN
PREFEITA MUNICIPAL

UNICA