

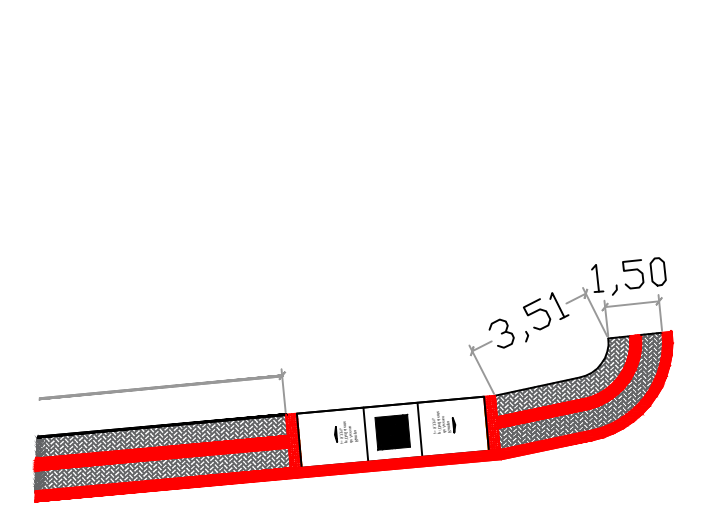


DETALHE DA GUIA REBAIXADA

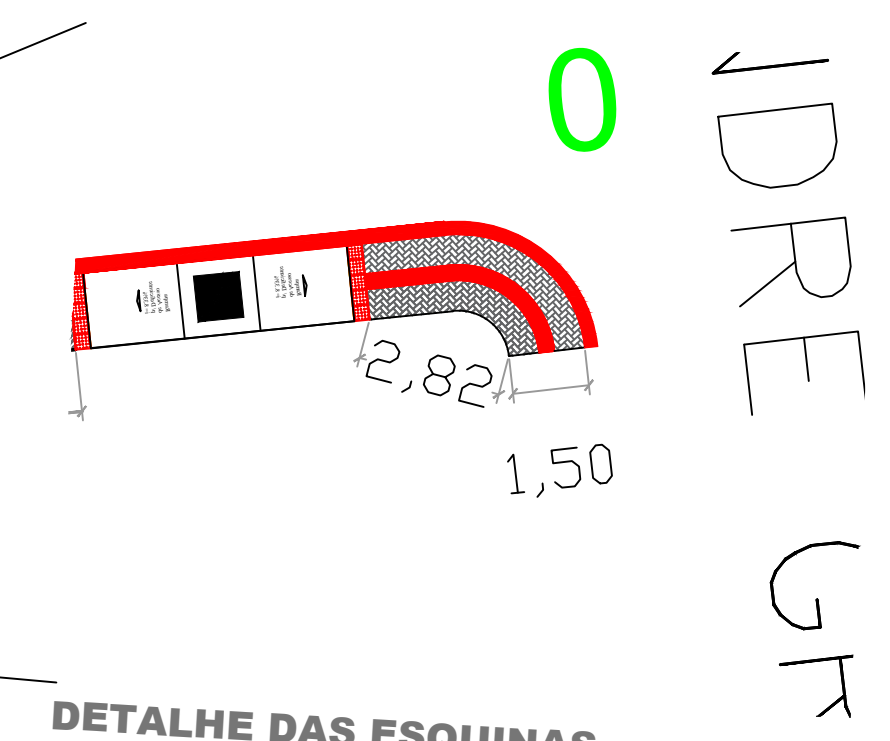



JA ALEXANDRE GRALL

RUA ANGELIN GRALL

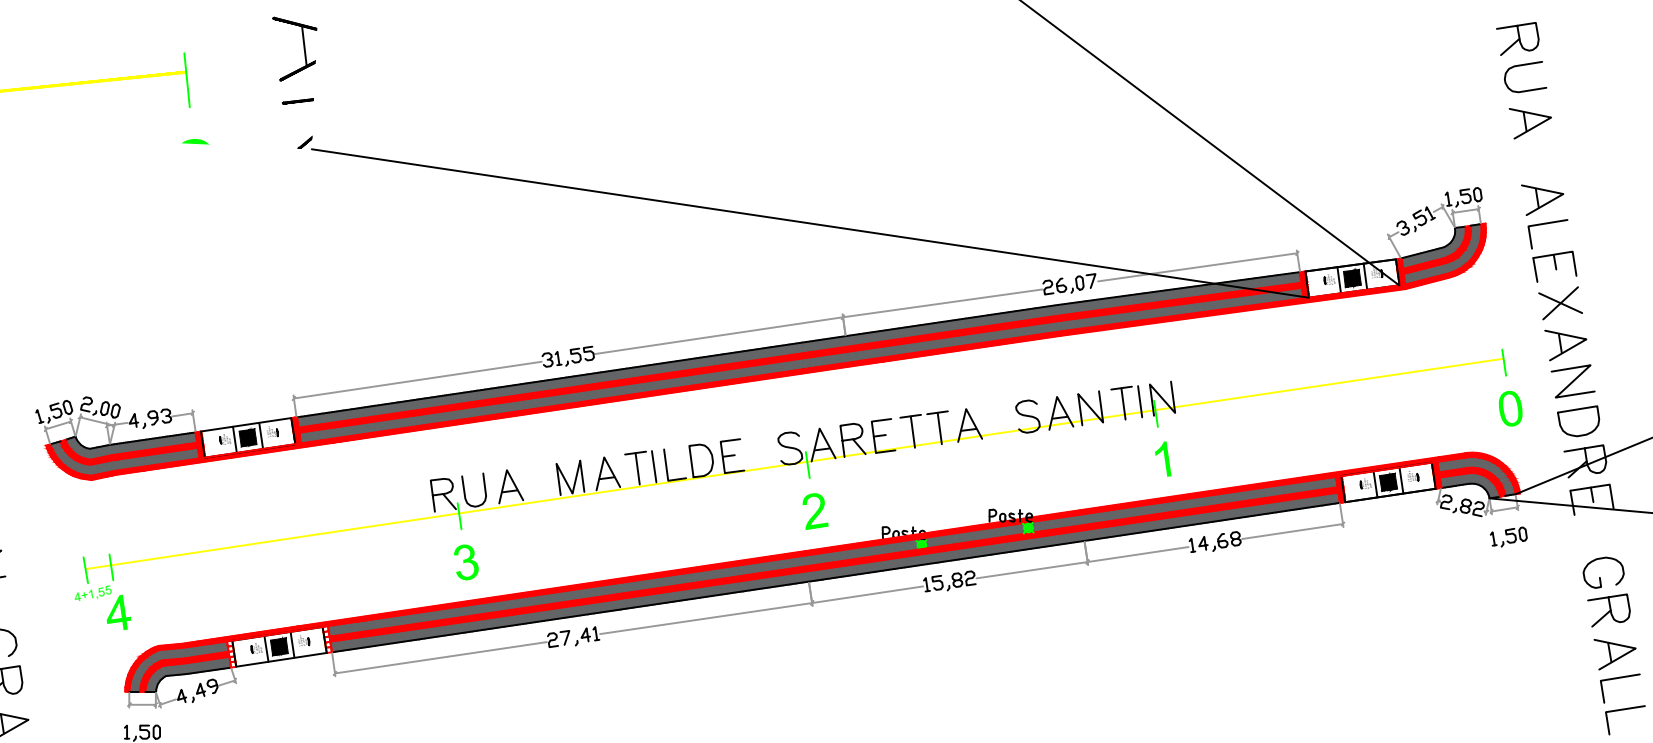


DETALHE DAS ESQUINAS
DETALHE MEIO-FIO

DETALHAMENTO TRANSVERSAL GUIAS REBAIXADAS
SEM ESCALA

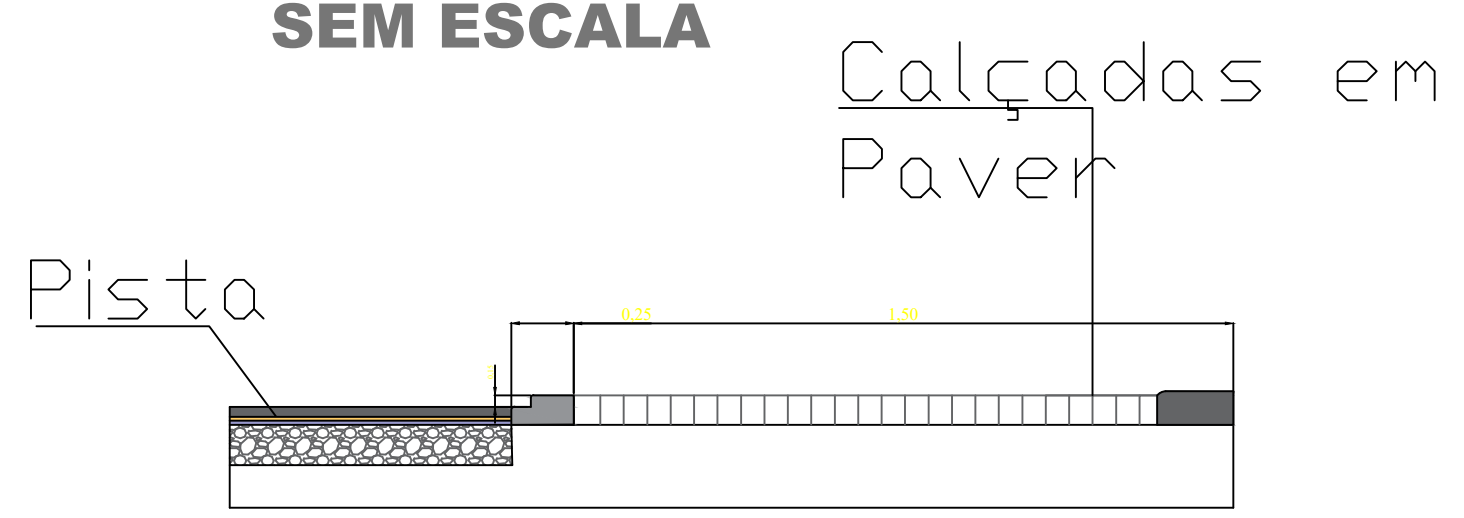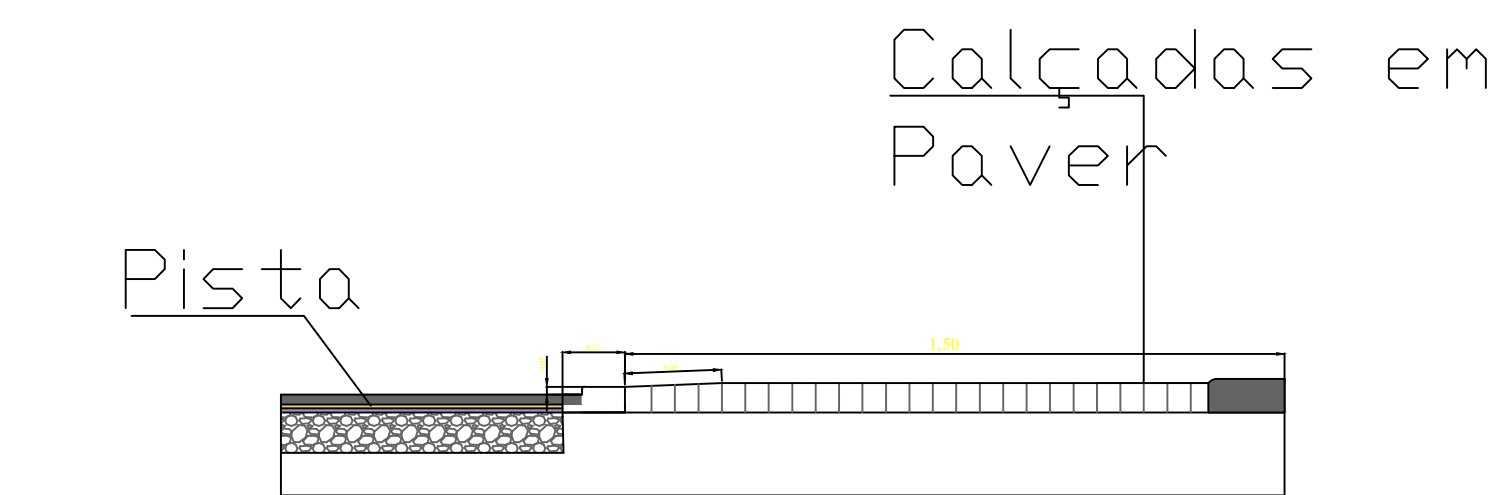


DETALHAMENTO TRANSVERSAL MEIO FIO COM SARJETAS
SEM ESCALA

QUANTIDADES TOTAL DA RUA	Quantidade
REPERFILAGEM 2CM	52,45T
PINTURA DE LIGAÇÃO	2.098,58 m²
CBUQ	80,43 t
MEIO-FIO COM SARJETA	205,89 m

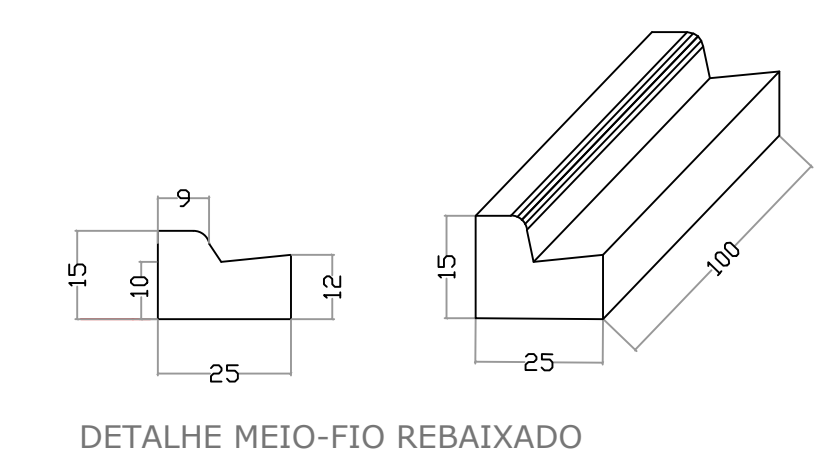

DETALHE MEIO-FIO REBAIXADO

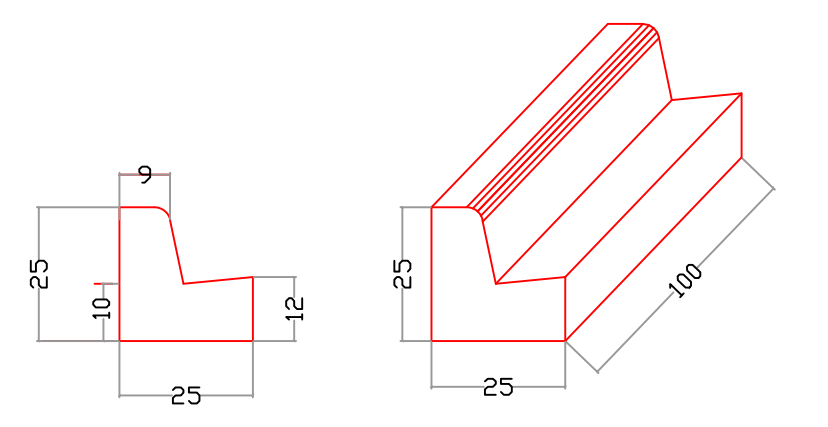

PREFEITURA MUNICIPAL

SADDE PUBLICA

PROJETO DE PAVIMENTAÇÃO ASFÁLTICA
PROGRAMA ASFALTO NOVO VIDA NOVA

PREFEITURA MUNICIPAL DE NOVA PRATA DO IGUAÇU

Rua Vereador Valmor Gomes, 11/59 - Caixa Postal, 01
CEP 85.685 - 000 - Nova Prata do Iguaçu - Paraná. Tel-Fax (046) 3545-1442

OBRA:

NOVA PRATA DO IGUAÇU

PERIMETRO URBANO DA CIDADE

PARANÁ

RESPONSÁVEL TÉCNICO:

CLEUZA CASTRO DE JESUS
Engenheira Civil e Agrimensora
Crea.: SC 45.442/D

ÁREATOTAL:
INDICADA

ESCALA:
1:500

DATA:
julho/2025

LOCALIDADE/BAIRRO:
N. PRATA DO IGUAÇU

SUPERVISOR:
ANDRÉ FAUST

ELIZETE CAVAZIN
PREFEITA MUNICIPAL

FOLHA:
UNICA