
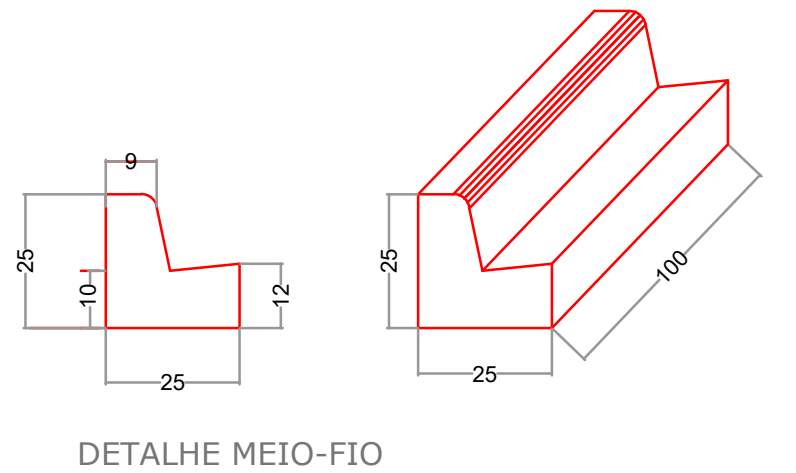
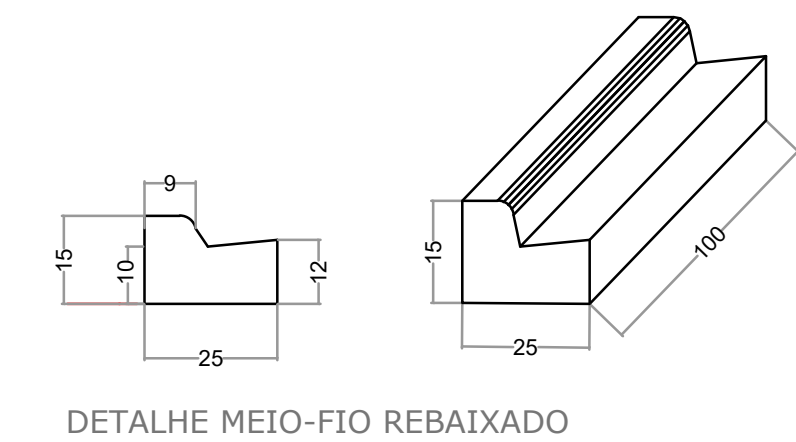
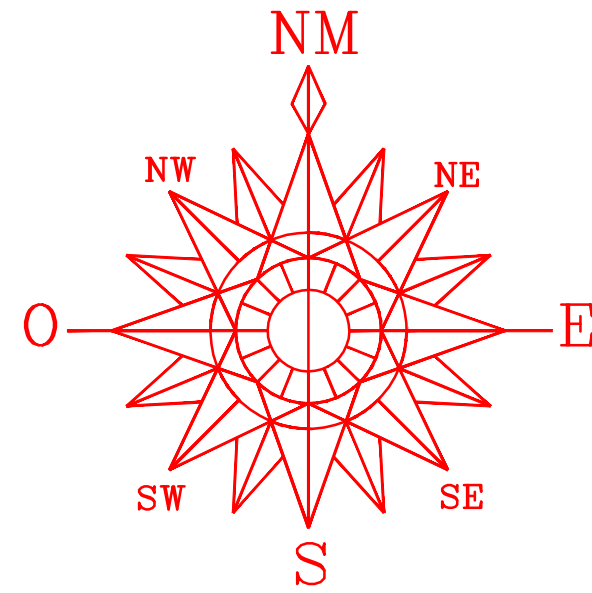


QUANTIDADES TOTAL DA RUA	Quantidade
REPERFILAGEM 2 CM	110,50T
PINTURA DE LIGAÇÃO	4.420,00 m²
CBUQ	169,46 t
MEIO-FIO COM SARJETA	465,23 m

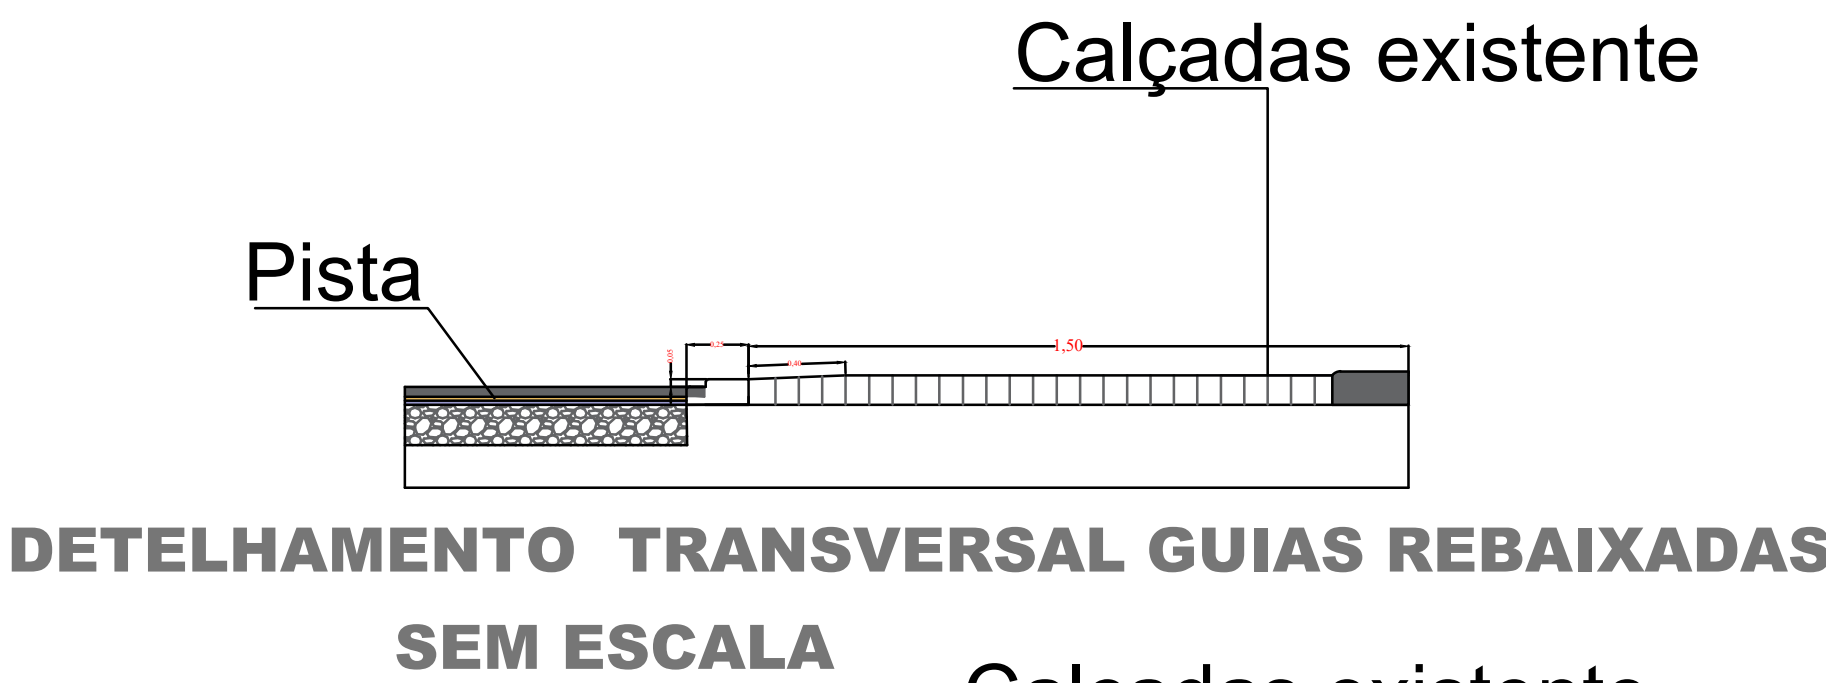

PREFEITURA MUNICIPAL

SAÚDE PÚBLICA

PROJETO DE PAVIMENTAÇÃO ASFÁLTICA  
PROGRAMA ASFALTO NOVO VIDA NOVA

PREFEITURA MUNICIPAL DE NOVA PRATA DO IGUAÇU



Rua Vereador Valmor Gomes, 11/59 - Caixa Postal, 01  
CEP 85.685 - 000 - Nova Prata do Iguaçu - Paraná. Tel-Fax (046) 3545-1442

OBRA:

**PROJETO GEOMETRICO PAVIMENTAÇÃO ASFÁLTICA**  
RUA FRANCISCO PIZZATO  
NOVA PRATA DO IGUAÇU PERIMETRO URBANO DA CIDADE PARANÁ

Georeferência:  
INDICADAS

RESPONSÁVEL TÉCNICO:

CLEUZA CASTRO DE JESUS  
Engenheira Civil e Agrimensora  
Crea.: SC 45.442/D

ÁREATOTAL:  
INDICADA

ESCALA:  
1:500

DATA:  
JULHO/2025

LOCALIDADE/BAIRRO:  
N. PRATA DO IGUAÇU

SUPERVISOR:  
ANDRÉ FAUST

ELIZETE CAVAZIN  
PREFEITA MUNICIPAL

FOLHA:  
**UNICA**