




QUANTIDADES TOTAL DA RUA	Quantidade
REPERFILAGEM 2 CM	124,27T
PINTURA DE LIGAÇÃO	4.971,84 m²
CBUQ	190,60 t
MEIO-FIO COM SARJETA	674,51 m

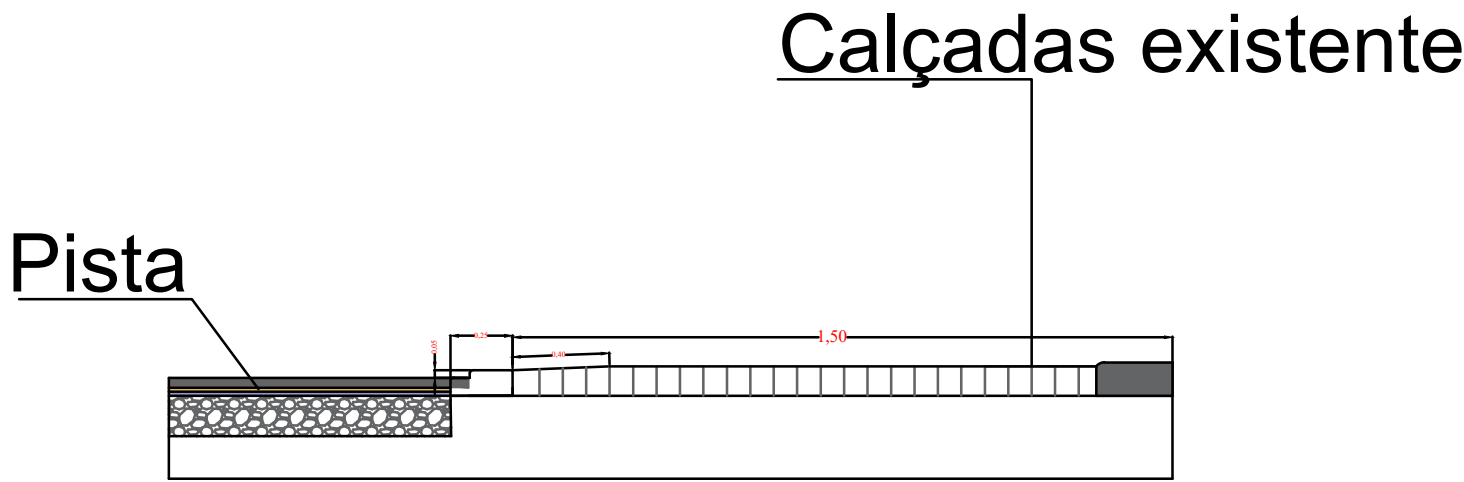


DETALHAMENTO TRANSVERSAL GUIAS REBAIXADAS SEM ESCALA

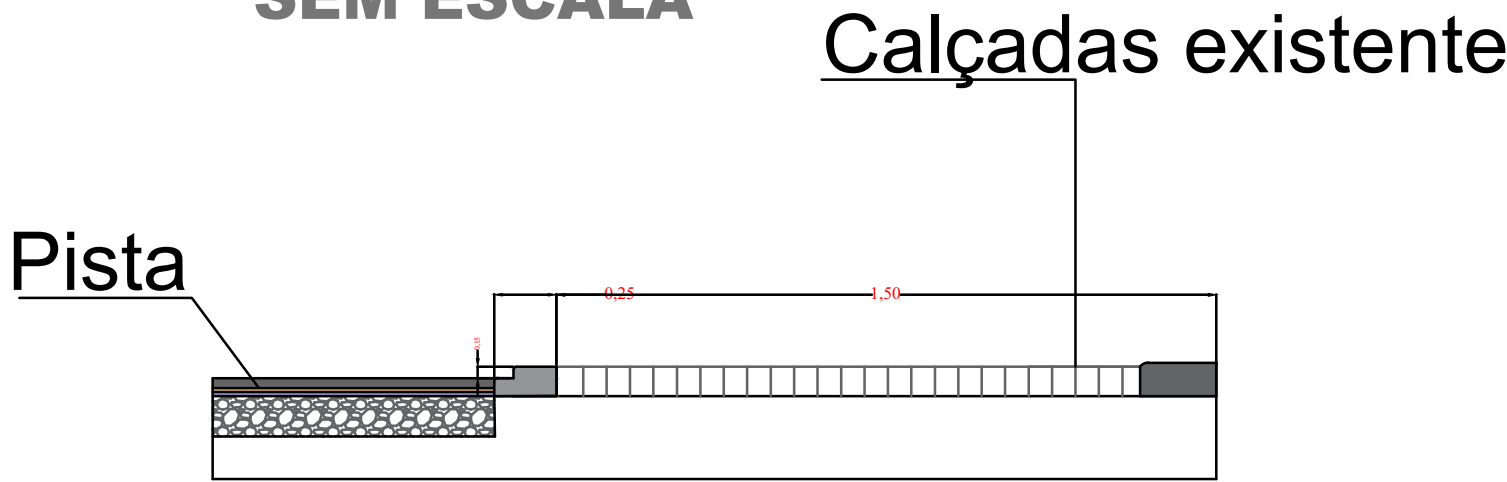

DETALHAMENTO TRANSVERSAL MEIO FIO COM SARJETAS SEM ESCALA

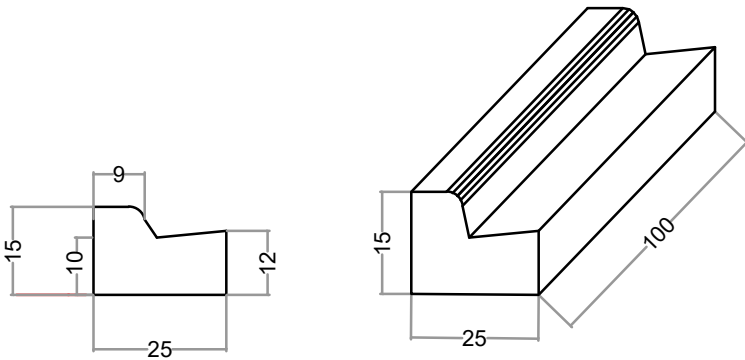

DETALHE MEIO-FIO REBAIXADO

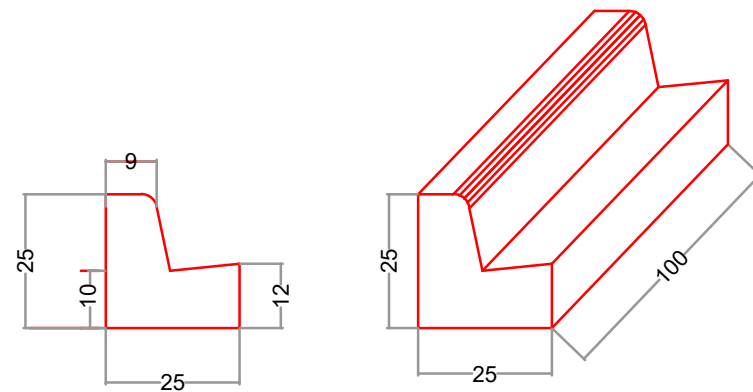

DETALHE MEIO-FIO

PREFEITURA MUNICIPAL

SAÚDE PÚBLICA

PROJETO DE PAVIMENTAÇÃO ASFÁLTICA
PROGRAMA ASFALTO NOVO VIDA NOVA

PREFEITURA MUNICIPAL DE NOVA PRATA DO IGUAÇU



Rua Vereador Valmor Gomes, 11/59 - Caixa Postal, 01
CEP 85.685 - 000 - Nova Prata do Iguaçu - Paraná. Tel-Fax (046) 3545-1442



OBRA: **PROJETO GEOMETRICO PAVIMENTAÇÃO ASFÁLTICA**
RUA AMAURI CALVAN
NOVA PRATA DO IGUAÇU PERÍMETRO URBANO DA CIDADE PARANÁ

Georeferência:
INDICADAS

RESPONSÁVEL TÉCNICO:
CLEUZA CASTRO DE JESUS
Engenheira Civil e Agrimensora
Crea.: SC 45.442/D

ÁREATOTAL:
INDICADA
ESCALA:
1:500
DATA:
JULHO/2025

LOCALIDADE/BAIRRO:
N. PRATA DO IGUAÇU
SUPERVISOR:
ANDRÉ FAUST
ELIZETE CAVAZIN
PREFEITA MUNICIPAL

FOLHA:
UNICA