





Calçadas em Concreto

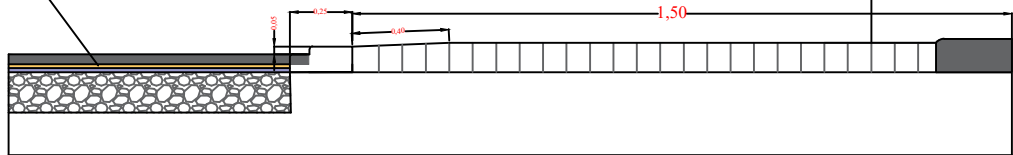




DETALHAMENTO TRANSVERSAL GUIAS REBAIXADAS SEM ESCALA

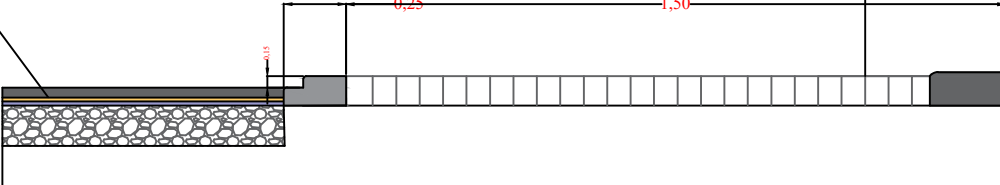

DETELHAMENTO TRANSVERSAL MEIO FIO COM SARJETAS SEM ESCALA

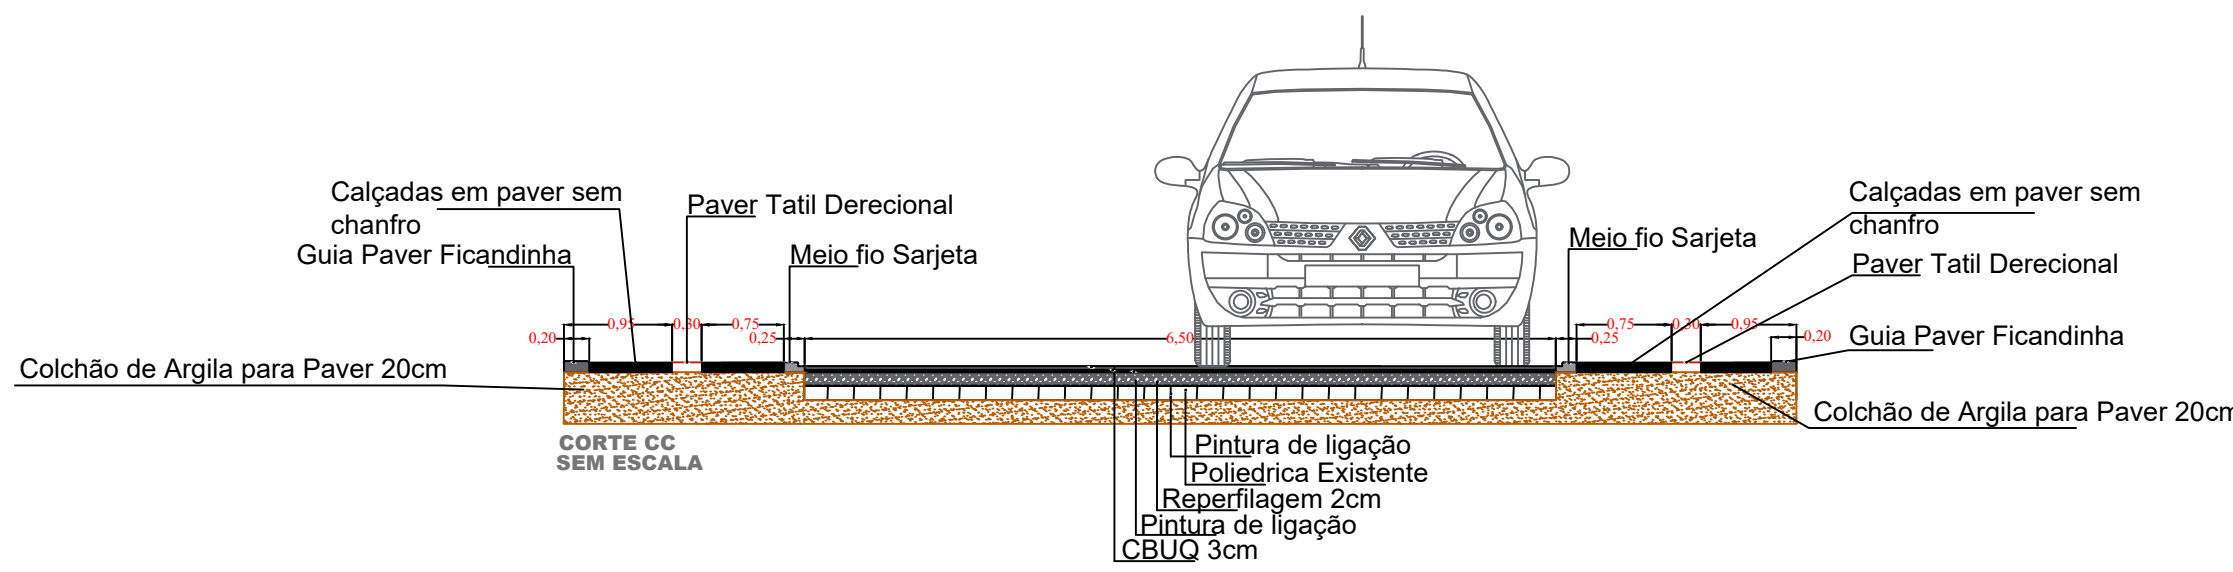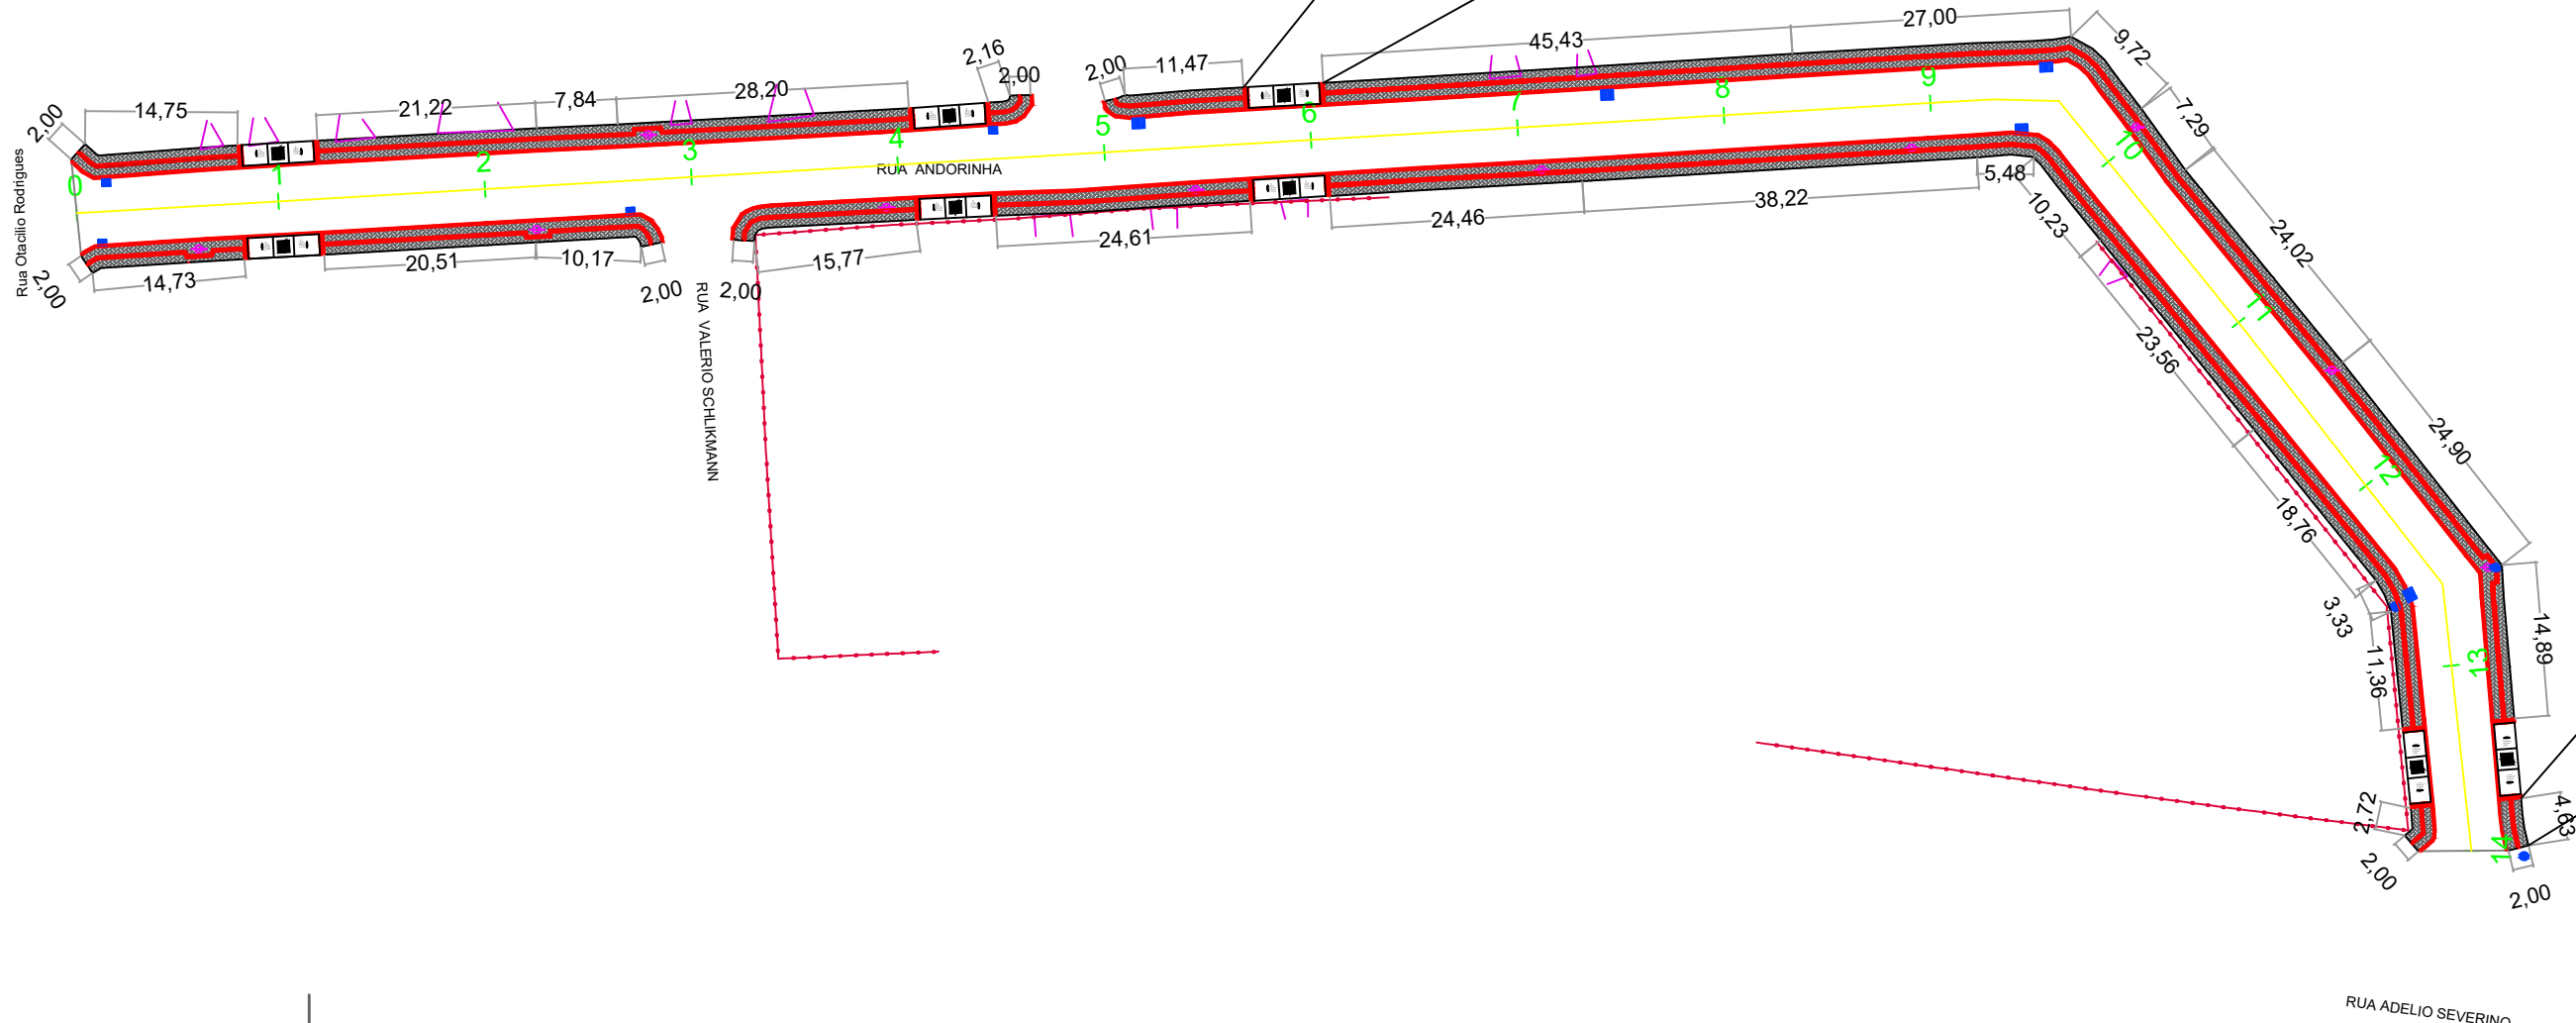

QUANTIDADES TOTAL DA RUA	Quantidade
REPERFILAGEM 2 CM	91,00T
PINTURA DE LIGAÇÃO	3.640,00 m²
CBUQ	139,55t
MEIO-FIO COM SARJETA	582,82 m

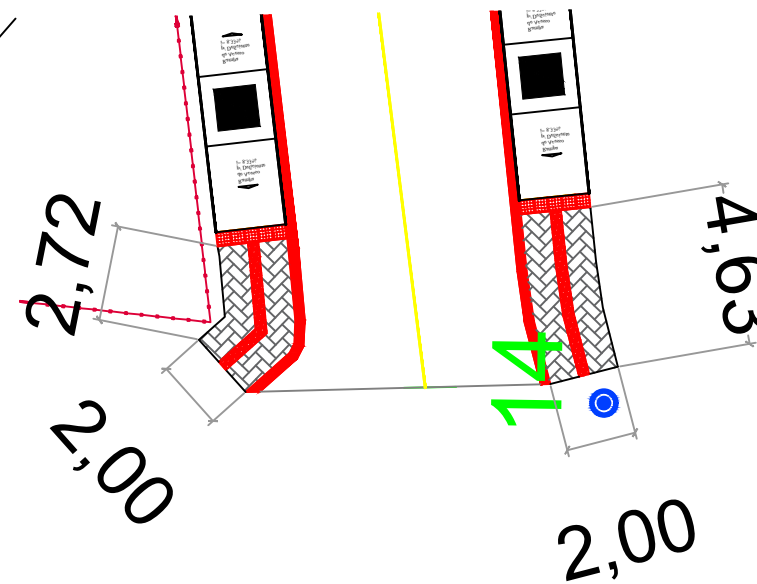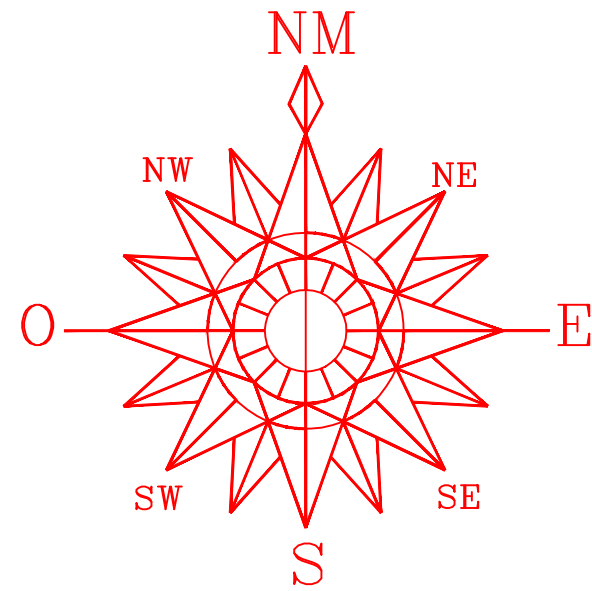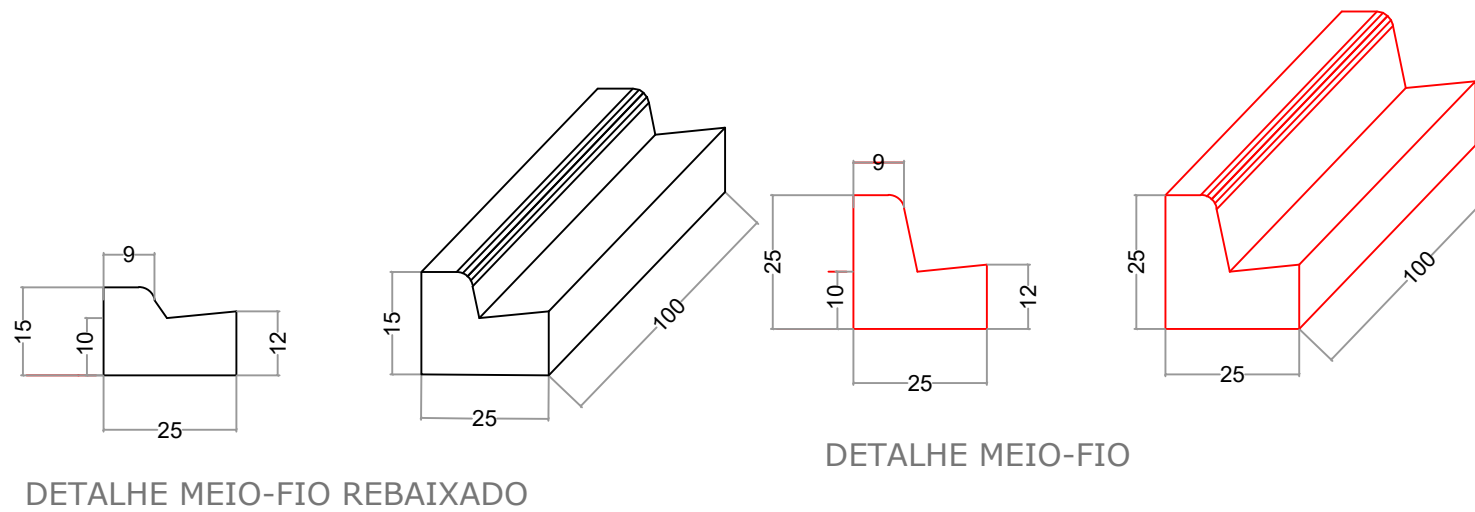

DETALHE DAS ESQUINAS

PREFEITURA MUNICIPAL

SAÚDE PÚBLICA

PROJETO DE PAVIMENTAÇÃO ASFÁLTICA
PROGRAMA ASFALTO NOVO VIDA NOVA

PREFEITURA MUNICIPAL DE NOVA PRATA DO IGUAÇU



Rua Vereador Valmor Gomes, 11/59 - Caixa Postal, 01
CEP 85.685 - 000 - Nova Prata do Iguaçu - Paraná. Tel-Fax (046) 3545-144.



OBR

PROJETO GEOMETRICO PAVIMENTAÇÃO ASFÁLTICA
RUA ANDORINHA

NOVA PRATA DO IGUAÇU PERÍMETRO URBANO DA CIDADE PARAM

Georeferência

INDICADA

RESPONSÁVEL TÉCNICO

ÁREA TOTAL:
INDICADA

ESCALA:

DATA:
MAIO/2025

LOCALIDADE/BAIRRO:
N. PRATA DO IGUAÇU

SUPERVISOR:
ANDRÉ FAUS

AVAZIN
MUNICIPAL

FOLHA

UNICA