

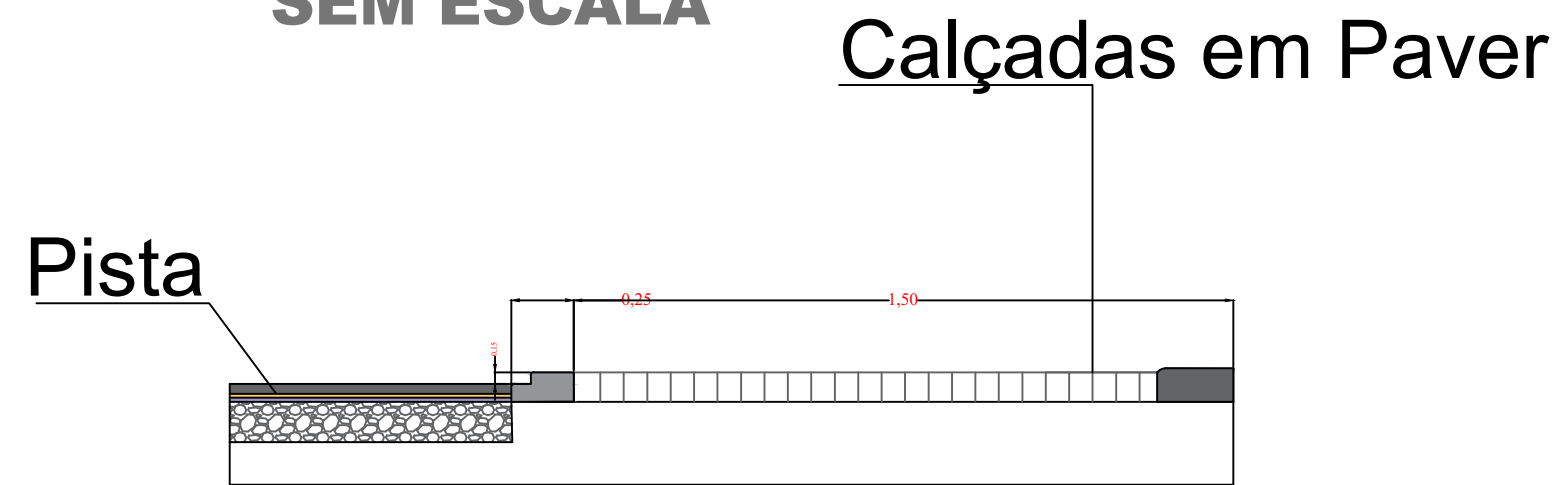


DETELHAMENTO TRANSVERSAL GUIAS REBAIXADAS SEM ESCALA

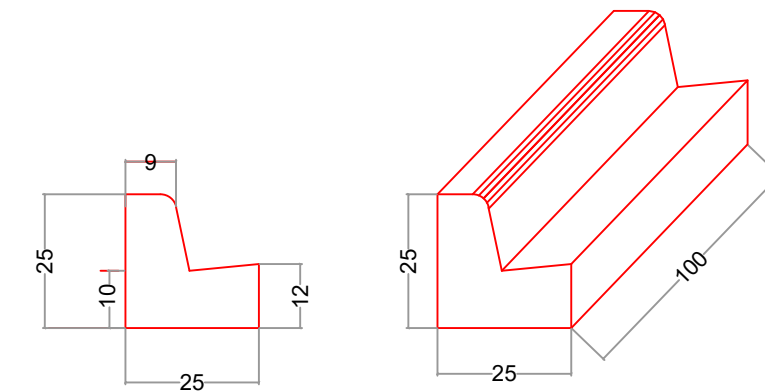

DETELHAMENTO TRANSVERSAL MEIO FIO COM SARJETAS SEM ESCALA

| QUANTIDADES TOTAL DA RUA | Quantidade |
|--------------------------|-------------|
| REPERFILAGEM 2 CM | 174,18T |
| PINTURA DE LIGAÇÃO | 6.967,40 m² |
| CBUQ | 267,12 t |
| MEIO-FIO COM SARJETA | 643,60 m |

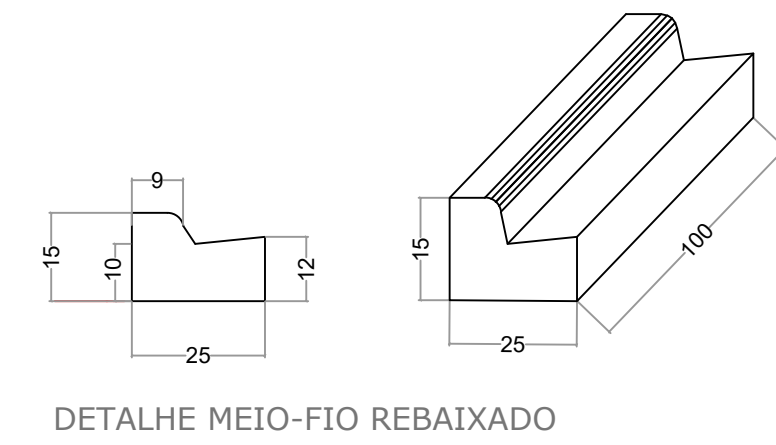

PREFEITURA MUNICIPAL

SAÚDE PÚBLICA

PROJETO DE PAVIMENTAÇÃO ASFÁLTICA
PROGRAMA ASFALTO NOVO VIDA NOVA

Rua Vereador Valmor Gomes, 11/59 - Caixa Postal, 01
CEP 85.685 - 000 - Nova Prata do Iguaçu - Paraná. Tel-Fax (046) 3545-1442

OBRA: **PROJETO GEOMETRICO PAVIMENTAÇÃO ASFÁLTICA**
RUA ARTHUR PAGNO
NOVA PRATA DO IGUAÇU PERÍMETRO URBANO DA CIDADE PARANÁ

Georeferência:
INDICADAS

RESPONSÁVEL TÉCNICO:
CLEUZA CASTRO DE JESUS
Engenheira Civil e Agrimensora
Crea.: SC 45.442/D

ÁREATOTAL:
INDICADA
ESCALA:
1:500
DATA:
MAIO/2025

LOCALIDADE/BAIRRO:
N. PRATA DO IGUAÇU
SUPERVISOR:
ANDRÉ FAUST
FOLHA:
UNICA