

Calçadas existente




Pista

DETALHAMENTO TRANSVERSAL GUIAS REBAIXADAS SEM ESCALA


Calçadas existente

Pista


DETALHAMENTO TRANSVERSAL MEIO FIO COM SARJETAS SEM ESCALA

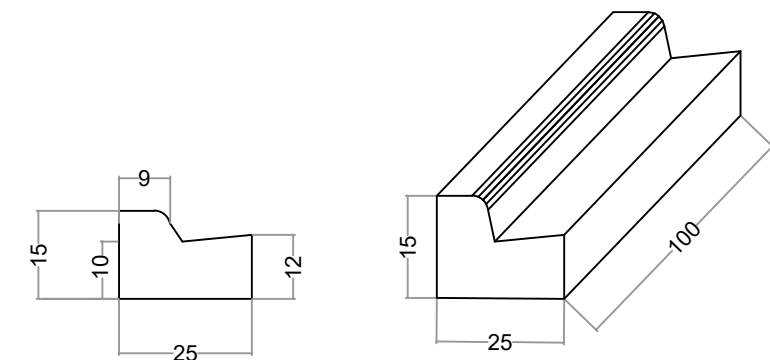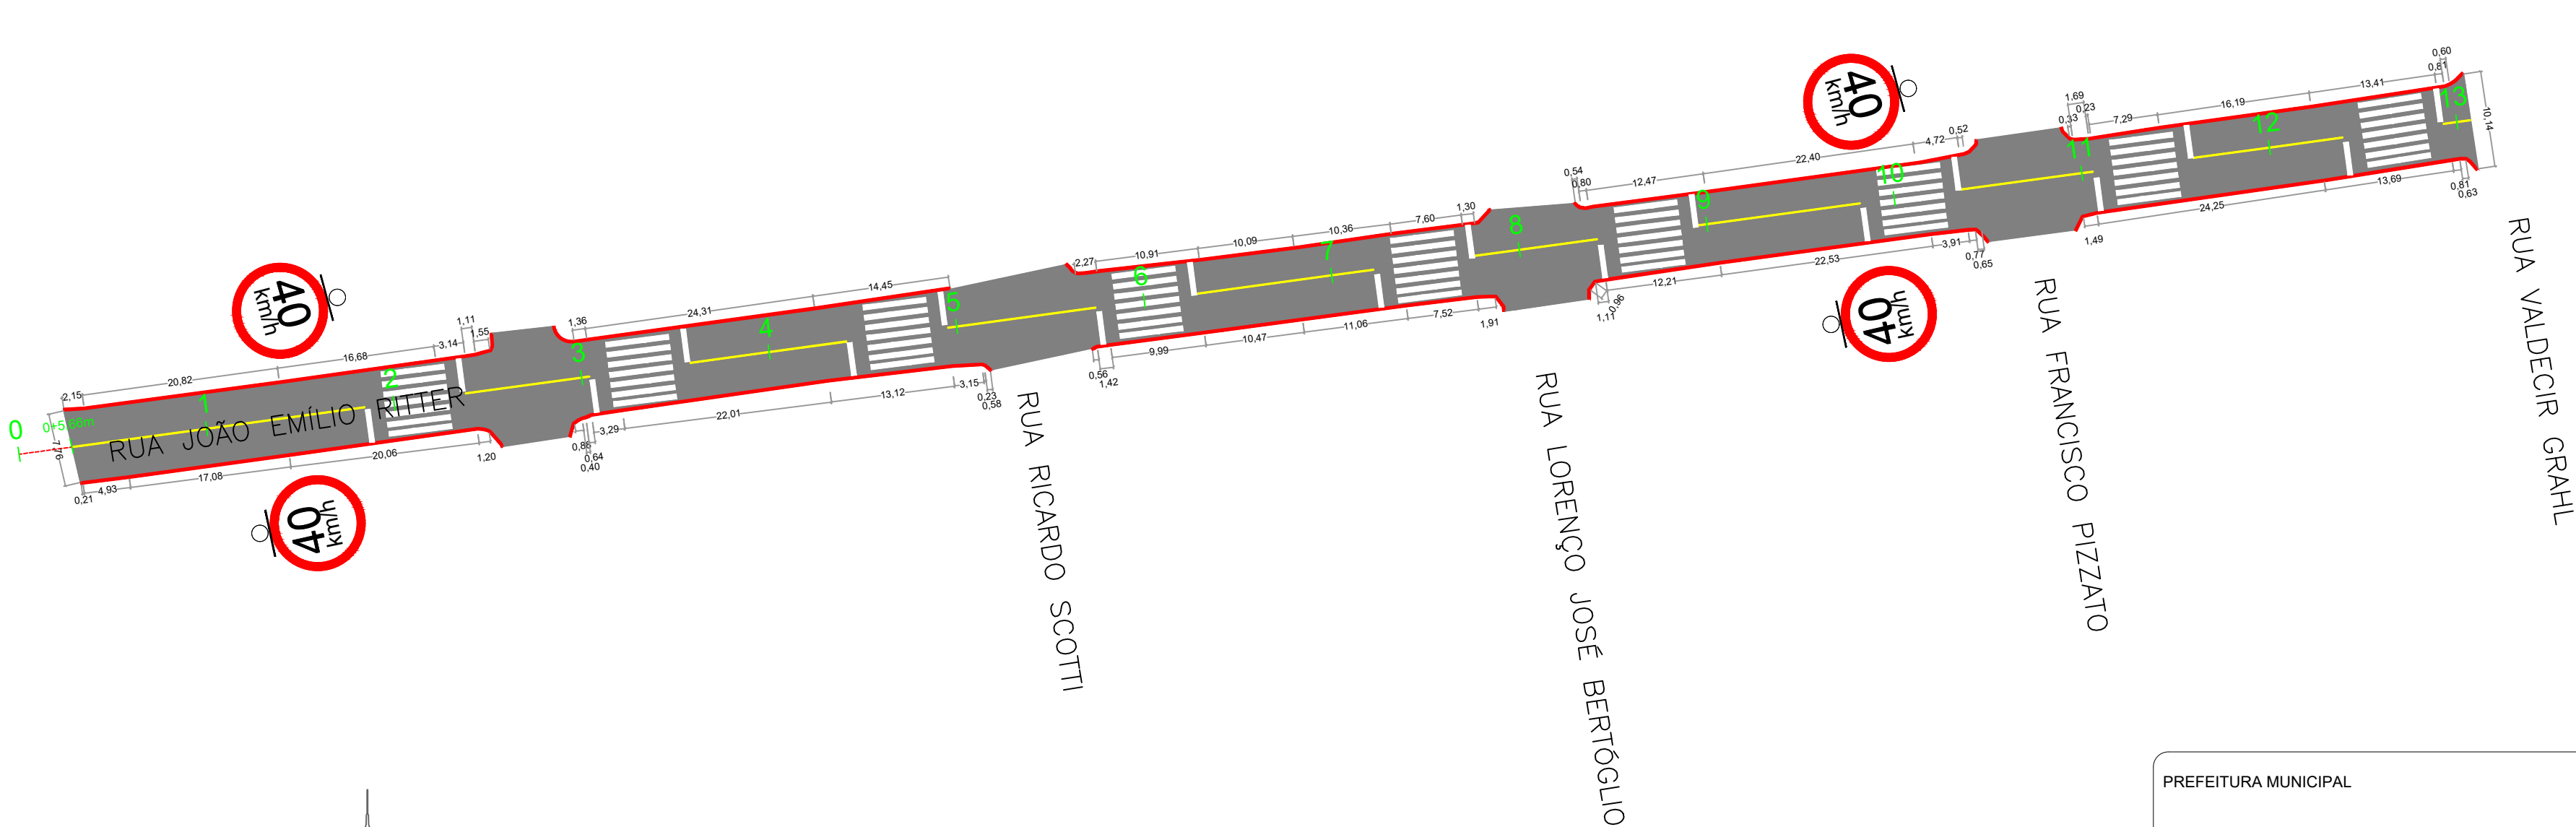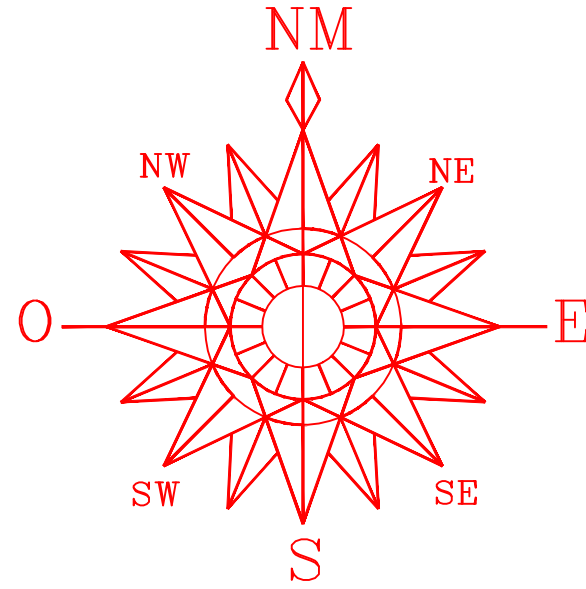

DETALHE MEIO-FIO REBAIXADO

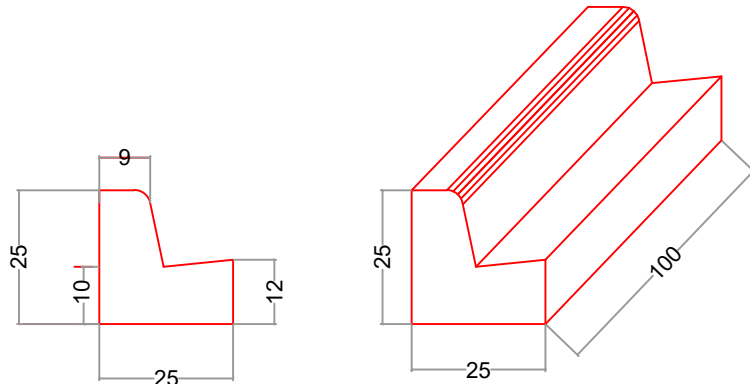

DETALHE MEIO-FIO

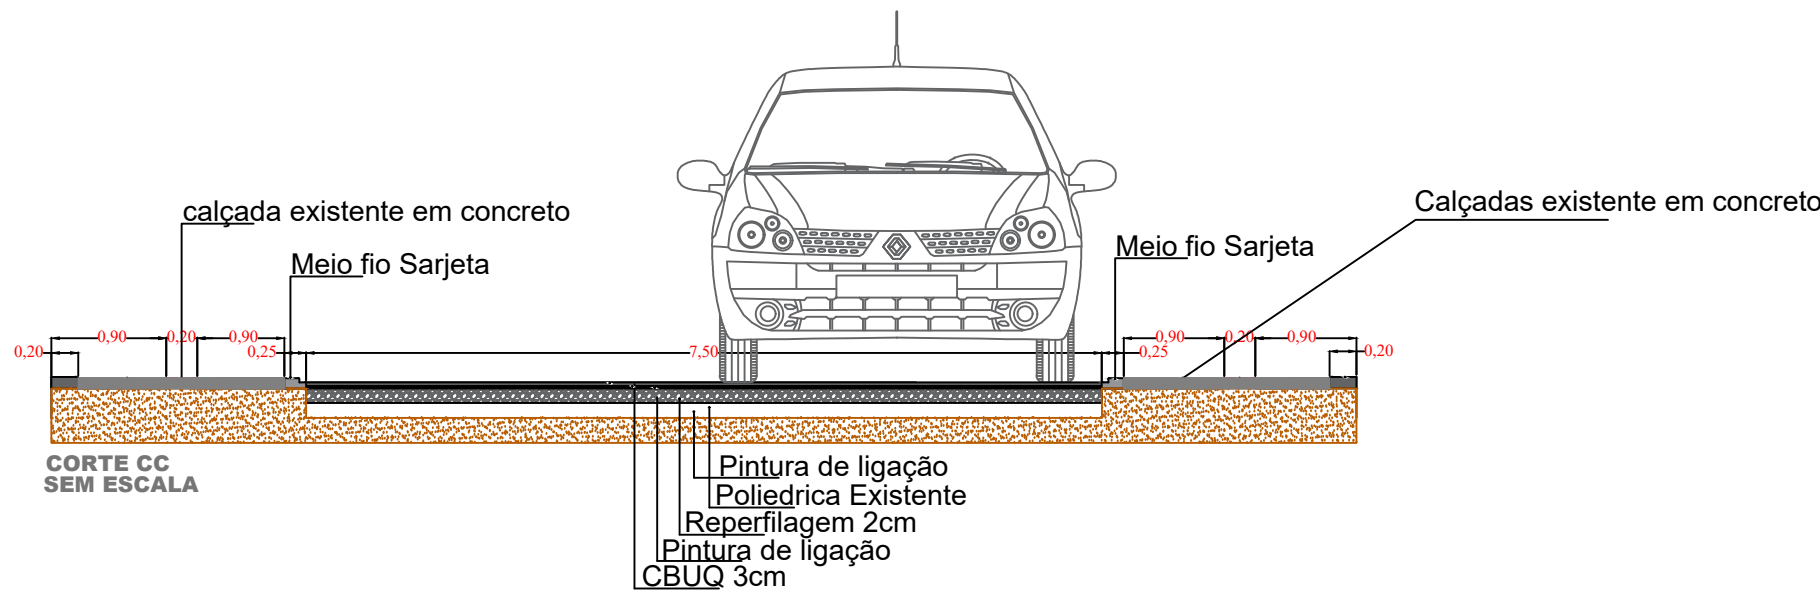

QUANTIDADES TOTAL DA RUA	Quantidade
REPERFILAGEM 2CM	98,04T
PINTURA DE LIGAÇÃO	3.921,74 m²
CBUQ	150,34 t
MEIO-FIO COM SARJETA	423,42 m

PROJETO DE PAVIMENTAÇÃO ASFÁLTICA
PROGRAMA ASFALTO NOVO VIDA NOVA

PREFEITURA MUNICIPAL DE NOVA PRATA DO IGUAÇU



Rua Vereador Valmor Gomes, 111/59 - Caixa Postal, 01
CEP 85.685 - 000 - Nova Prata do Iguaçu - Paraná. Tel-Fax (046) 3545-1442



OBRA: **PROJETO GEOMETRICO PAVIMENTAÇÃO ASFÁLTICA**
RUA JOÃO EMILIO RITTER
NOVA PRATA DO IGUAÇU PERIMETRO URBANO DA CIDADE PARANÁ

Georeferência:
INDICADAS

RESPONSÁVEL TÉCNICO:

CLEUZA CASTRO DE JESUS
Engenheira Civil e Agrimensora
Crea.: SC 45.442/D

ÁREATOTAL:
INDICADA
ESCALA:
1:500
DATA:
JULHO/2025

LOCALIDADE/BAIRRO:
N. PRATA DO IGUAÇU
SUPERVISOR:
ANDRÉ FAUST
ELIZETE CAVAZIN
PREFEITA MUNICIPAL

FOLHA:
UNICA