



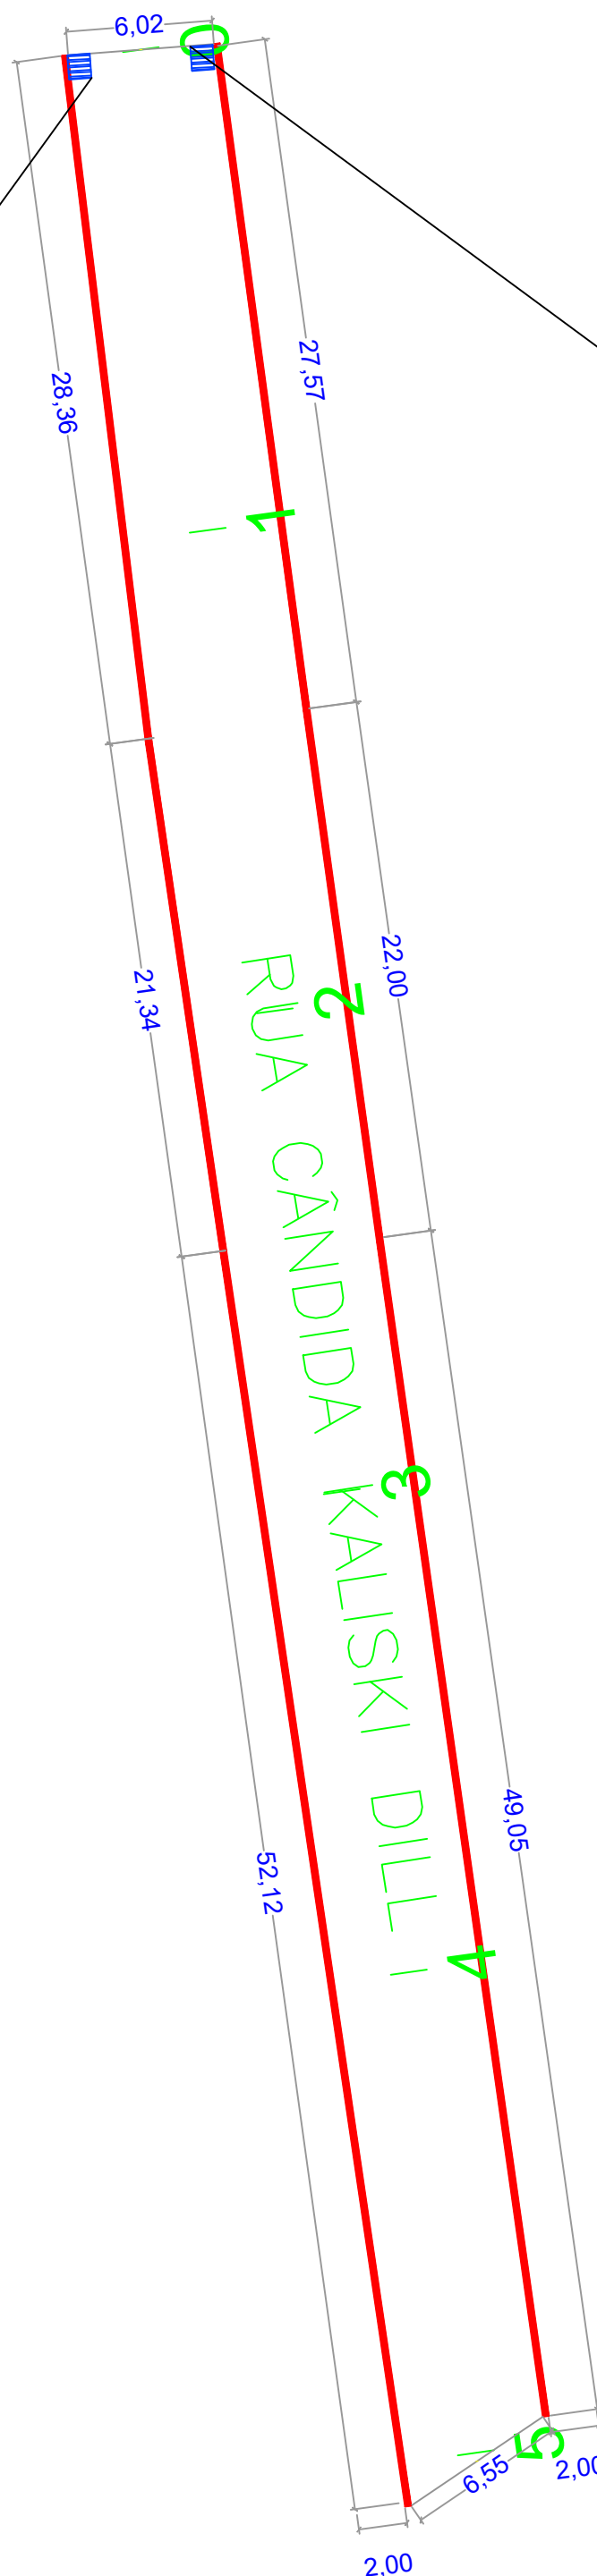

RUA ANTÔNIO COELHO

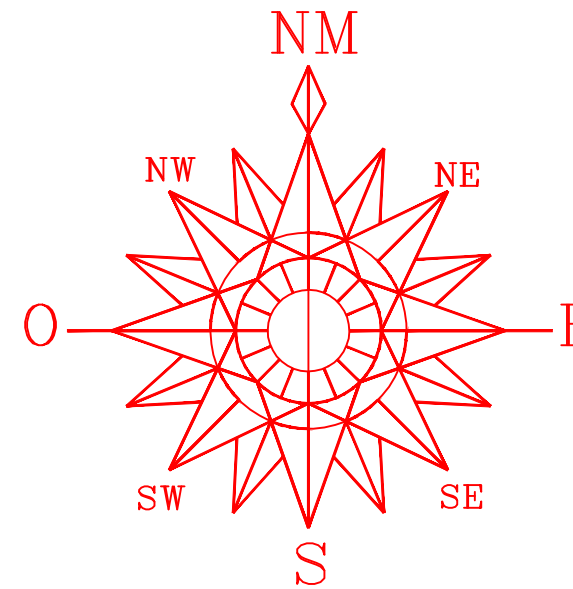

Drenagem Existentes

Drenagem Existentes

PREFEITURA MUNICIPAL		SAÚDE PÚBLICA	
PROJETO DE PAVIMENTAÇÃO ASFÁLTICA			
<div>PREFEITURA MUNICIPAL DE NOVA PRATA DO IGUAÇU</div> <div><div>Rua Vereador Valmor Gomes, 11/59 - Caixa Postal, 01 CEP 85.685 - 000 - Nova Prata do Iguaçu - Paraná. Tel-Fax (046) 3545-1442</div></div>			
	OBRA: PROJETO DRENAGEM EXISTENTES RUA CANDITA KALISKI DILL	Georeferência: INDICADAS	
RESPONSÁVEL TÉCNICO: CLEUZA CASTRO DE JESUS Engenheira Civil e Agrimensora Crea.: SC 45.442/D	ÁREATOTAL: INDICADA ESCALA: 1:500 DATA: JULHO/2025	LOCALIDADE/BAIRRO: N. PRATA DO IGUAÇU SUPERVISOR: ANDRÉ FAUST	FOLHA: UNICA