
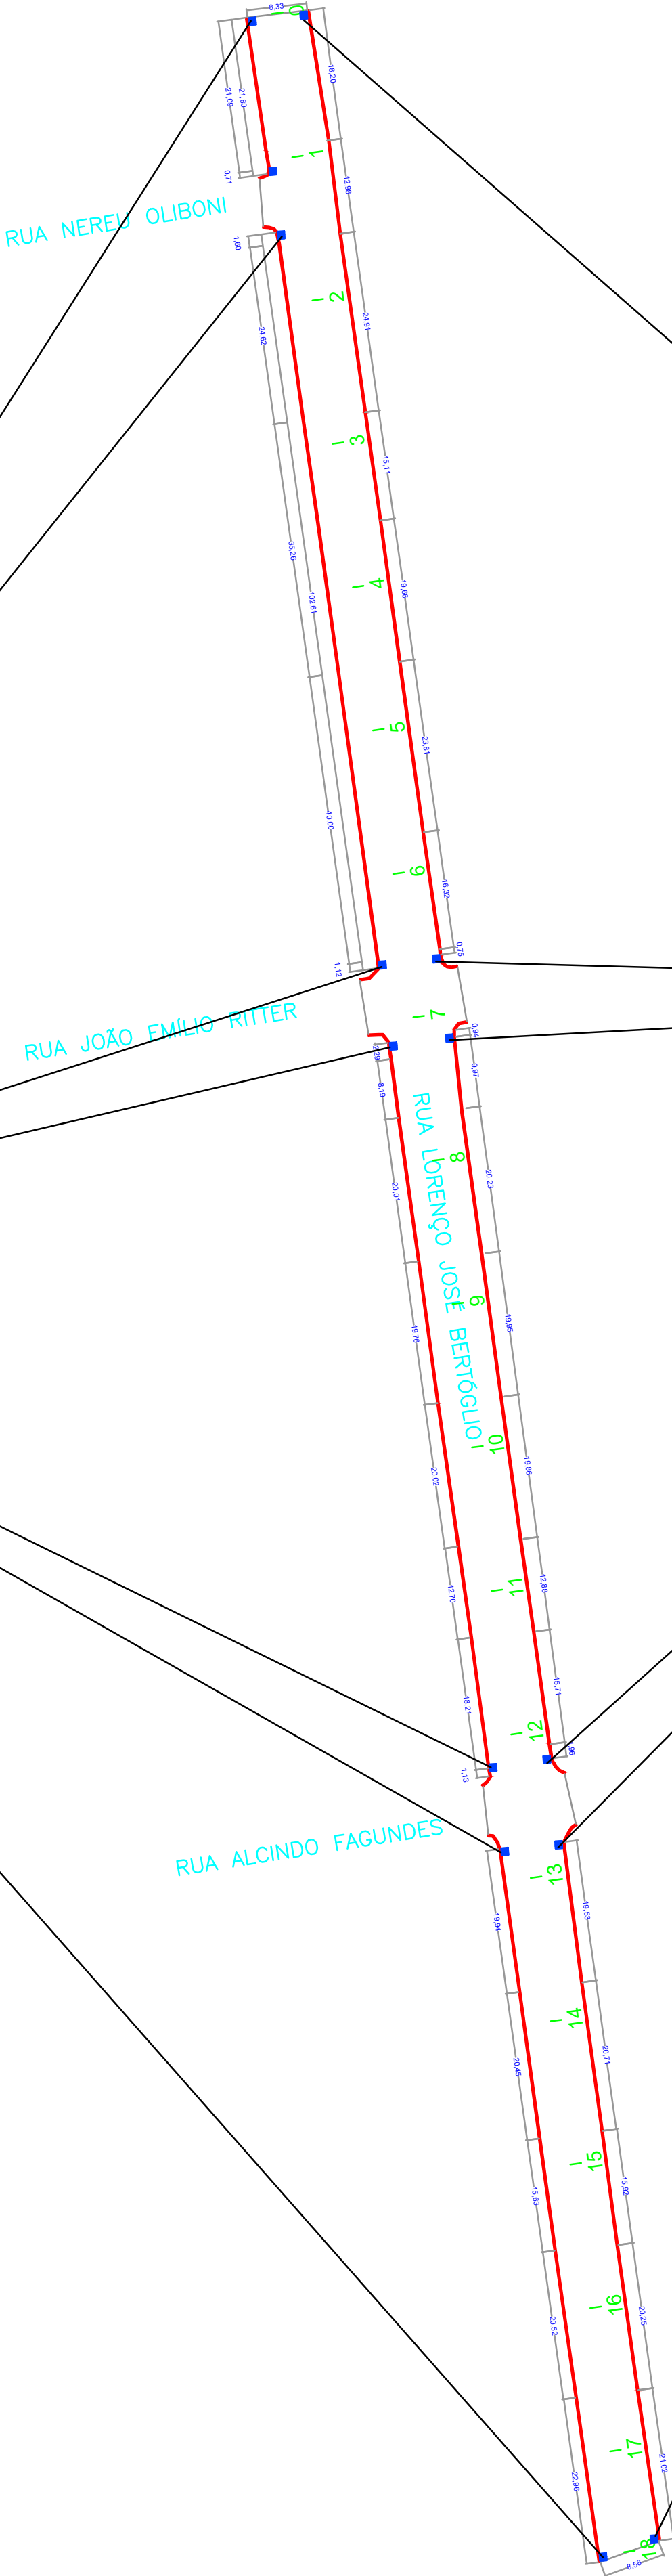


Drenagem Existentes

Drenagem Existentes

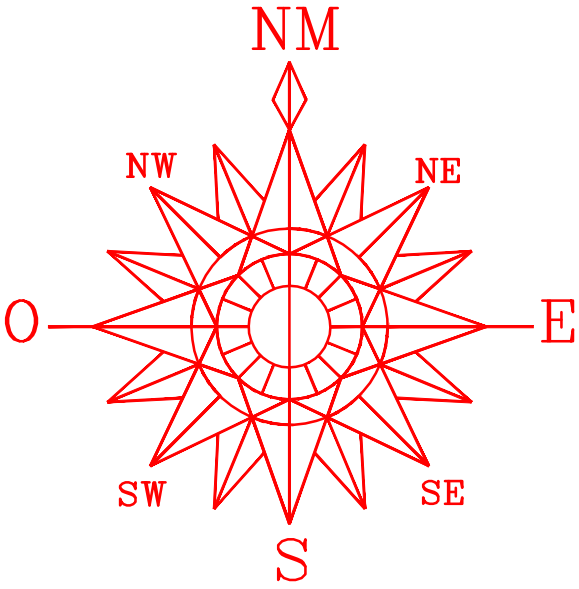

PREFEITURA MUNICIPAL

SAÚDE PÚBLICA

PROJETO DE PAVIMENTAÇÃO ASFÁLTICA

PREFEITURA MUNICIPAL DE NOVA PRATA DO IGUAÇU

Rua Vereador Valmor Gomes, 11/59 - Caixa Postal, 01

CEP 85.685 - 000 - Nova Prata do Iguaçu - Paraná. Tel-Fax (046) 3545-1442

OBRA:

PROJETO DRENAGEM EXISTENTES

RUA LORENÇO JOSÉ BERTOGLIO

NOVA PRATA DO IGUAÇU

PERIMETRO URBANO DA CIDADE

PARANÁ

Georeferência:

INDICADAS

RESPONSÁVEL TÉCNICO:

CLEUZA CASTRO DE JESUS

Engenheira Civil e Agrimensora

Crea.: SC 45.442/D

ÁREATOTAL:

INDICADA

ESCALA:

1:500

DATA:

JULHO/2025

LOCALIDADE/BAIRRO:

N. PRATA DO IGUAÇU

SUPERVISOR:

ANDRÉ FAUST

FOLHA:

UNICA