



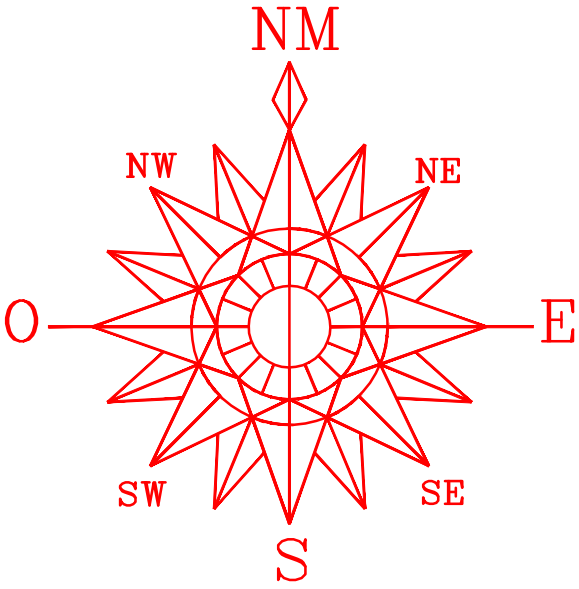

Drenagem Existentes

Drenagem Existentes

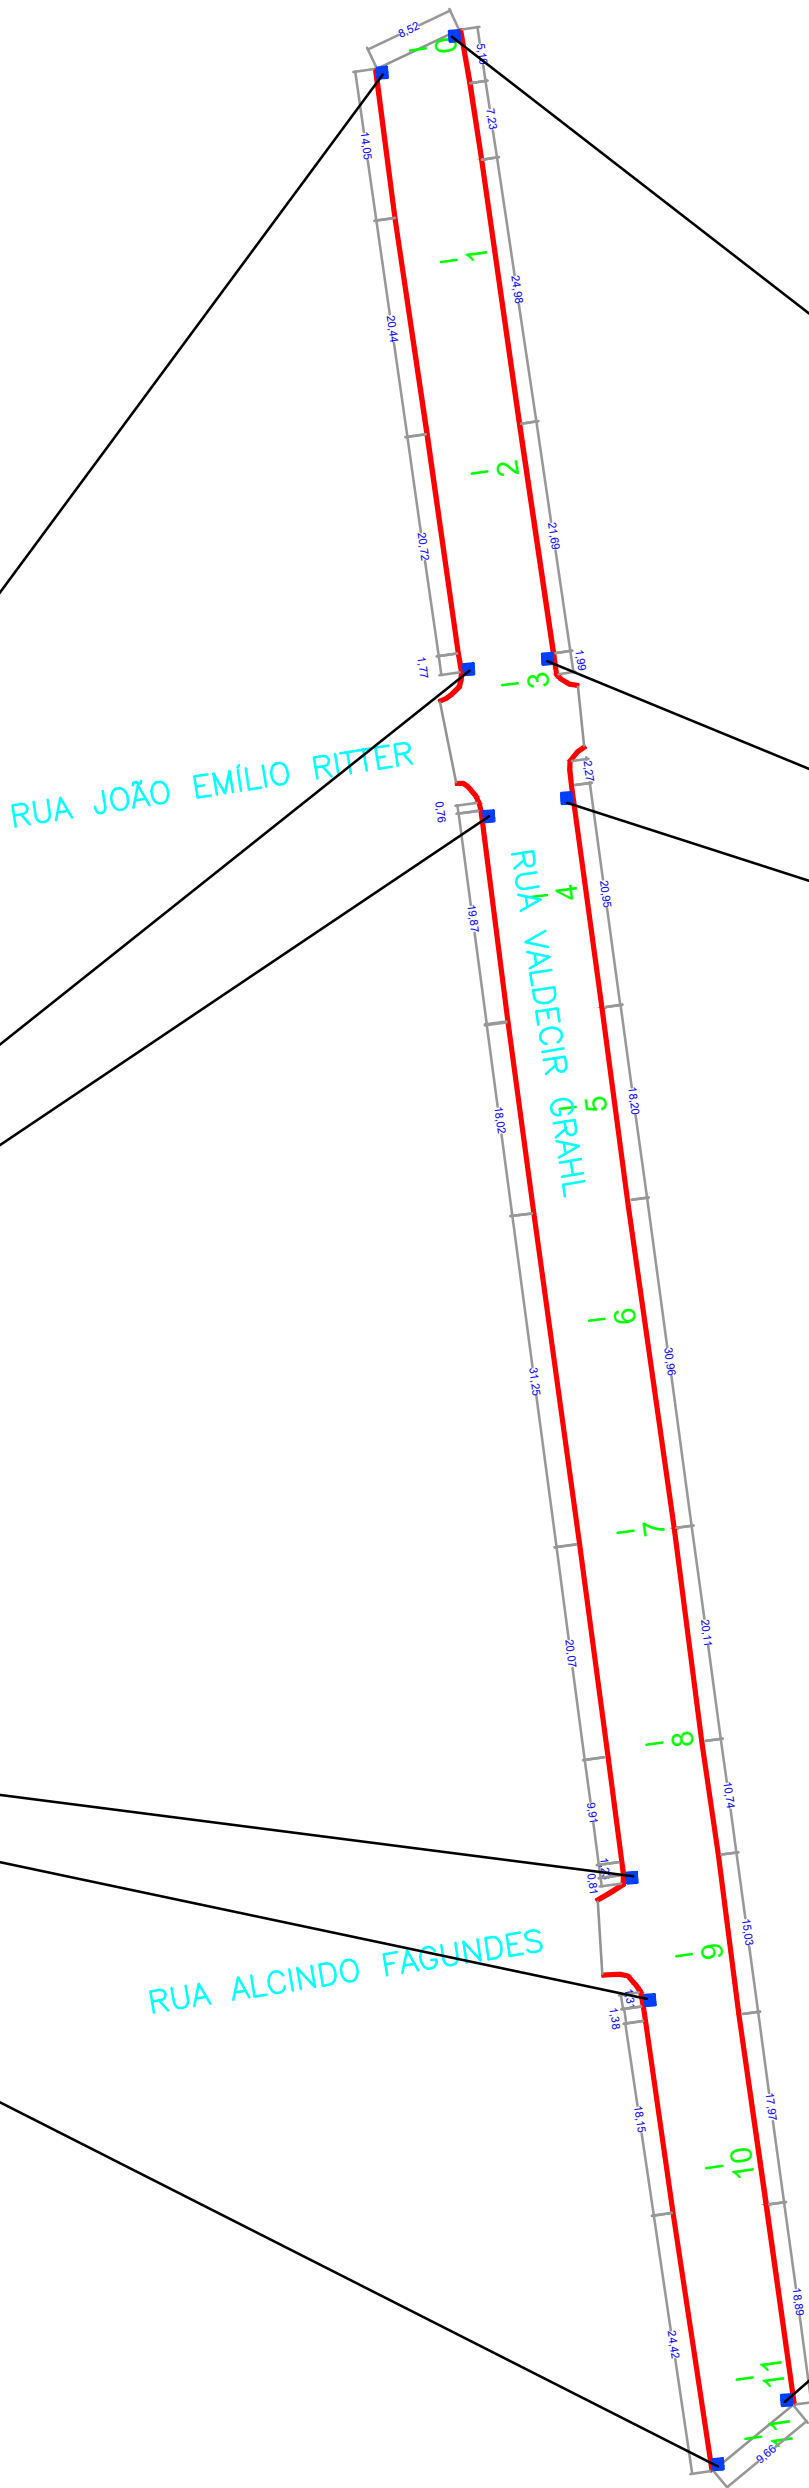

PREFEITURA MUNICIPAL		SAÚDE PÚBLICA	
PROJETO DE PAVIMENTAÇÃO ASFÁLTICA			
<div>PREFEITURA MUNICIPAL DE NOVA PRATA DO IGUAÇU</div> <div><div>Rua Vereador Valmor Gomes, 11/59 - Caixa Postal, 01 CEP 85.685 - 000 - Nova Prata do Iguaçu - Paraná. Tel-Fax (046) 3545-1442</div></div>			
	OBRA: <div>NOVA PRATA DO IGUAÇU</div>	<div>PROJETO DRENAGEM EXISTENTES</div> <div>RUA LOURENÇO VALDECIR GRAHL</div> <div>PERIMETRO URBANO DA CIDADE</div> <div>PARANÁ</div>	Georeferência: INDICADAS
RESPONSÁVEL TÉCNICO: <div>CLEUZA CASTRO DE JESUS Engenheira Civil e Agrimensora Crea.: SC 45.442/D</div>	ÁREATOTAL: INDICADA	LOCALIDADE/BAIRRO: N. PRATA DO IGUAÇU	SUPERVISOR: ANDRÉ FAUST
ESCALA: 1:500	DATA: JULHO/2025	ELIZETE CAVAZIN PREFEITA MUNICIPAL	
			FOLHA: UNICA