


PERFIL ALINHAMENTO - BORDA DIREITA

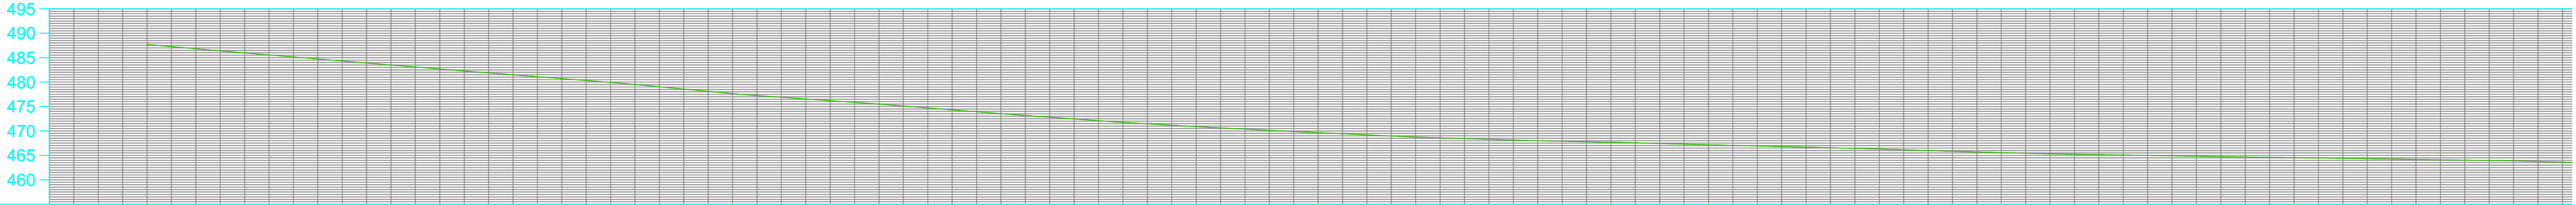

COTAS TERRENO/PROJETO	487.70 487.700	485.98 485.978	484.32 484.324	482.68 482.685	481.10 481.104	479.51 479.510	477.64 477.641	476.20 476.202	474.72 474.715	473.17 473.173	471.75 471.754	470.62 470.624	469.65 469.648	468.75 468.746	468.13 468.126	467.69 467.687	467.17 467.171	466.68 466.677	466.14 466.139	465.56 465.560	465.15 465.155	464.82 464.820	464.54 464.537	464.24 464.240	463.95 463.947	463.65 463.644
ESTAQUEAMENTO	0	1	2	3	4	5	6	7	8	9	10	11	12	13	14	15	16	17	18	19	20	21	22	23	24	25
QUILOMETRAGEM																										
PLANIMETRIA	TANGENTE L=15.491	TANGENTE L=26.627	TANGENTE L=23.517	TANGENTE L=32.074	TANGENTE L=22.021	TANGENTE L=2.145	TANGENTE L=27.619	TANGENTE L=26.627	TANGENTE L=22.656	TANGENTE L=17.594	TANGENTE L=20.685	TANGENTE L=22.597	TANGENTE L=42.277	TANGENTE L=22.791	TANGENTE L=26.544	TANGENTE L=21.975	TANGENTE L=16.580	TANGENTE L=11.098	TANGENTE L=9.571	TANGENTE L=15.721	TANGENTE L=16.384	TANGENTE L=27.275	TANGENTE L=15.650	TANGENTE L=20.685	TANGENTE L=2.145	

PREFEITURA MUNICIPAL	SAÚDE PÚBLICA
----------------------	---------------

PROJETO DE RECAPE ASFÁLTICO
PROJETO DE PAVIMENTAÇÃO ASFÁLTICA RUA BIANCATO

Rua Vereador Valmor Gomes, 11/59 - Caixa Postal, 01
CEP 85.685 - 000 - Nova Prata do Iguaçu - Paraná. Tel-Fax (046) 3545-1442

	OBRA:	PROJETO PERFIL LONGITUDINAL		Georeferência:
	NOVA PRATA DO IGUAÇU		PARANÁ	INDICADAS
RESPONSÁVEL TÉCNICO:	ÁREA TOTAL:	LOCALIDADE/BAIRRO:	SUPERVISOR:	FOLHA:
CLEUZA CASTRO DE JESUS Engenheira Civil e Agrimensora Crea.: SC 45.442/D	INDICADA:	Estrada Rural	ANDRÉ FAUST	01-02
	ESCALA:	1:500		
	DATA:	JANEIRO/2025		
		ELABORADO POR: ELIETE CAVAZIN PREFEITA MUNICIPAL		