


FINAL CALÇAMENTO INICIO TRECHO DA BASE E SUB - BASE EM MACADAME

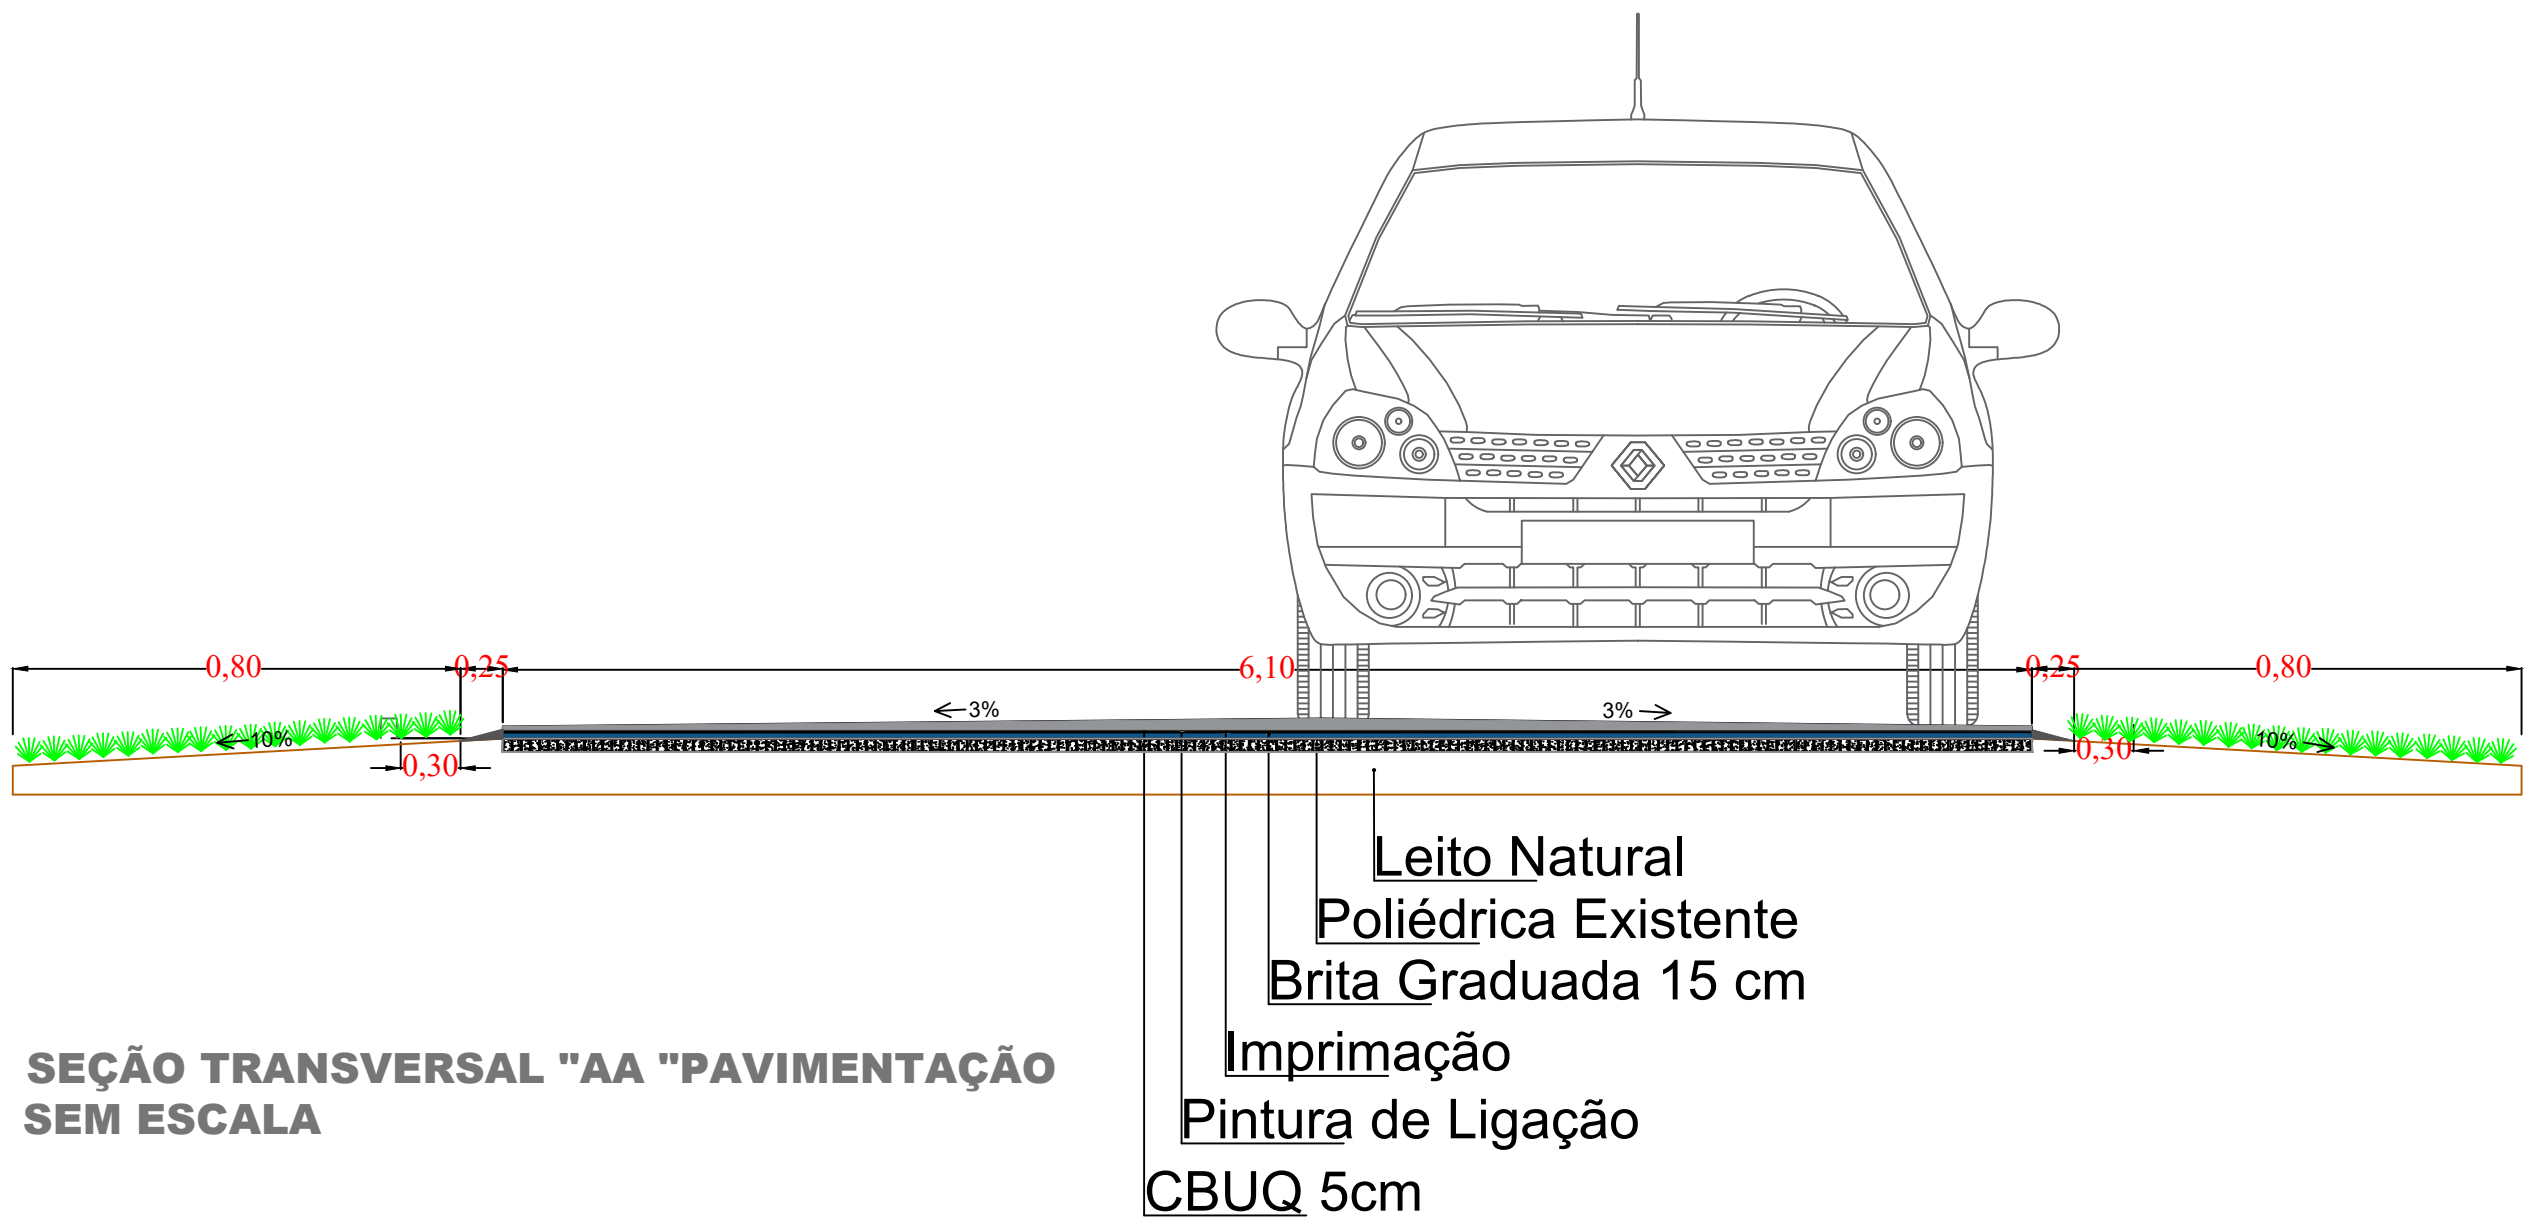

Quantidades Total da Estrada	Quantidade
BRITA GRADUADA 15 cm	1.089,00 m³
MACADAME 15 cm	450,00 m³
IMPRIMAÇÃO RR - 2C	7.260.00 m²
PINTURA DE LIGAÇÃO CM-30	6.710,00 m²
EXECUÇÃO CBUQ 5 CM	838,75 T
FORNECIMENTO CM-30	7,99 T
FORNECIMENTO RR-2C	3,36 T

PREFEITURA MUNICIPAL

SAÚDE PÚBLICA

PROJETO DE PAVIMENTAÇÃO ASFÁLTICA RUA BIANCATO

PREFEITURA MUNICIPAL DE NOVA PRATA DO IGUAÇU

Rua Vereador Valmor Gomes, 11/59 - Caixa Postal, 01  
CEP 85.685 - 000 - Nova Prata do Iguaçu - Paraná. Tel-Fax (046) 3545-1442

OBRA:

NOVA PRATA DO IGUAÇU

PERÍMETRO URBANO DA CIDADE

PARANÁ

RESPONSÁVEL TÉCNICO:

CLEUZA CASTRO DE JESUS  
Engenheira Civil e Agrimensora  
Crea.: SC 45.442/D

ÁREA TOTAL:  
INDICADA

1.500

LOCALIDADE/BARRIO:

Estrada Rural

SUPERVISOR:

ANDRÉ FAUST

DATA:

JANEIRO/2025

FOLHA:

02-03

PROJETO PAVIMENTAÇÃO ASFÁLTICA / PAVIMENTO

ELDETE CAVALZIN  
PREFEITA MUNICIPAL