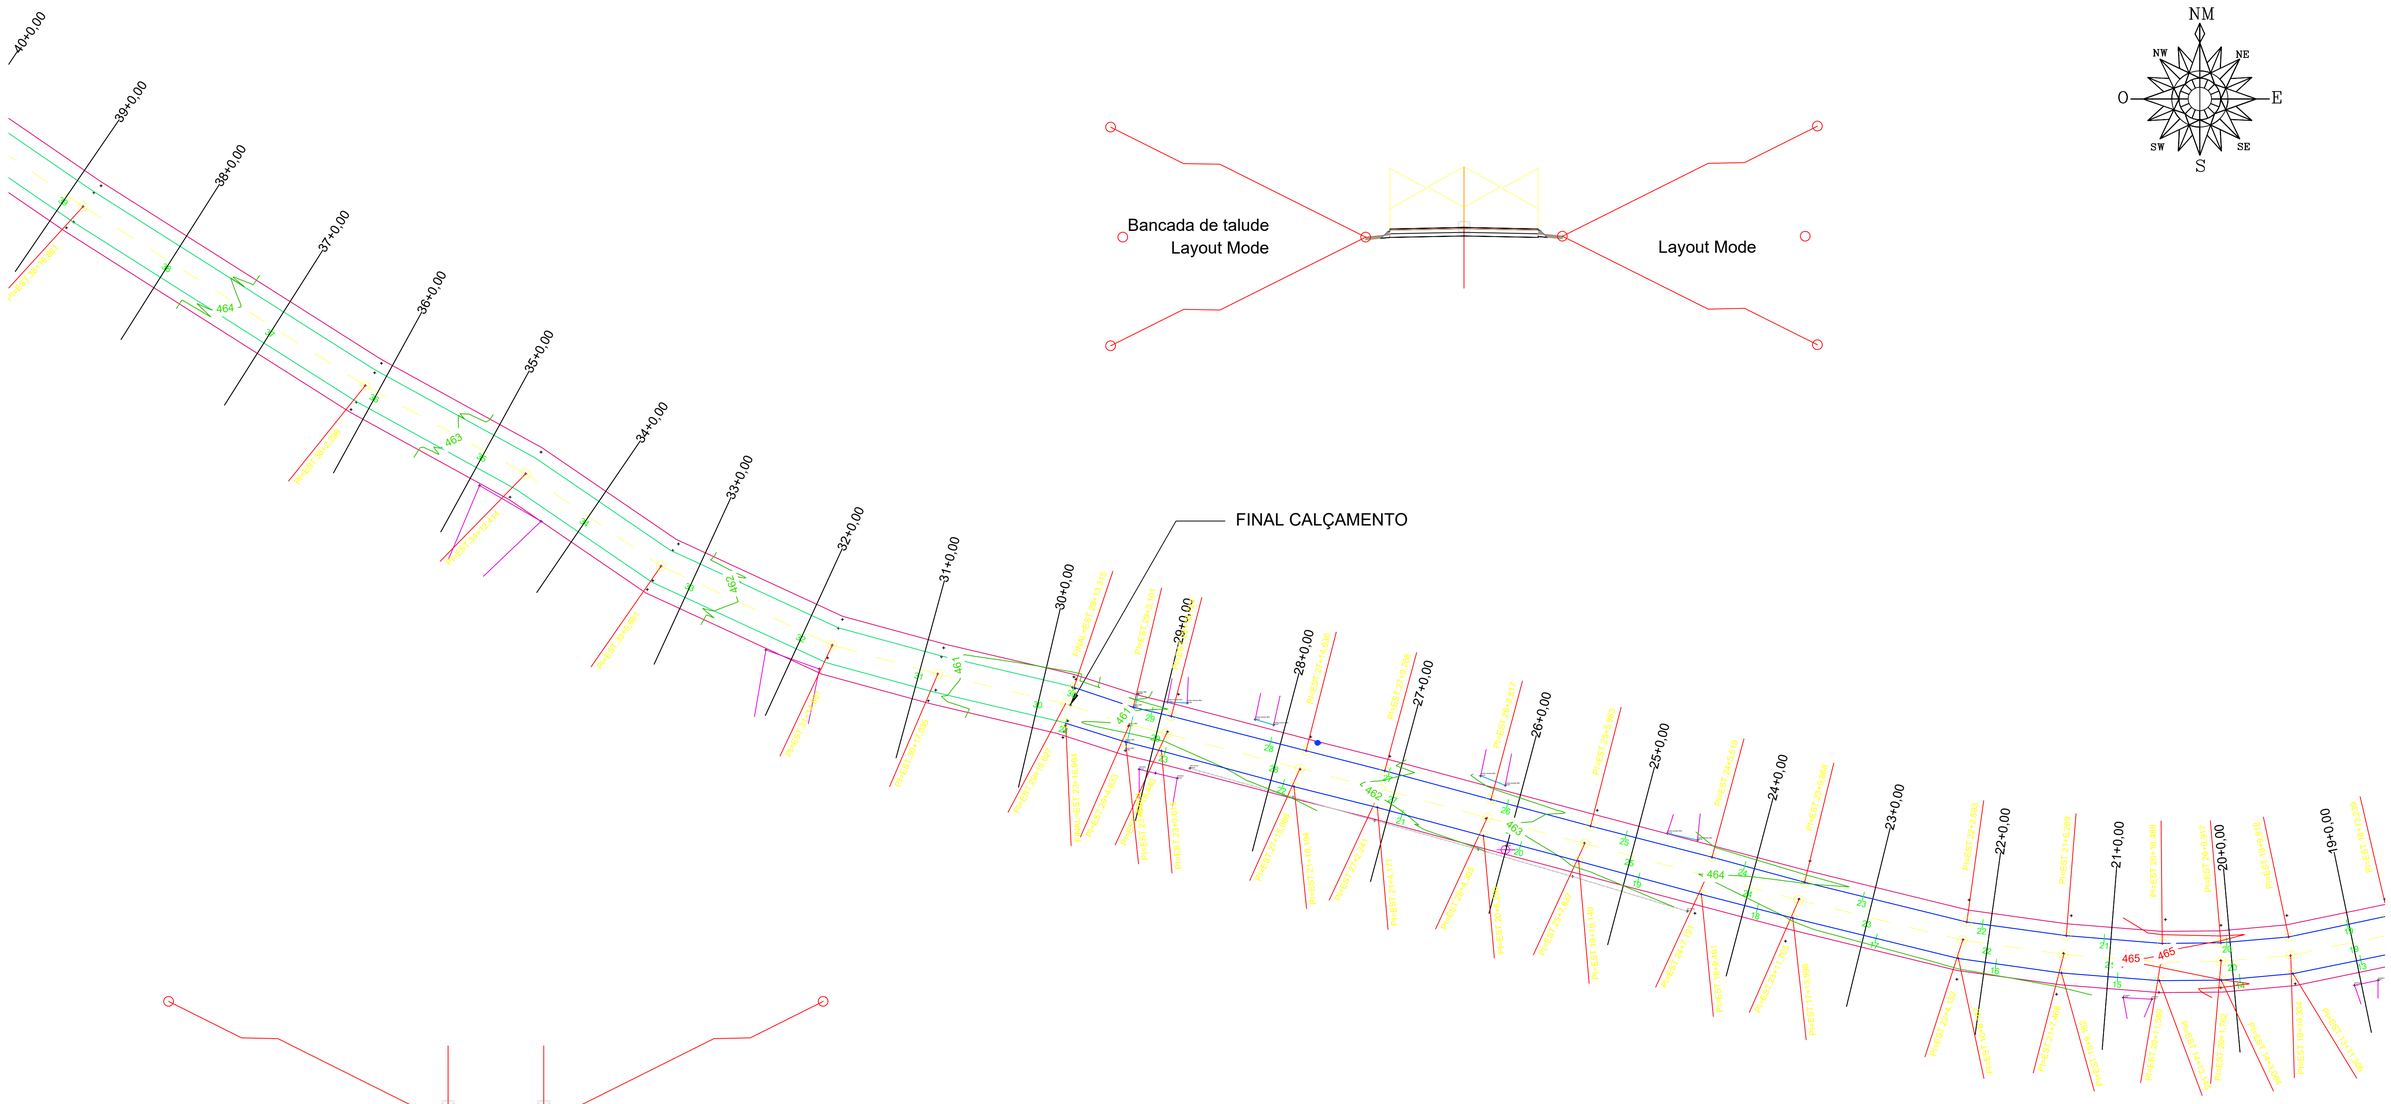

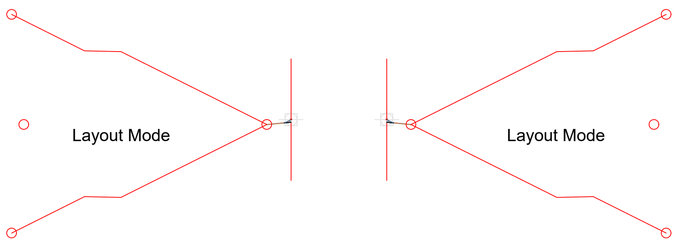

PREFEITURA MUNICIPAL

SAÚDE PÚBLICA

PROJETO DE RECAPE ASFÁLTICO
PROJETO DE PAVIMENTAÇÃO ASFÁLTICA RUA BIANCATO

PREFEITURA MUNICIPAL DE NOVA PRATA DO IGUAÇU

Rua Vereador Valmor Gomes, 1159 - Caixa Postal, 01
CEP 85.685 - 000 - Nova Prata do Iguaçu - Paraná. Tel-Fax (046) 3545-1442

OBRA:

PROJETO TOPOGRAFICO

NOVA PRATA DO IGUAÇU — PARANÁ

Georeferência: INDICADAS

RESPONSÁVEL TÉCNICO:
CLEUZA CASTRO DE JESUS:93878257953
Assinado de forma digital por CLEUZA CASTRO DE JESUS:93878257953
Dados: 2025.01.24 15:17:36 -03'00'
CLEUZA CASTRO DE JESUS
Engenheira Civil e Agrimensora
Crea.: SC 45.442/D

ÁREA TOTAL: INDICADA

ESCALA: 1:500

DATA: JANEIRO/2025

LOCALIDADE/BAIRRO: Estrada Rural

SUPERVISOR: ANDRÉ FAUST

ELIZETE CAVAZIN
PREFEITA MUNICIPAL

FOLHA: 02–03