PINTURA ALVENARIA

PINTURA MURETA DE ALVENARIA E GRADIL

ÁREA DE RECREAÇÃO QUE PASSARÁ POR REFORMA DOS SEGUINTES LOCAIS: PISO, BRINQUEDOS, DEMOLIÇÃO DE BASE.

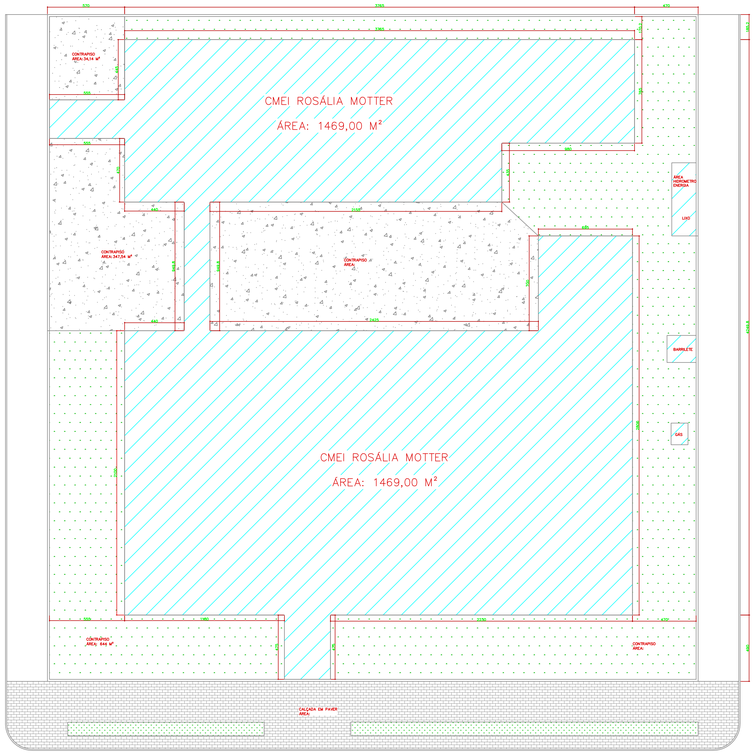

PLANTA DE LOCALIZAÇÃO
ESCALA 1:100

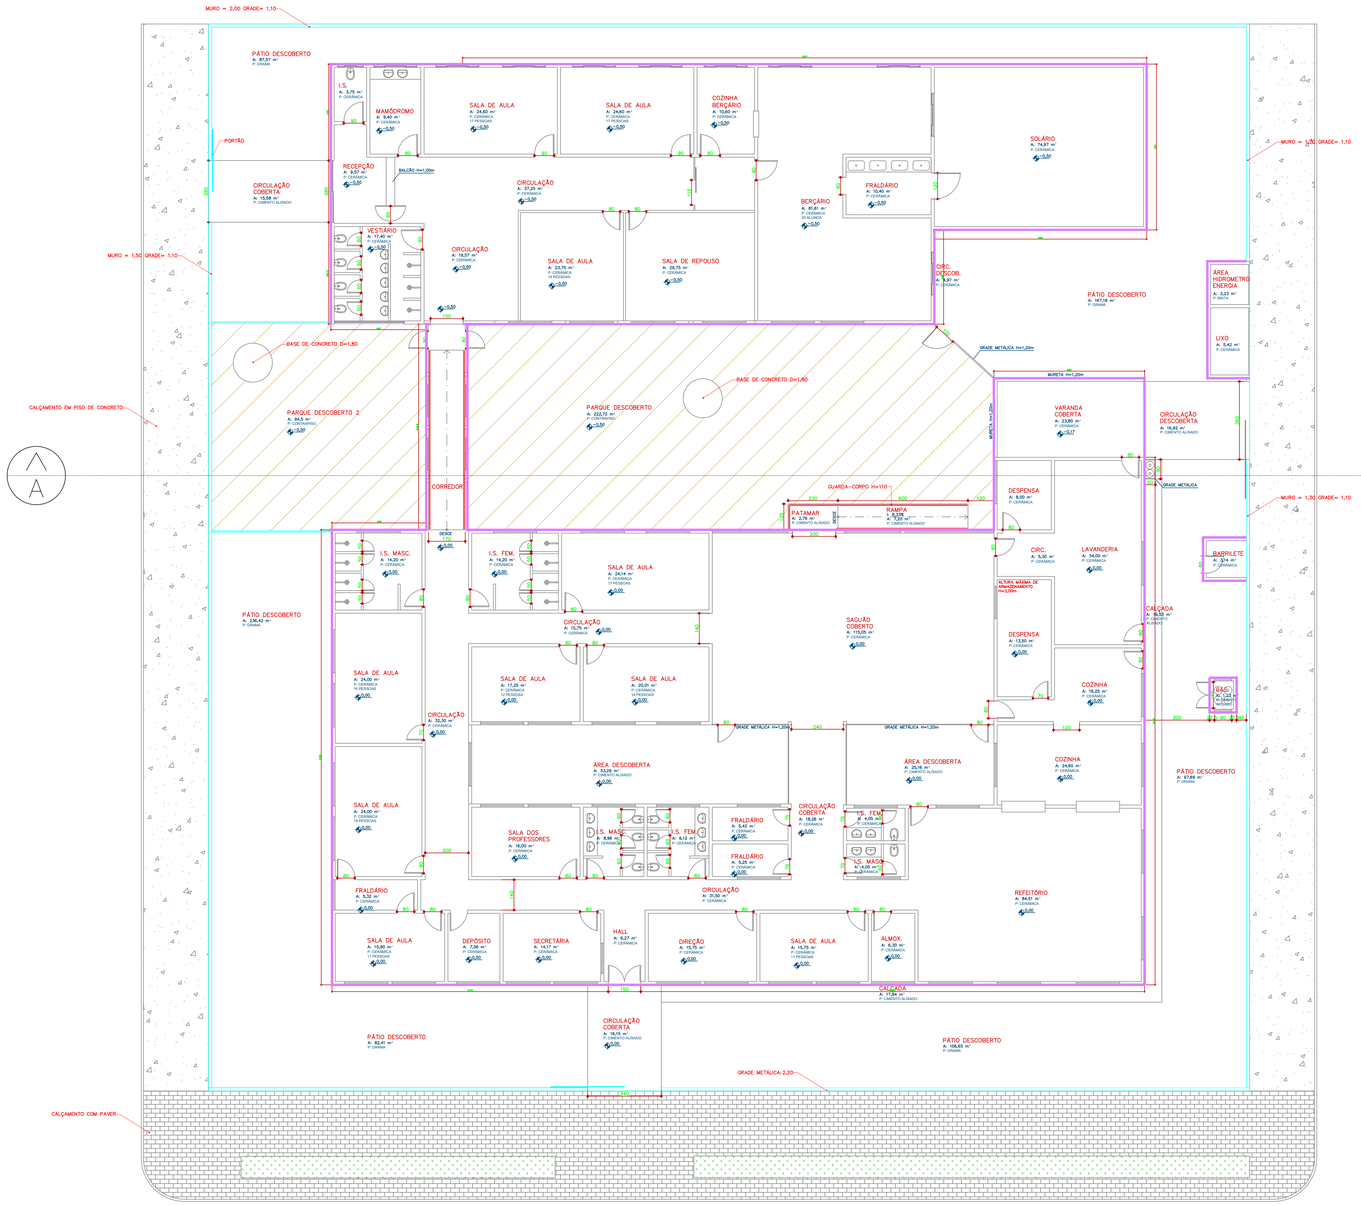

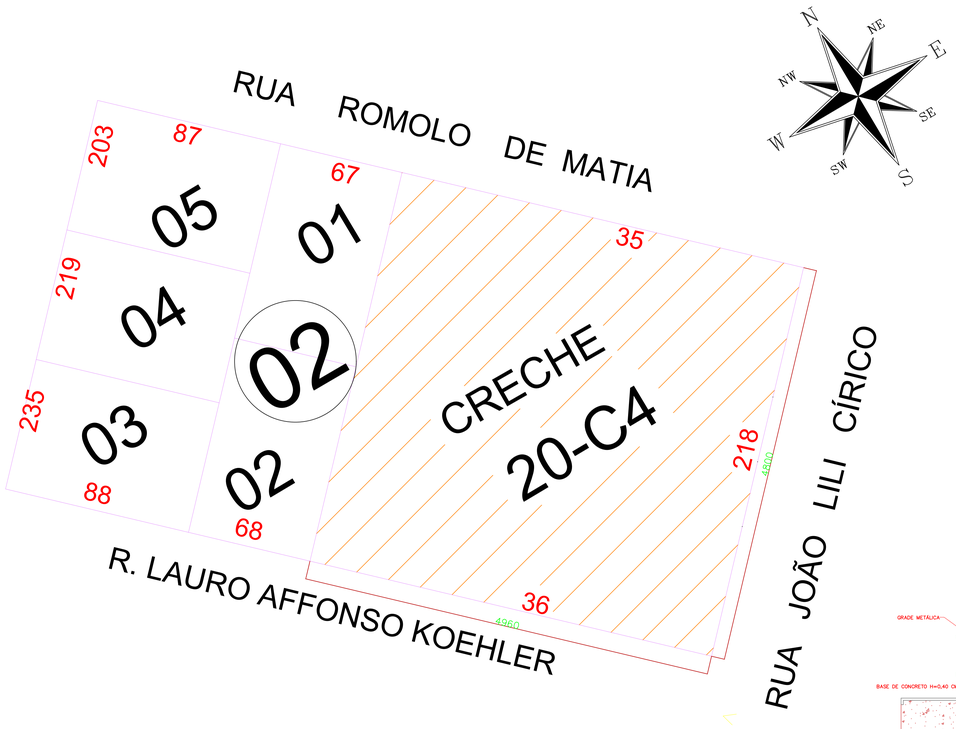

SITUAÇÃO
ESCALA 1:100

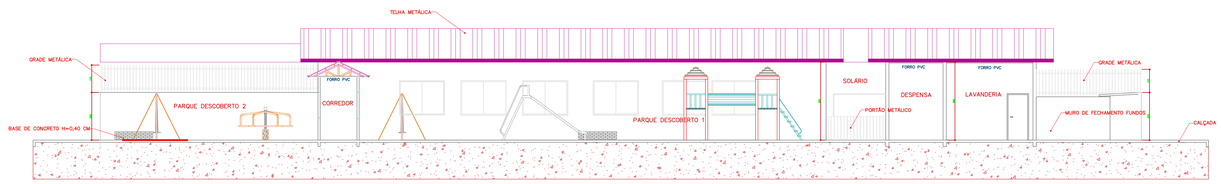

CORTE AA
ESCALA 1:100

ESTATÍSTICAS	
AREA DE EXISTENTE	1469,13 m²

INDICAÇÃO FISCAL	QUADRA	LOTE	LOTEAMENTO	CIDADE
	08	20–C–4	COLÔNIA PINDORAMA	CAFELÂNDIA – PR

GOVERNO MUNICIPAL
CAFELÂNDIA – PR

PROPRIETÁRIO: MUNICIPIO DE CAFELÂNDIA – CNPJ: 78.121.878/0001–72

PROJETO: ENG. CIVIL FÁBIO CESAR ROZZINI – CREA–PR 70.344/D

PRANCHA 01/01 | DESENHO | VERSÃO 01 | DATA | ESCALA INDICADA

OBRA: REFORMA CMEI ROSÁLIA MOTTER

CONTEÚDO: PLANTA BAIXA, CORTE A–A, IMPLANTAÇÃO, SITUAÇÃO

PROJETO ARQUITETÔNICO

A APROVAÇÃO DO PRESENTE PROJETO PELA PREFEITURA NÃO RECONHECE A PROPRIEDADE DO IMÓVEL.

DIMENSÕES DEVEM SER VERIFICADAS EM OBRA
NÃO SERÁ PERMITIDO ALTERAÇÕES DO PROJETO SEM PRÉVIA AUTORIZAÇÃO DO CORPO DIRETIVO DO CREA-PR, SOB PENA DE RESPONSABILIDADE TÉCNICA, CONFORME LEI 5194/66 DE 24 DE DEZEMBRO DE 1966 E RESOLUÇÃO 1025/09 DE 30 DE AGOSTO DE 2009, COM ALTERAÇÕES DO DECRETO 5.296 DE 2 DE FEVEREIRO DE 2004.