




ELEVAÇÃO 01
ESC.: 1/50

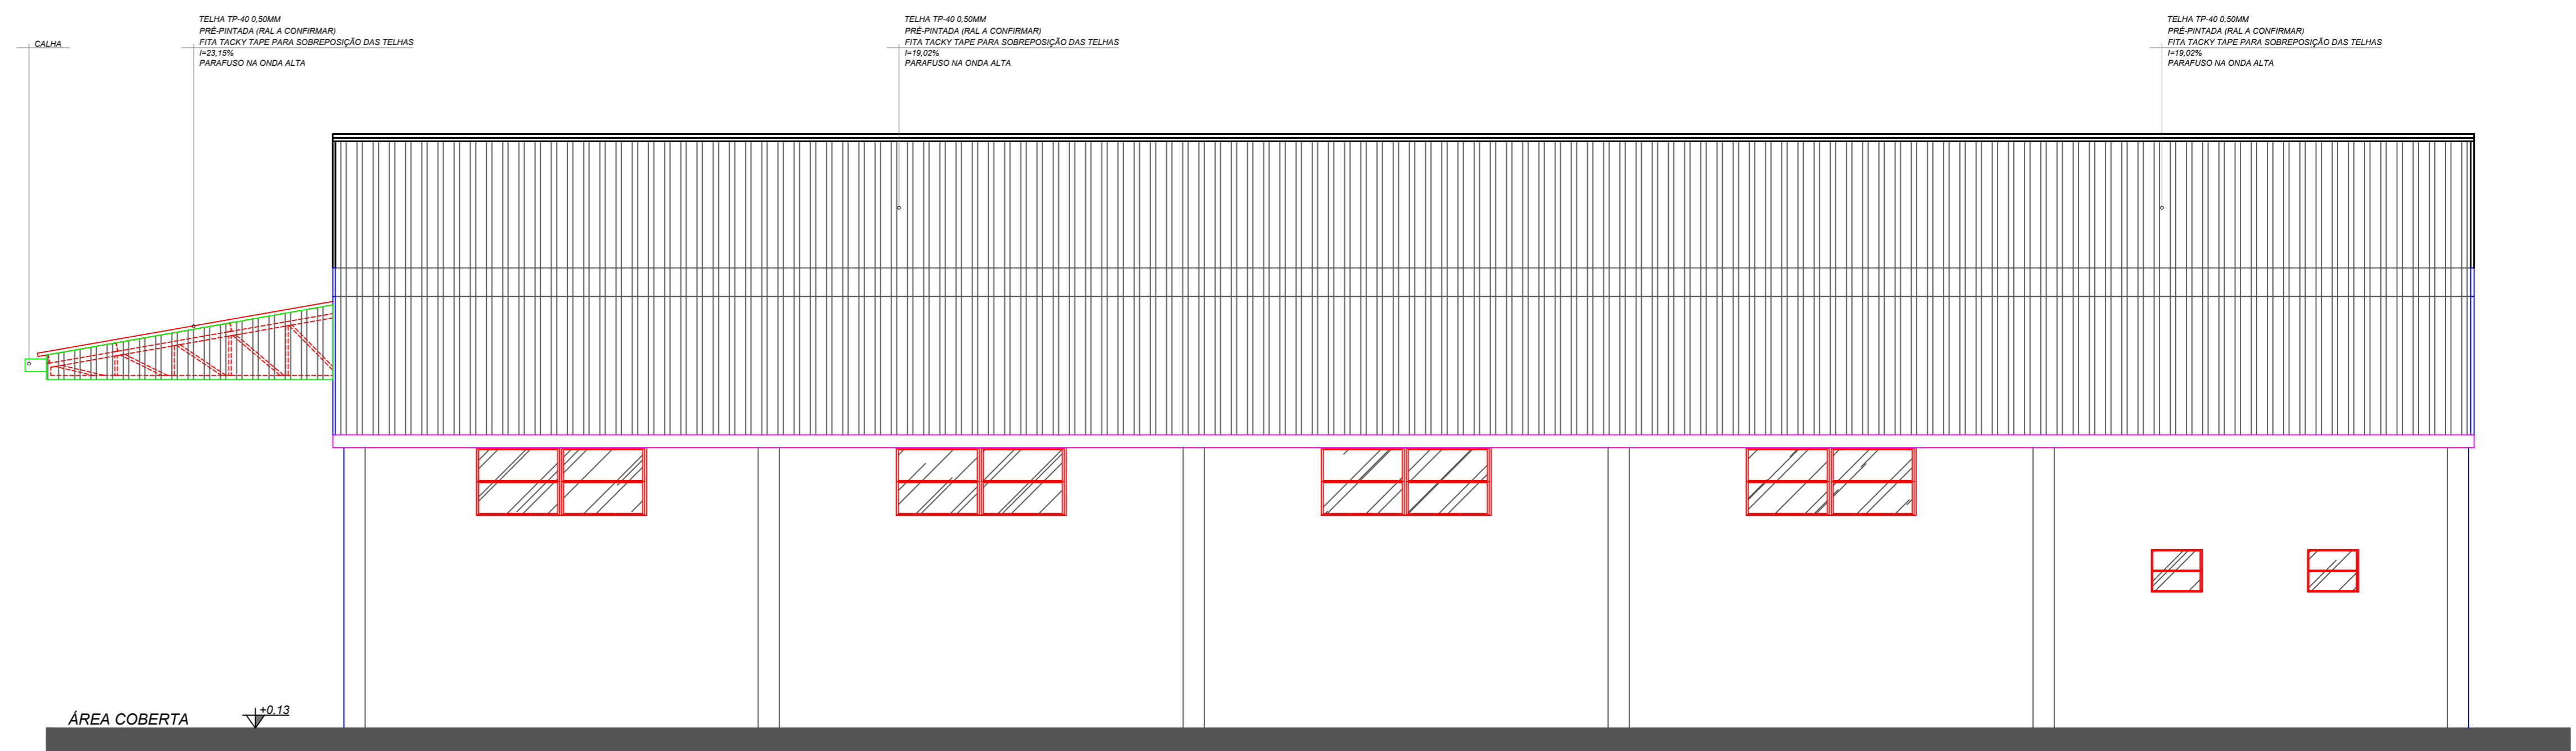


ELEVAÇÃO 02
ESC.: 1/50

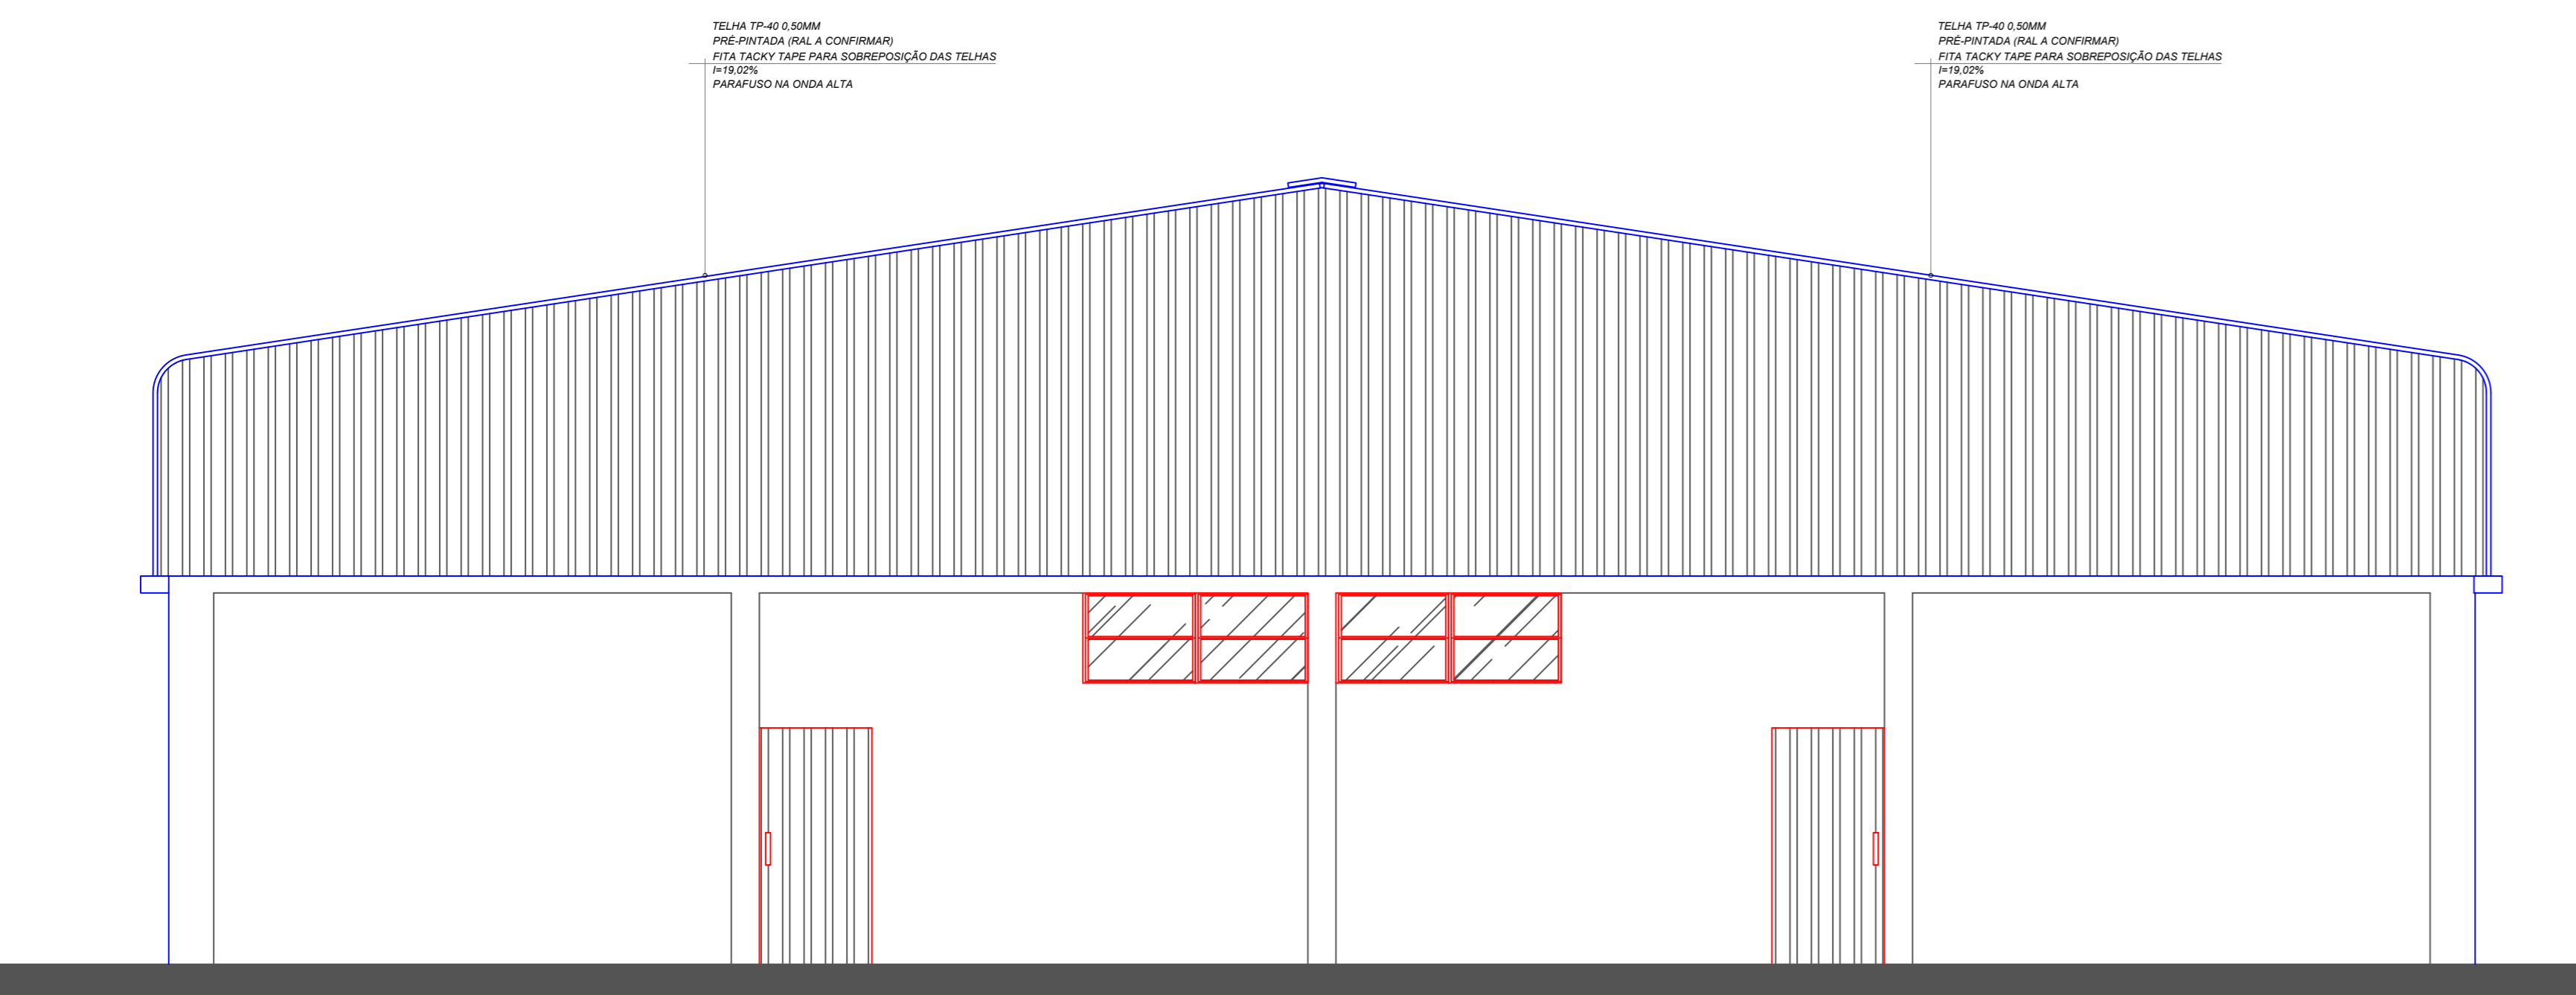


ELEVAÇÃO 03
ESC.: 1/50

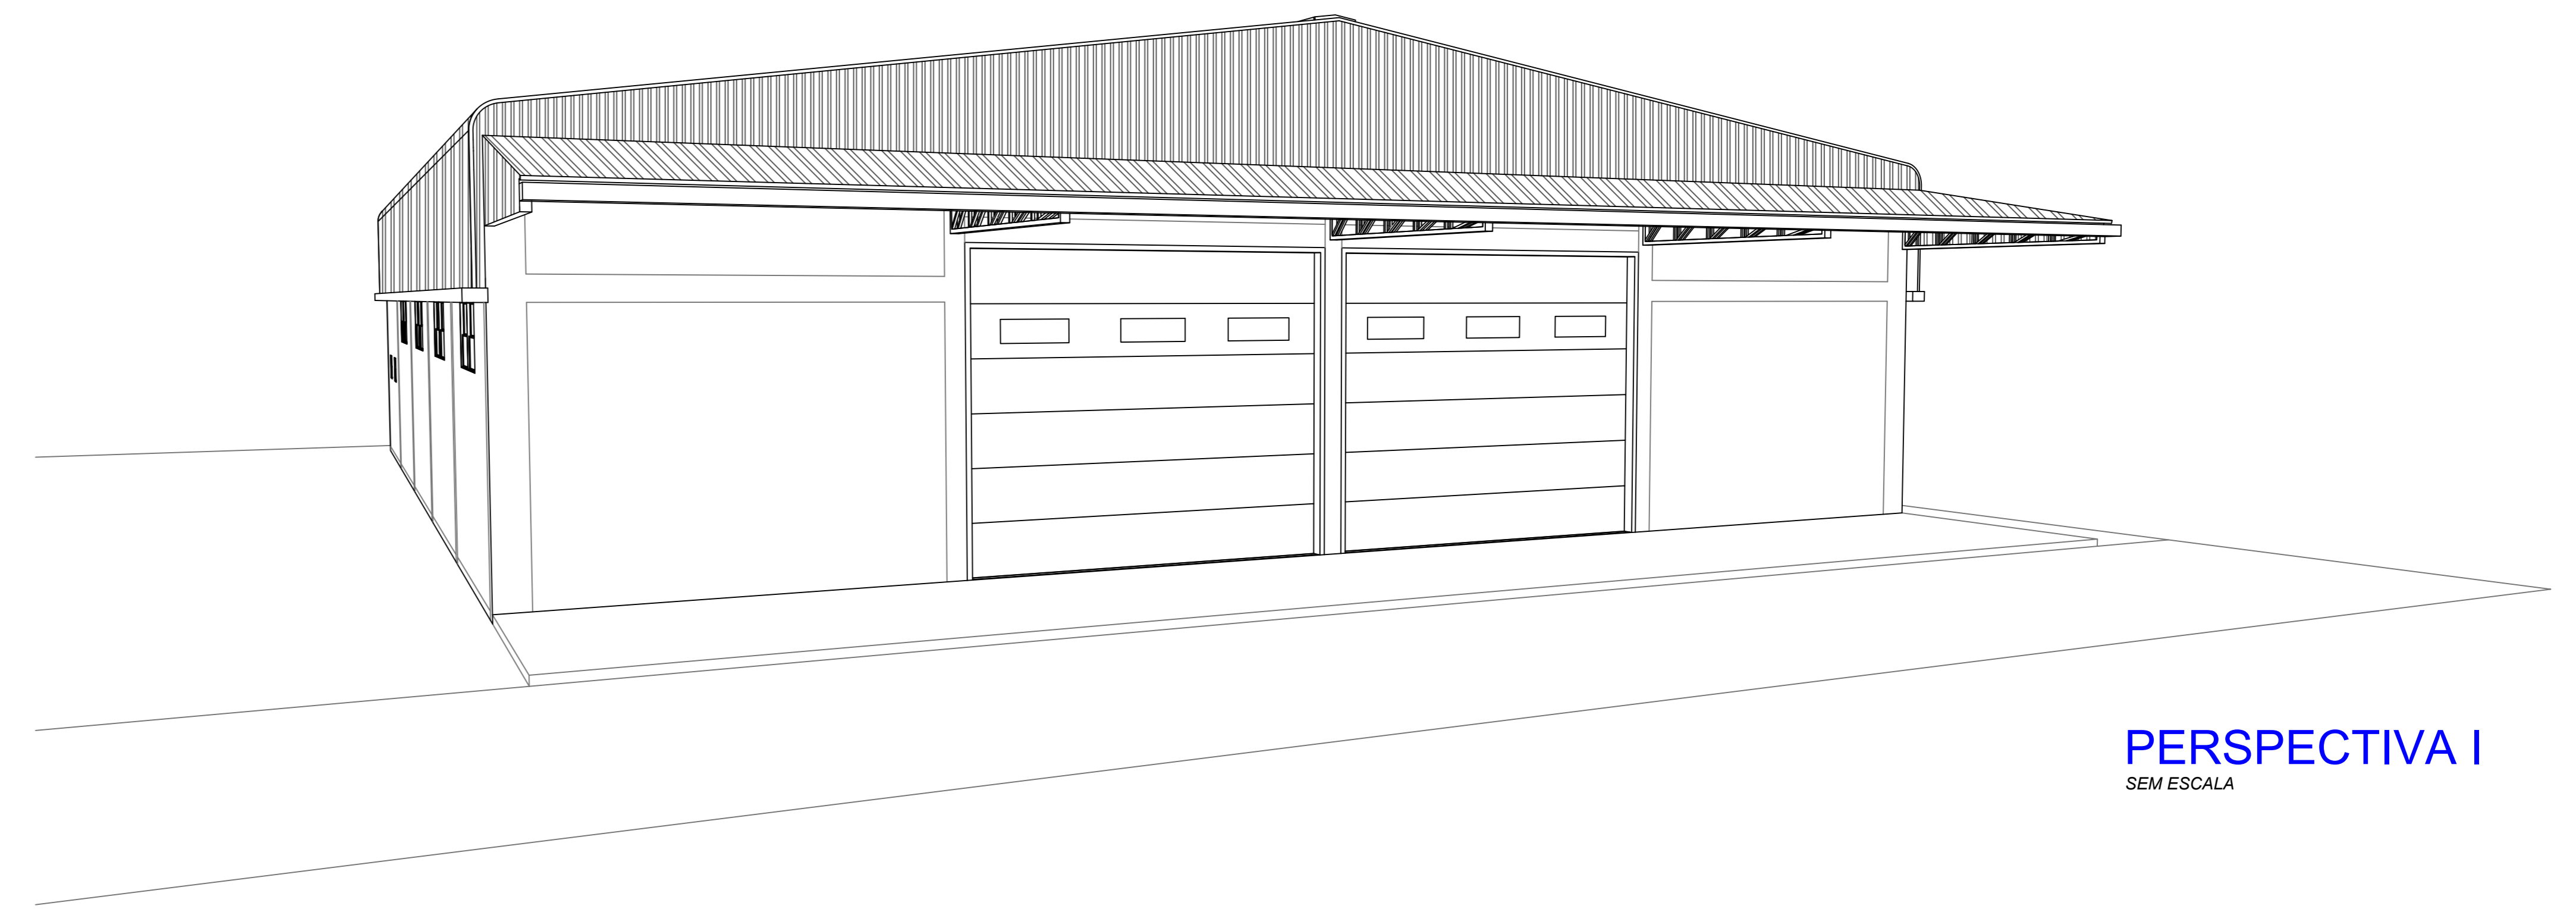


PERSPECTIVA I
SEM ESCALA

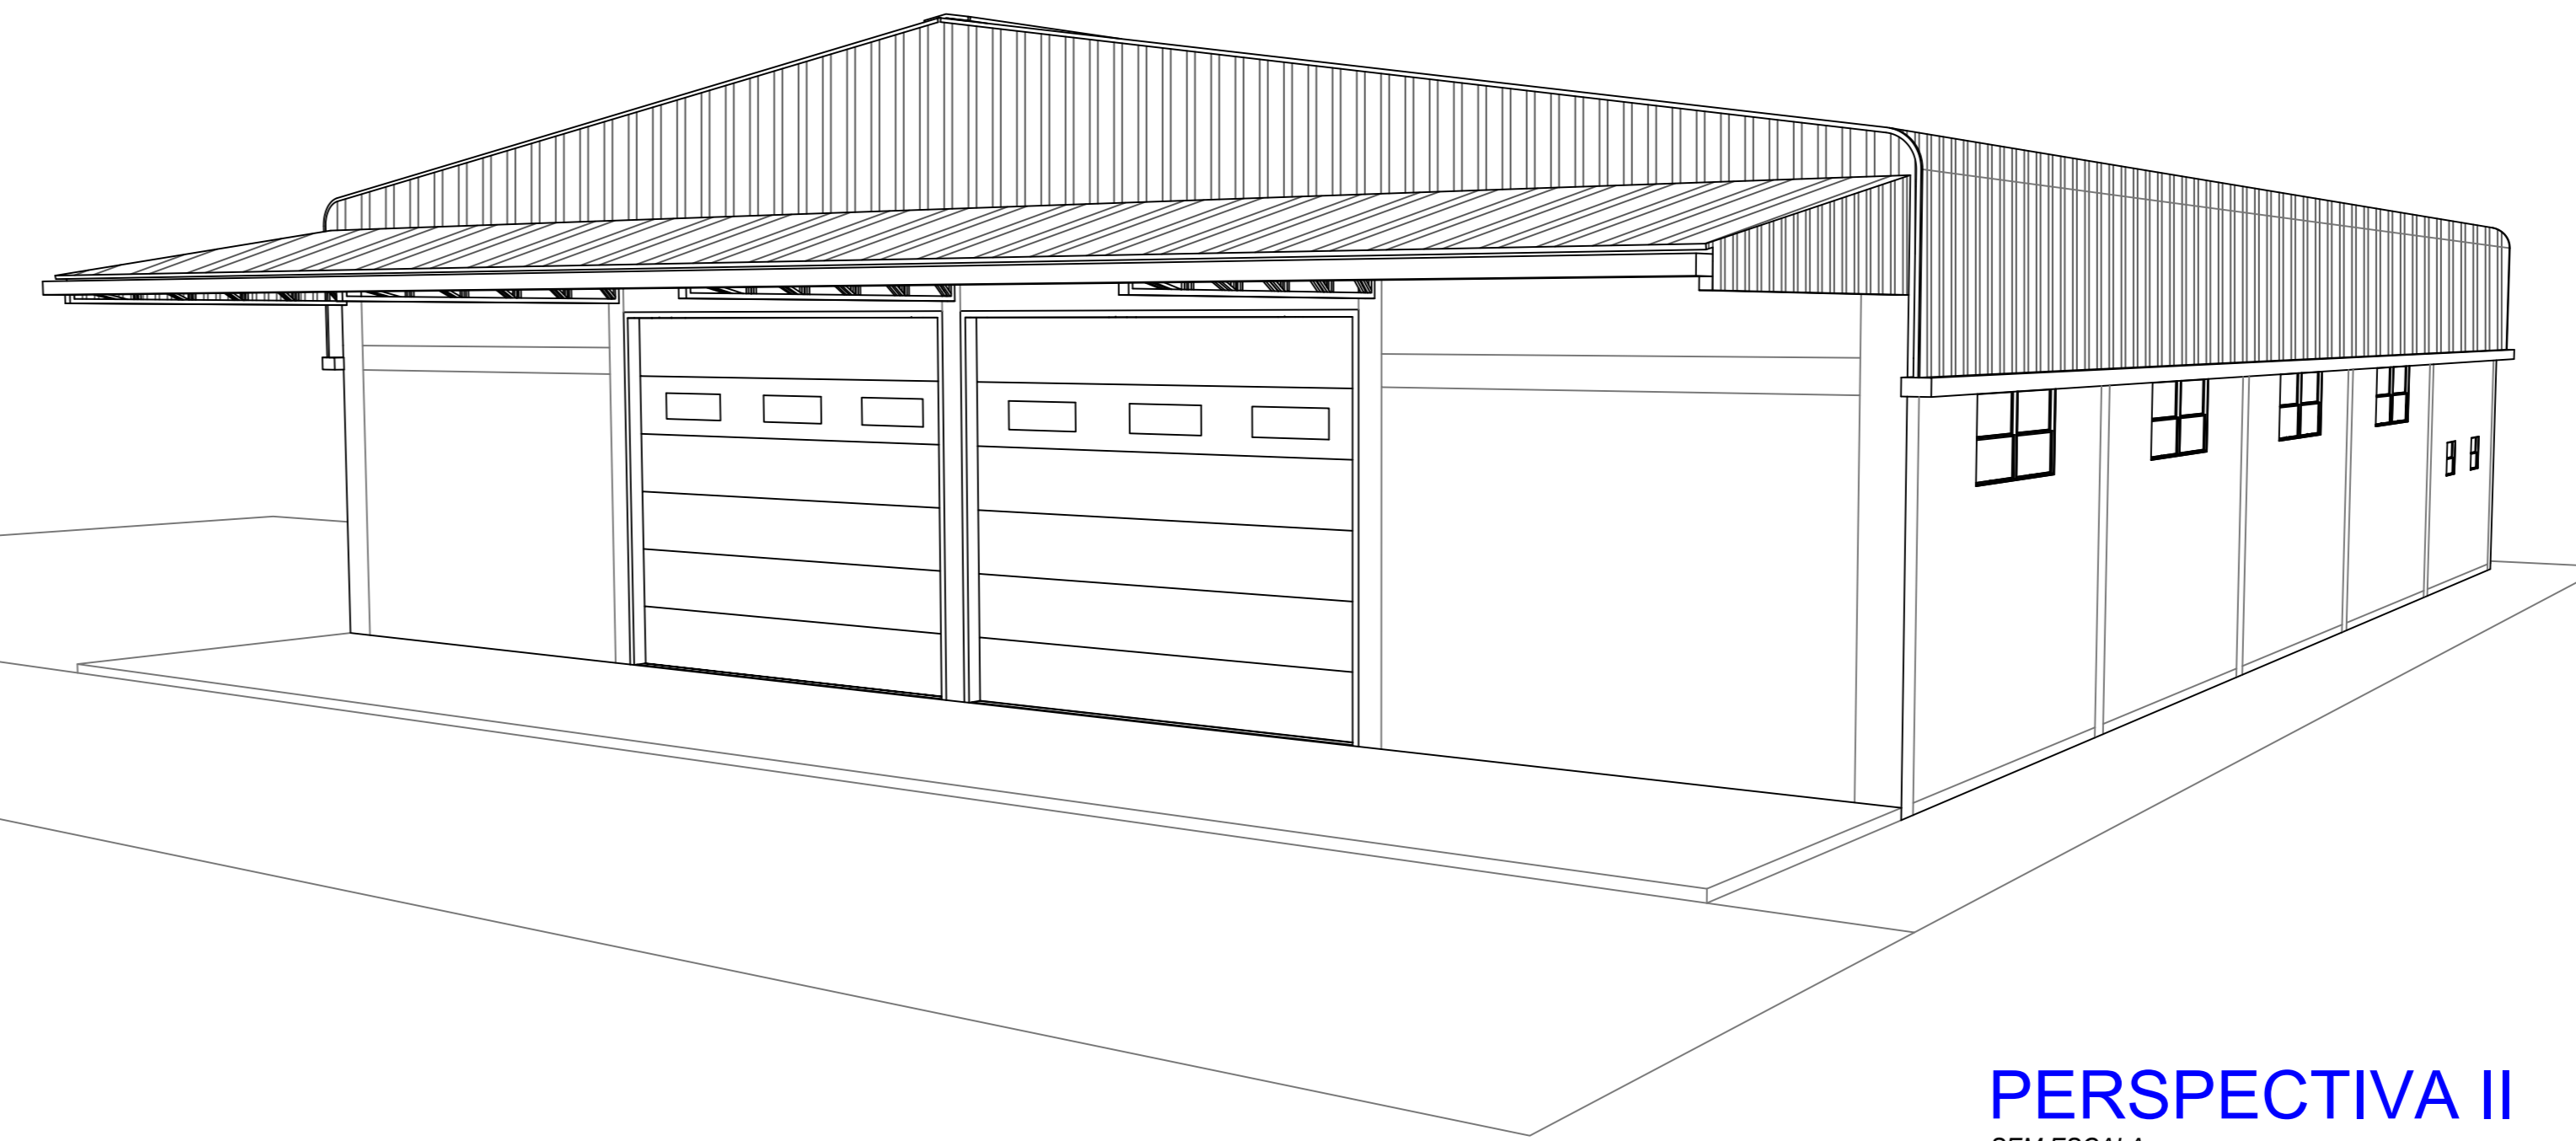

PERSPECTIVA II
SEM ESCALA

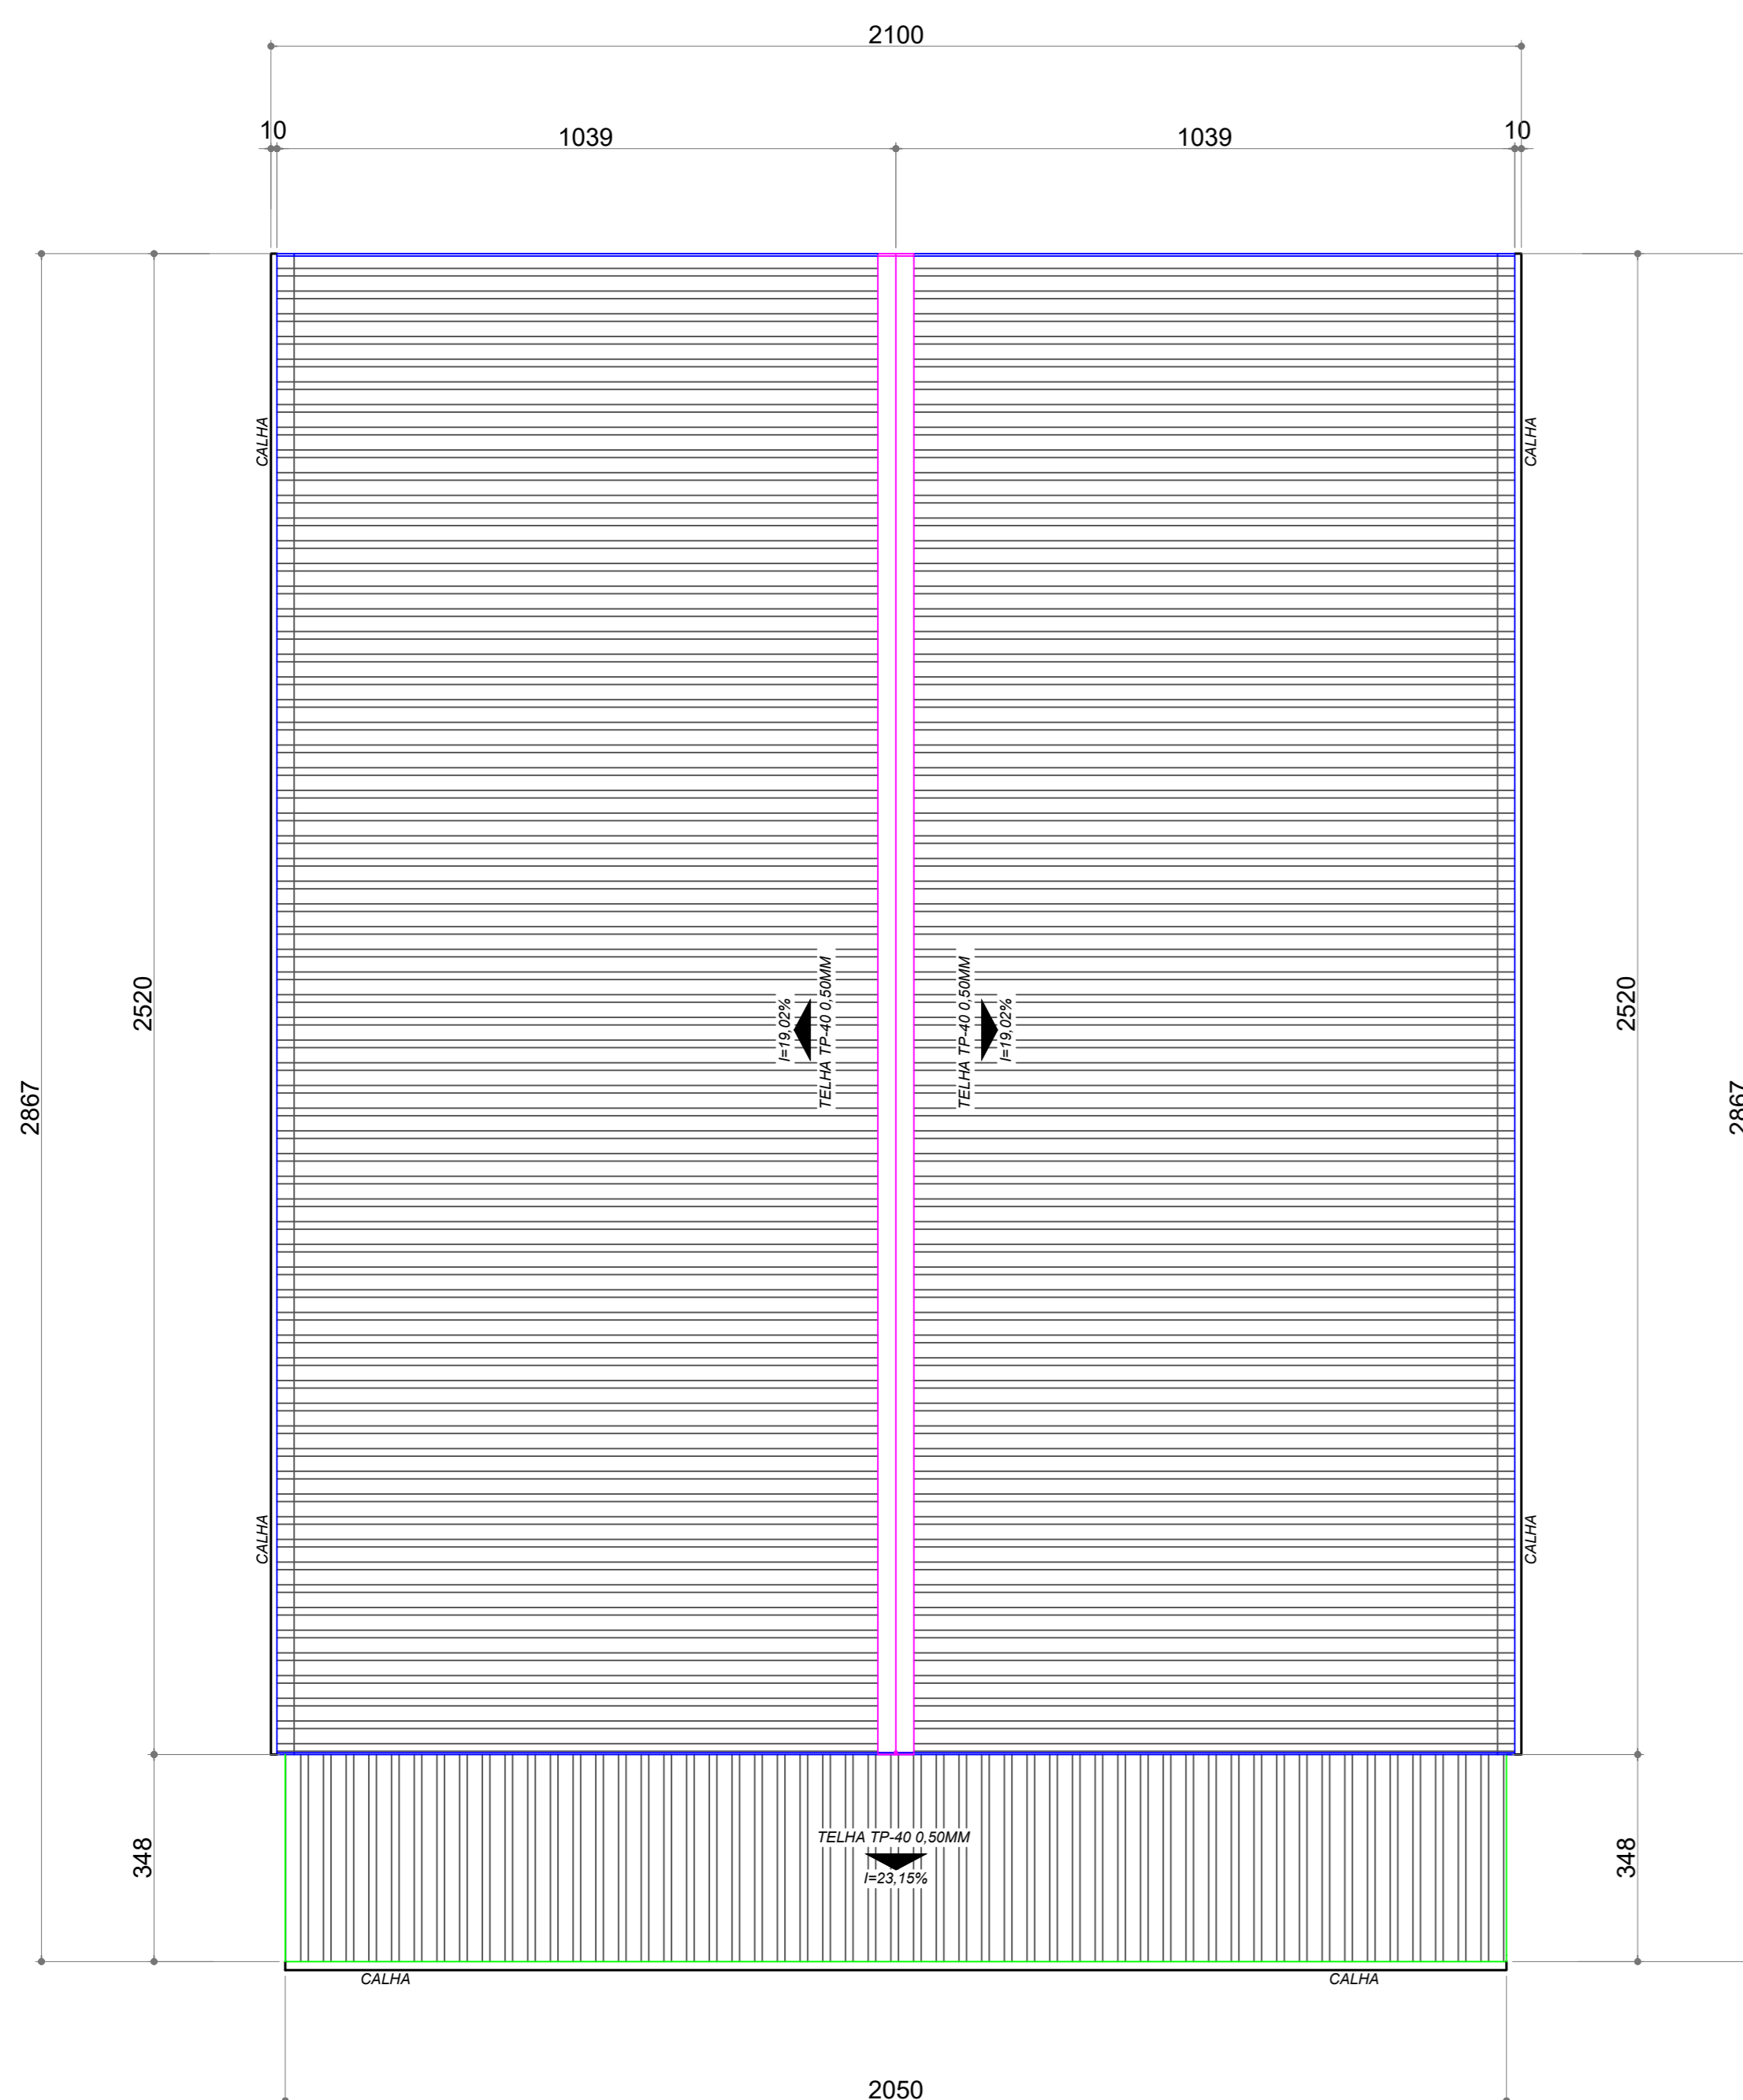

COBERTURA
ESC.: 1/100

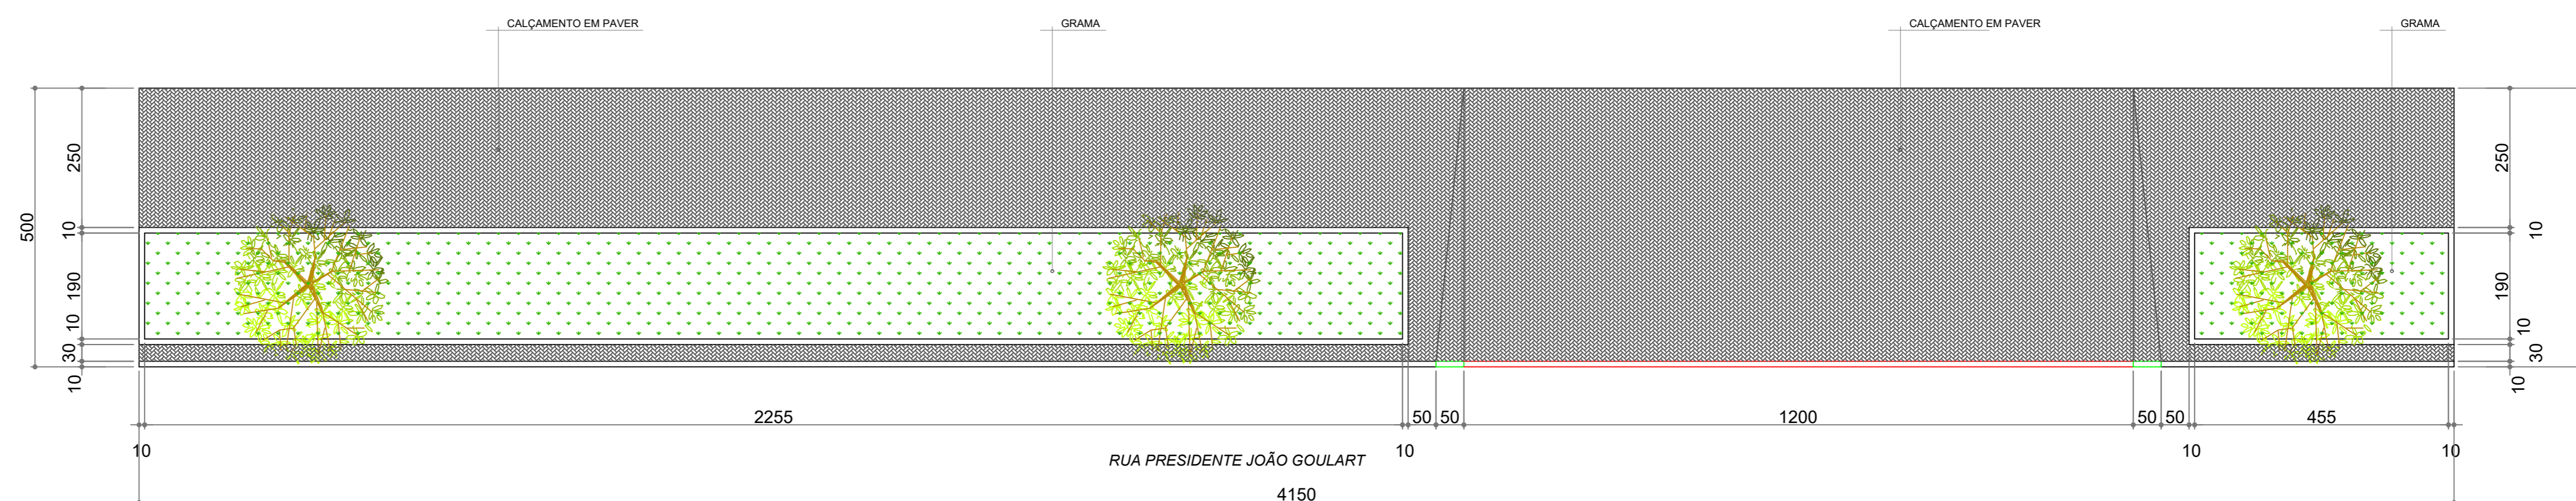

DETALHE CALÇADA (PASSEIO PÚBLICO)
ESC.: 1/75

REF. TABELA DE ABERTURAS - PORTAS

REF.	TIPO DE MATERIAL	SISTEMA	FOLHAS	DIMENSÕES (CM)	QUANTIDADE	ACABAMENTO
PR1	PORTA DE ELEVACÃO			485x200	02	LIZO VERDE
PR2	PORTA ALUMINADA	ARRIS		800x120	06	VERNIZ
PR3	PORTA METÁLICA	CORRIS		100x210	02	VERNIZ

REF. TABELA DE ABERTURAS - JANELAS

REF.	TIPO DE MATERIAL	SISTEMA	PERFIL	DIMENSÕES (CM)	QUANTIDADE	ACABAMENTO
J01	VIDRO TEMPERADO 8mm	BRASILIANTE	200	200x100	18	LIZO VERDE
J02	VIDRO TEMPERADO 8mm	MAX. AR	160	60x50	04	LIZO VERDE
J03	VIDRO TEMPERADO 8mm	CORRIS	110	120x100	02	LIZO VERDE


QUANTITATIVOS BARRAÇÃO:

ÁREA DO TERRENO	1.072,50m²
ÁREA TOTAL A CONSTRUIR	512,50m²
ÁREA TOTAL CALÇADAS	151,25m²
ÁREA TOTAL GRAMA	41,25m²
TAXA DE IMPERMEABILIZAÇÃO	62,16%
TAXA DE OCUPAÇÃO	47,78%
COEF. DE APROVEITAMENTO	0,477

QUANTITATIVOS CALÇADA (PASSEIO):

ÁREA TOTAL PAVER	145,60m²
ÁREA TOTAL GRAMA	51,49m²
TOTAL MEIO FIO	41,50m
TOTAL MEIO CONTENÇÃO GRAMA	63,40m

INDICAÇÃO FISCAL	QUADRA	LOTE	LOTEAMENTO	CIDADE
	23	1-A-1	CIDADE DE CAFELÂNDIA	CAFELÂNDIA - PR

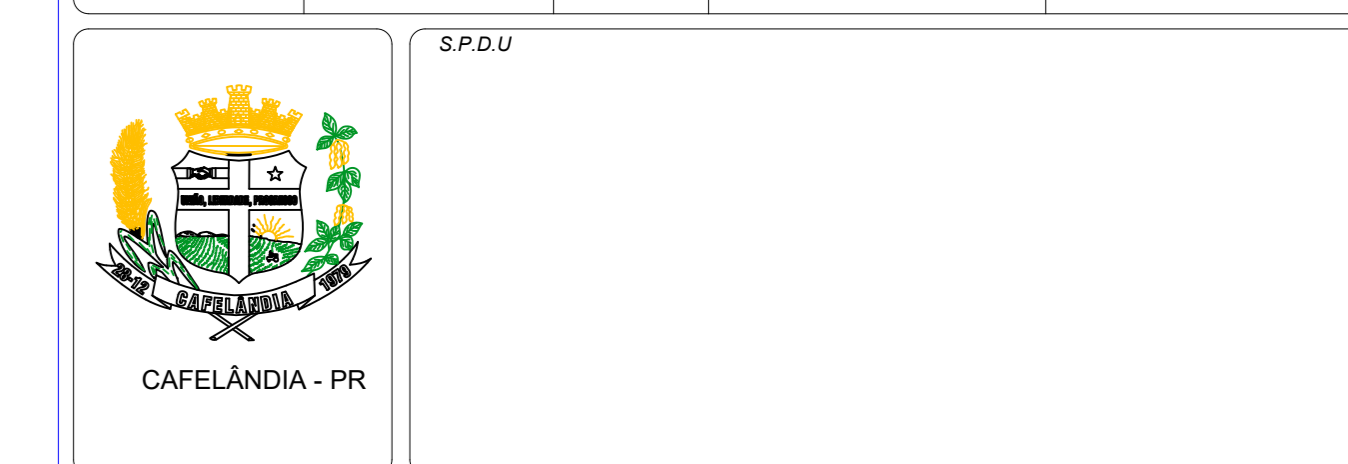

PROPRIETÁRIO:	MUNICÍPIO DE CAFELÂNDIA	PRANCHA:	PROJETO DE LUCCA
PROJETO/EXECUÇÃO:	Eng. Fábio Cesar Rizzetti - CREA PR-70.344/D	DATA:	JUNHO/2025
		ESCALA:	INDICADA

OBRA: PROJETO DE UM BARRAÇÃO 20,50m X 25,00m X 8,00m

CONTEÚDO:
COBERTURA
ELEVAÇÃO
PERSPECTIVA
DETALHE DA CALÇADA

PROJETO ARQUITETÔNICO

A APROVAÇÃO DO PRESENTE PROJETO PELA PREFEITURA NÃO RECONHECE A PROPRIEDADE DO IMÓVEL.