

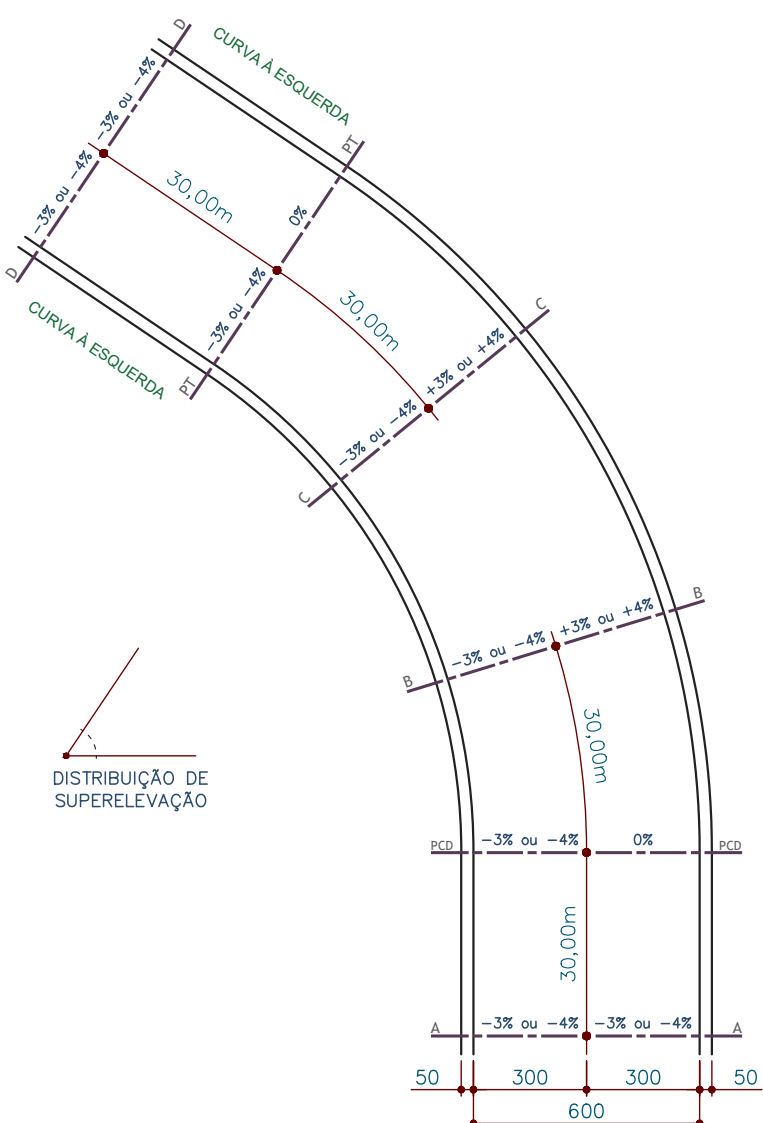
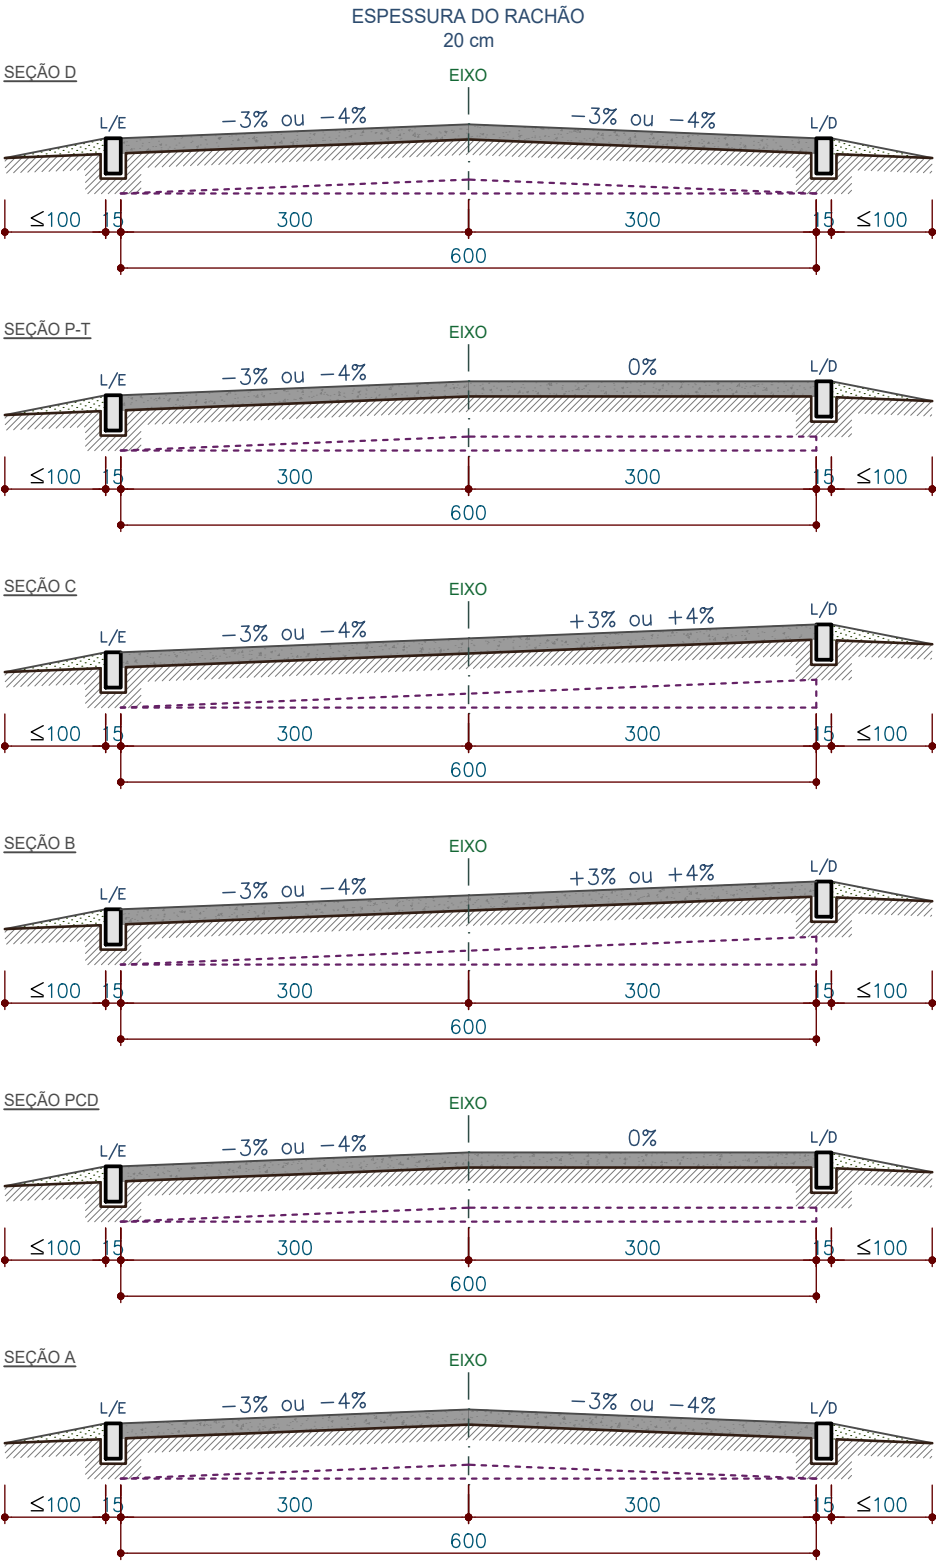



PAVIMENTAÇÃO ASFÁLTICA
SUPERELEVAÇÃO DE CURVA À ESQUERDA

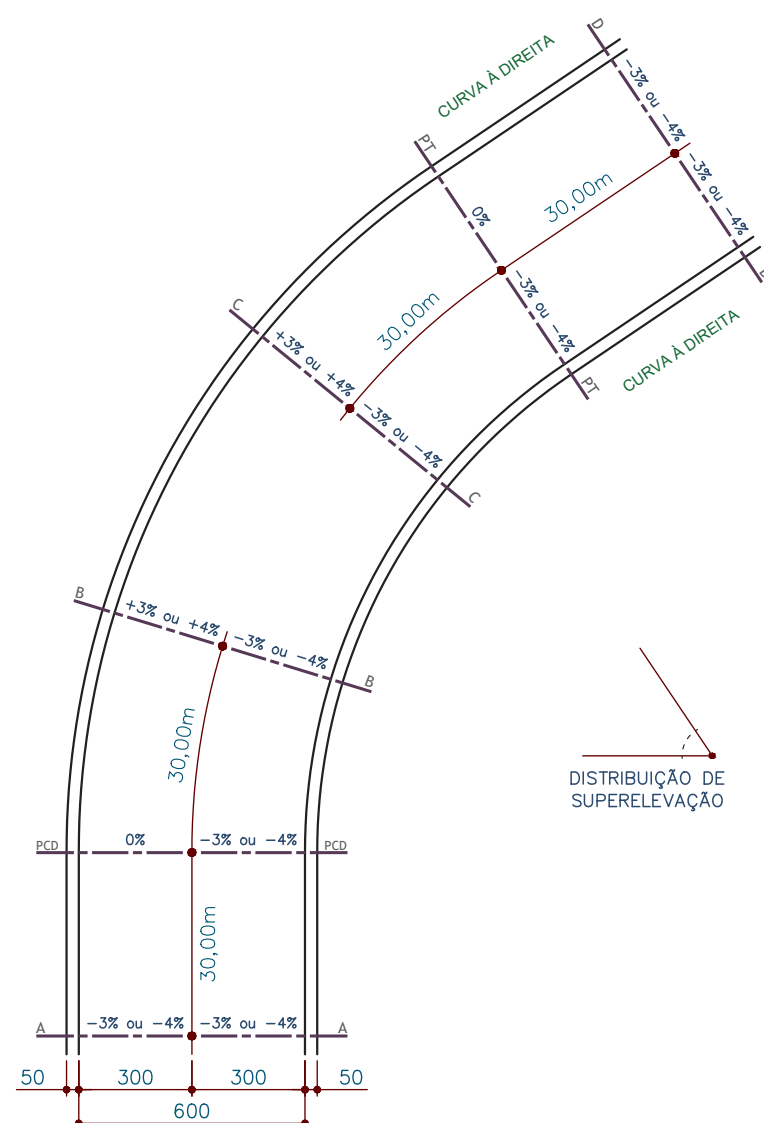



PAVIMENTAÇÃO ASFÁLTICA
SUPERELEVAÇÃO DE CURVA À DIREITA

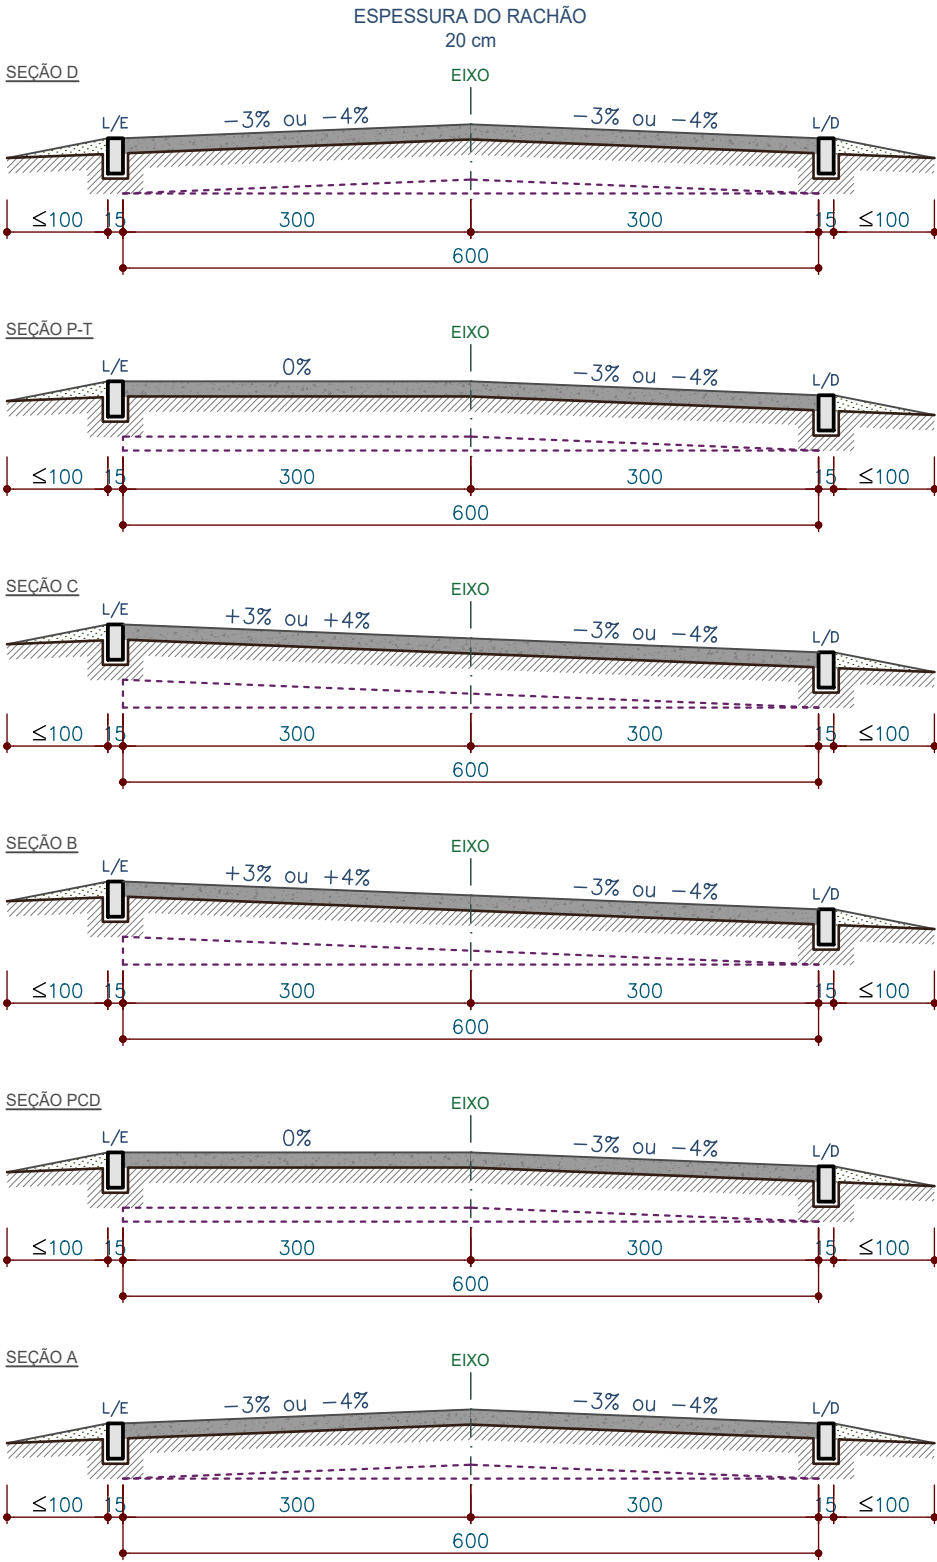



PAVIMENTAÇÃO ASFÁLTICA
COMPOSIÇÃO DAS FAIXAS E CAMADAS DA PISTA

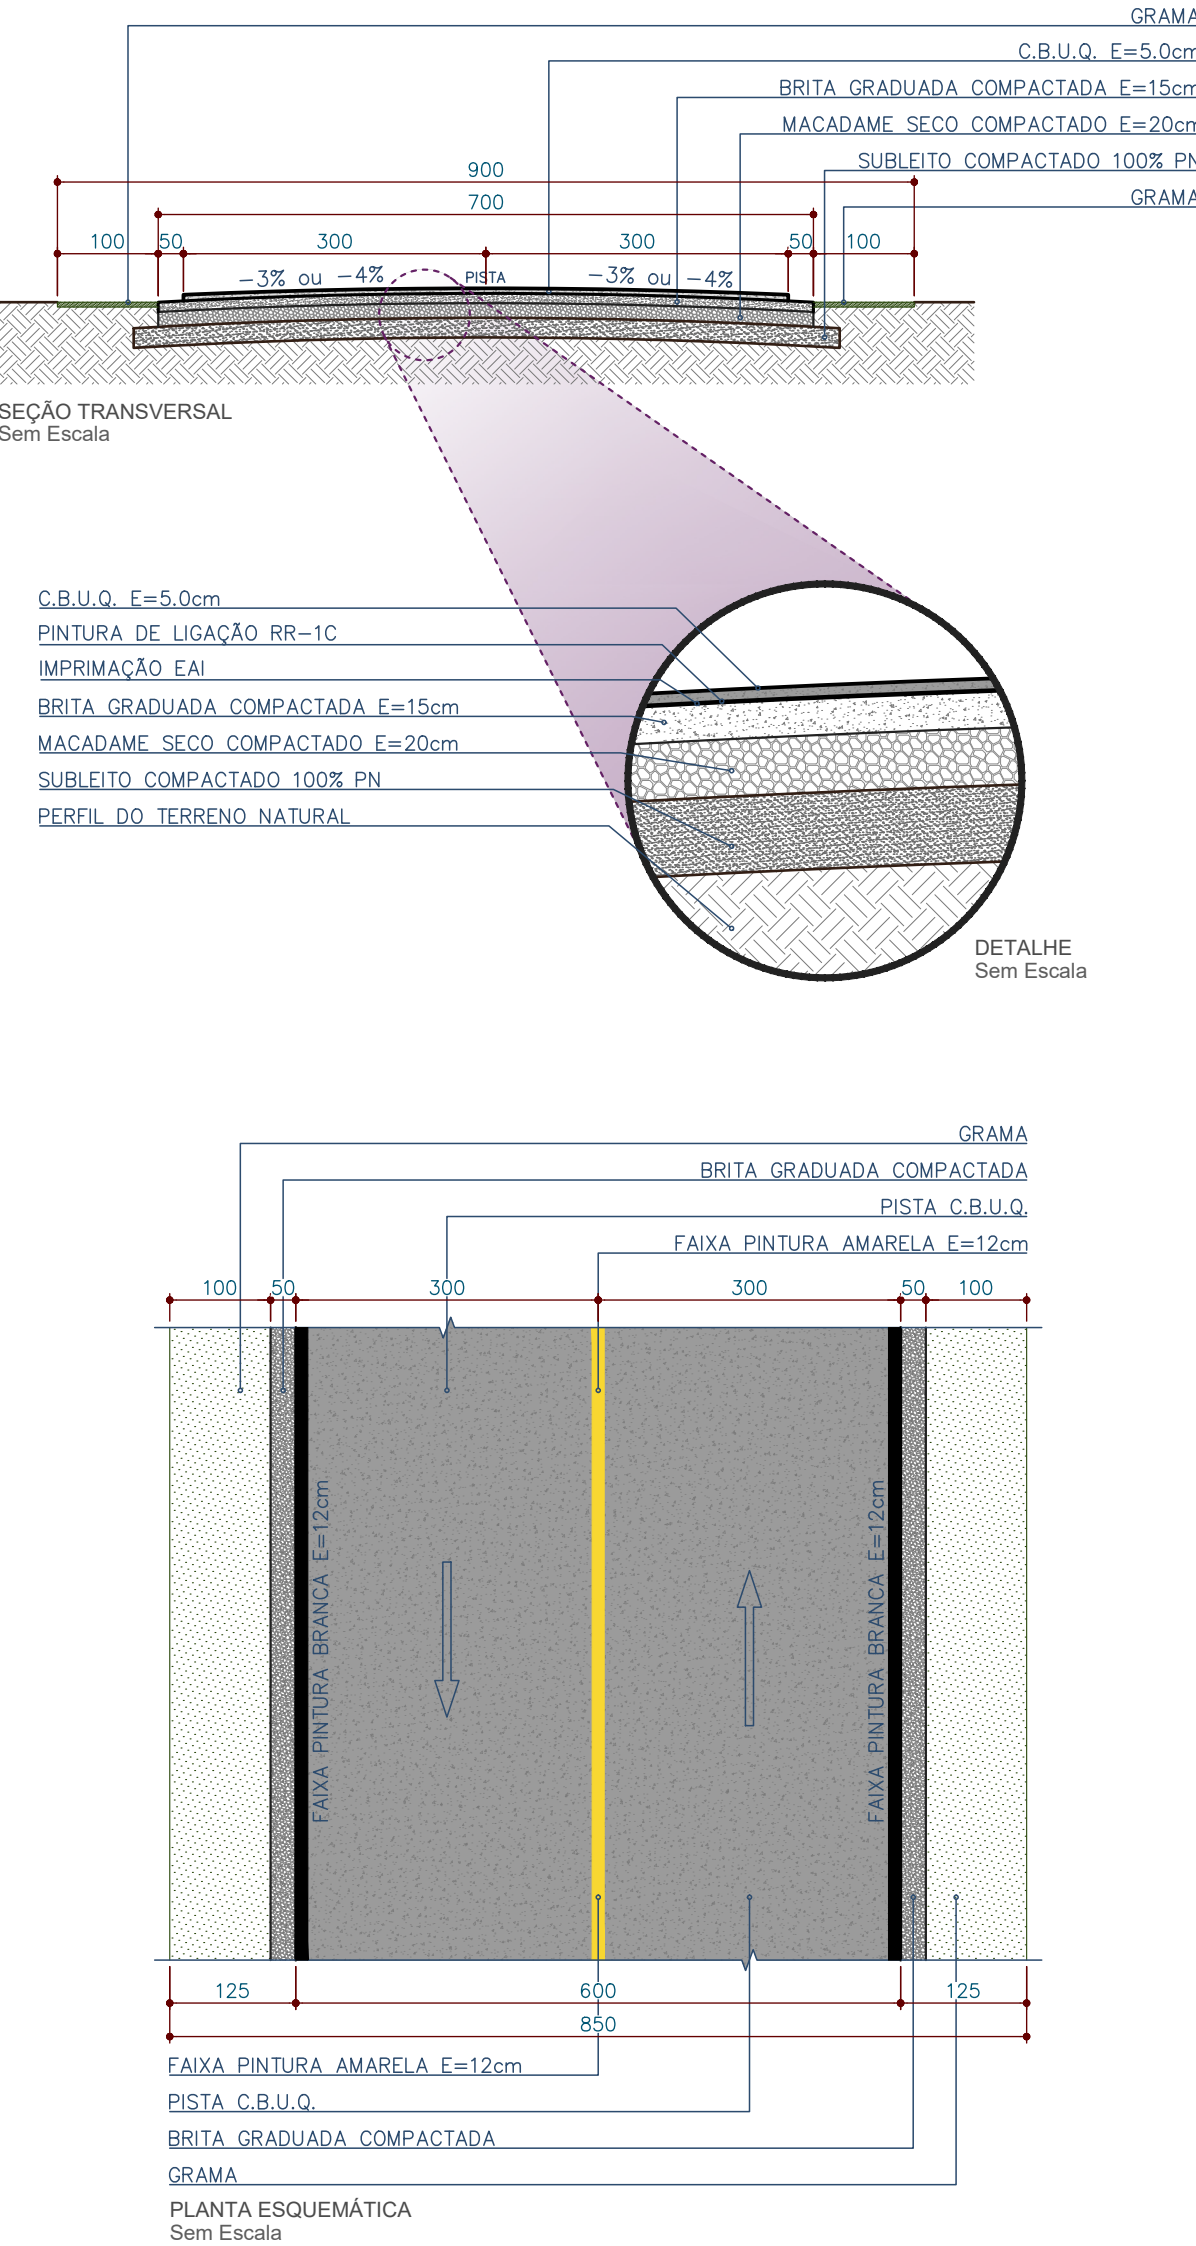

PAVIMENTAÇÃO ASFÁLTICA
SUPERELEVAÇÃO DE CURVA FECHADA À ESQUERDA

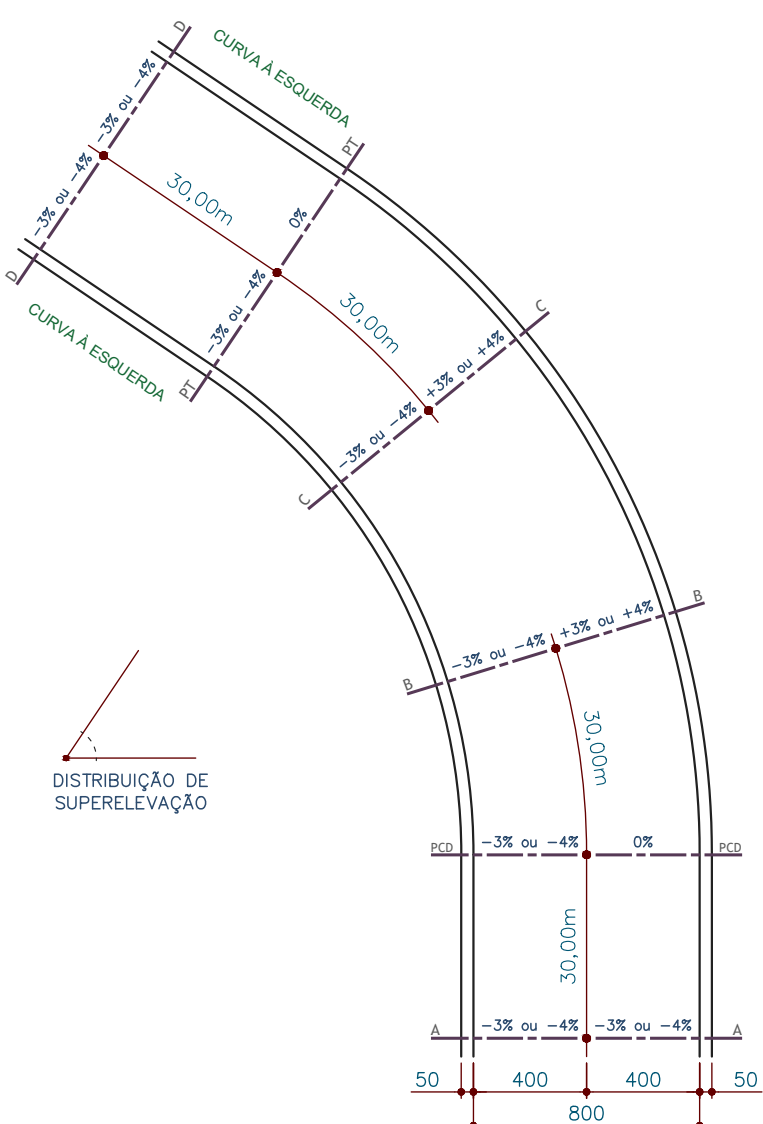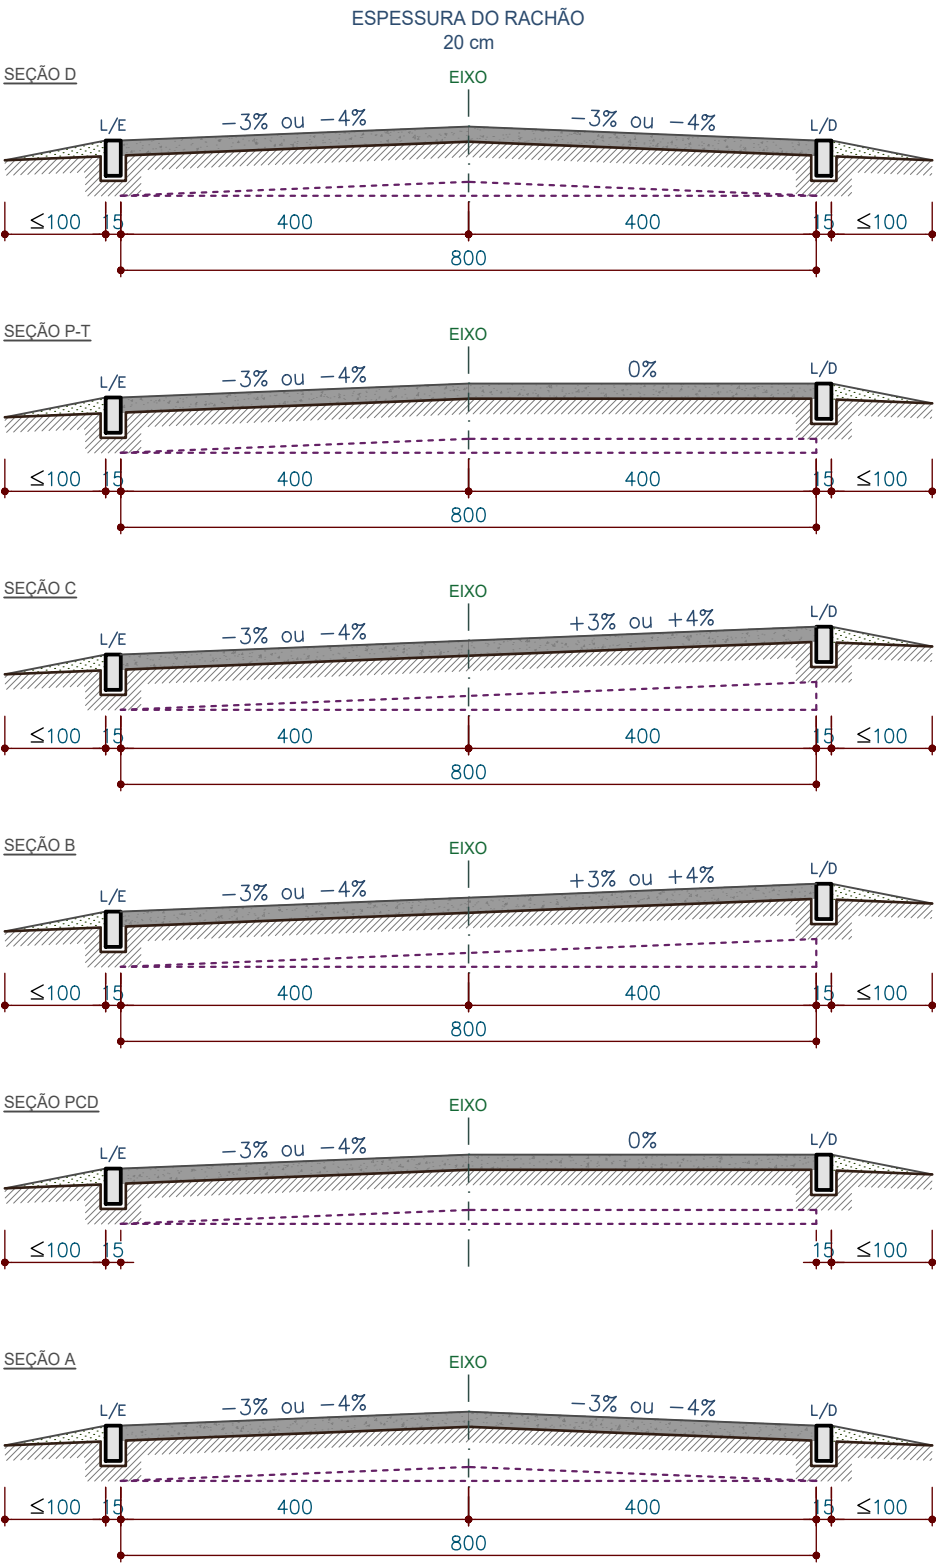

PAVIMENTAÇÃO ASFÁLTICA
SUPERELEVAÇÃO DE CURVA FECHADA À DIREITA

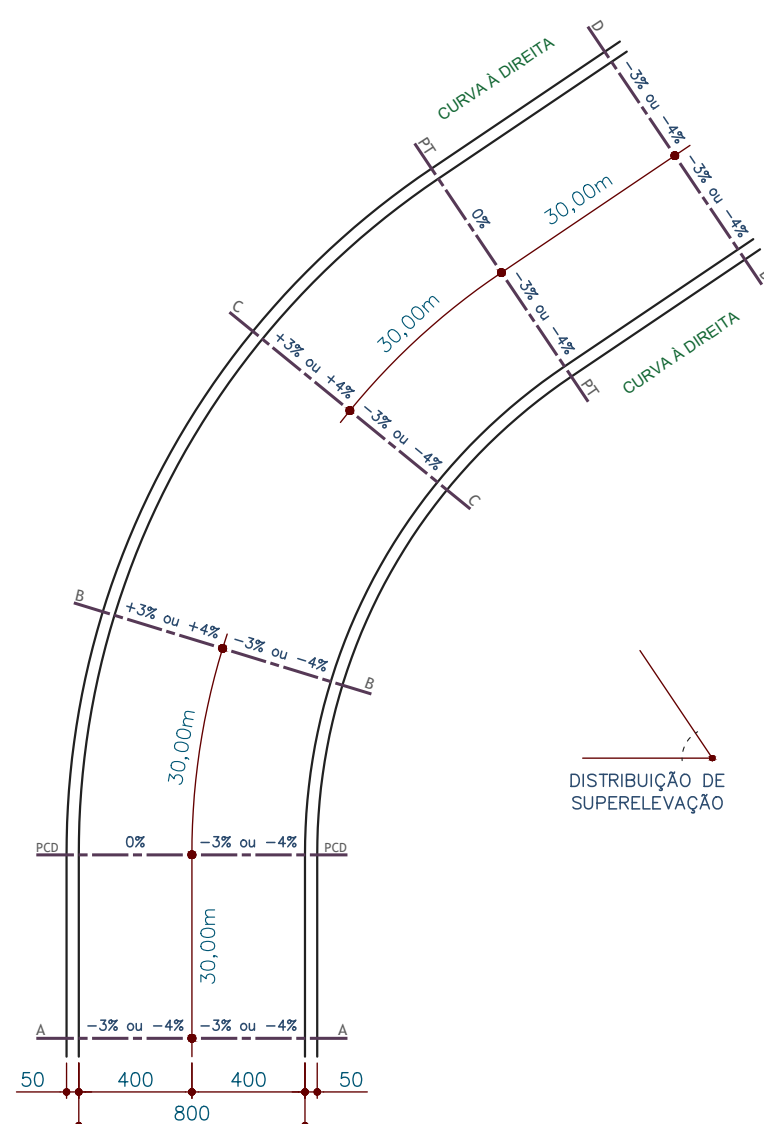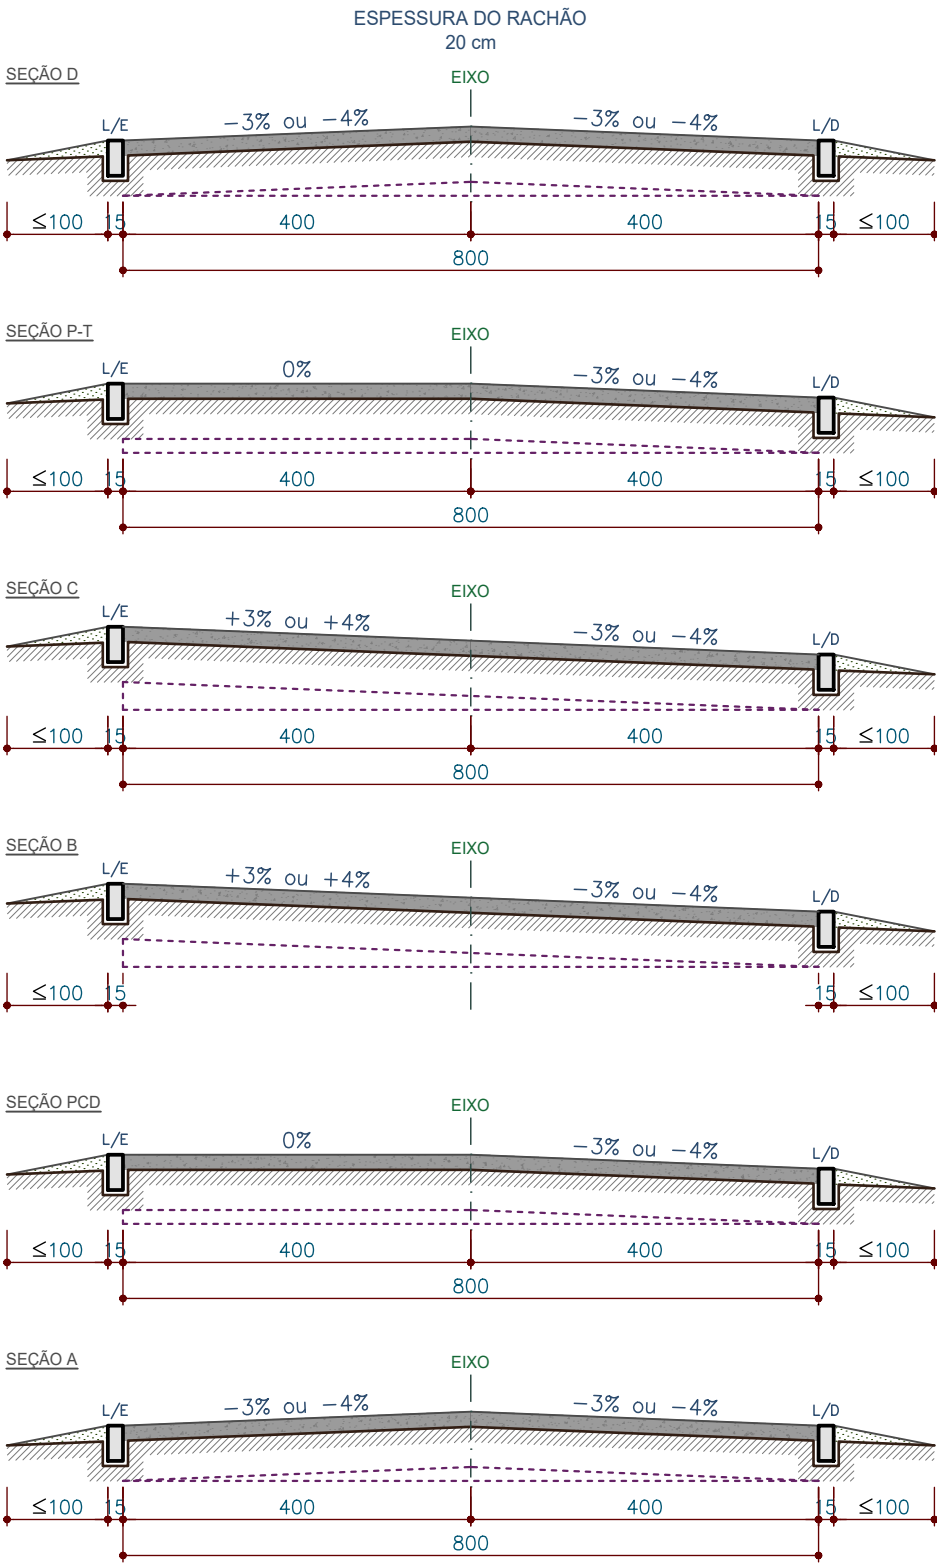

ESTATÍSTICAS

ESTRADA

TRECHO A SER PAVIMENTADO	3.848,65 m
ÁREA DE BRITA GRADUADA	37.496,23 m ²
ÁREA DE PAVIMENTAÇÃO	32.213,32 m ²
ÁREA DE GRAMA	10.561,90 m ²
INTERSEÇÕES	
ÁREA DE BRITA GRADUADA	456,15 m ²
ÁREA DE PAVIMENTAÇÃO	413,60 m ²
ÁREA DE GRAMA	133,80 m ²



GOVERNO MUNICIPAL
CAFELÂNDIA - PR

SEPLAN - SECRETARIA DE PLANEJAMENTO

PROPRIETÁRIO: _____	PRANCHA 02/03	DESENHO
MUNICÍPIO DE CAFELÂNDIA - CNPJ: 78.121.878/0001-72	DATA SETEMBRO / 2025	
PROJETO: _____	VERSÃO 02	ESCALA INDICADA
ENG. CIVIL FÁBIO CESAR ROZZINI - CREA-PR 70.344/D		

OBRA PAVIMENTAÇÃO ASFÁLTICA DE ESTRADA RURAL ENTRE A RODOVIA PR-180 E A COMUNIDADE RIO VERDE

CONTEÚDO:

DETALHES DA SUPERELEVAÇÃO
DETALHE DAS CAMADAS DO PAVIMENTO

PAVIMENTAÇÃO

A APROVAÇÃO DO PRESENTE PROJETO PELA PREFEITURA NÃO
RECONHECE A PROPRIEDADE DO IMÓVEL.