




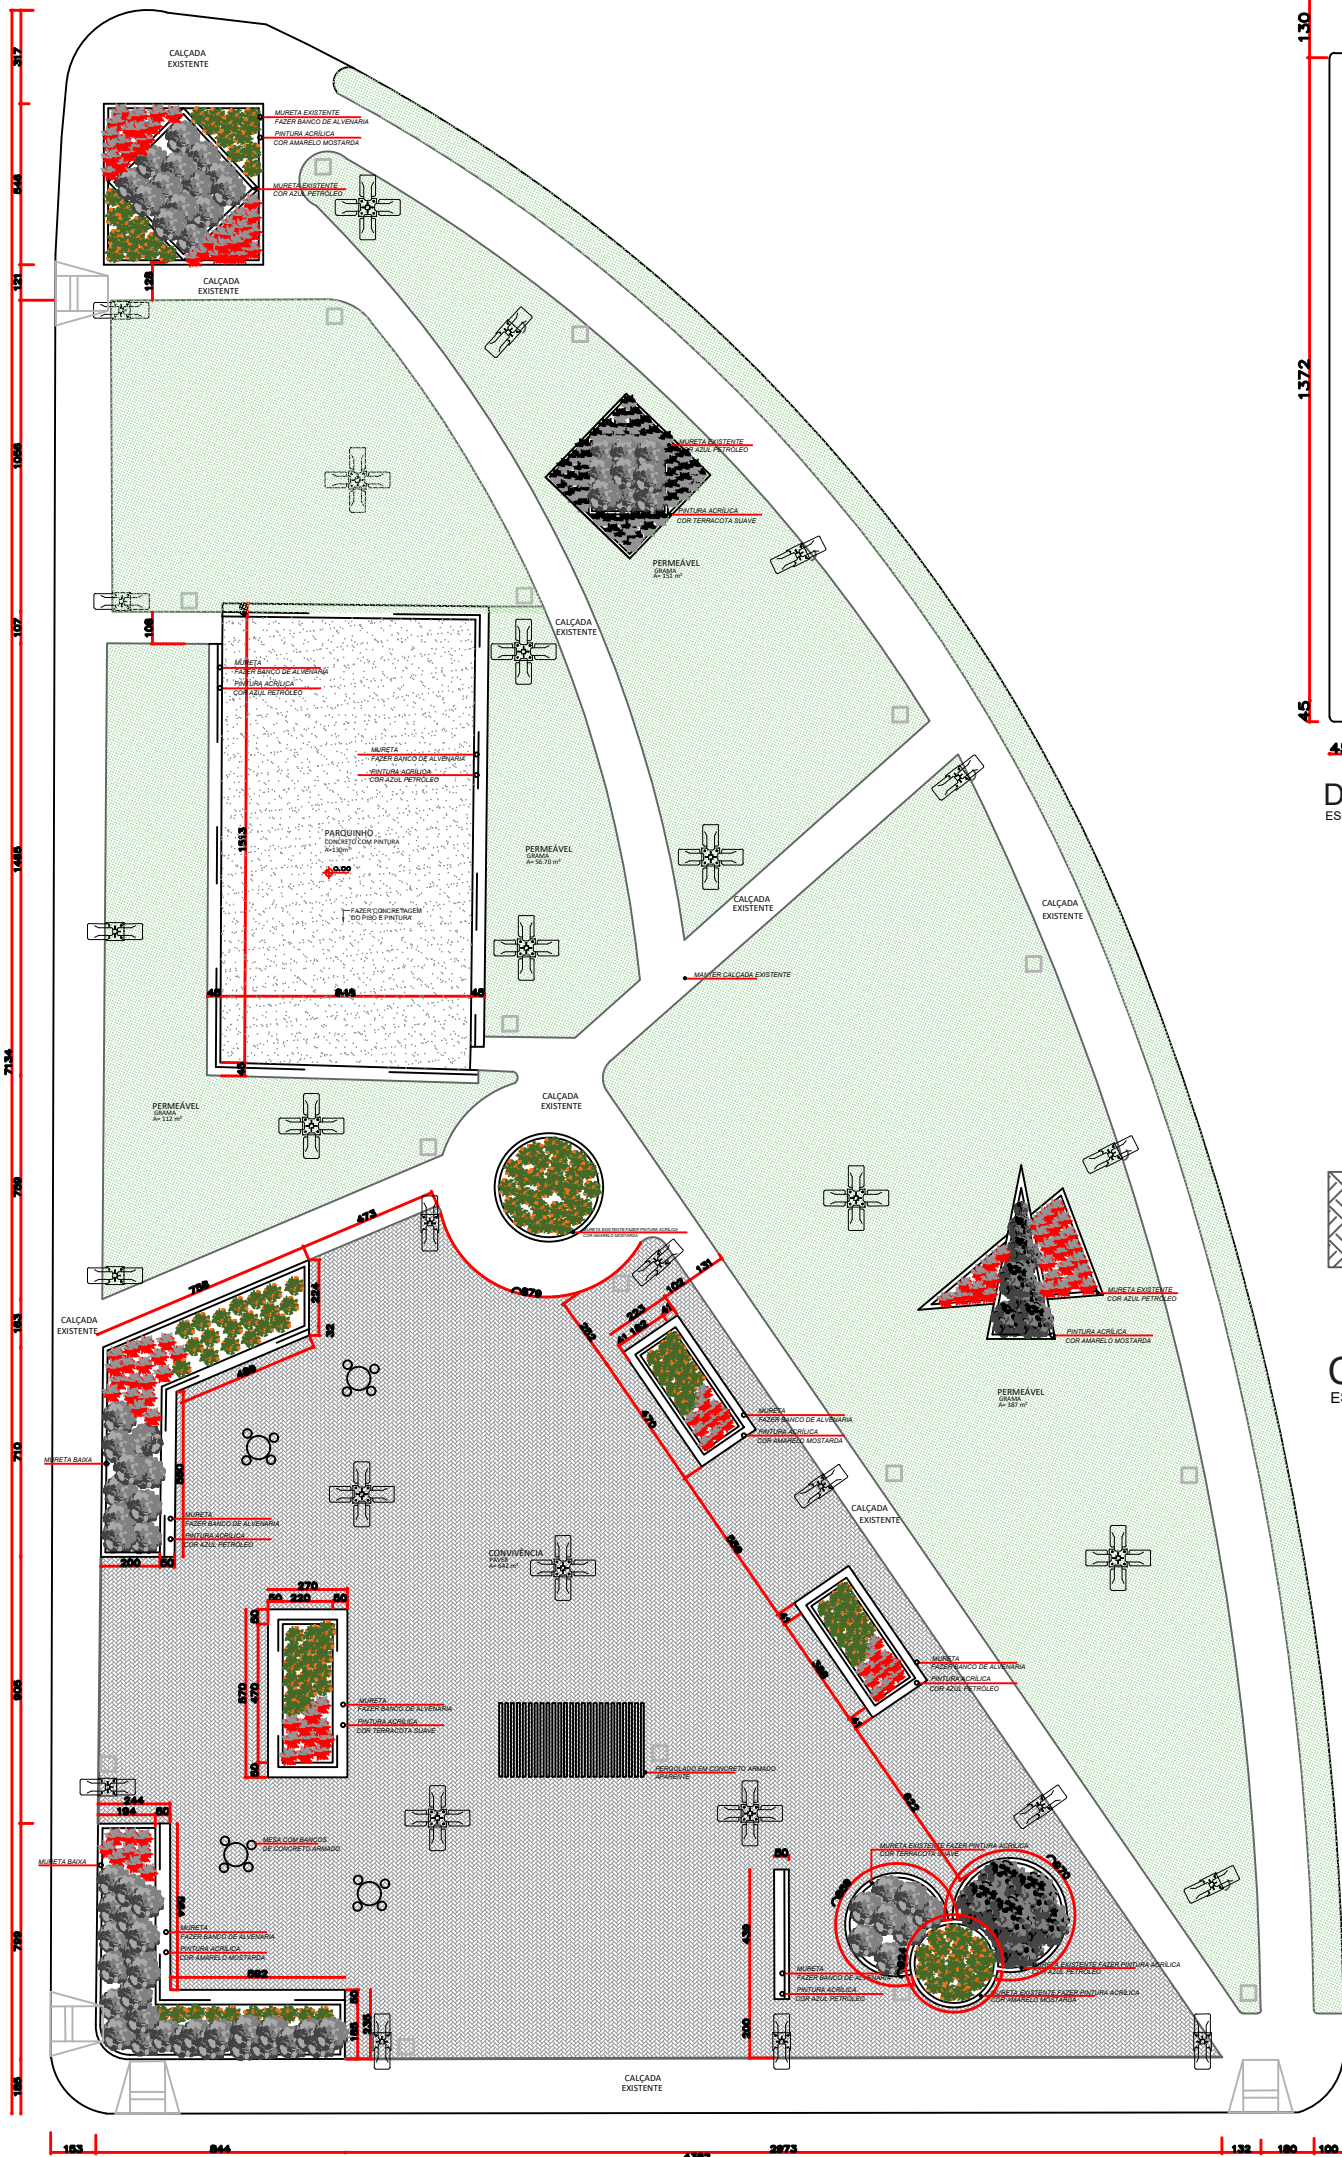

PLANTA BAIXA
ESC.: 1/100

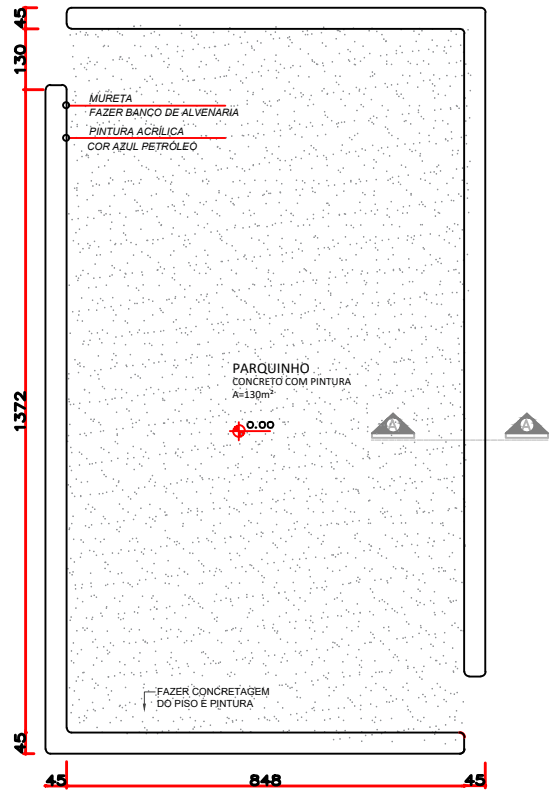

DETALHAMENTO DO BANCO
ESC.: 1/200

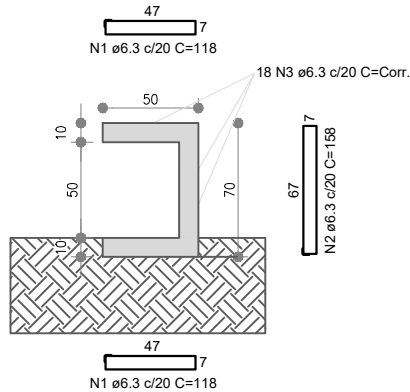

CORTE A-A
ESC.: sem

PREFEITURA MUNICIPAL DE CAFELÂNDIA
PRAÇA PE VITOLDO KOSICKI
CAFELÂNDIA - PR

INDICAÇÃO FISCAL	LOTE D. Guilhermina Tenfen - Multirão IV	LOTEAMENTO GUILHERMINA	CIDADE CAFELÂNDIA PR.
------------------	---	---------------------------	--------------------------

PROPRIETARIO
MUNICIPIO DE CAFELÂNDIA CNPJ: 78.121.878/0001-72

ELABORAÇÃO
ARQ. VANESSA E. F. MECCA SARAGIOTO - CAU/PR A155491-3

OBRA
PRAÇA PE. VITOLDO KOSICKI

DATA
JULHO 26

PRANCHA
ÚNICA

DESENHO
LETÍCIA