



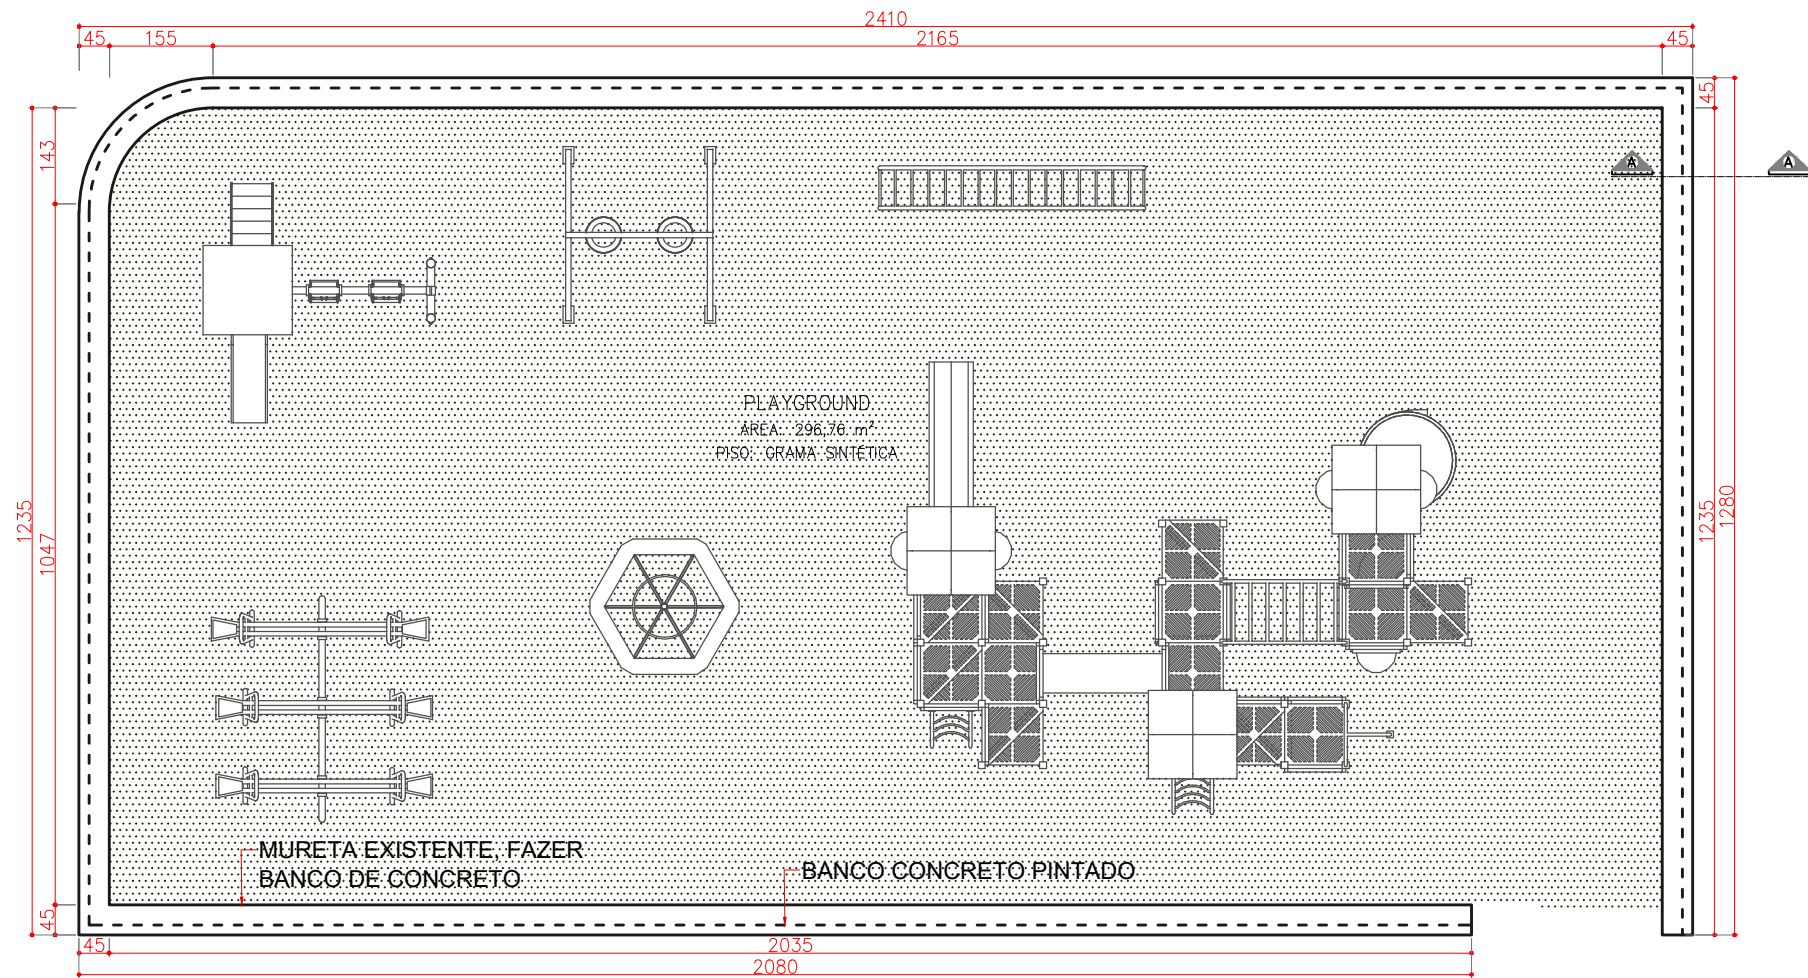

DETALHAMENTO DO BANCO

ESC.: 1/100

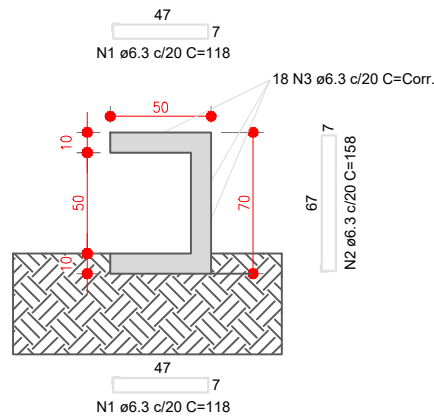

CORTE A-A

ESC.: sem



PREFEITURA MUNICIPAL
DE CAFELÂNDIA

PRAÇA DOM MAURO DOS SANTOS

CAFELÂNDIA - PR

INDICAÇÃO FISCAL	QUADRA	LOTE	LOTEAMENTO	CIDADE
	02	04	PQ. SÃO PAULO	CAFELANDIA PR.

PROPRIETARIO
MUNICÍPIO DE CAFELÂNDIA CNPJ: 78.121.878/0001-72

ELABORAÇÃO
ARQ. VANESSA E. F. MECCA SARAGIOTO - CAU/PR A155491-3

DATA
MAIO 26

PRANCHA
ÚNICA

OBRA PRAÇA DOM MAURO DOS SANTOS DESENHO VANESSA