




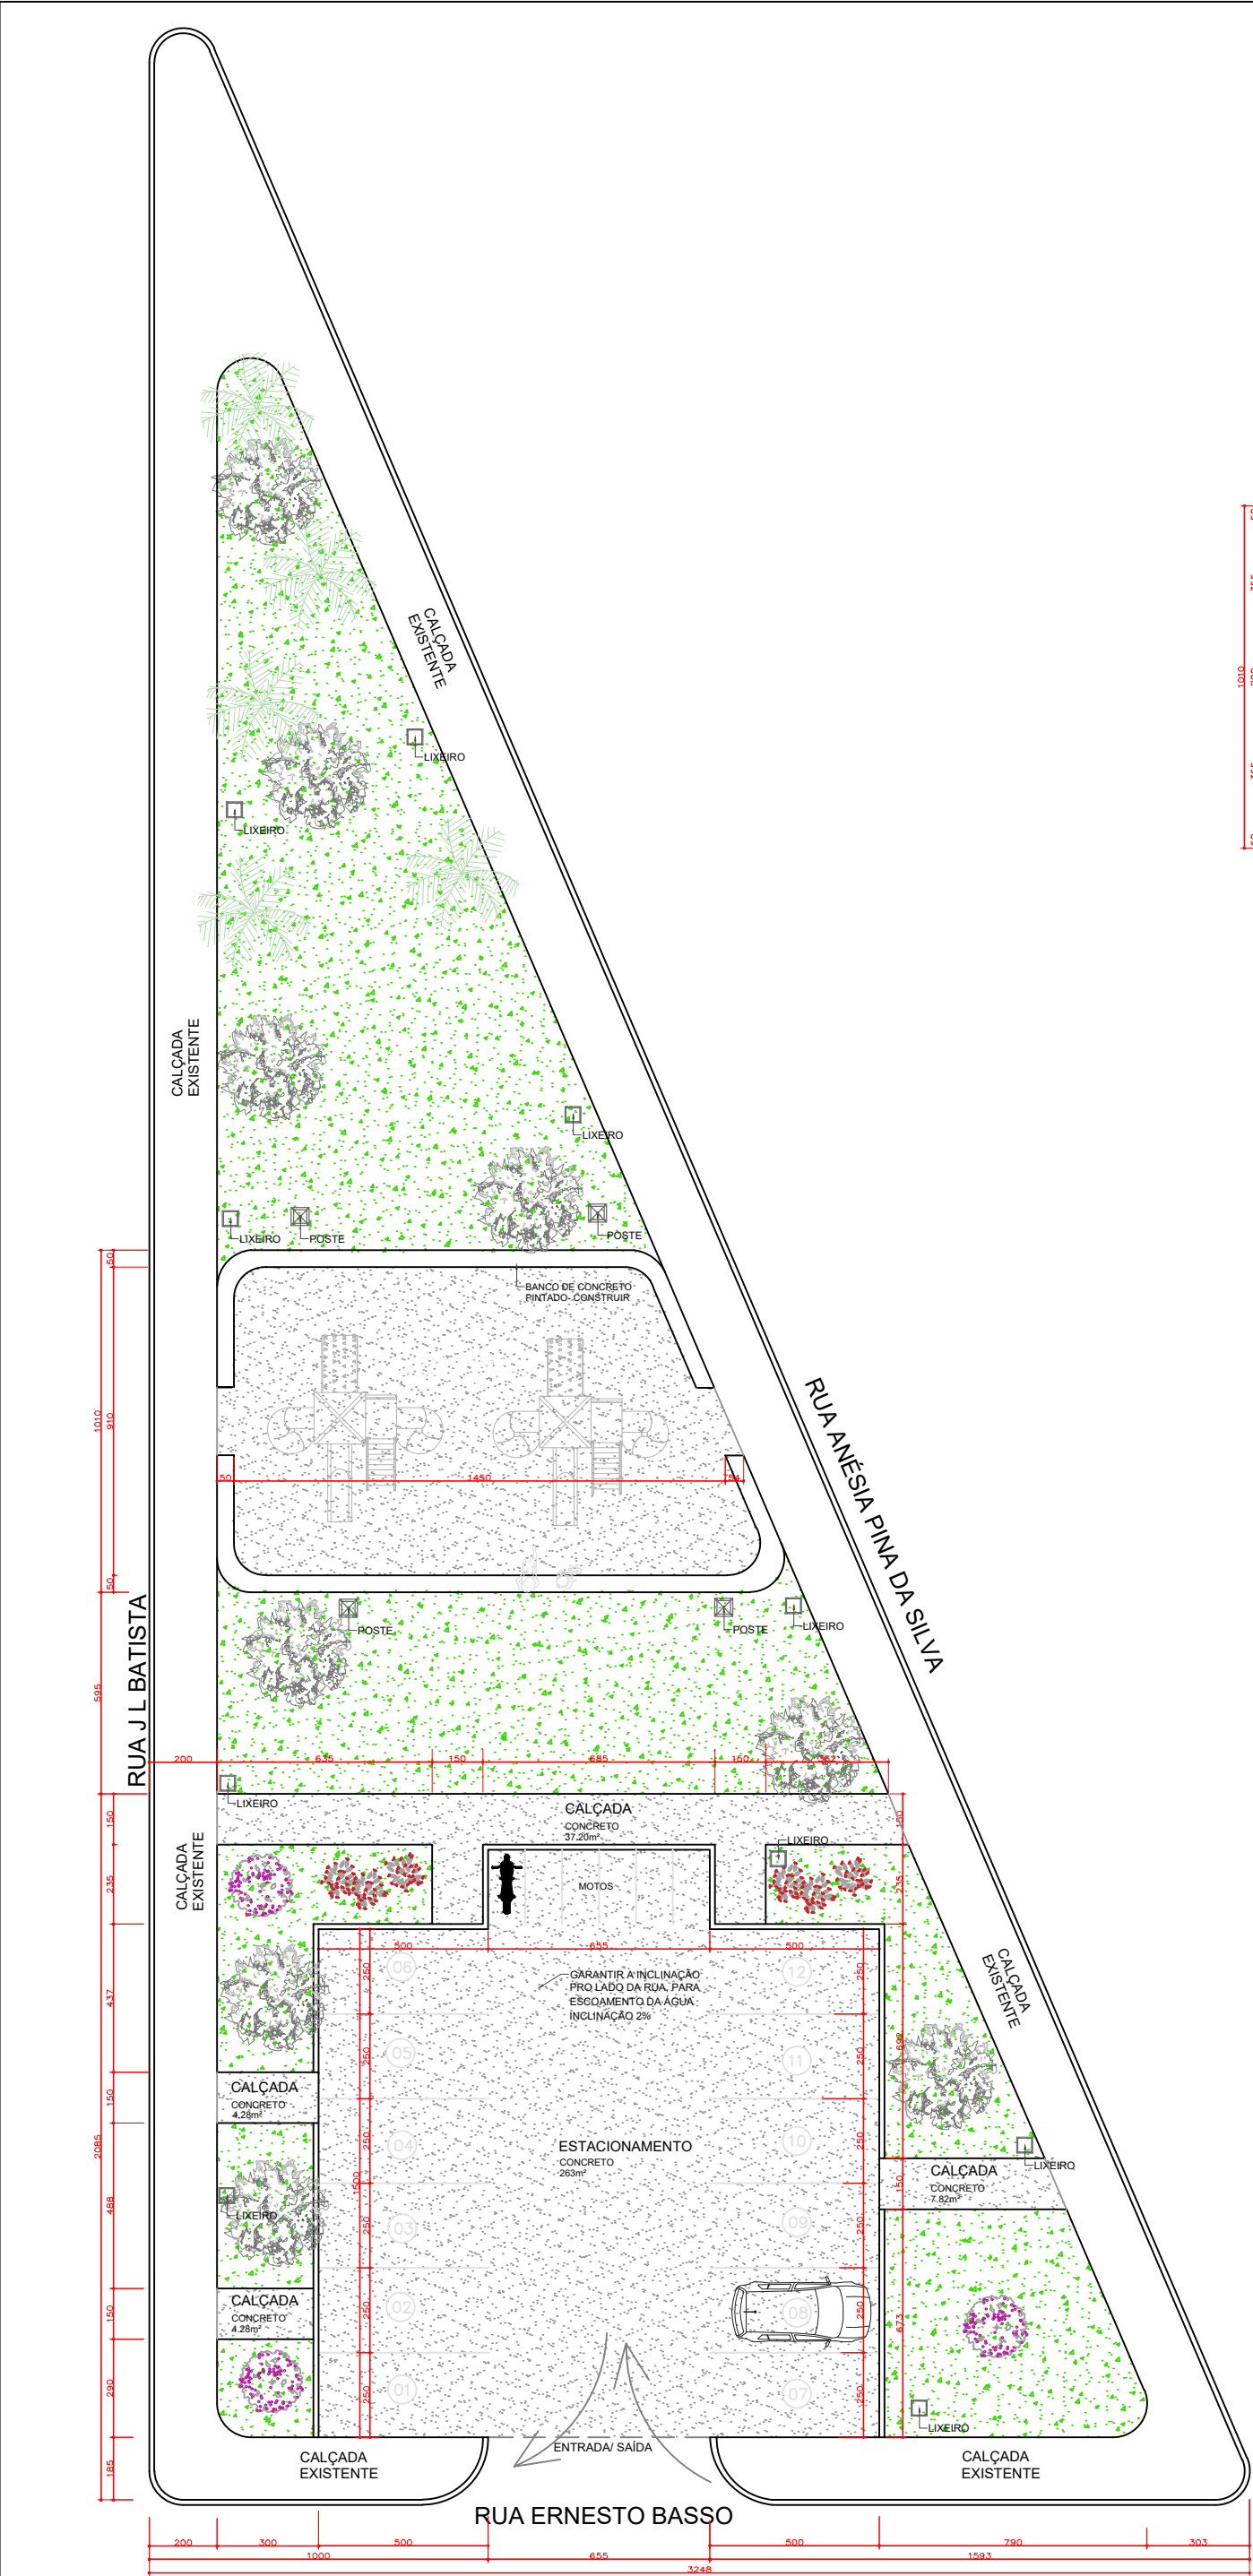

PLANTA BAIXA
ESC.: 1/200

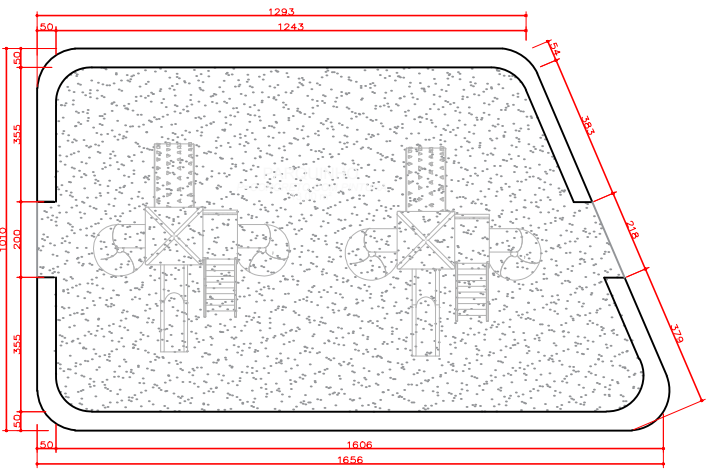

DETALHAMENTO DO BANCO
ESC.: 1/200

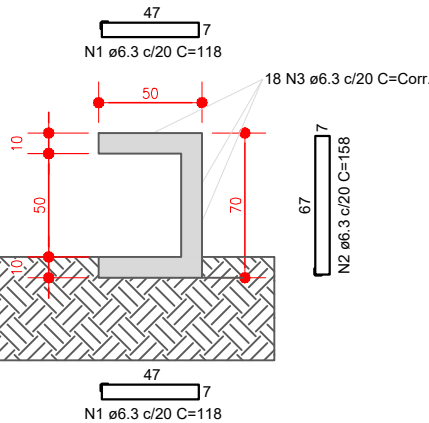

CORTE A-A
ESC.: sem

CALÇADA À CONSTRUIR 53,58 m²
ESTACIONAMENTO À CONSTRUIR 263 m²



PREFEITURA MUNICIPAL
DE CAFELÂNDIA

PRAÇA DO BENJAMIN CONSTAT

CAFELÂNDIA - PR

INDICAÇÃO FISCAL	QUADRA	LOTE	LOTEAMENTO	CIDADE
	06	U	JARDIM FLORESTA	CAFELÂNDIA PR.

PROPRIETÁRIO
MUNICÍPIO DE CAFELÂNDIA CNPJ: 78.121.878/0001-72

ELABORAÇÃO
ARQ. VANESSA E. F. MECCA SARAGIOTO - CAU/PR A155491-3

OBRA
PRAÇA DO BENJAMIN CONSTAT

DATA
MAIO 26

PRANCHA

ÚNICA