




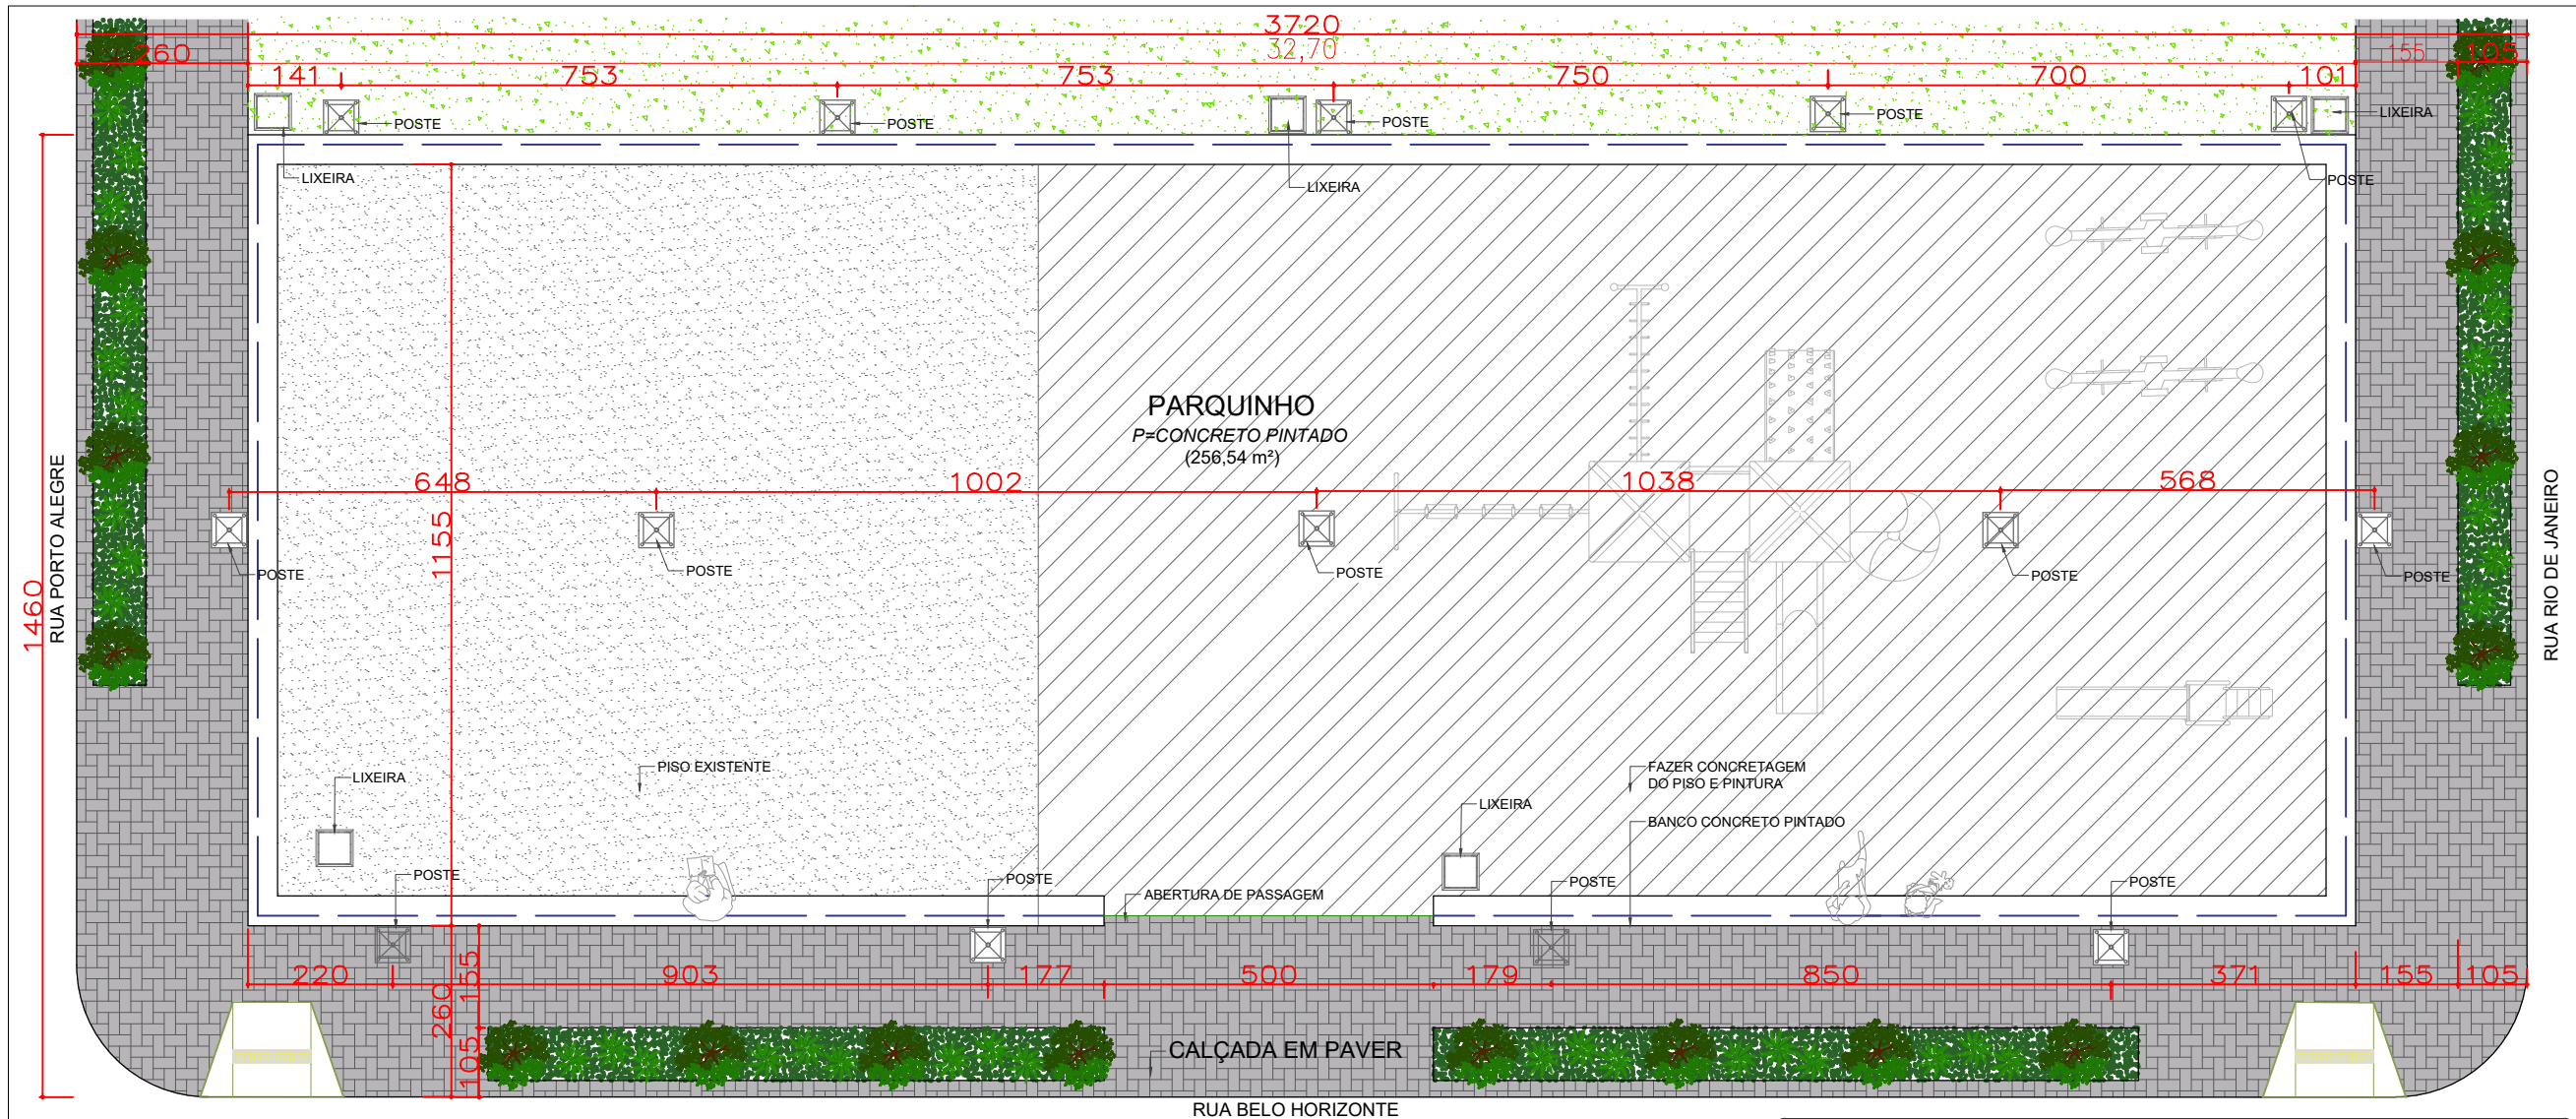


PLANTA BAIXA
ESC:.....1/100

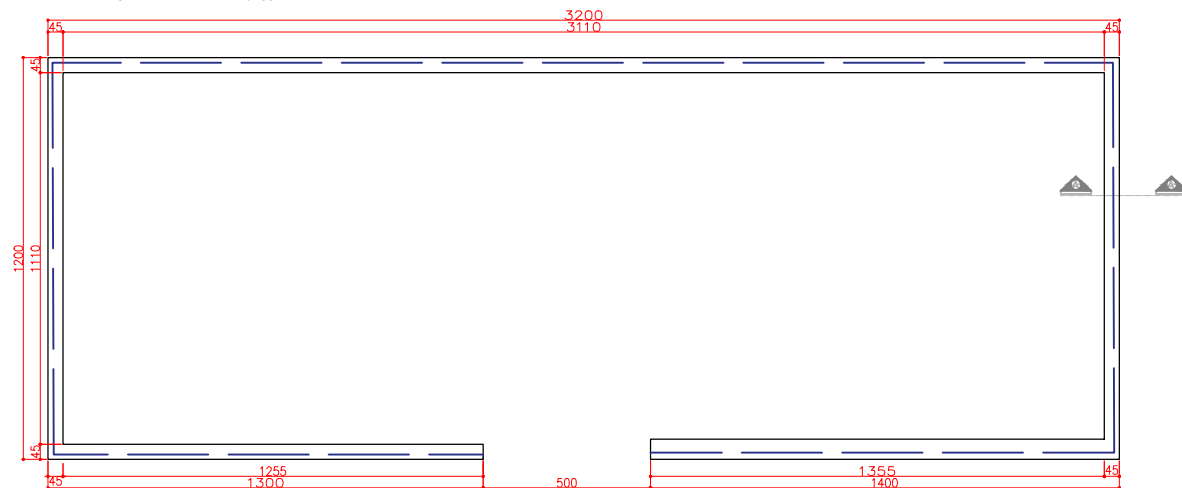

DETALHAMENTO DO BANCO
ESC:.....1/200

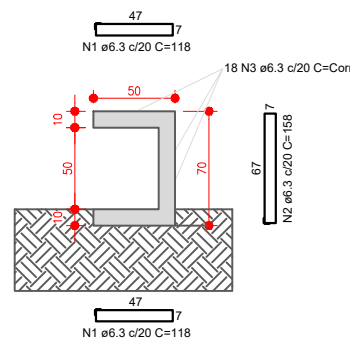

CORTE A-A
ESC:.....sem

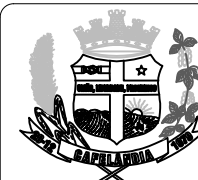

CAFELÂNDIA - PR

**PREFEITURA MUNICIPAL
DE CAFELÂNDIA**

PRAÇA DO JARDIM PROGRESSO

INDICAÇÃO FISCAL	QUADRA	LOTE	LOTEAMENTO	CIDADE
	02	01	JARDIM PROGRESSO	CAFELANDIA PR.

PROPRIETARIO
MUNICÍPIO DE CAFELÂNDIA CNPJ: 78.121.878/0001-72

ELABORAÇÃO
ARQ. VANESSA E. F. MECCA SARAGIOTO - CAU/PR A155491-3

OBRA
PRAÇA DO JARDIM PROGRESSO

DESENHO
LETÍCIA

DATA
MAIO 26

PRANCHA
ÚNICA