




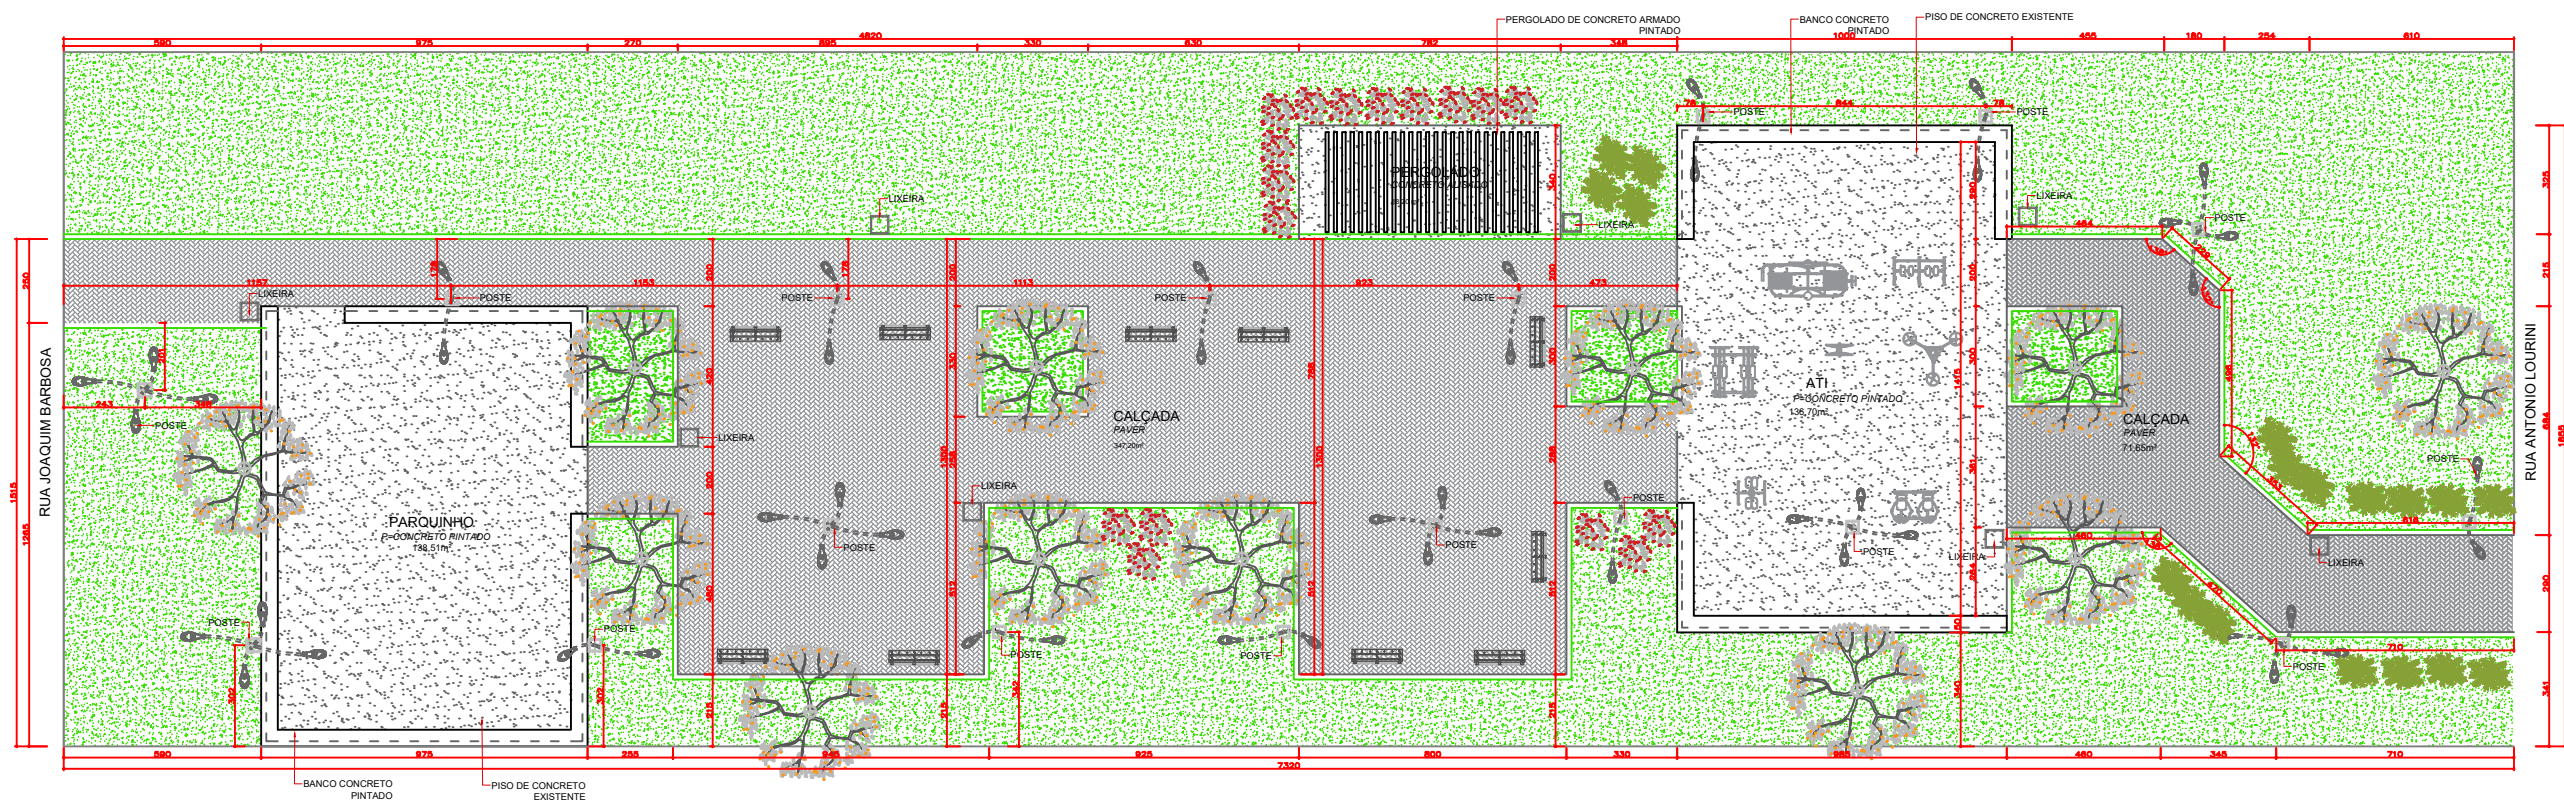


PLANTA BAIXA
ESC.: 1/200

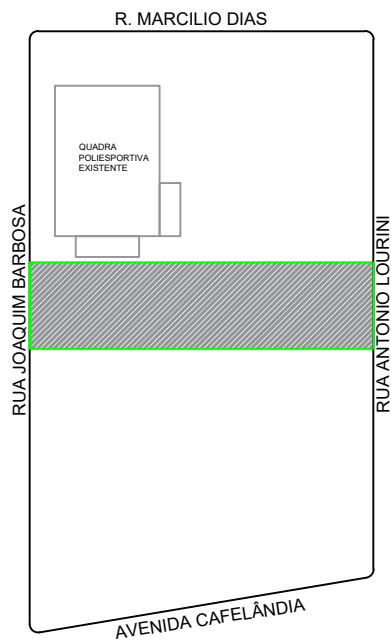


SITUAÇÃO
ESC.: 1/500

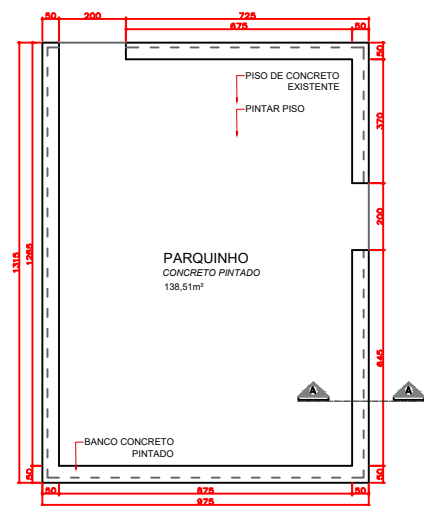

DET. DO BANCO PARQUE
ESC.: 1/200

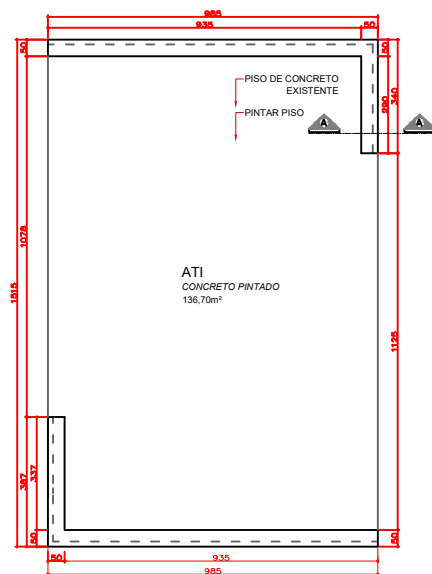

DET. DO BANCO ATI
ESC.: 1/200

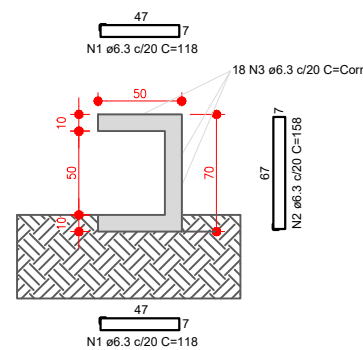

CORTE A-A
ESC.: sem



PREFEITURA MUNICIPAL
DE CAFELÂNDIA

PRAÇA DO CENTRAL SANTA CRUZ

CAFELÂNDIA - PR

INDICAÇÃO FISCAL	QUADRA	LOTE	LOTEAMENTO	CIDADE
	64	CHÁC. ÚNICA	COMUNIDADE CENTRAL SANTA CRUZ	CAFELÂNDIA PR.

PROPRIETARIO
MUNICÍPIO DE CAFELÂNDIA CNPJ: 78.121.878/0001-72

ELABORAÇÃO
ARQ. VANESSA E. F. MECCA SARAGIOTO - CAU/PR A155491-3

OBRA
PRAÇA DO CENTRAL SANTA CRUZ

DESENHO
VANESSA

DATA
MAIO 26

PRANCHA
ÚNICA