



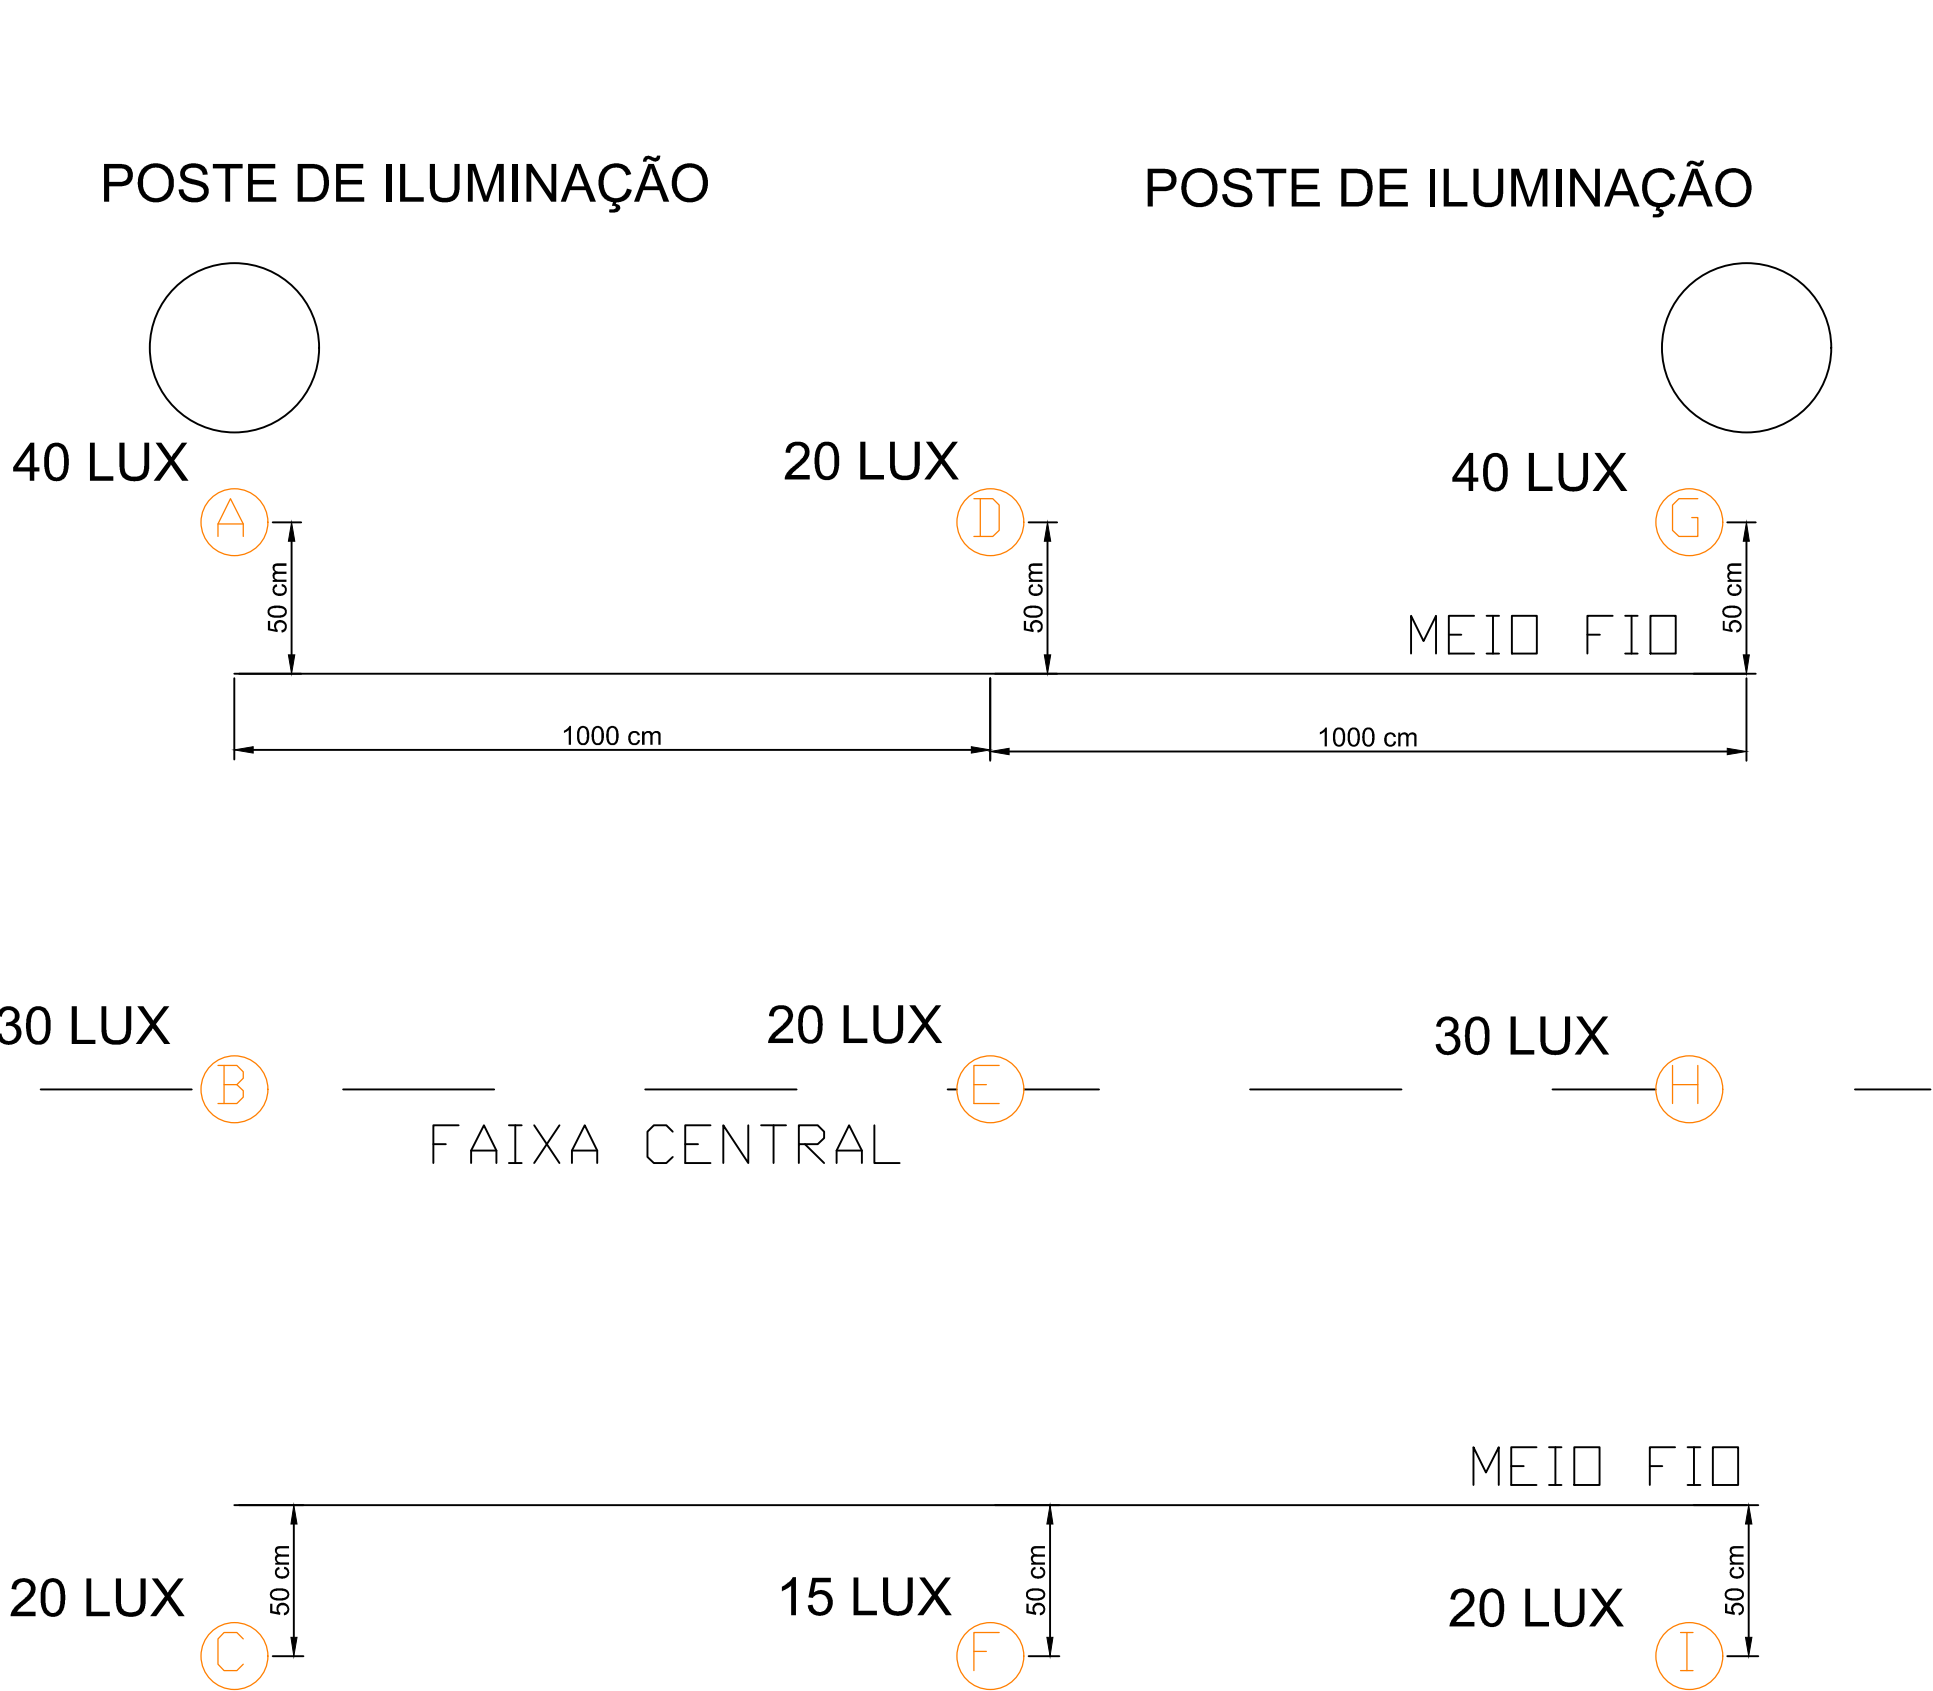


Notas:

Valores de iluminância adotados nos pontos A até I são MINIMOS;
Os locais para a realização dos ensaios luminotécnicos serão escolhidos pela contratante


MALHA DE MEDIÇÃO LUMINOTÉCNICA
SEM ESCALA

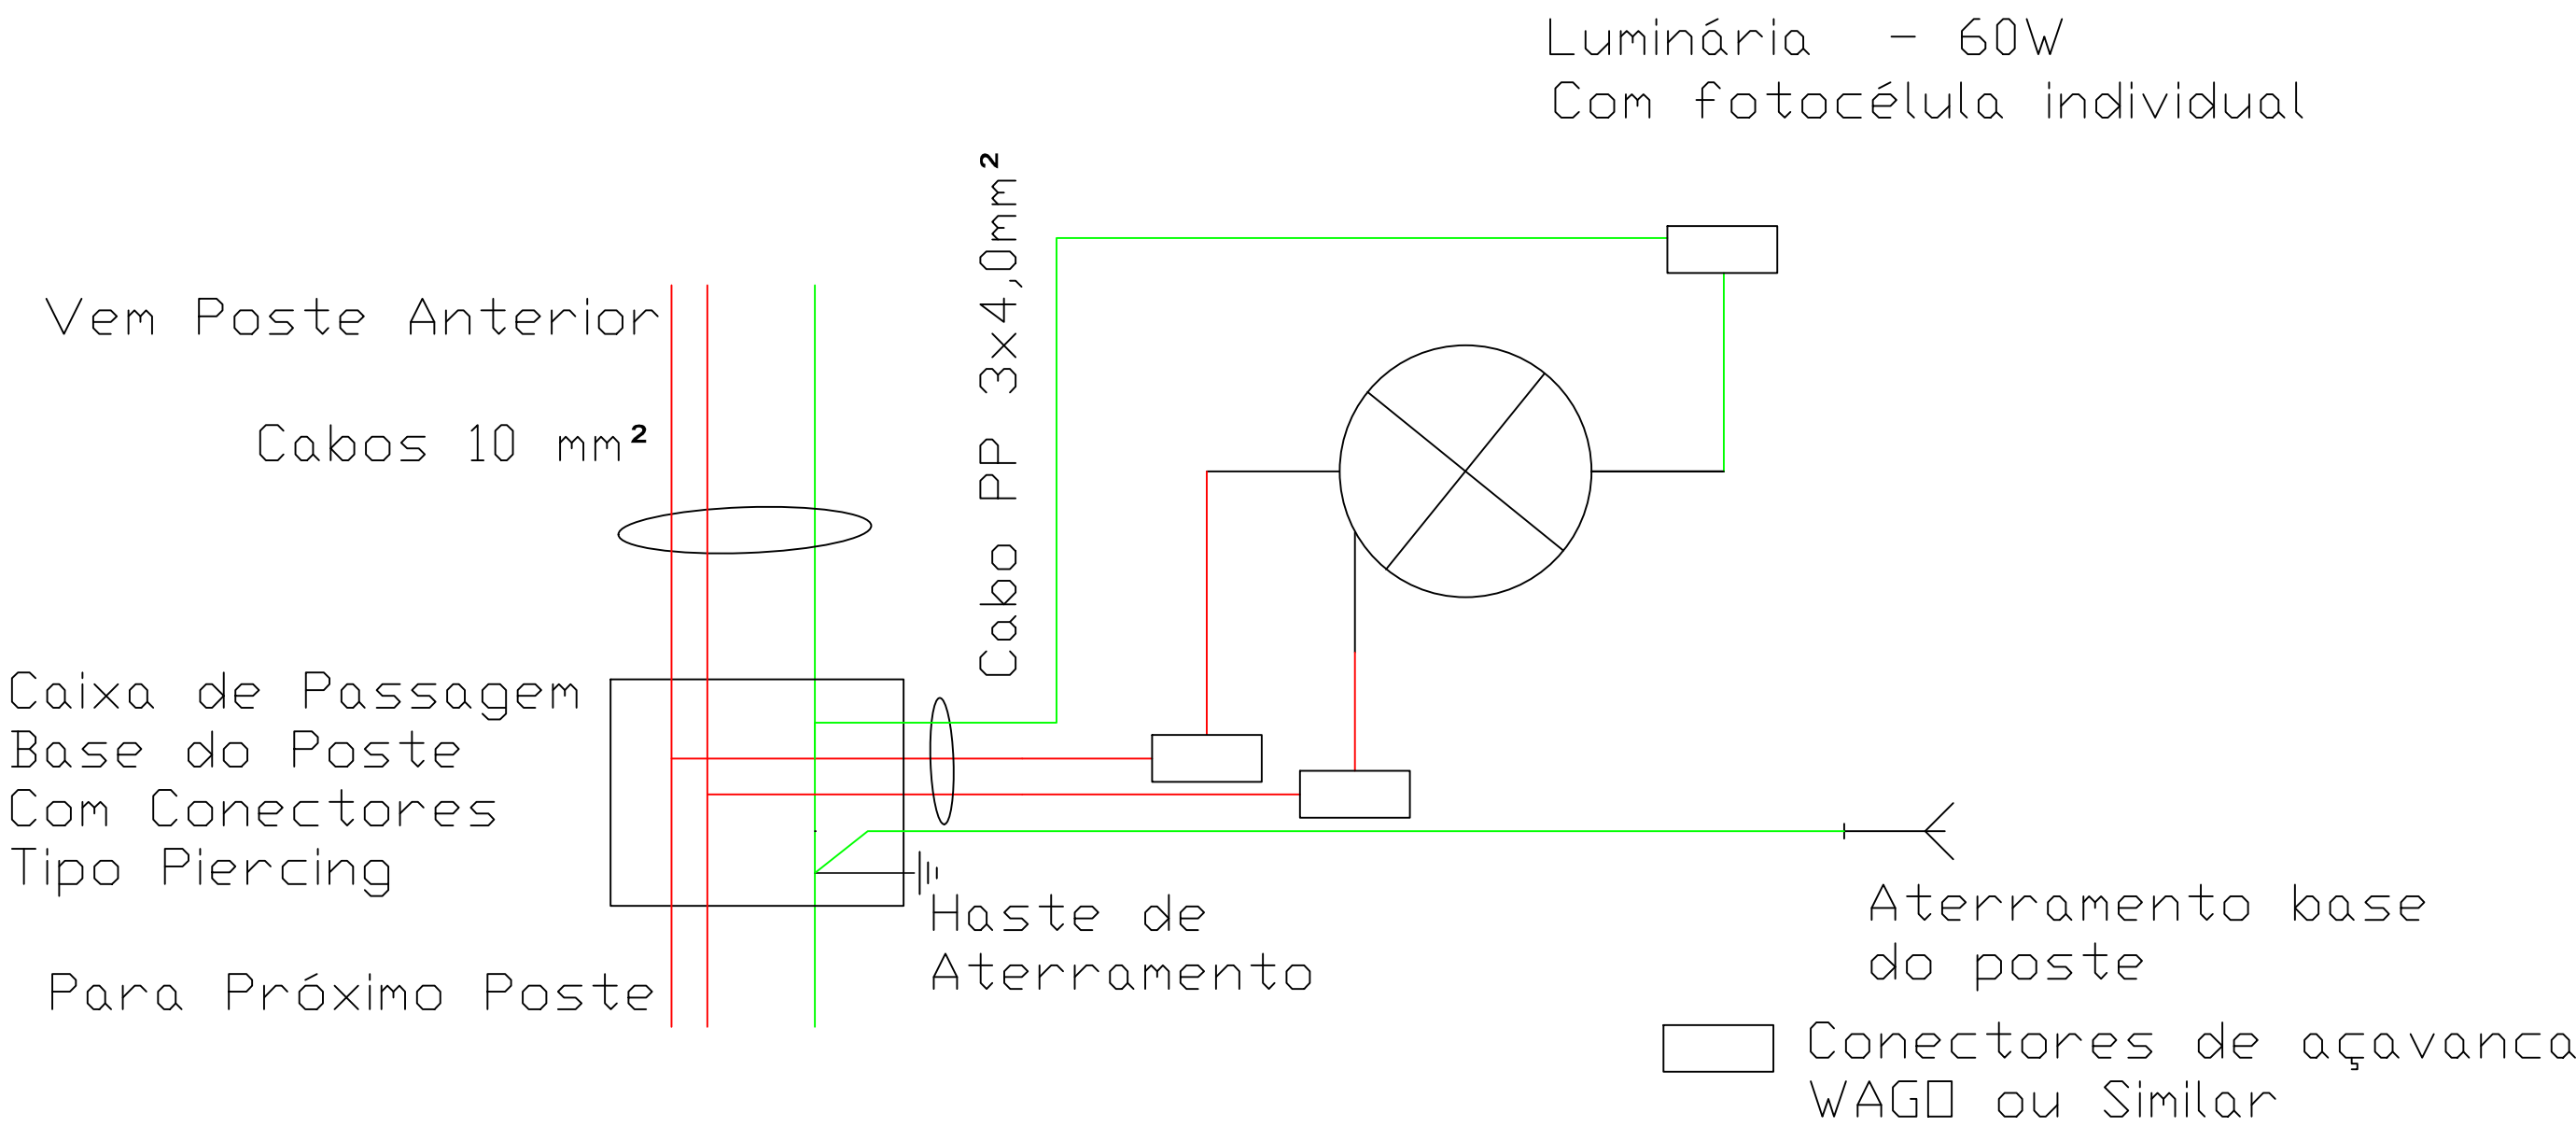


LIGAÇÃO LUMINÁRIAS
SEM ESCALA

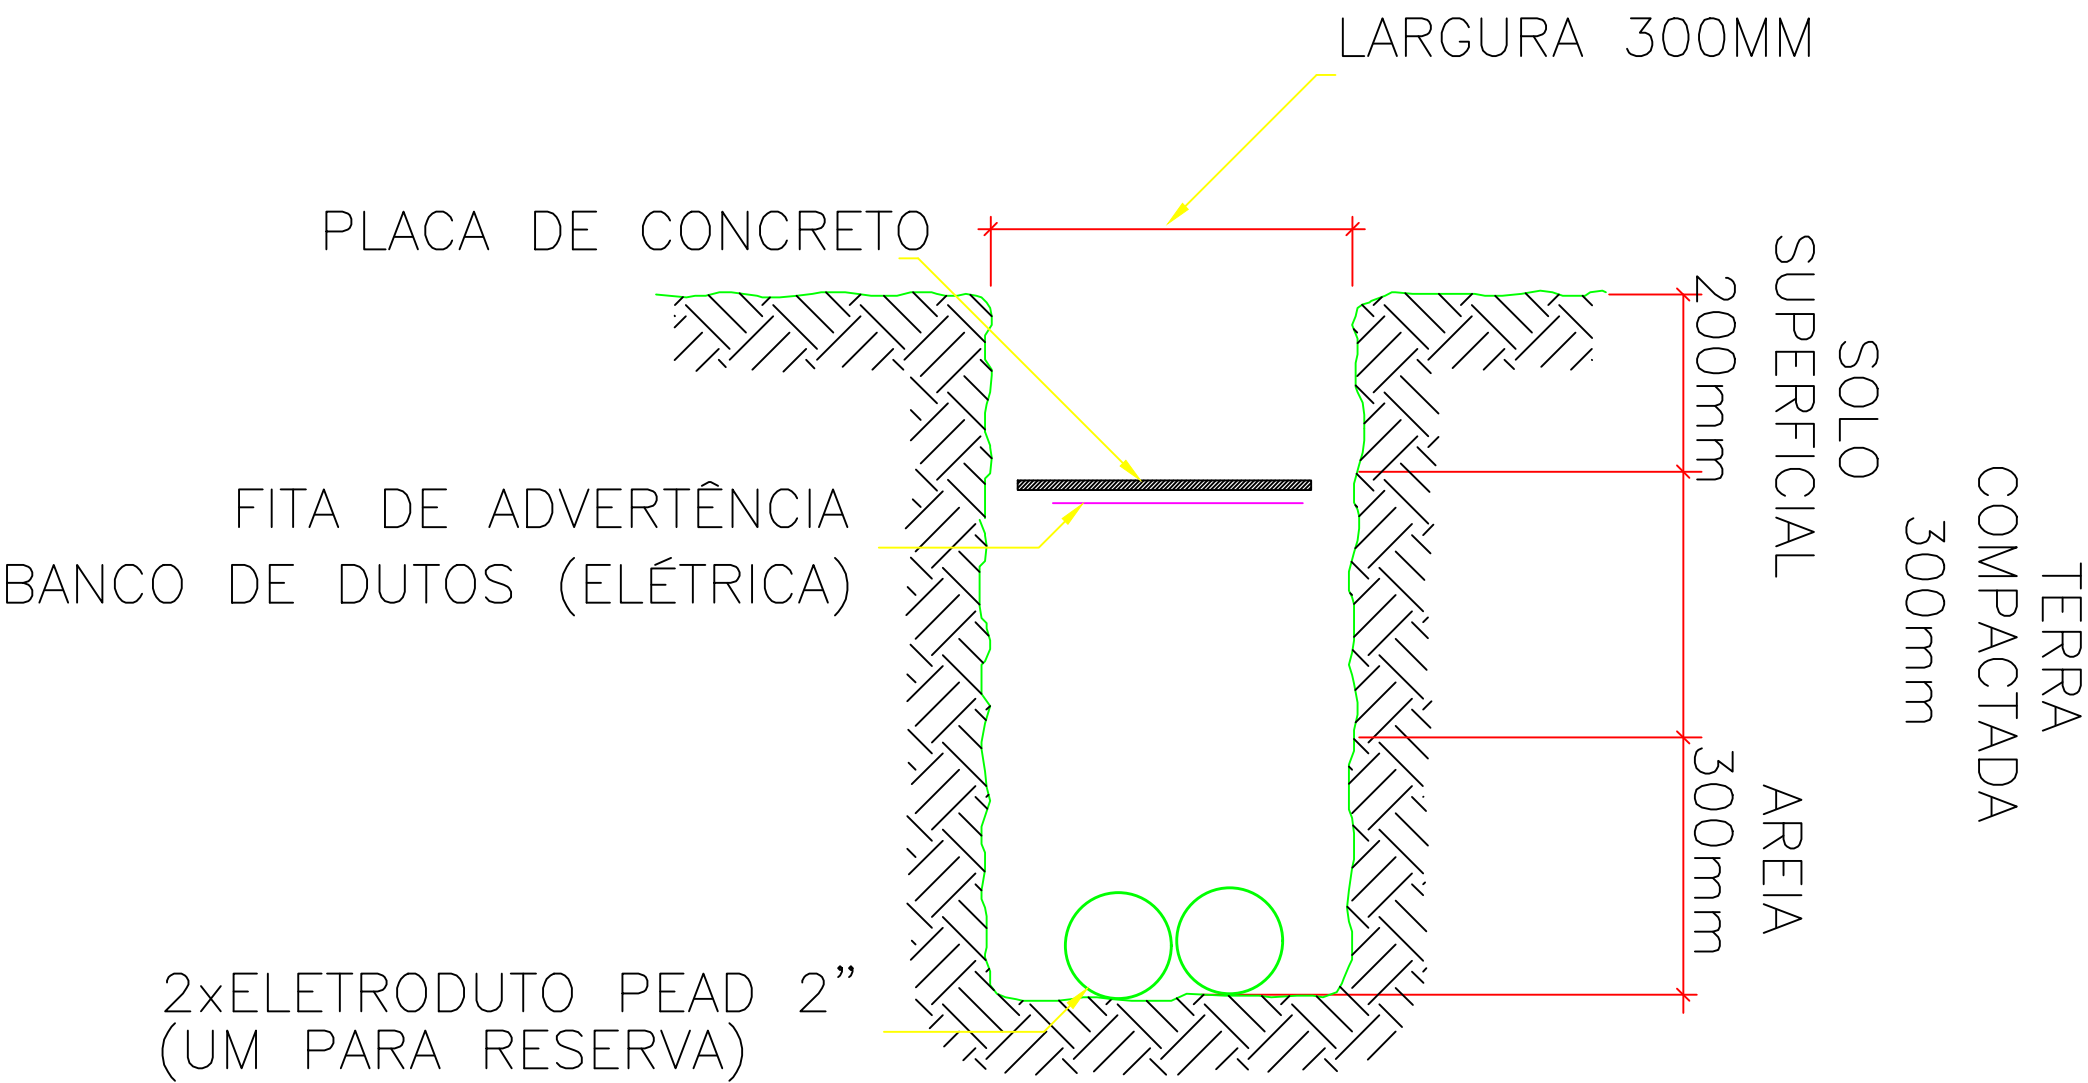

VALA PARA DUTOS
SEM ESCALA

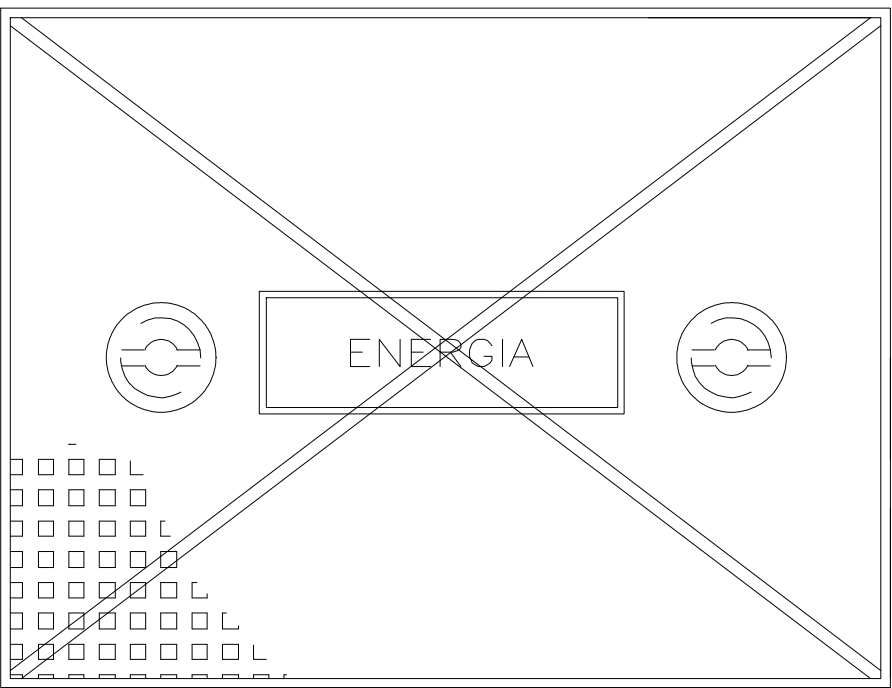

TAMPA

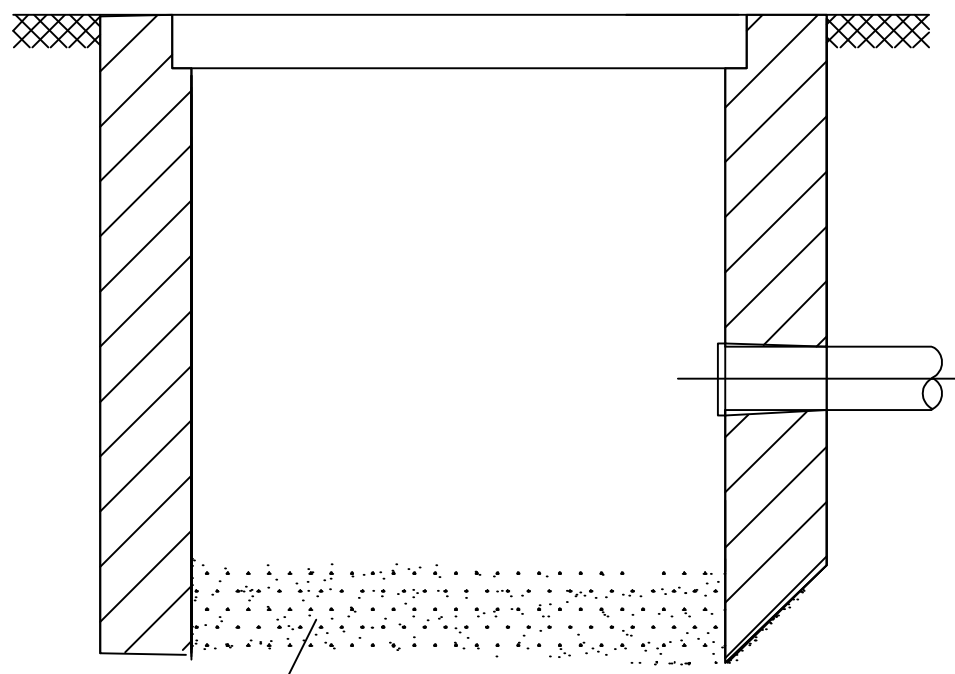

CORTE

CAIXA DE PASSAGEM
SEM ESCALA

EMPRESA CONTRATADA:		RESPONSÁVEL TÉCNICO:			
 KOLF SERVIÇOS DE ENGENHARIA CNPJ: 07.556.412/0001-37 RUA FREI EVERALDO, 5555, SALA 1 CHOPINZINHO - PR - 85560-000 (46) 9 9906-2448 GABRIEL@COLFERAI.ENG.BR		 Assinado de forma digital por GABRIEL GIONGO COLFERAI/CNPJ 07.556.412/0001-37 Data: 2024.08.05 11:01:14 -03'00' GABRIEL GIONGO COLFERAI ENGENHEIRO ELETRICISTA CREA - PR 163591/D		PREFEITURA MUNICIPAL DE CAFELÂNDIA - PR CNPJ: 78.121.878/0001-72	
		OBRAS/ENDEREÇO:			
		ILUMINAÇÃO PÚBLICA			
		CONTORNO VIÁRIO ENTRE AS RODOVIAS PR-547 E PR-180, CAFELÂNDIA - PR			
PROJETO:		ILUMINAÇÃO PÚBLICA		DES.	GABRIEL
				ESC.	INDICADA
				DATA	JAN/2026
		CONTEÚDO DA PRANCHA: CAIXAS DE PASSAGEM E MEDIÇÕES LUMINOTÉCNICAS		FOLHA	REVISÃO
				04/04	01