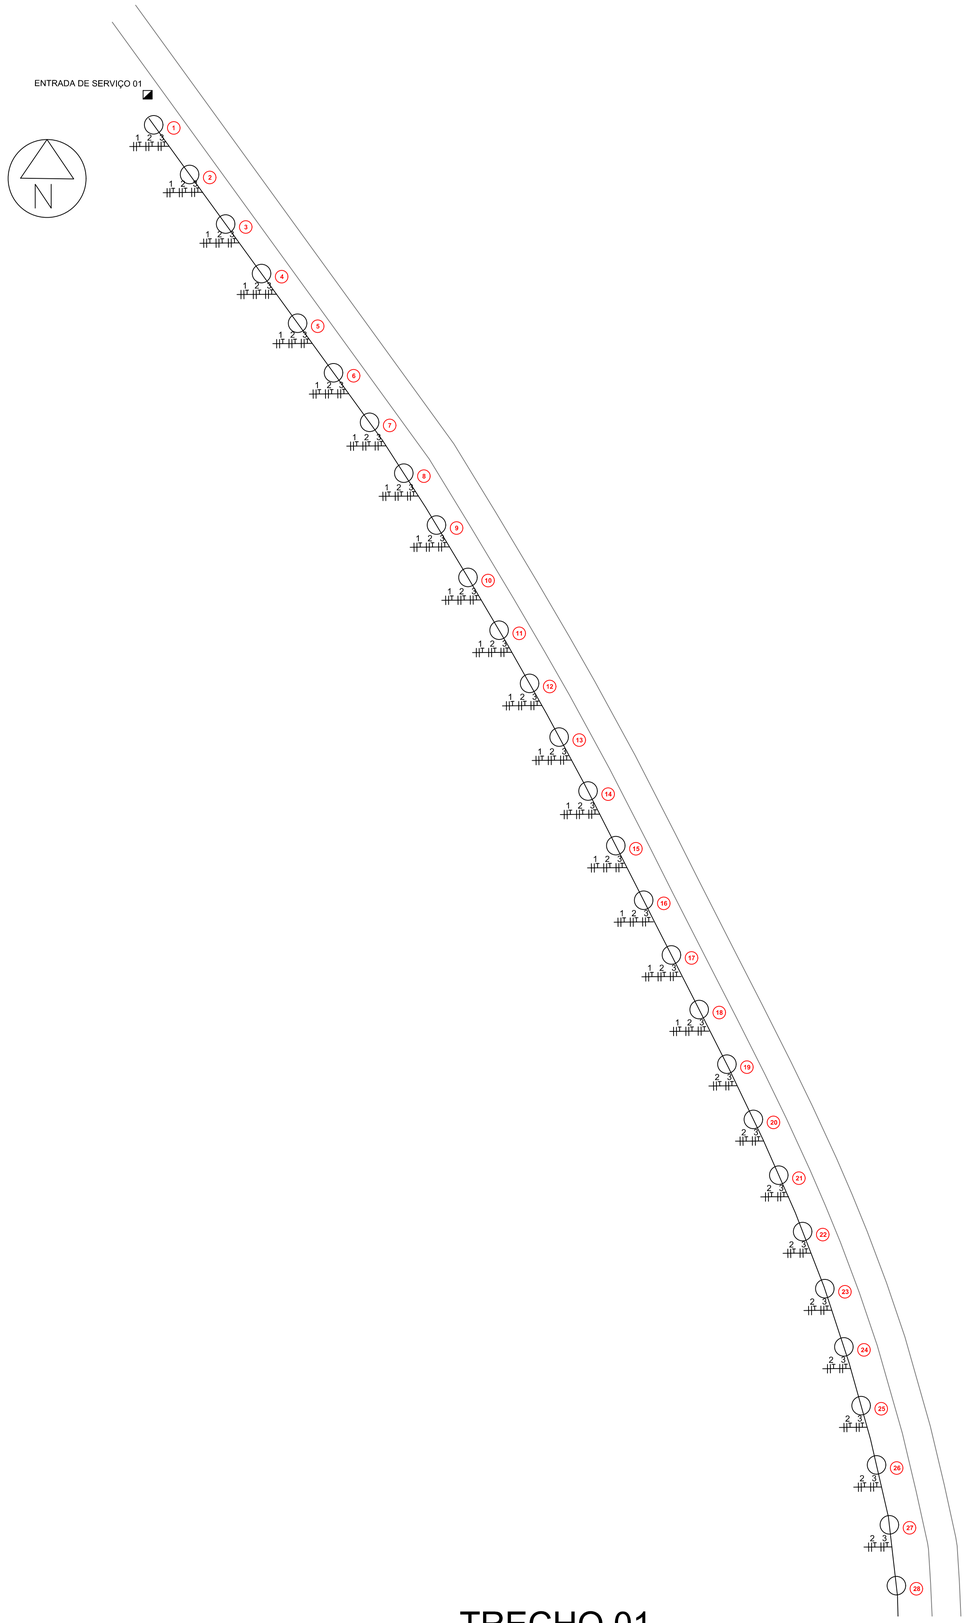

TRECHO 01
ESCALA 1:1000

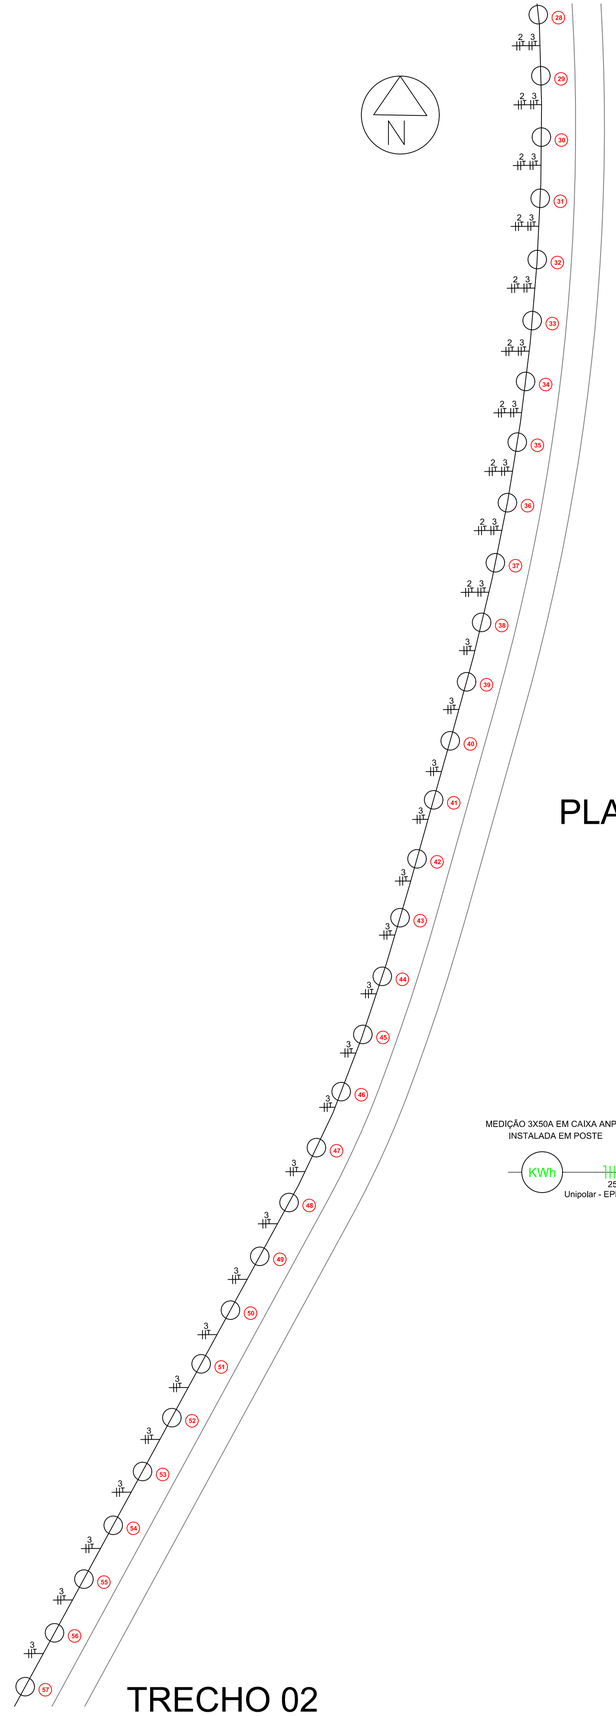

TRECHO 02
ESCALA 1:1000

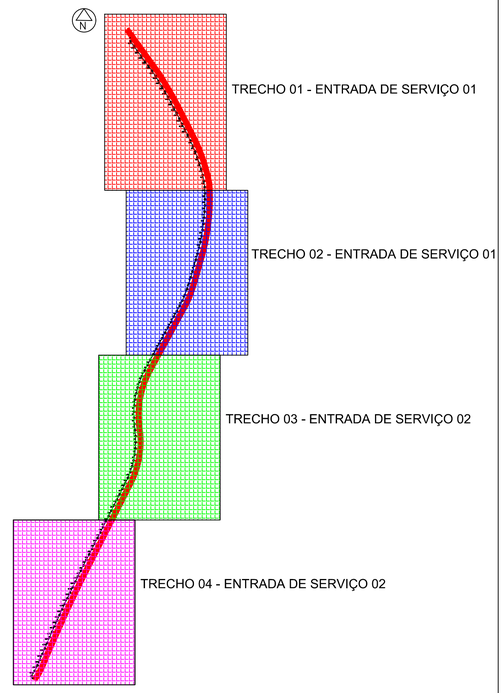

PLANTA DE IDENTAÇÃO

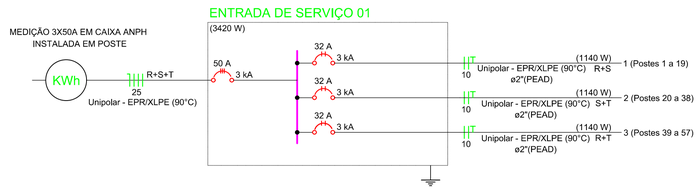

EMPRESA CONTRATADA:

kolf engenharia

KOLF SERVIÇOS DE ENGENHARIA
CNPJ: 07.555.412/0001-37
RUA FREI EVERALDO, 5555, SALA 1
CHOPINZINHO - PR - 85560-000
(46)9 9908-2448
GABRIEL@COLFERAI.ENG.BR

RESPONSÁVEL TÉCNICO:

Assinado de forma digital por GABRIEL GIONGO COLFERAI:06192102956
Dados: 2026.06.05 11:16:52 -03'00'

GABRIEL GIONGO COLFERAI
ENGENHEIRO ELETRICISTA
CREA - PR 163591/D

PREFEITURA MUNICIPAL DE CAFELÂNDIA - PR
CNPJ: 78.121.878/0001-72

OBRA/ENDEREÇO:

ILUMINAÇÃO PÚBLICA

CONTORNO VIÁRIO ENTRE AS RODOVIAS PR-547 E PR-180, CAFELÂNDIA - PR

PROJETO:

ILUMINAÇÃO PÚBLICA

DES.	GABRIEL
ESC.	INDICADA
DATA	JUN/2026

CONTEÚDO DA PRANCHA:

TRECHOS 1 E 2

FOLHA	REVISÃO
01/04	01