
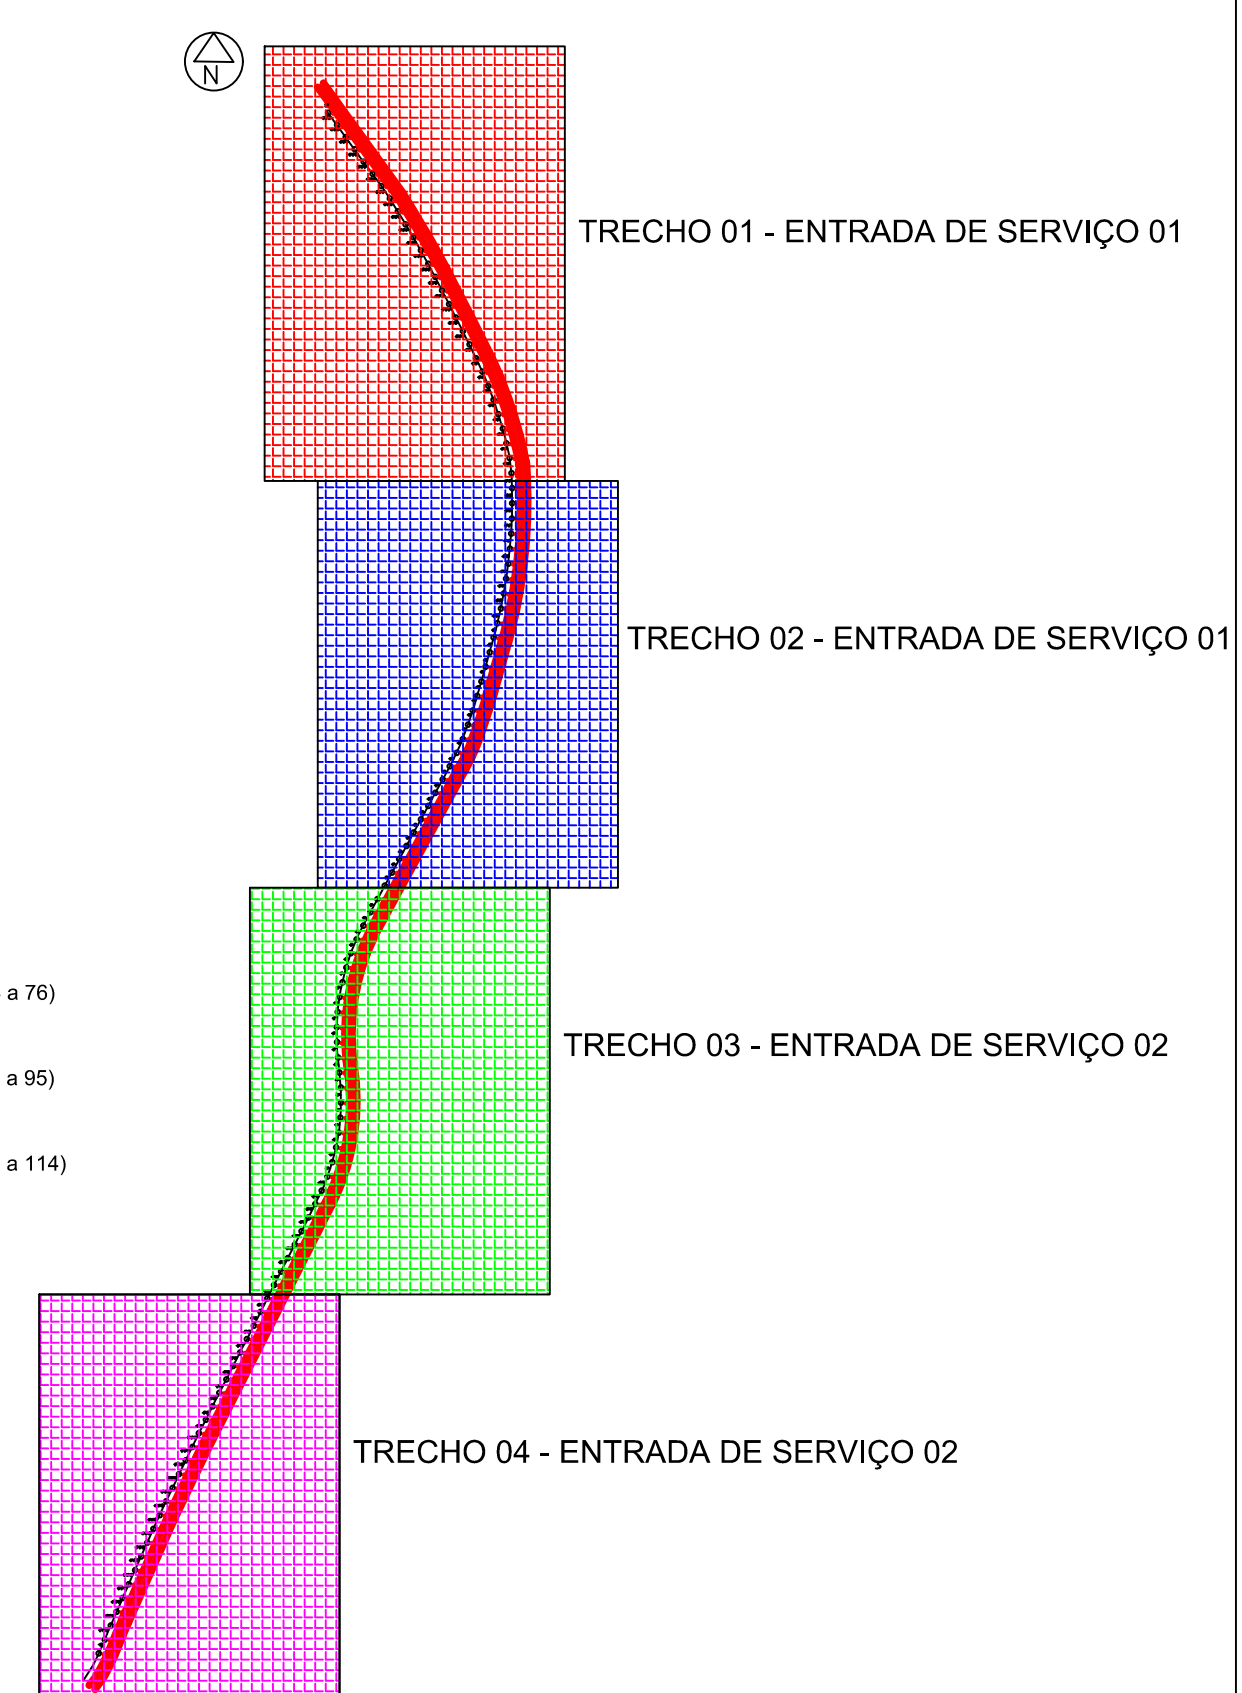
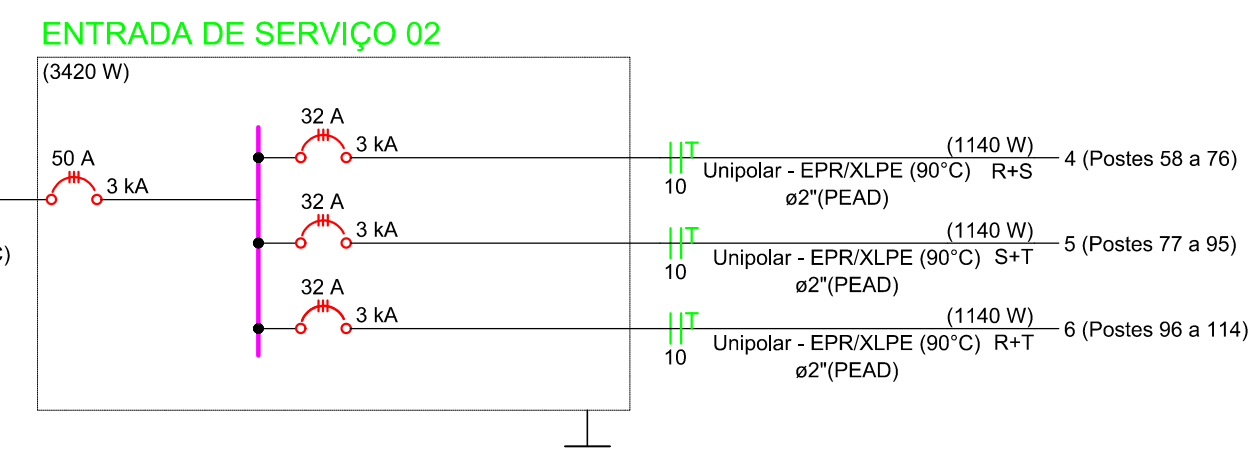


TRECHO 04

ESCALA 1:1000

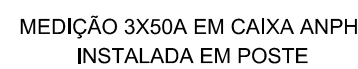

PLANTA DE IDENTAÇÃO

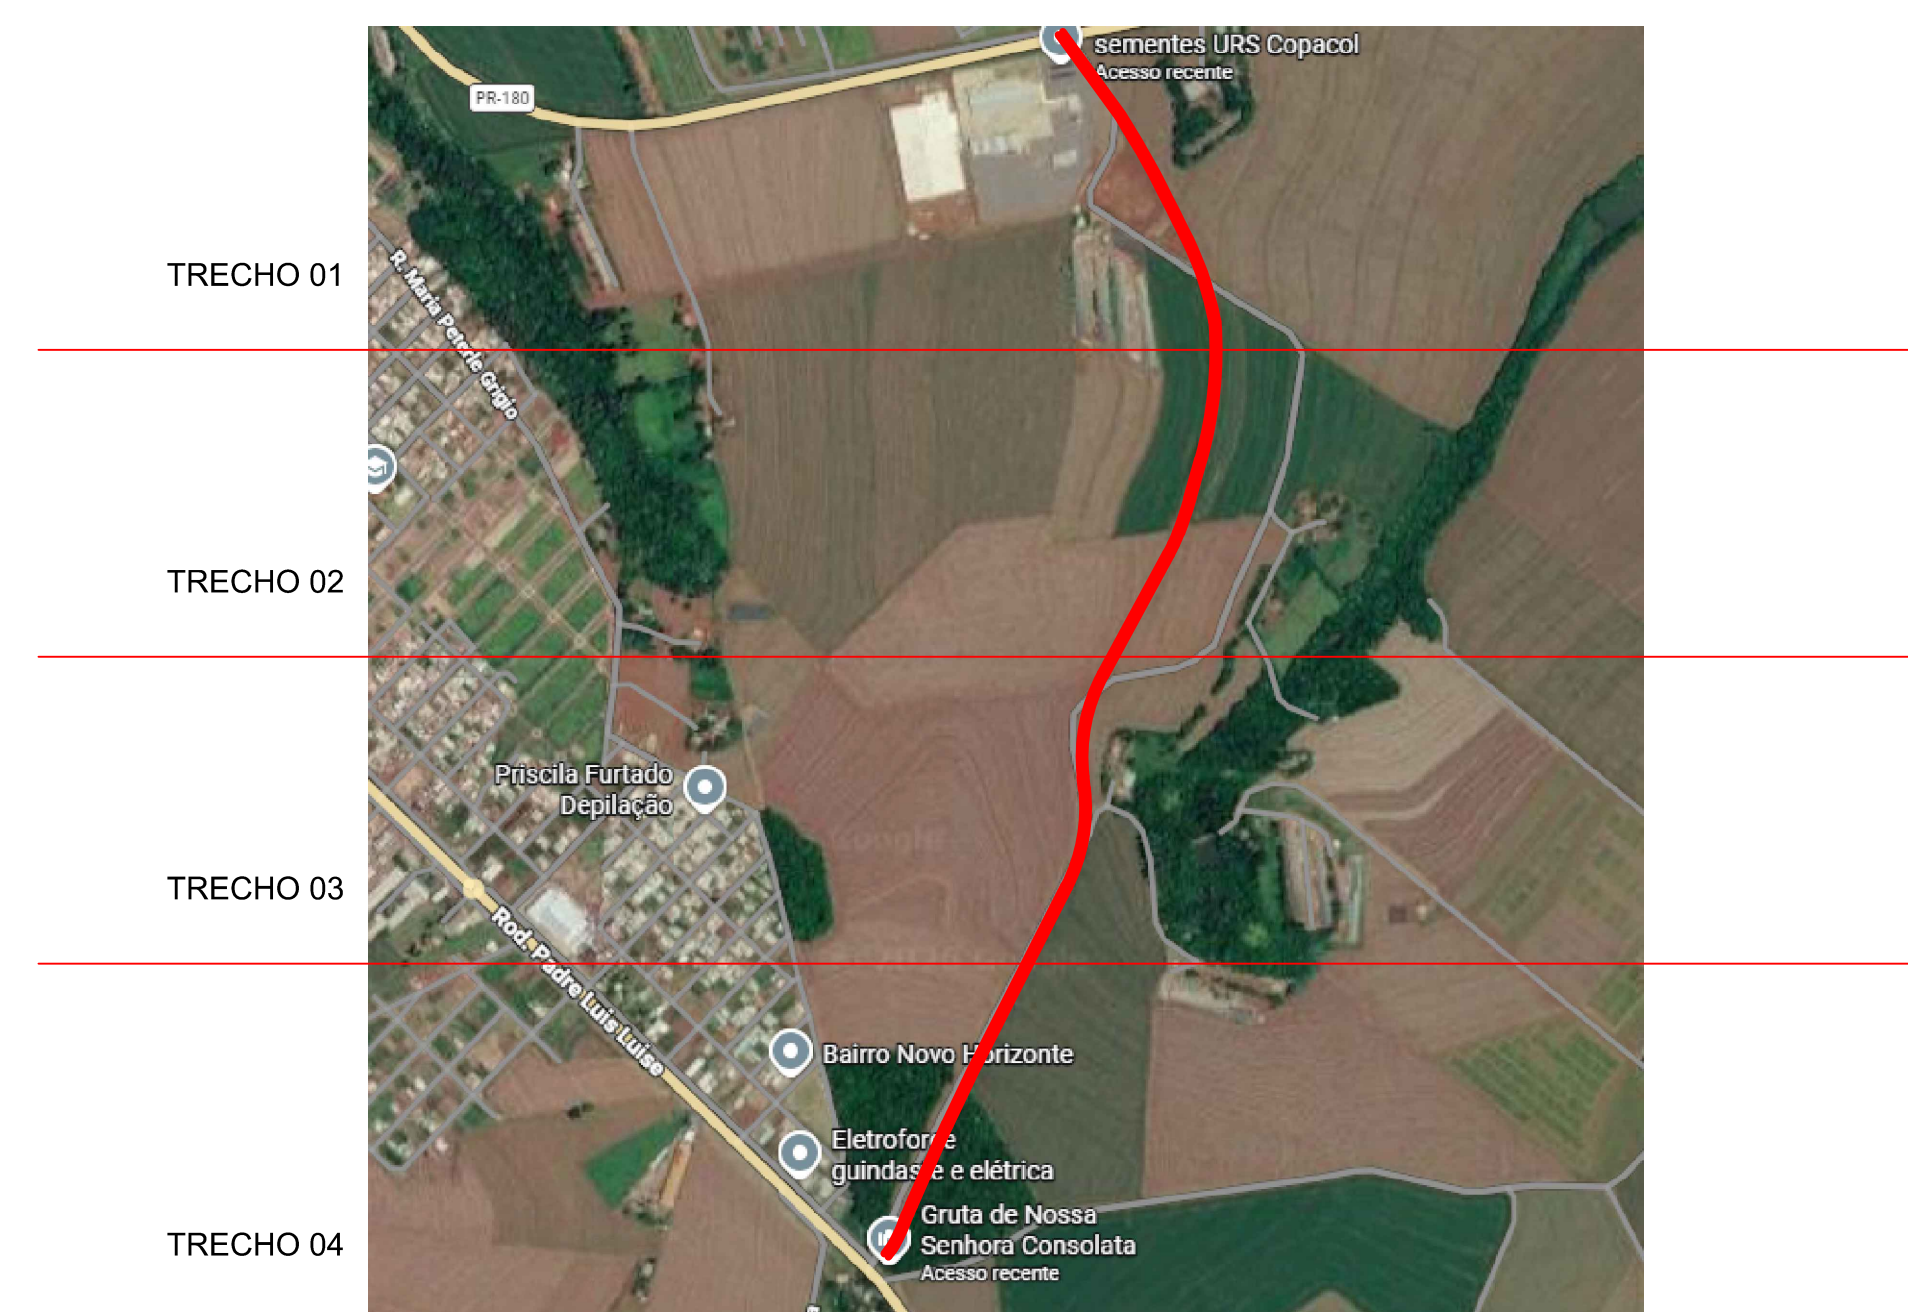
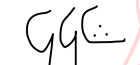


IMAGEM AÉREA

EMPRESA CONTRATADA:  kolf engenharia	RESPONSÁVEL TÉCNICO: 	Atestado de firma digital por CAMEL GIONGO COLFERAI/0632102056 Data: 2026.08.05 11:17:19 -0200						
GABRIEL GIONGO COLFERAI ENGENHEIRO ELETRICISTA CREA - PR 163591/D		PREFEITURA MUNICIPAL DE CAFELÂNDIA - PR CNPJ: 78.121.878/0001-72						
ORBA/EMENDEROÇO:								
ILUMINAÇÃO PÚBLICA								
CONTORNO VIÁRIO ENTRE AS RODOVIAS PR-547 E PR-180, CAFELÂNDIA - PR								
PROJETO:	<table border="1" style="width: 100%; border-collapse: collapse;"> <tr> <td style="width: 30%;">DES.</td> <td>GABRIEL</td> </tr> <tr> <td>ESC.</td> <td>INDICADA</td> </tr> <tr> <td>DATA</td> <td>JUN/2026</td> </tr> </table>		DES.	GABRIEL	ESC.	INDICADA	DATA	JUN/2026
DES.	GABRIEL							
ESC.	INDICADA							
DATA	JUN/2026							
ILUMINAÇÃO PÚBLICA		<table border="1" style="width: 100%; border-collapse: collapse;"> <tr> <td style="width: 30%;">FOLHA</td> <td>02/04</td> </tr> <tr> <td>REVISÃO</td> <td>01</td> </tr> </table>	FOLHA	02/04	REVISÃO	01		
FOLHA	02/04							
REVISÃO	01							
CONTEÚDO DA PRANCHA: TRECHOS 3 E 4								