


PAV. ASFÁLTICA SOBRE PEDRAS IRREGULARES

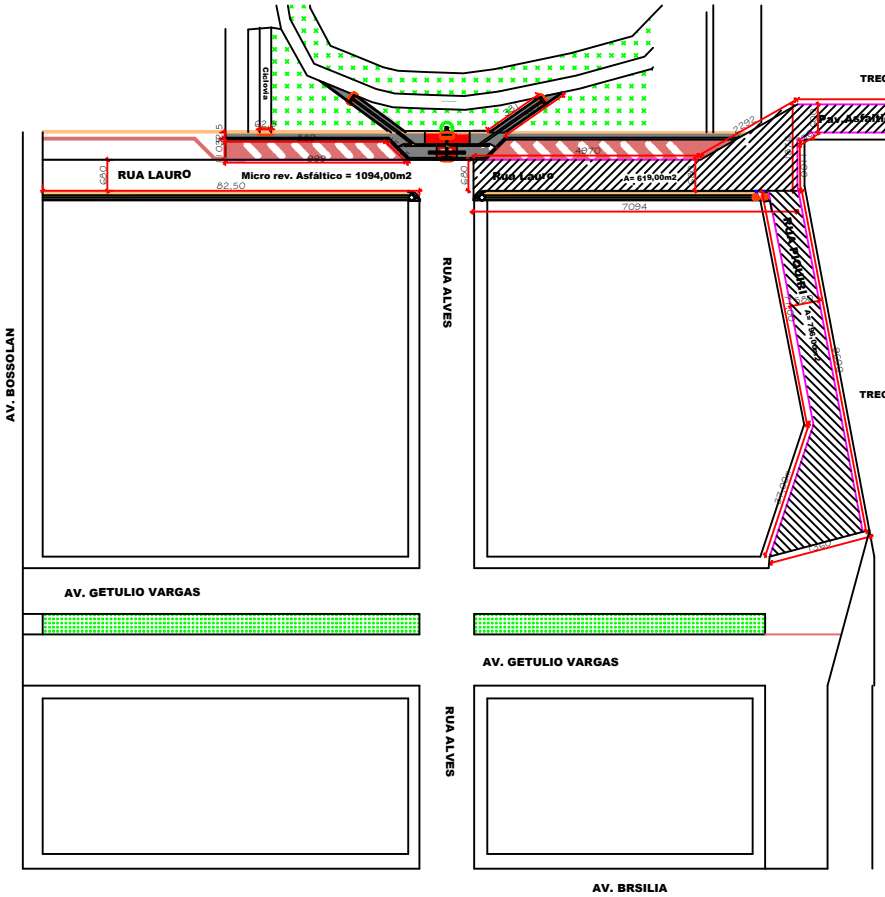


# IMPLANTAÇÃO

ESCALA 1:1250

# PAVIMENTAÇÃO ASFÁLTICA

ESCALA 1:500

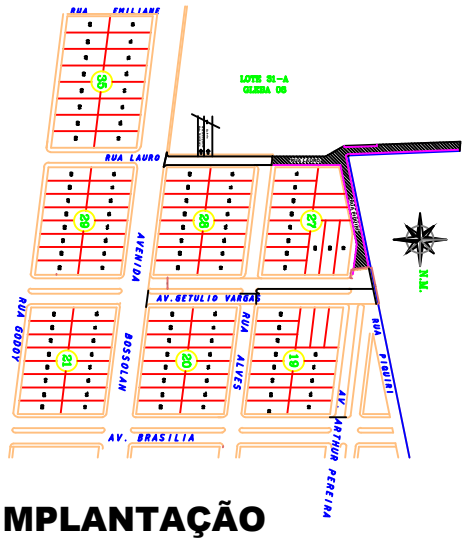


**DETALHE 01**
**RECAPE SOBRE CALÇ. POLIÉDRICO**
S/ESC

**DETALHE 01**
**ASFALTO**
S/ESC

**SEÇÃO TRANSVERSAL DO CALÇAMENTO**

SEM ESCALA
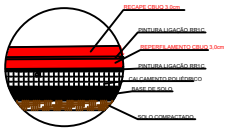
## MEMÓRIA DE CÁLCULO

| | | ÁREA: | MEIO FIO: | CBUQ REPERF.: 3,0CM | CBUQ CAPA: 3,0CM |
|---|---|---|---|---|---|
| TRECHO 01 | BARÃO DO ITAPURA<br>TRECHO ENTRE AV. BRASIL E 7 SETEMBRO | 383,50X 7,50m = 2.876,25m2 | 767,00m | 220,90 TN | 220,90 TN |
| TRECHO 02 | RUA 7 SETEMBRO<br>TRECHO ENTRE COLÉGIO E BARÃO ITAPURA | 235,50 X 7,50 = 1.766,25m2 | 456,00m | 135,65 TN | 135,65 TN |
| TRECHO 03 | RUA COLEGIO<br>TRECHO ASCESSO COLÉGIO | 41,50 X 7,70m = 319,55m2 | 83,00m | 24,54 TN | 24,54 TN |
| TRECHO 04 | RUA LAURO<br>TRECHO ENTRE RUA ALVES AO FINAL | A= 619,00 + 673,00 = 1.292,00m2 | 98,00m | 99,22 TN | 99,22 TN |
| TRECHO 05 | RUA PIQUIRI<br>TRECHO ENTRE GET. VARGAS E RUA LAURO | A = 784,00m2 | —— | 60,68 TN | 60,68 TN |
| | | AREA TOTAL = 7.038,05m2 | Meio Fio 1.404,00m | Total = 540,99tn | Total = 540,99tn |

Documento assinado digitalmente
gov.br
CHRISTIANO WERLANG ROTA
Data: 18/11/2025 16:04:29-0300
Verifique em https://validar.iti.gov.br

**PROJETO DE PAVIMENTAÇÃO ASFÁLTICA BRAGANEY**

PROJETO DE ASFALTO
BRAGANEY PR

PROPRIETÁRIO: PREFEITO MUNICIPAL
PROJETO: ENGENHEIRO CIVIL

ESCALA: INDICADA
CONTEÚDO: PROJETO DE PAVIMENTAÇÃO ASFÁLTICA – BRAGANEY
DIVISÃO: PÚBLICA
DATA: 10/2025
PRANCHA: 2/2
DESENHO: ROTTA
LOCAL: CENTRO DA CIDADE DE BRAGANEY – PR