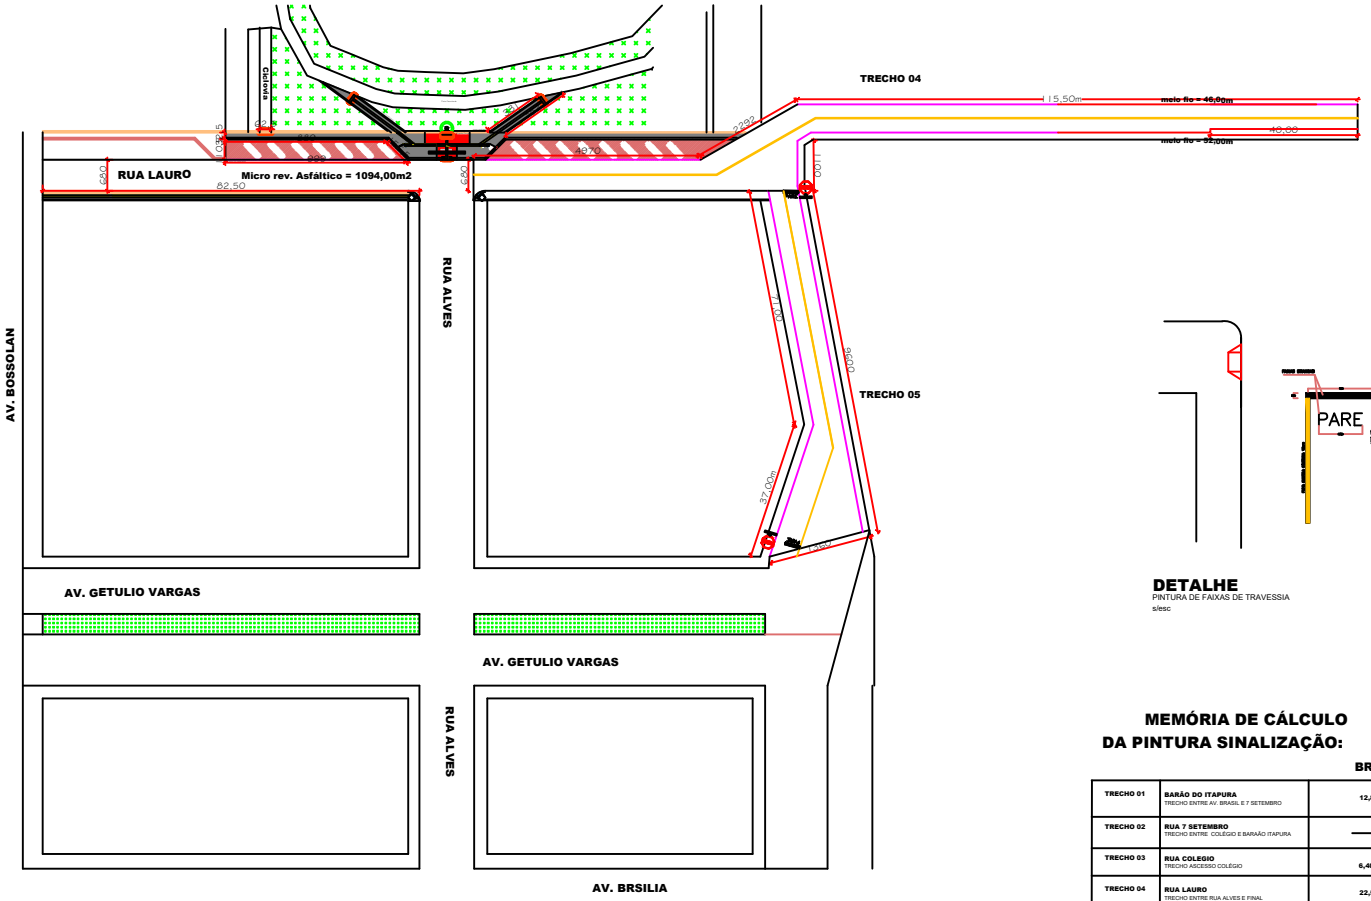

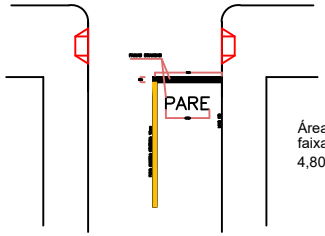

Área de Pintura com faixas branca
4,80m2(Pare)+1,60m2=6,40m2

DETALHE
PINTURA DE FAIXAS DE TRAVESSIA
s/esc

PAVIMENTAÇÃO ASFÁLTICA

ESCALA 1:500

MEMÓRIA DE CÁLCULO DA PINTURA SINALIZAÇÃO:

		BRANCO:	AMARELO:
TRECHO 01	BARÃO DO ITAPURA TRECHO ENTRE AV. BRASIL E 7 SETEMBRO	12,80m2	22,98m2
TRECHO 02	RUA 7 SETEMBRO TRECHO ENTRE COLEGIO E BARAÃO ITAPURA	———	14,13m2
TRECHO 03	RUA COLEGIO TRECHO ASCESSO COLÉGIO	6,40m2	3,30m2
TRECHO 04	RUA LAURO TRECHO ENTRE RUA ALVES E FINAL	22,57m2	———
TRECHO 05	RUA PIQUIRI TRECHO ENTRE GET. VARGAS E LAURO	12,96m2	12,80m2

SEÇÃO TRANSVERSAL DO CALÇAMENTO
SEM ESCALA

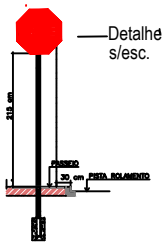

Detalhe das Placas Sinalização:
s/esc.

Documento assinado digitalmente
gov.br
CHRISTIANO WERLANG ROTA
Data: 18/11/2025 16:13:30-0300
Verifique em https://validar.iti.gov.br

PROJETO DE SINALIZAÇÃO VIÁRIA BRAGANEY

PROJETO DE ASFALTO
BRAGANEY PR

PROPRIETÁRIO: PREFEITO MUNICIPAL
PROJETO: ENGENHEIRO CIVIL

ESCALA: INDICADA
DATA: 10/2025
DESENHO: ROTTA
CONTEÚDO: PROJETO DE PAVIMENTAÇÃO ASFÁLTICA – BRAGANEY
LOCAL: CENTRO DA CIDADE DE BRAGANEY – PR
DOMÍNIO: PÚBLICA
PRANCHA: 2/2