


PERFIL PERFIL LONGITUDINAL

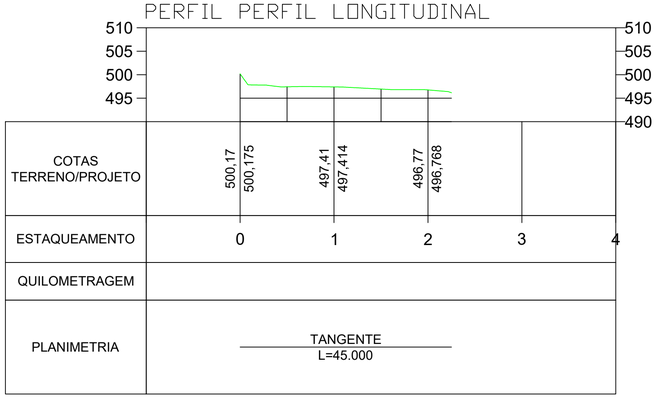

PERFIL PERFIL TRANSVERSAL

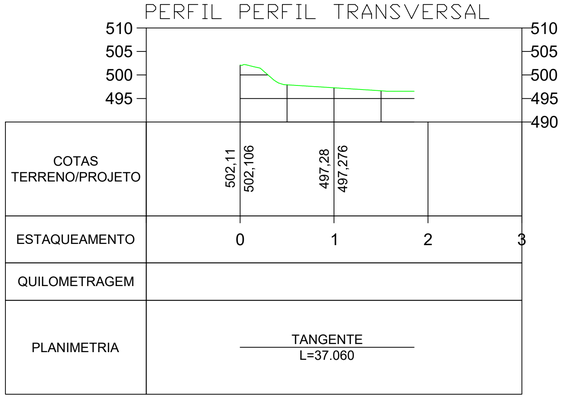

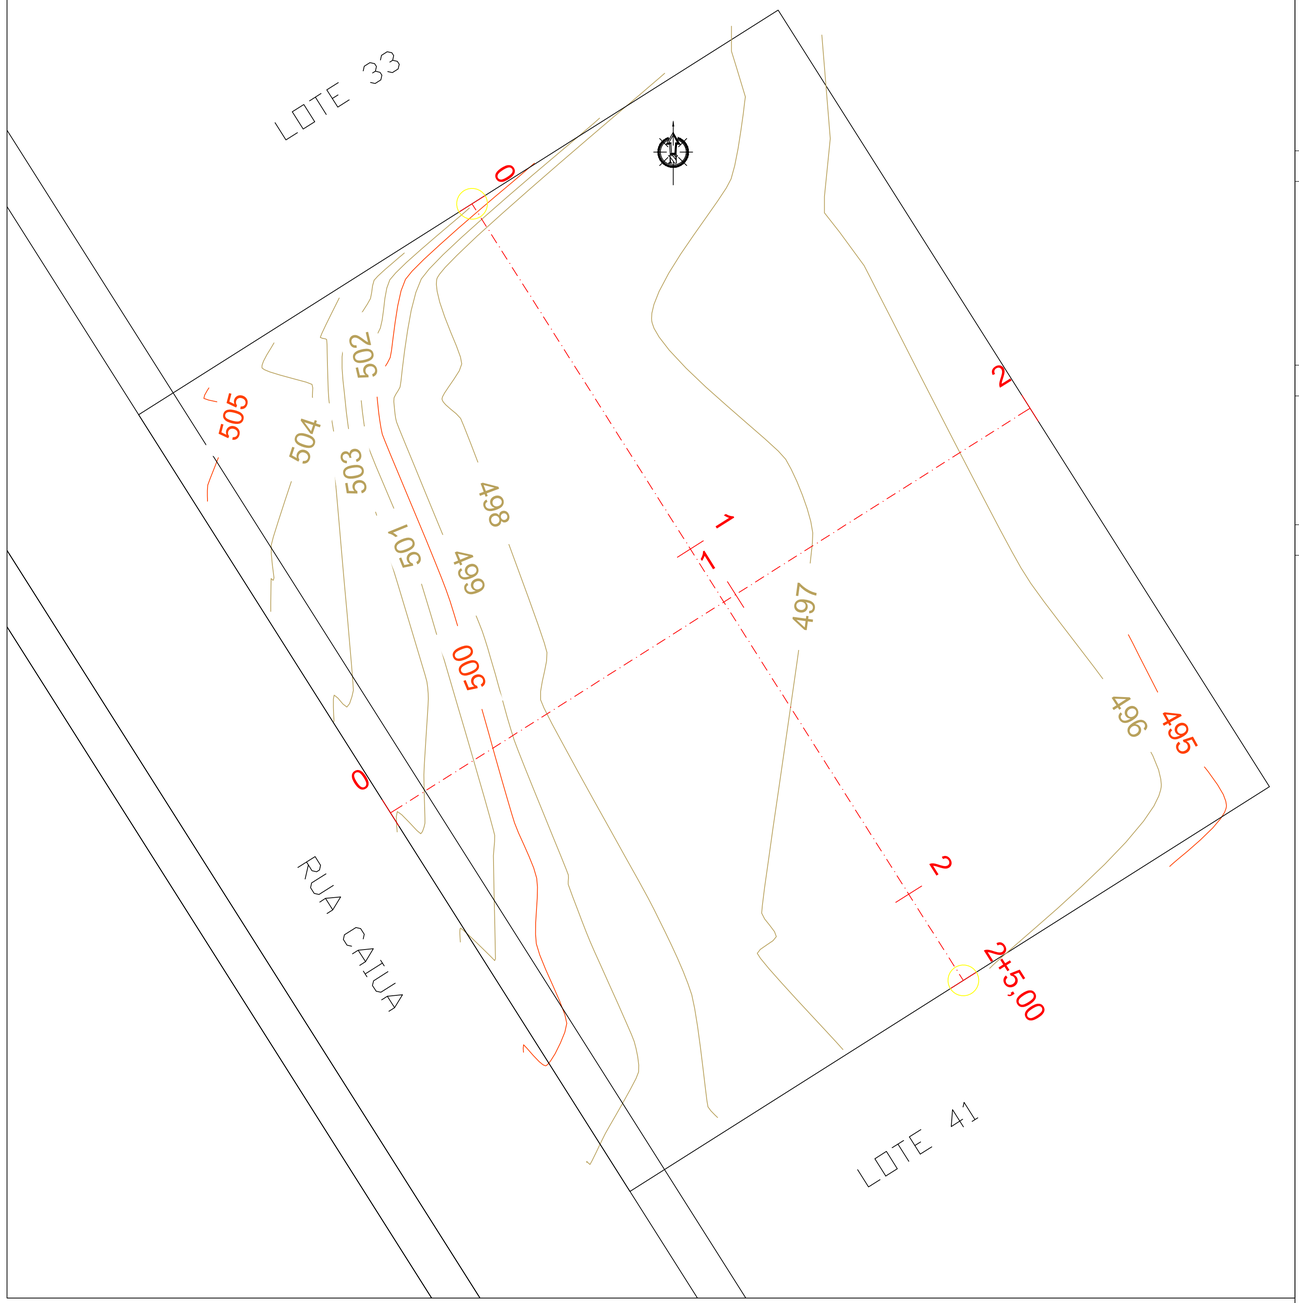

DOCUMENTOS DE REFERÊNCIA

NOTAS GERAIS

1 - MUNICÍPIO DESTA PLANTA: BOA VISTA DA APARECIDA - PR.

LEGENDA

CURVA DE NIVEL MESTRA
CURVA DE NIVEL SECUNDARIA

REV.	DESCRIÇÃO	DATA	EXEC.	VERIF.	APROV.
01	EMISSÃO	05/02/2025	PLC	CCPR	CCPR

AS INFORMAÇÕES DESTE DOCUMENTO SÃO PROPRIEDADE DA CCPR ENGENHARIA E SOLUÇÕES AMBIENTAIS, SENDO PROIBIDA A UTILIZAÇÃO FORA DA SUA

..\..\..\01 - PADRAO\logo1.png

CONTRATO:

RESP. TÉCNICO: --

ÁREA DE OCUPAÇÃO (M2): 788,68

ÁREA DO TERRENO (M2): 1575,00

TIPO DE OBRA: Obras Publicas

ÁREA TOTAL DE INTERVENÇÃO (M2): 788,68

ENGENHARIA

CLIENTE:
BOA VISTA DA APARECIDA
CNPJ: 78.121.985/0001-09

RESP. TECNICO:
PAULO CESAR CALGAROTTO
CREA PR 119064/D

ÁREA/ENDEREÇO:
MUNICÍPIO DE BOA VISTA DA APARECIDA - RUA CAIUA - (LOTES 35/37/39 - QD 47)

PROGRAMA:
MEU CAMPINHO - CAMPO DE GRAMA SINTETICO

TÍTULO
PLANIALTIMETRICO

PROJ.	EXEC.	VERIF.	FOLHA
PLC	PLC	CCR	01/01
APROV. CCR	ESCALA 1:100		
DATA 05/10/2025	Nº --		