

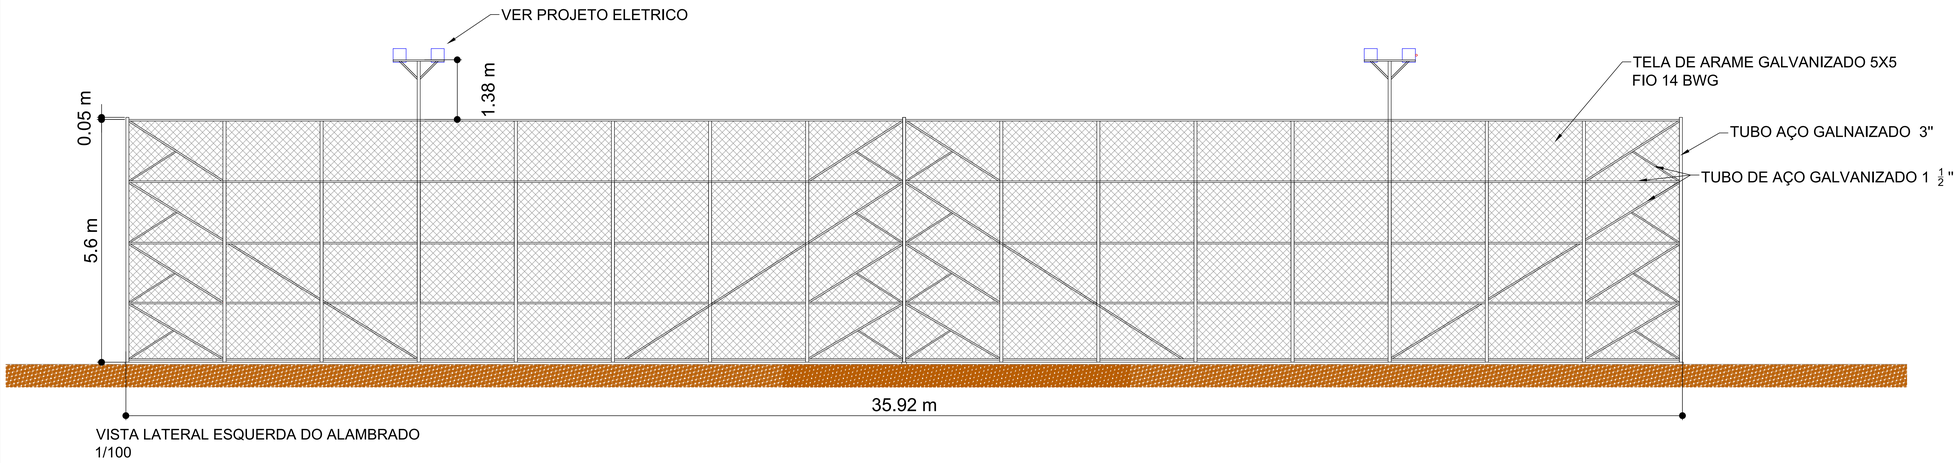



VISTA LATERAL ESQUERDA DO ALAMBRADO
1/100

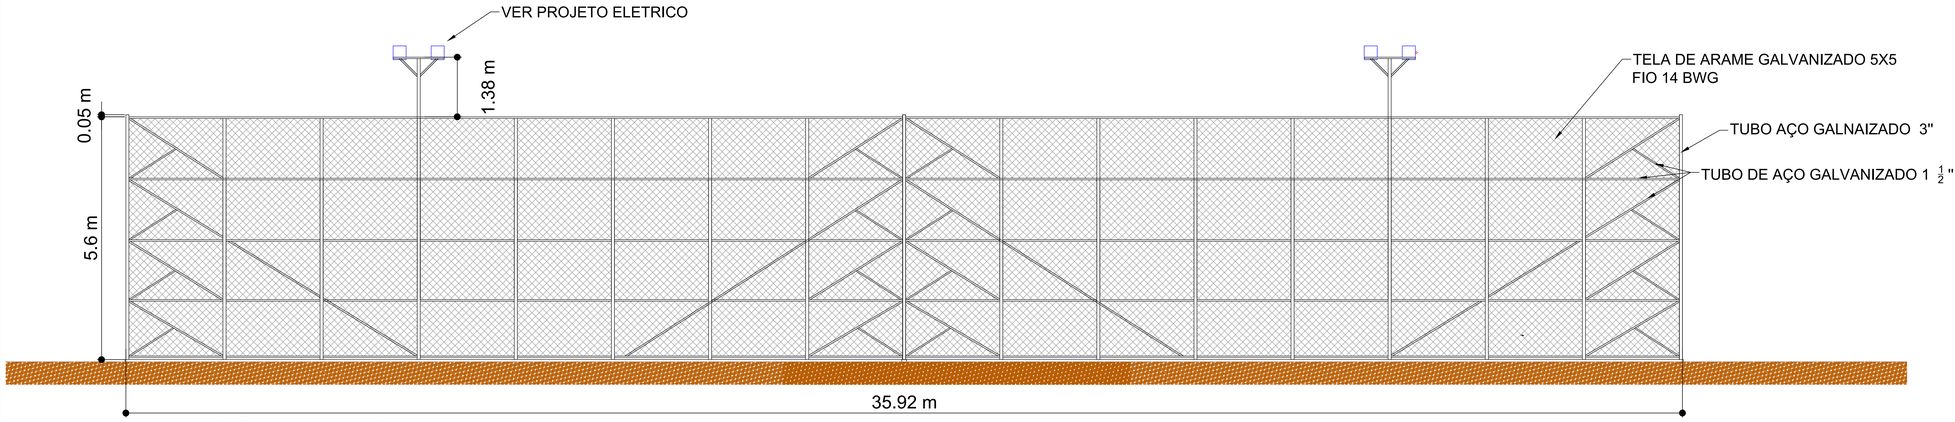

VISTA LATERAL DIREITA DO ALAMBRADO
1/100

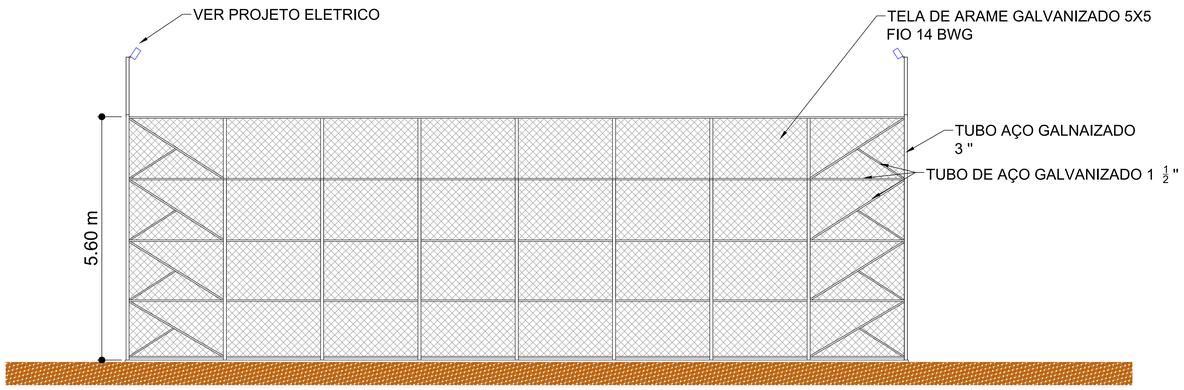


VISTA DOS FUNDOS DO ALAMBRADO
1/100

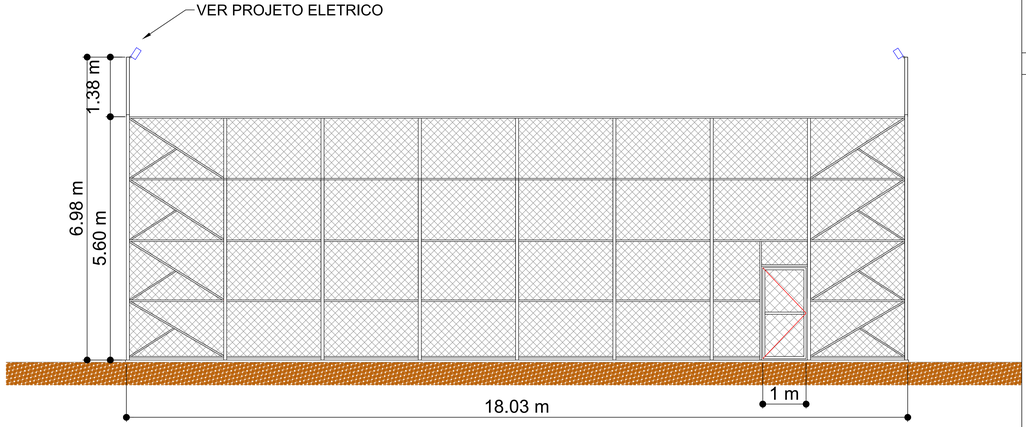


VISTA FRONTAL DO ALAMBRADO
1/100

DETALHE VIGA BALDRAME

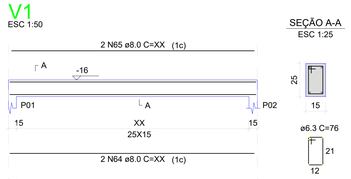

CONCRETO 30 MPA

SESSAO FUNDACAO ALAMBRADO

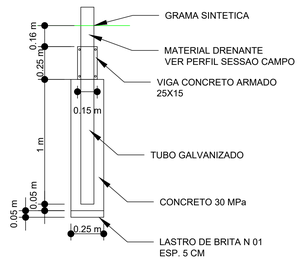

DOCUMENTOS DE REFERÊNCIA

NBR 6118 – Projeto de estruturas de concreto
NBR 6122 – Projeto e execução de fundações
NBR 13532 – Elaboração de projetos de edificações

LEGENDA

- DRENAGEM INTERNA CAMPO FUTEBOL
- DRENAGEM EXTERNA - PAVER DRENANTE
- PAVER
- FINCADINHA DE CONCRETO
- PISTA DE CAMINHADA
- EMBORACHADO
- ILUMINAÇÃO EXTERNA - IMPLANTAR
- BANCOS DE PRAÇA - IMPLANTAR
- ARVORE - IMPLANTAR
- ALAMBRADO

OBS.

REV.	DESCRIÇÃO	DATA	EXEC.	VERIF.	APROV.
01	EMISSÃO	05/02/2026	PLC	CCR	CCR

AS INFORMAÇÕES DESTE DOCUMENTO SÃO PROPRIEDADE DA CSI ENGENHARIA E SOLUÇÕES AMBIENTAIS. SENDO PROIBIDA A UTILIZAÇÃO PARA OUTRA FINALIDADE.

...\...\...\01 - PADRAO\logo1.png

CONTRATO:
--
ÁREA DE OCUPAÇÃO: 788,68 m²
ÁREA DO TERRENO: 1575,00 m²
TIPO DE OBRA: Obras Publicas
ÁREA TOTAL DE INTERVENÇÃO: 788,68 m²
ENGENHARIA

CLIENTE:
BOA VISTA DA APARECIDA
CNPJ: 76.121.985/0001-09

RESP. TÉCNICO:
PAULO CESAR CALGAROTTO
CREA PR 115064/D

AREA/ENDEREÇO:
MUNICÍPIO DE BOA VISTA DA APARECIDA - RUA CAIUÁ - (LOTES 35/37/39 - QD 47)

PROGRAMA:
CAMPO DE FUTEBOL SINTETICO

TITULO:
PROJETO ALAMBRADO CAMPO DE FUTEBOL SINTETICO

PROJ.	PLC	EXEC.	PLC	VERIF.	CCR	FOLHA:
APROV.	CCR	ESCALA	1:100			01/03
DATA:	05/10/2025	N°:	--			