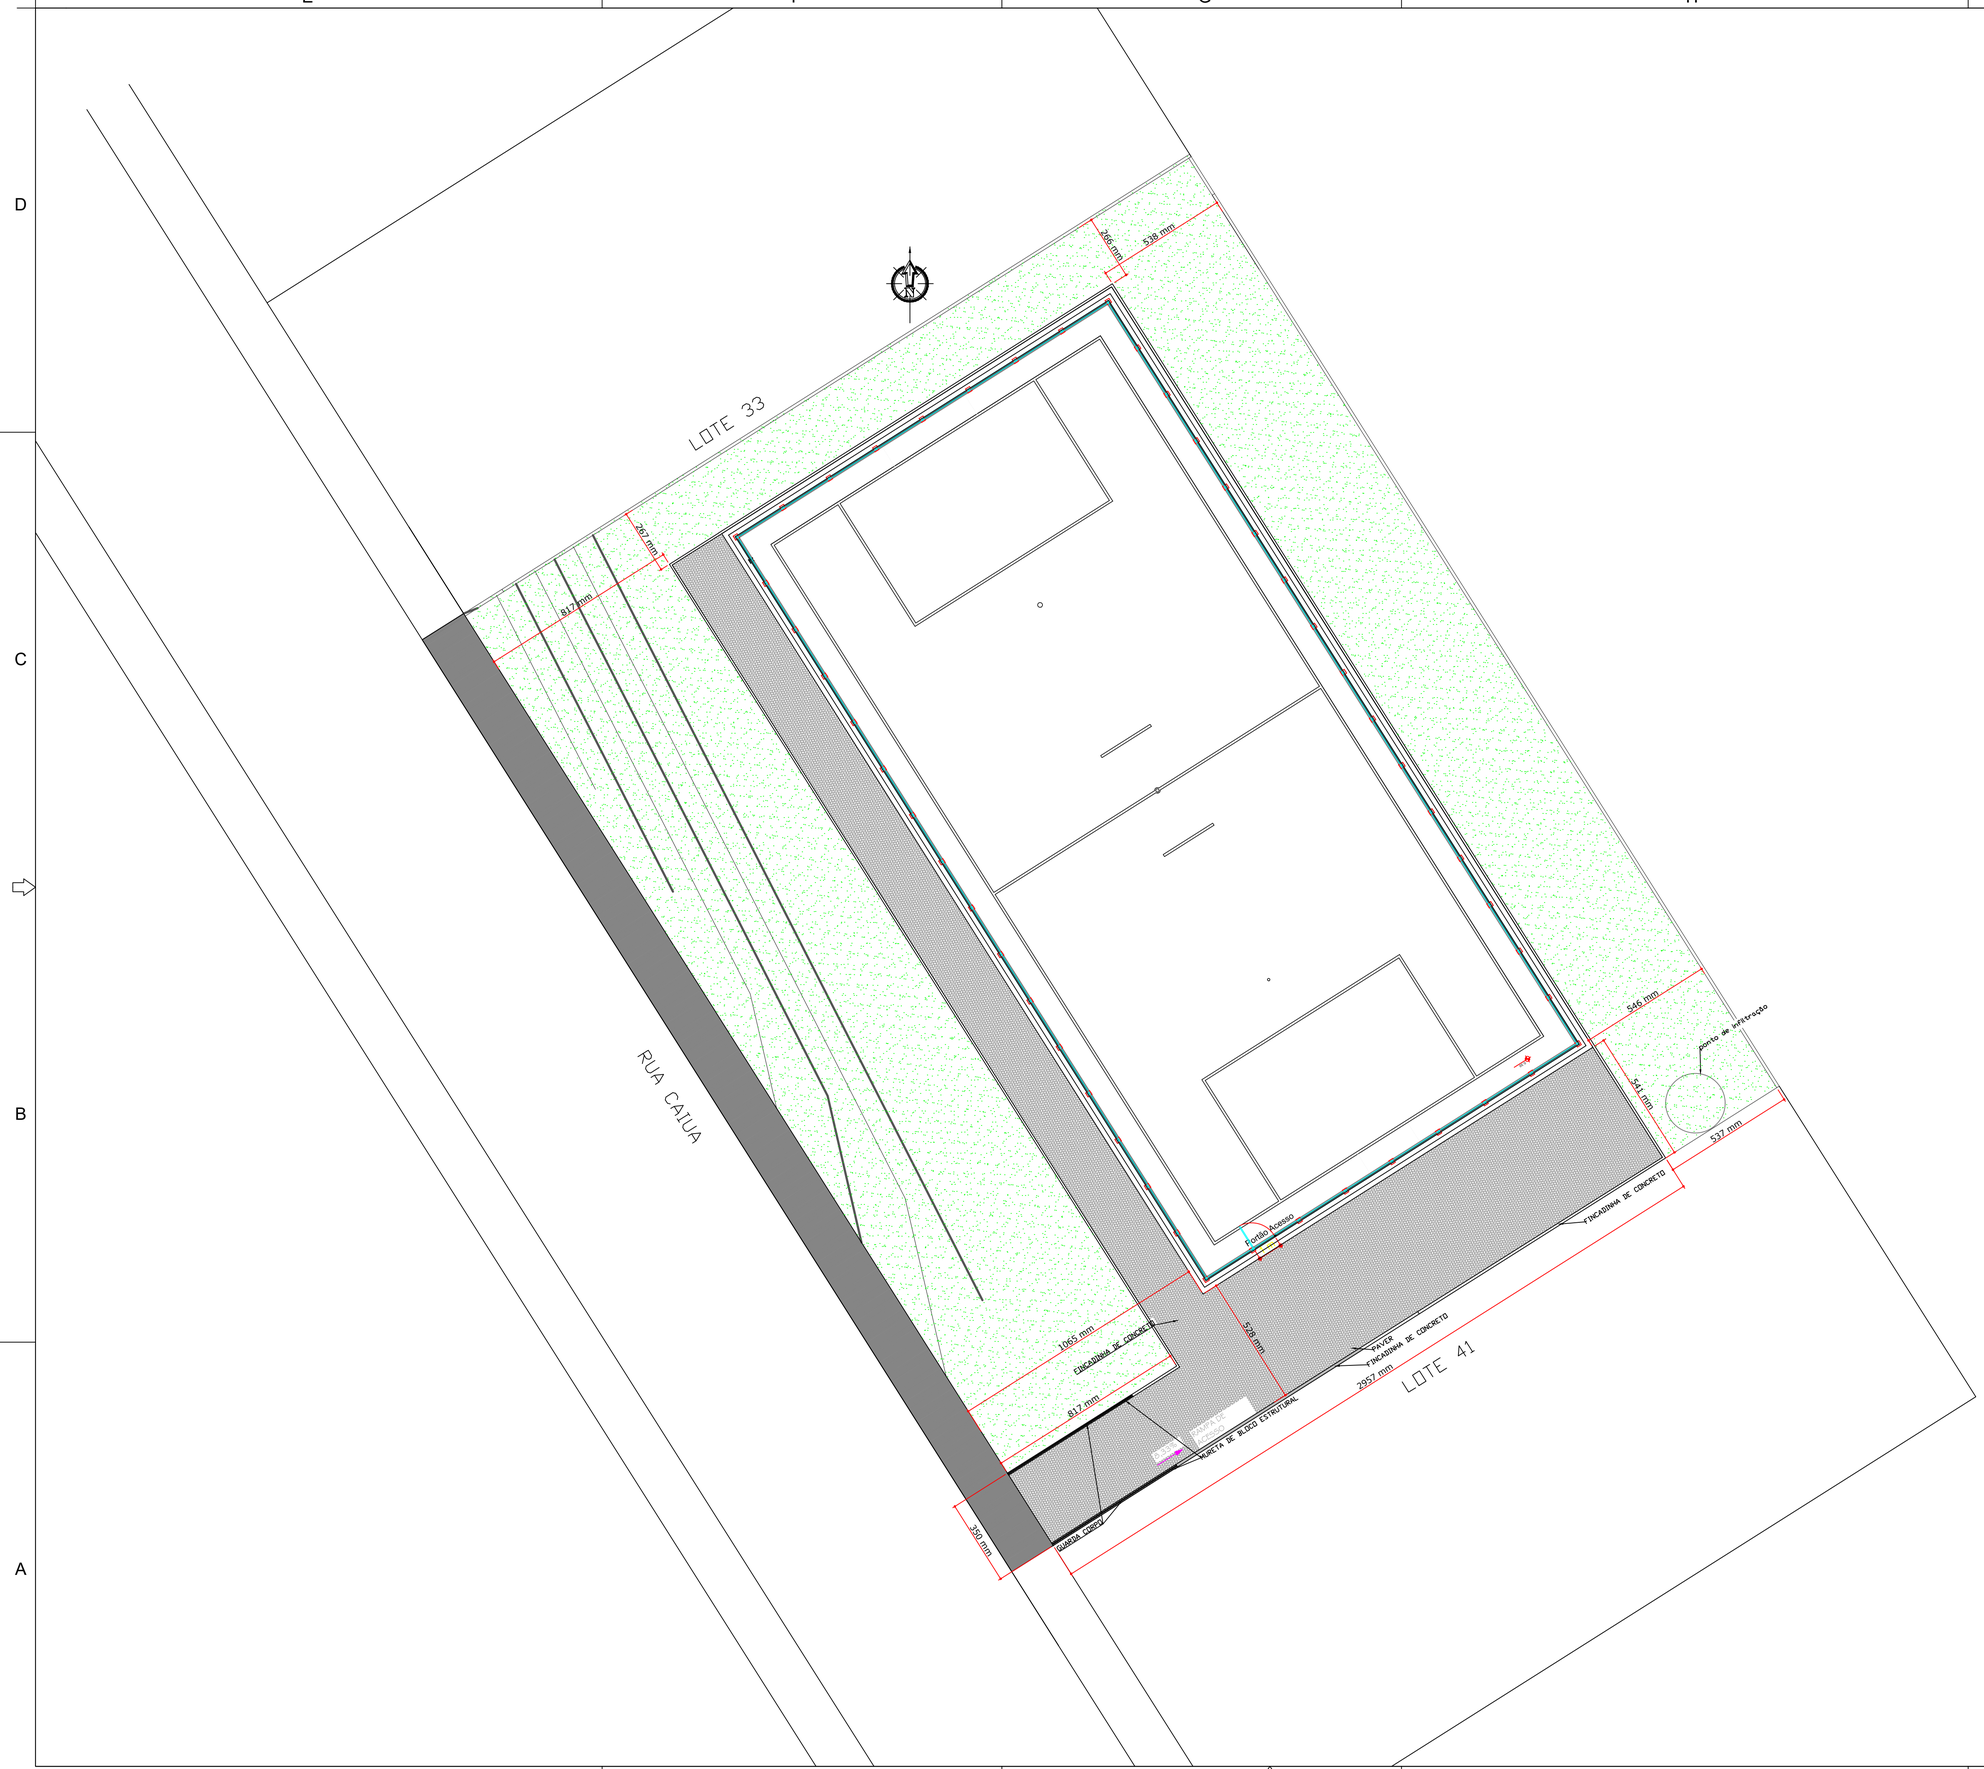


DOCUMENTOS DE REFERÊNCIA

NOTAS GERAIS

1 - MUNICÍPIO DESTA PLANTA: BOA VISTA DA APARECIDA - PR.

LEGENDA

- ALINHAMENTO PREDIAL
- DRENAGEM INTERNA CAMPO FUTEBOL
- DRENAGEM EXTERNA - PAVER DRENANTE
- PAVER
- FINCADINHA DE CONCRETO
- ALAMBRADO

REV.	DESCRIÇÃO	DATA	EXEC.	VERIF.	APROV.
01	EMISSÃO	05/02/2025	PLC	CCPR	CCPR

AS INFORMAÇÕES DESTE DOCUMENTO SÃO PROPRIEDADE DA CCPR ENGENHARIA E SOLUÇÕES AMBIENTAIS, SENDO PROIBIDA A UTILIZAÇÃO FORA DA SUA

..\..\..\01 - PADRAO\logo1.png

CONTRATO:

RESP. TÉCNICO: --

ÁREA DE OCUPAÇÃO (M2): 788,68

ÁREA DO TERRENO (M2): 1575,00

TIPO DE OBRA: Obras Publicas

ÁREA TOTAL DE INTERVENÇÃO (M2): 788,68

ENGENHARIA

CLIENTE:
BOA VISTA DA APARECIDA
CNPJ: 78.121.985/0001-09

RESP. TÉCNICO: PAULO CESAR CALGAROTTO:04596589975
Assinado de forma digital por PAULO CESAR CALGAROTTO:04596589975
Dados: 2025.04.29 11:09:40 -03'00'
PAULO CESAR CALGAROTTO
CREA PR 119064/D

AREA/ENDEREÇO:
MUNICÍPIO DE BOA VISTA DA APARECIDA - RUA CAIUA - (LOTES 35/37/39 - QD 47)

PROGRAMA:
CAMPO DE GRAMA SINTETICA

TÍTULO
PLANTA DE IMPLANTACAO

PROJ.	EXEC.	VERIF.	FOLHA
PLC	PLC	CCR	01/03
APROV. CCR	ESCALA 1:100		
DATA 05/10/2025	Nº --		