
MAPA DE LOCALIZAÇÃO DA OBRA

MUNICÍPIO DE BOA VISTA DA APARECIDA - PR

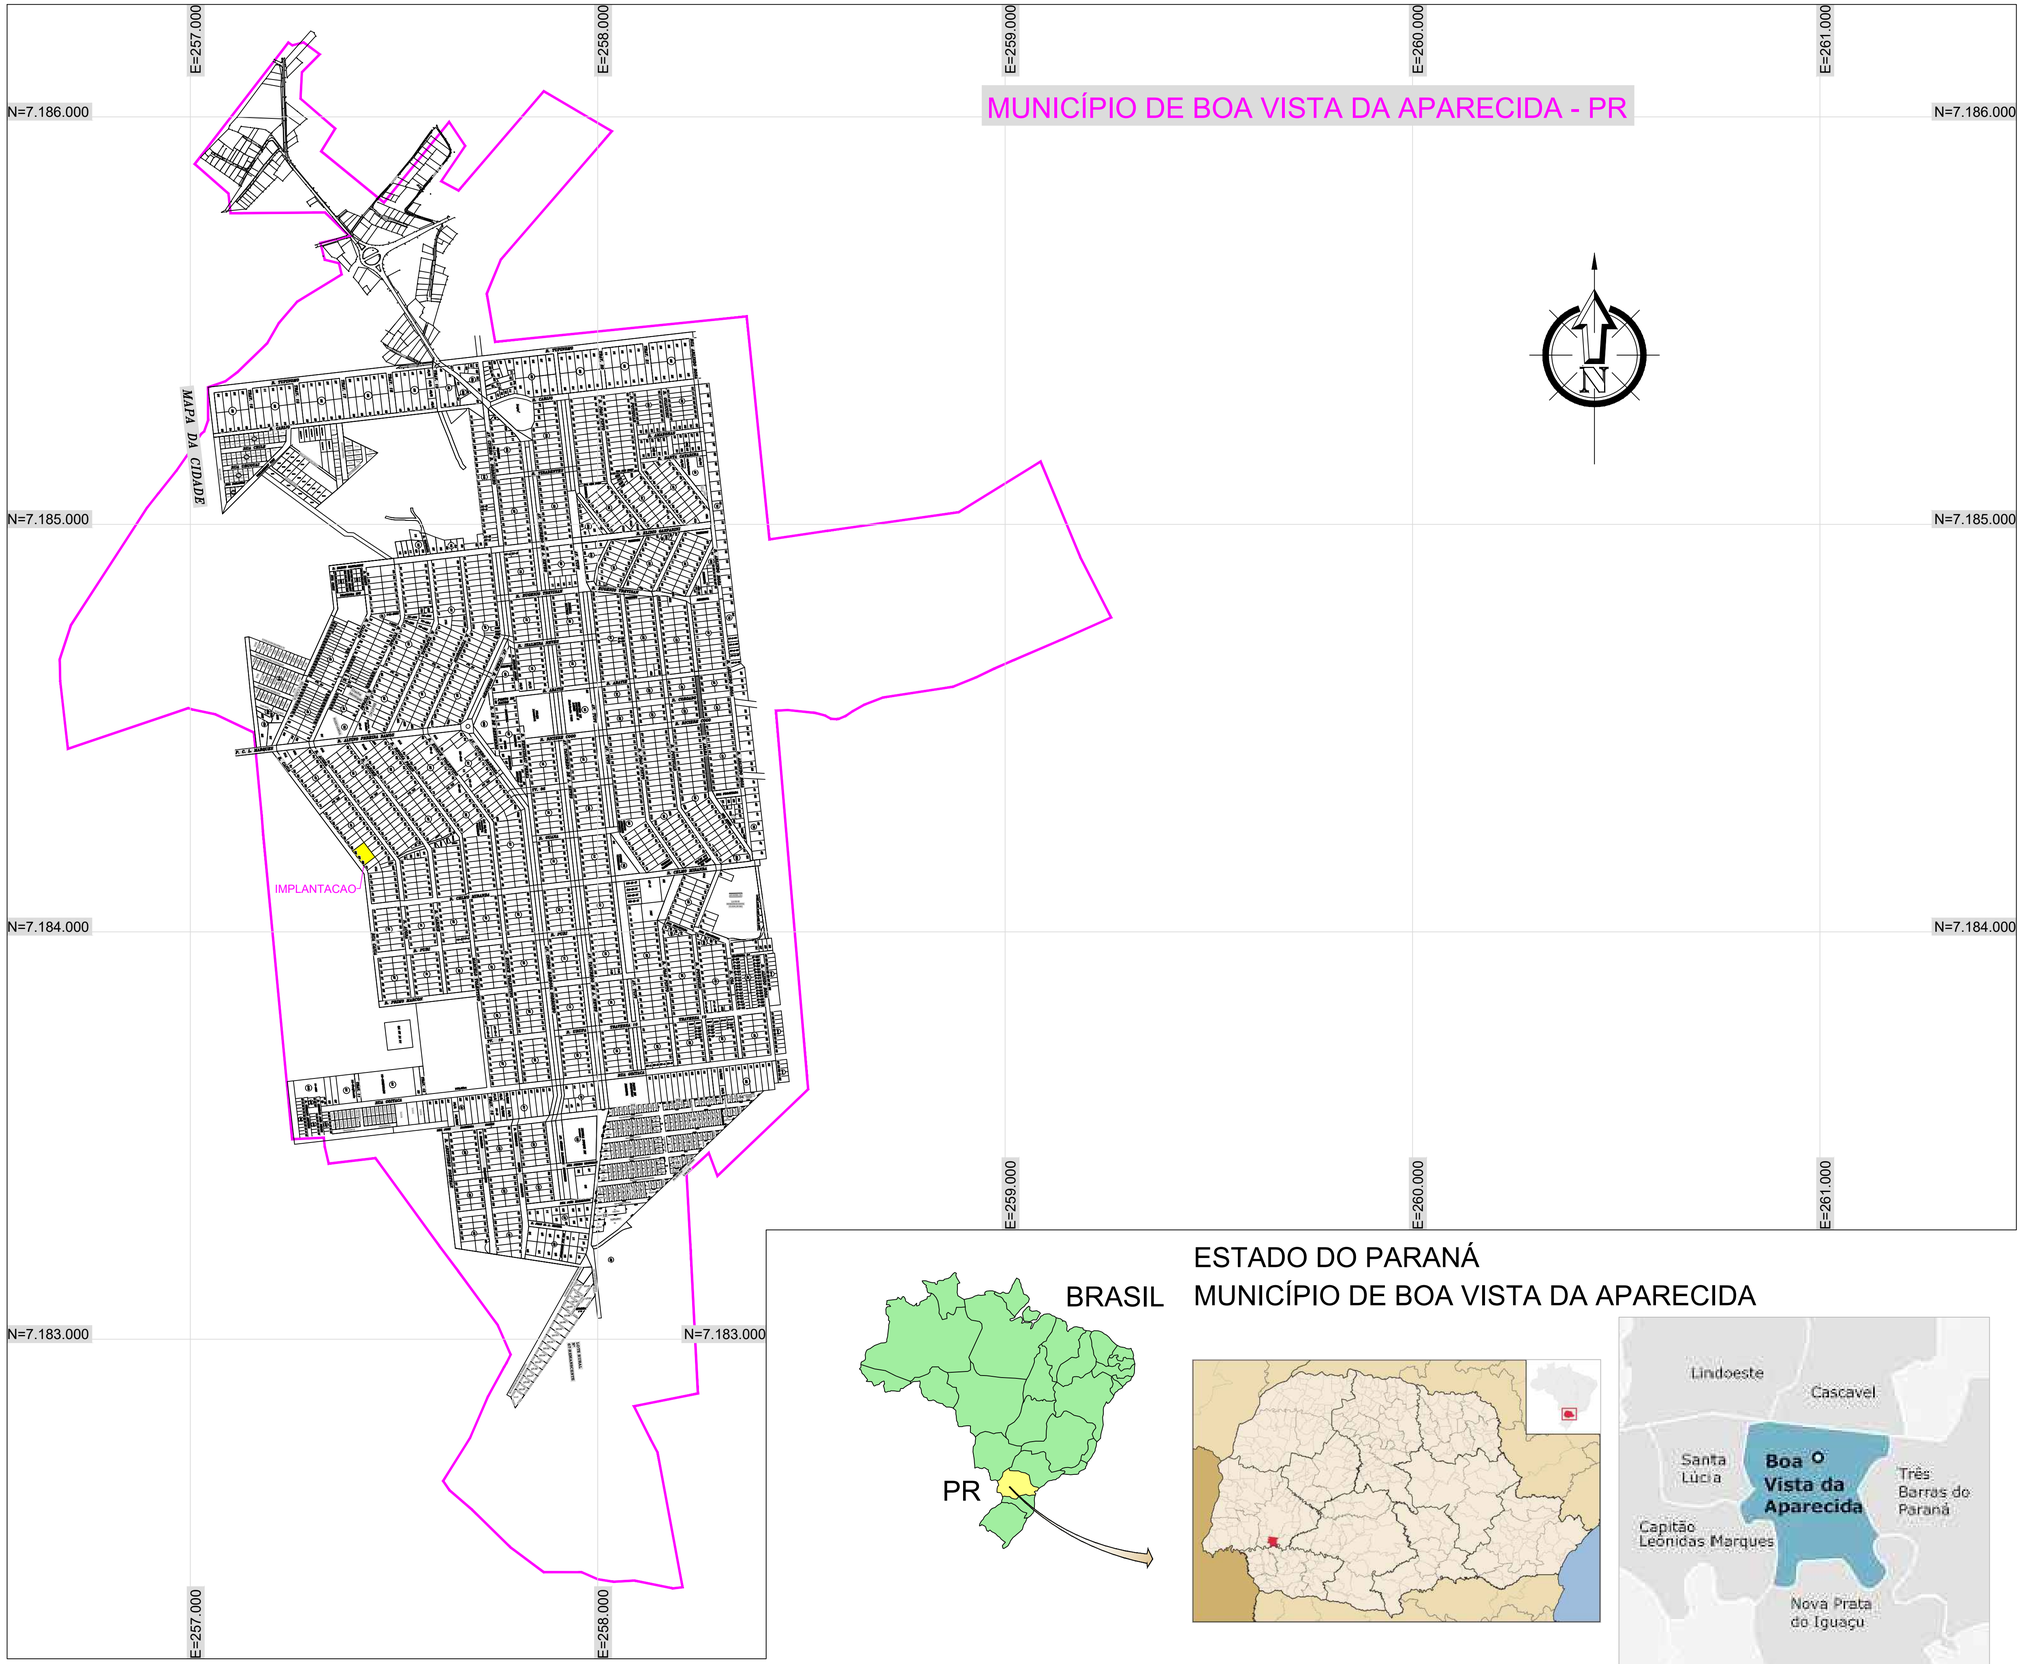

ESTADO DO PARANÁ
MUNICÍPIO DE BOA VISTA DA APARECIDA

DOCUMENTOS DE REFERÊNCIA


NOTAS GERAIS

1 - MUNICÍPIO DESTA PLANTA: BOA VISTA DA APARECIDA - PR.
2 - IMAGEM MERAMENTE ILUSTRATIVA, CONSIDERAR COORDENADAS DE INICIO E FIM
3 - COORDENADAS EM SISTEMA UTM - SIRGAS 2000

LEGENDA

- ALINHAMENTO PREDIAL
- ÁREA DE INTERVENÇÃO
- FAIXA PERIMETRO URBANO

DETALHE ARRUAMENTO

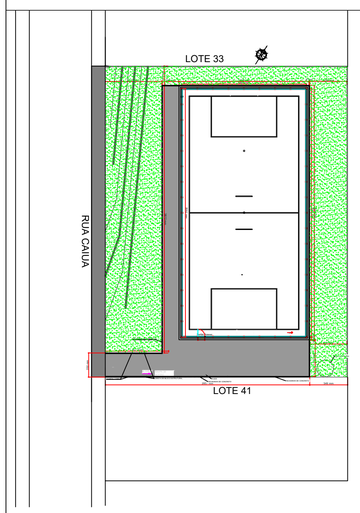

REV.	DESCRIÇÃO	DATA	EXEC.	VERIF.	APROV.
01	EMISSÃO	05/02/2025	PLC	CCPR	CCPR

AS INFORMAÇÕES DESTE DOCUMENTO SÃO PROPRIEDADE DA COPR ENGENHARIA E SOLUÇÕES AMBIENTAIS. SENDO PROIBIDA A UTILIZAÇÃO FORA DA SUA FINALIDADE

..\..\..\01 - PADRAO\logo1.png

CONTRATO:
RESP. TECNICO: --
AREA DE OCUPACAO (M2): 788.68
AREA DO TERRENO (M2): 1575.00
TIPO DE OBRA: Obras Publicas
AREA TOTAL DE INTERVENÇÃO (M2): 788.68

ENGENHARIA

CLIENTE:
BOA VISTA DA APARECIDA
CNPJ: 78.121.985/0001-09

RESP. TECNICO: PAULO CESAR CALGAROTTO
Assinado de forma digital por PAULO CESAR CALGAROTTO:04594658997
Dados: 2026.04.29 17:03:03 -03'00'
PAULO CESAR CALGAROTTO
CREA PR 119064/D

AREA/ENDEREÇO:
MUNICÍPIO DE BOA VISTA DA APARECIDA - RUA CAIUA - (LOTES 35/37/39 - QD 47)

PROGRAMA:
MEU CAMPINHO - CAMPO DE GRAMA SINTETICO

TITULO
PLANTA DE LOCALIZAÇÃO

PROJ.	EXEC.	VERIF.	FOLHA
PLC	PLC	CCR	01/01
APROV. CCR	ESCALA 1:5000		
DATA 05/10/2025	Nº --		