



## Seção Transversal Sarandi

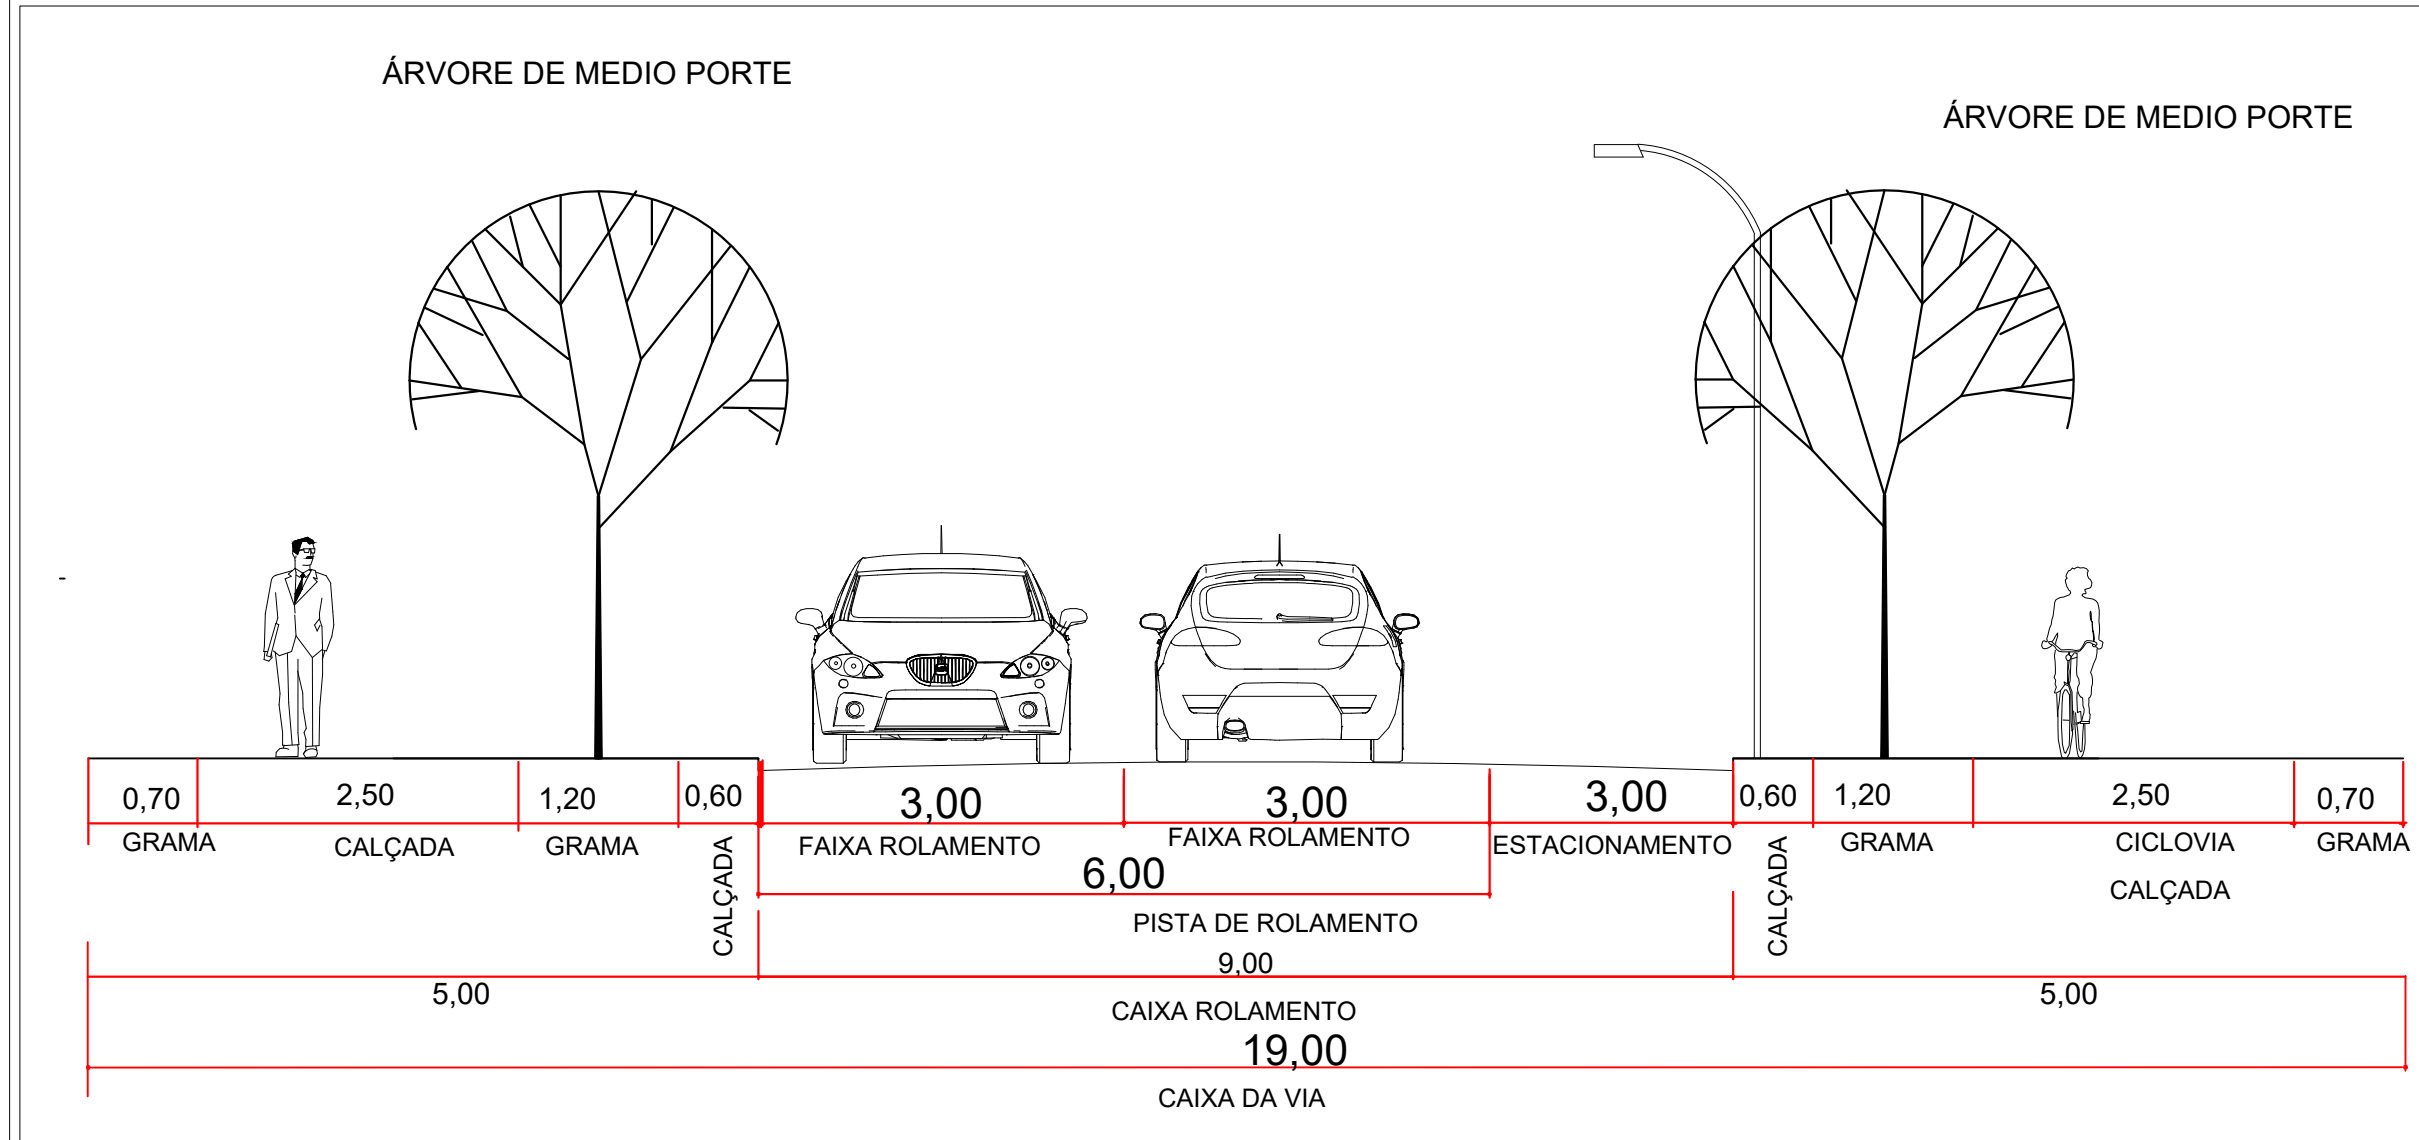



## Seção Transversal Maringá

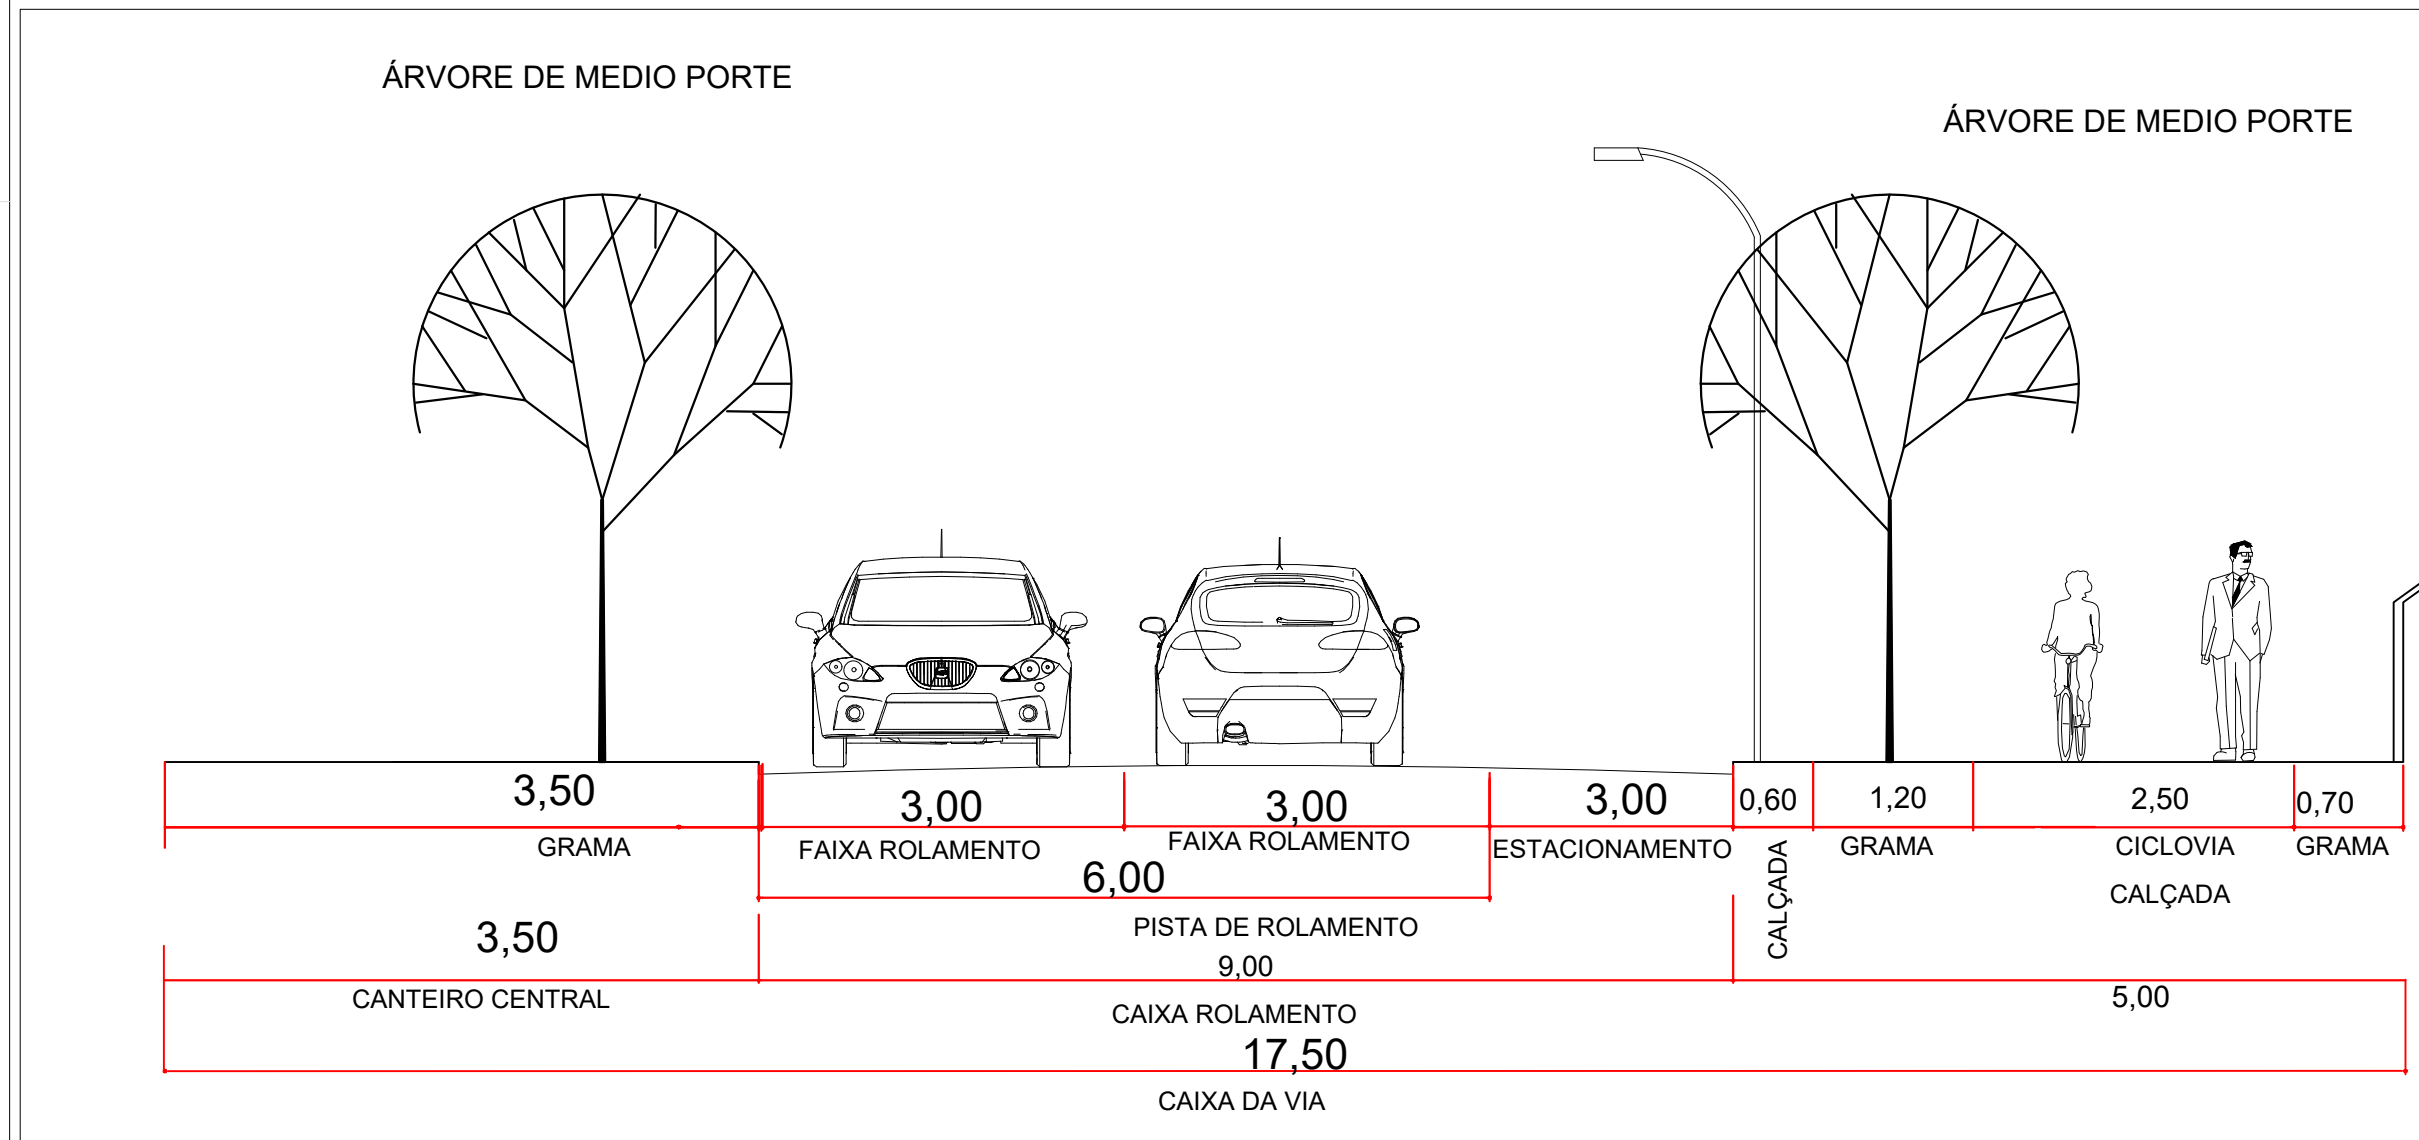

| MARINGÁ |                                         |     |            |
|---------|-----------------------------------------|-----|------------|
| Item    | Serviços                                | un  | Quantidade |
| 1       | TERRAPLANAGEM                           |     |            |
| 1.1     | Remoção de Camada Superficial           | m³  | 132,67     |
| 1.2     | Esc. Carga e Transporte 1°Cat-DMT 3Km   | m³  | 179,10     |
| 1.3     | Compactação de aterros 100% pn          | m³  |            |
| 2       | SUBLEITO                                |     |            |
| 2.1     | Regularização e Compactação do Subleito | m²  | 663,33     |
| 3       | SUB BASE                                |     |            |
| 3.1     | Base de granular nº 2 (15 cm)           |     | 88,25      |
| 4       | BASE                                    |     |            |
| 4.1     | Base de Brita Graduada (20 cm)          | m³  | 117,67     |
| 5       | PINTURAS                                |     |            |
| 5.1     | Imprimação com EAI                      | m²  | 588,33     |
| 5.2     | Pintura de Ligação com RR-1C            | m²  | 588,33     |
| 6       | REVESTIMENTOS                           |     |            |
| 6.1     | CBUQ e=5,0 cm                           | ton | 74,72      |
| 7       | MEIO-FIO                                |     |            |
| 7.1     | Meio-fio                                | ml  | 150,00     |

| TRAVESSIA |                                         |     |            |
|-----------|-----------------------------------------|-----|------------|
| Item      | Serviços                                | un  | Quantidade |
| 1         | TERRAPLANAGEM                           |     |            |
| 1.1       | Remoção de Camada Superficial           | m³  | -          |
| 1.2       | Esc. Carga e Transporte 1°Cat-DMT 3Km   | m³  | -          |
| 1.3       | Compactação de aterros 100% pn          | m³  | -          |
| 2         | SUBLEITO                                |     |            |
| 2.1       | Regularização e Compactação do Subleito | m²  | -          |
| 3         | SUB BASE                                |     |            |
| 3.1       | Base de granular nº 2 (15 cm)           |     | -          |
| 4         | BASE                                    |     |            |
| 4.1       | Base de Brita Graduada (20 cm)          | m³  | -          |
| 5         | PINTURAS                                |     |            |
| 5.1       | Imprimação com EAI                      | m²  | 159,20     |
| 5.2       | Pintura de Ligação com RR-1C            | m²  | 159,20     |
| 6         | REVESTIMENTOS                           |     |            |
| 6.1       | CBUQ e=5,0 cm                           | ton | 20,22      |
| 7         | MEIO-FIO                                |     |            |
| 7.1       | Meio-fio                                | ml  | -          |

| SARANDI |                                         |     |            |
|---------|-----------------------------------------|-----|------------|
| Item    | Serviços                                | un  | Quantidade |
| 1       | TERRAPLANAGEM                           |     |            |
| 1.1     | Remoção de Camada Superficial           | m³  | 206,09     |
| 1.2     | Esc. Carga e Transporte 1°Cat-DMT 3Km   | m³  | 278,22     |
| 1.3     | Compactação de aterros 100% pn          | m³  |            |
| 2       | SUBLEITO                                |     |            |
| 2.1     | Regularização e Compactação do Subleito | m²  | 1.030,46   |
| 3       | SUB BASE                                |     |            |
| 3.1     | Base de granular nº 2 (15 cm)           |     | 136,42     |
| 4       | BASE                                    |     |            |
| 4.1     | Base de Brita Graduada (20 cm)          | m³  | 181,89     |
| 5       | PINTURAS                                |     |            |
| 5.1     | Imprimação com EAI                      | m²  | 909,46     |
| 5.2     | Pintura de Ligação com RR-1C            | m²  | 909,46     |
| 6       | REVESTIMENTOS                           |     |            |
| 6.1     | CBUQ e=5,0 cm                           | ton | 115,50     |
| 7       | MEIO-FIO                                |     |            |
| 7.1     | Meio-fio                                | ml  | 242,00     |

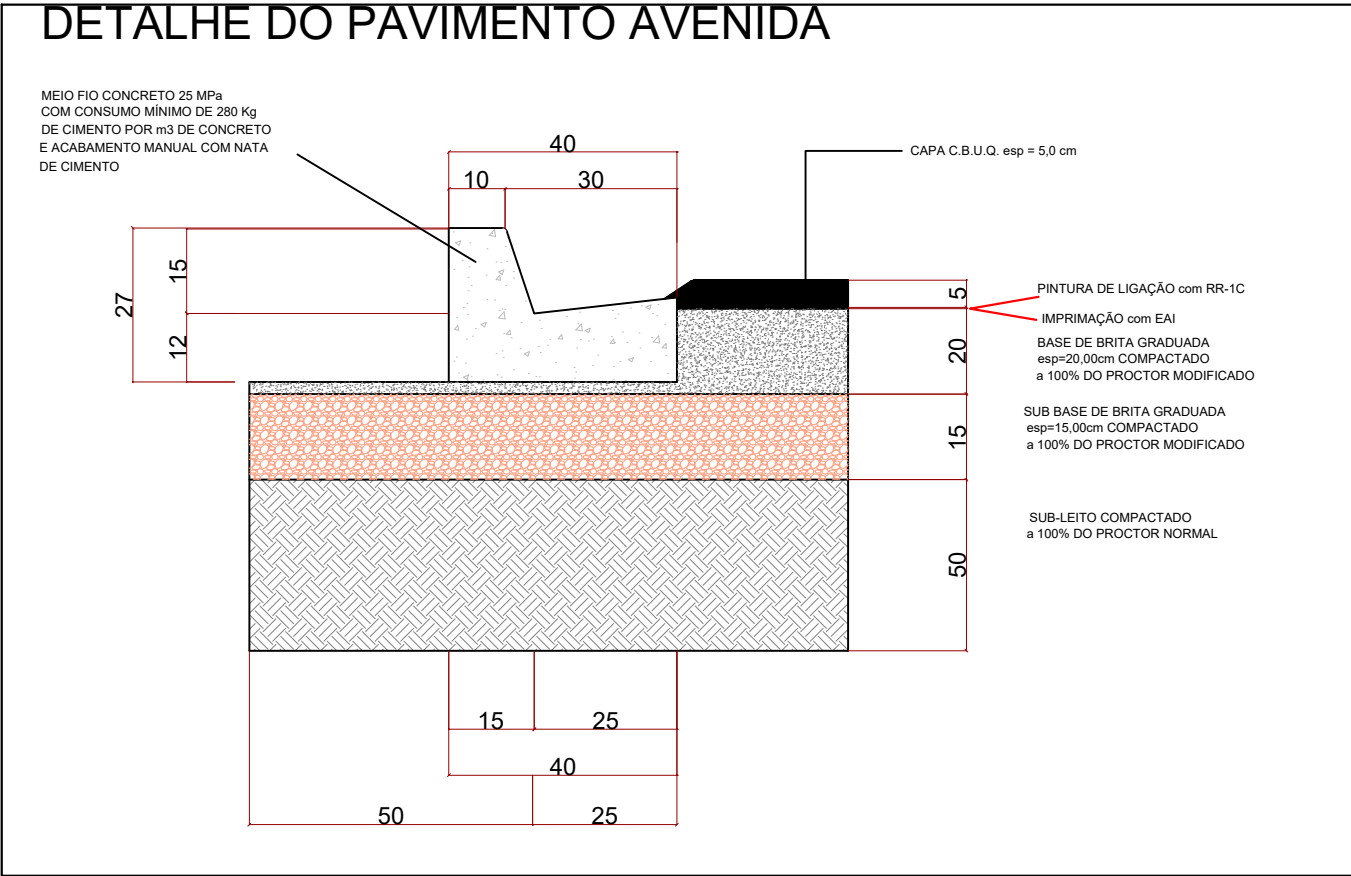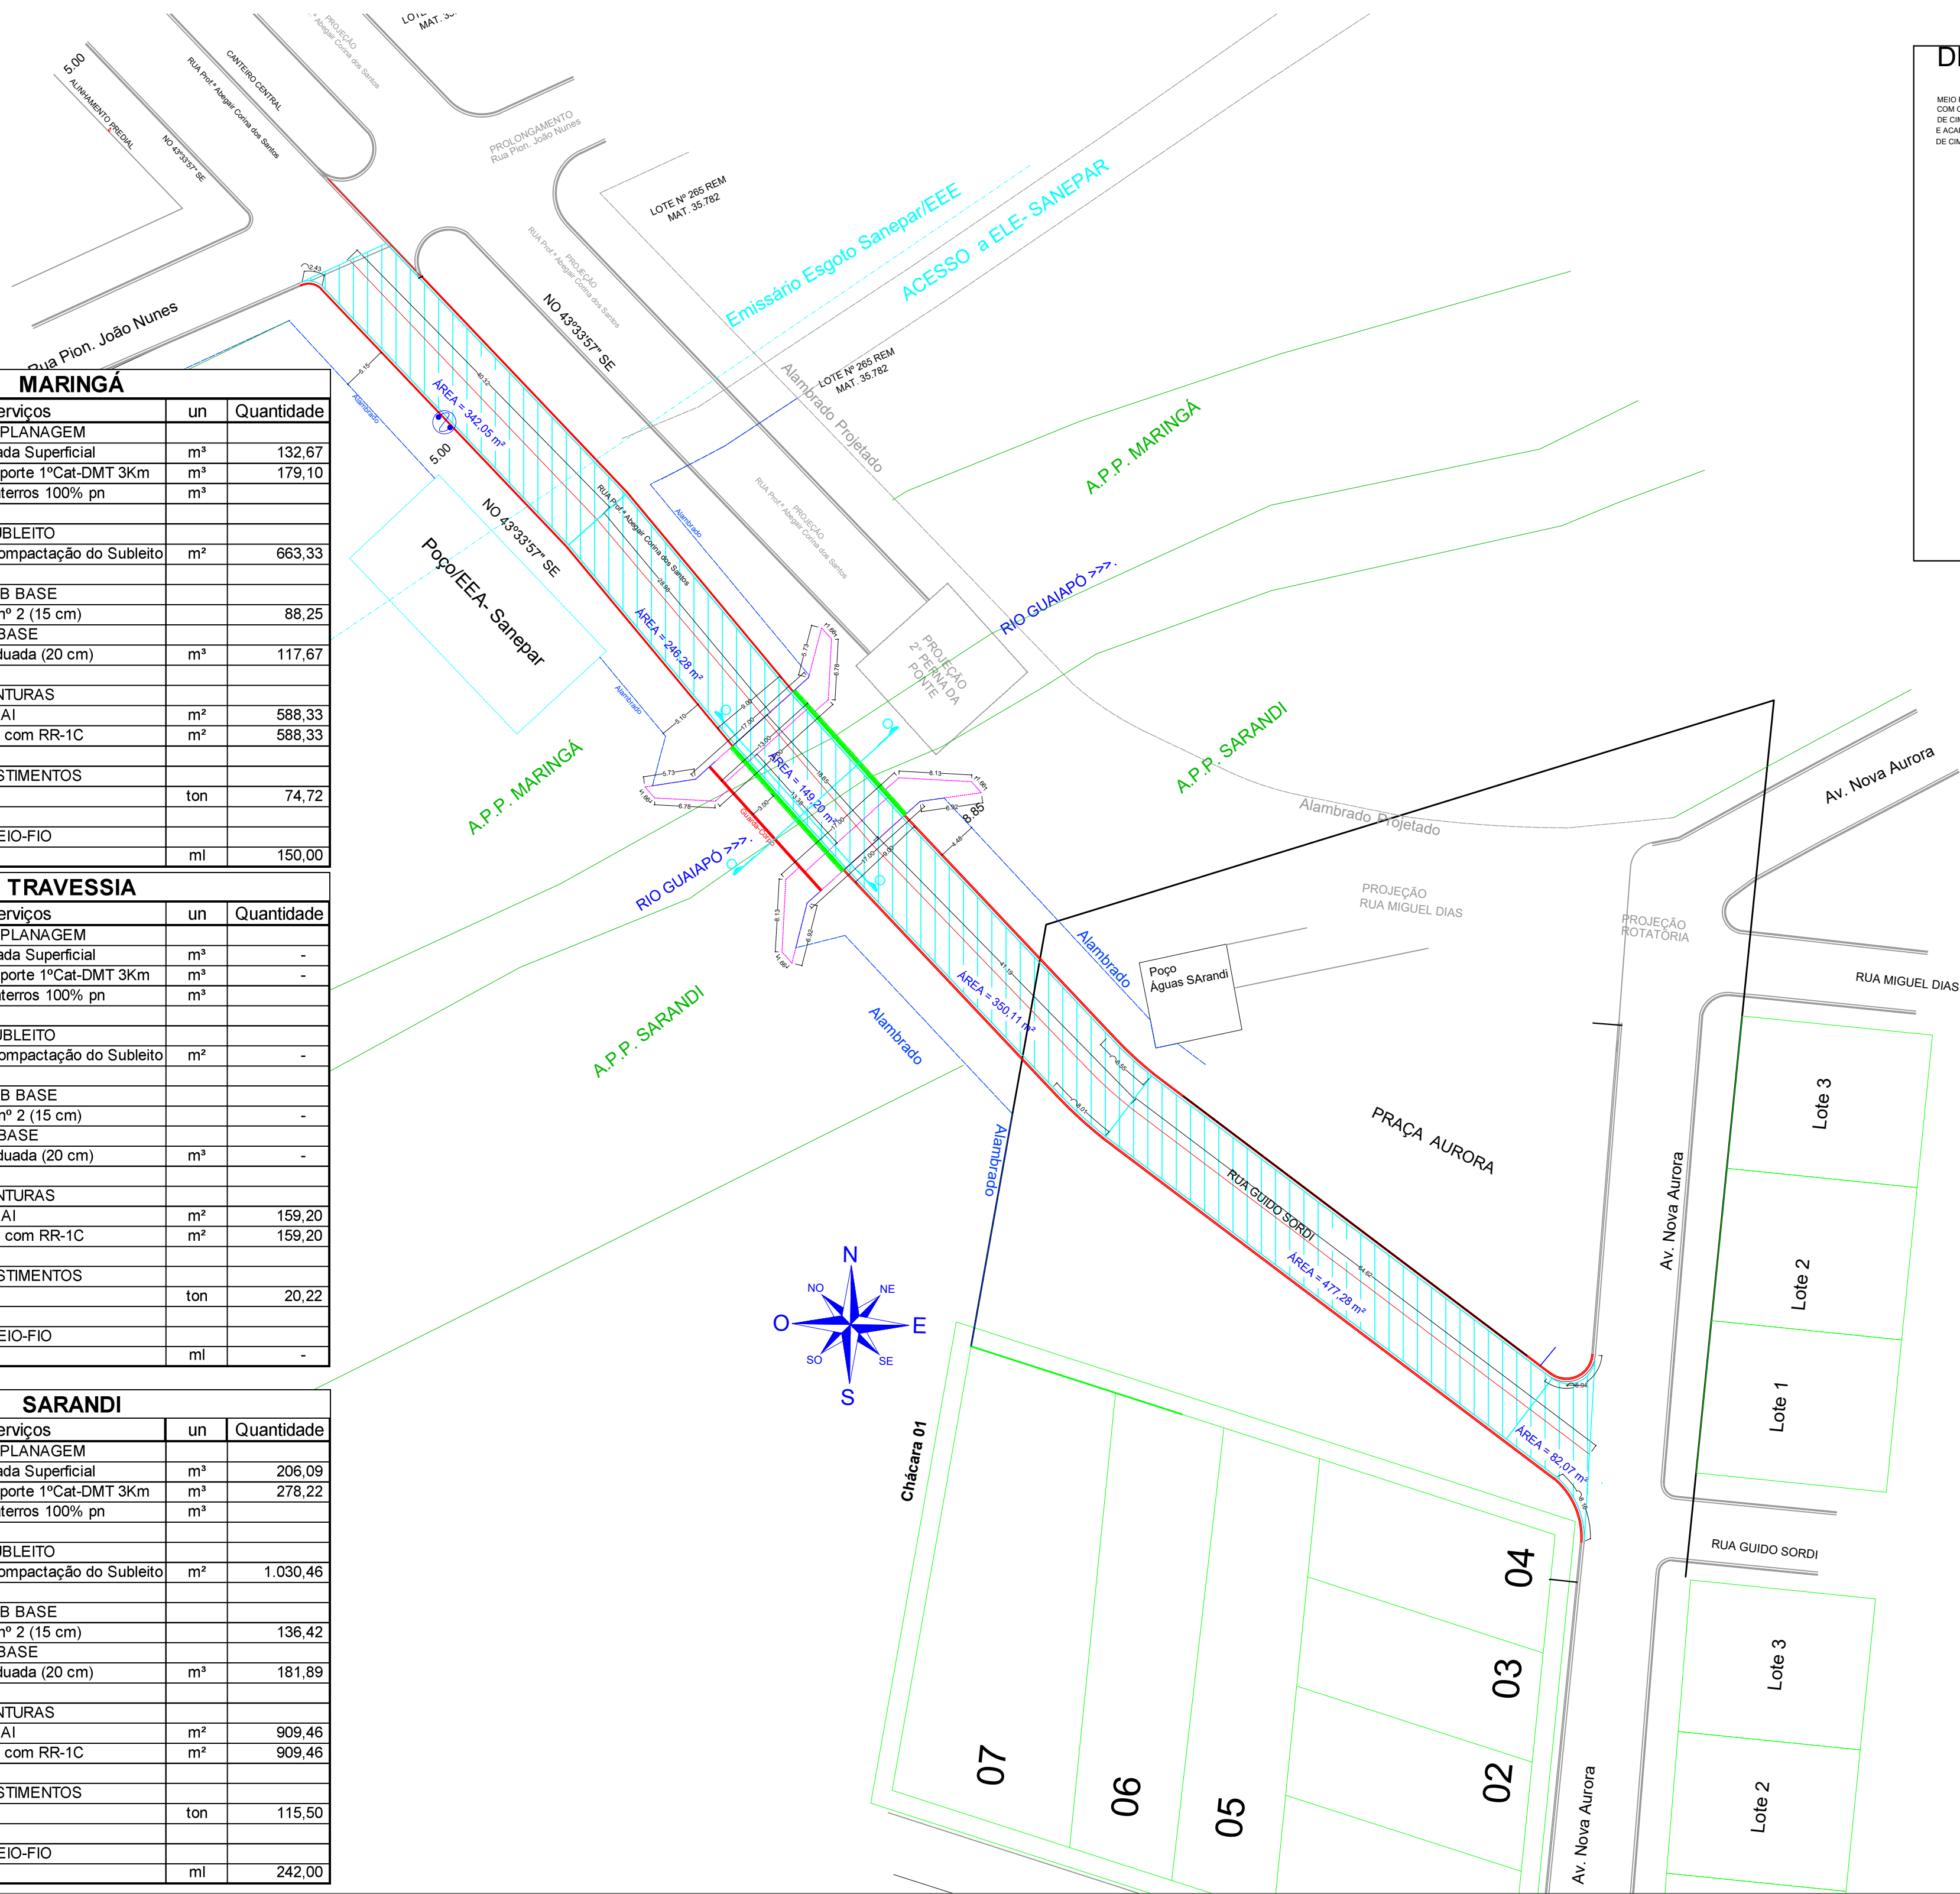

APROVAÇÕES P.M.MARINGÁ

APROVAÇÕES P.M.SARANDI

**NR** Engenharia e Negócios Imobiliários Ltda  
RUA ALLAN KARDEC, 396 - PARQUE AVENIDA - MARINGÁ - PR.  
CEL. (44) 9 9903-5935

## PROJETO DE PAVIMENTAÇÃO

|           |                                                                                 |                      |                                                    |
|-----------|---------------------------------------------------------------------------------|----------------------|----------------------------------------------------|
| PROJETO:  | PONTE SOBRE CÔRREGO GUAIAIPÓ                                                    | DATA:                | 15/09/2025                                         |
| CLIENTE:  | PREFEITURA MUNICIPAL DE SARANDI                                                 | ESCALA:              | 1/500                                              |
| CNPJ:     | 78.200.482/0001-10                                                              | DESENVOLVIMENTO:     | ENG. LEO RENUA                                     |
| LOCAL:    | Avenida Nova Aurora - Sarandi<br>Rua Prof.ª Abegair Corina dos Santos - Maringá | PRANCHAS:            | 1/7                                                |
| ASSUNTO:  | PROJETO PAVIMENTAÇÃO ASFÁLTICA<br>DETALHAMENTOS                                 |                      |                                                    |
| EXECUÇÃO: | PREFEITURA MUNICIPAL DE SARANDI<br>CNPJ: 78.200.482/0001-10                     | RESPONSÁVEL TÉCNICO: | LEO RENUA DE OLIVEIRA<br>ENG. CIVIL CREA RO 2091/D |