




SITUAÇÃO
S/ Escala

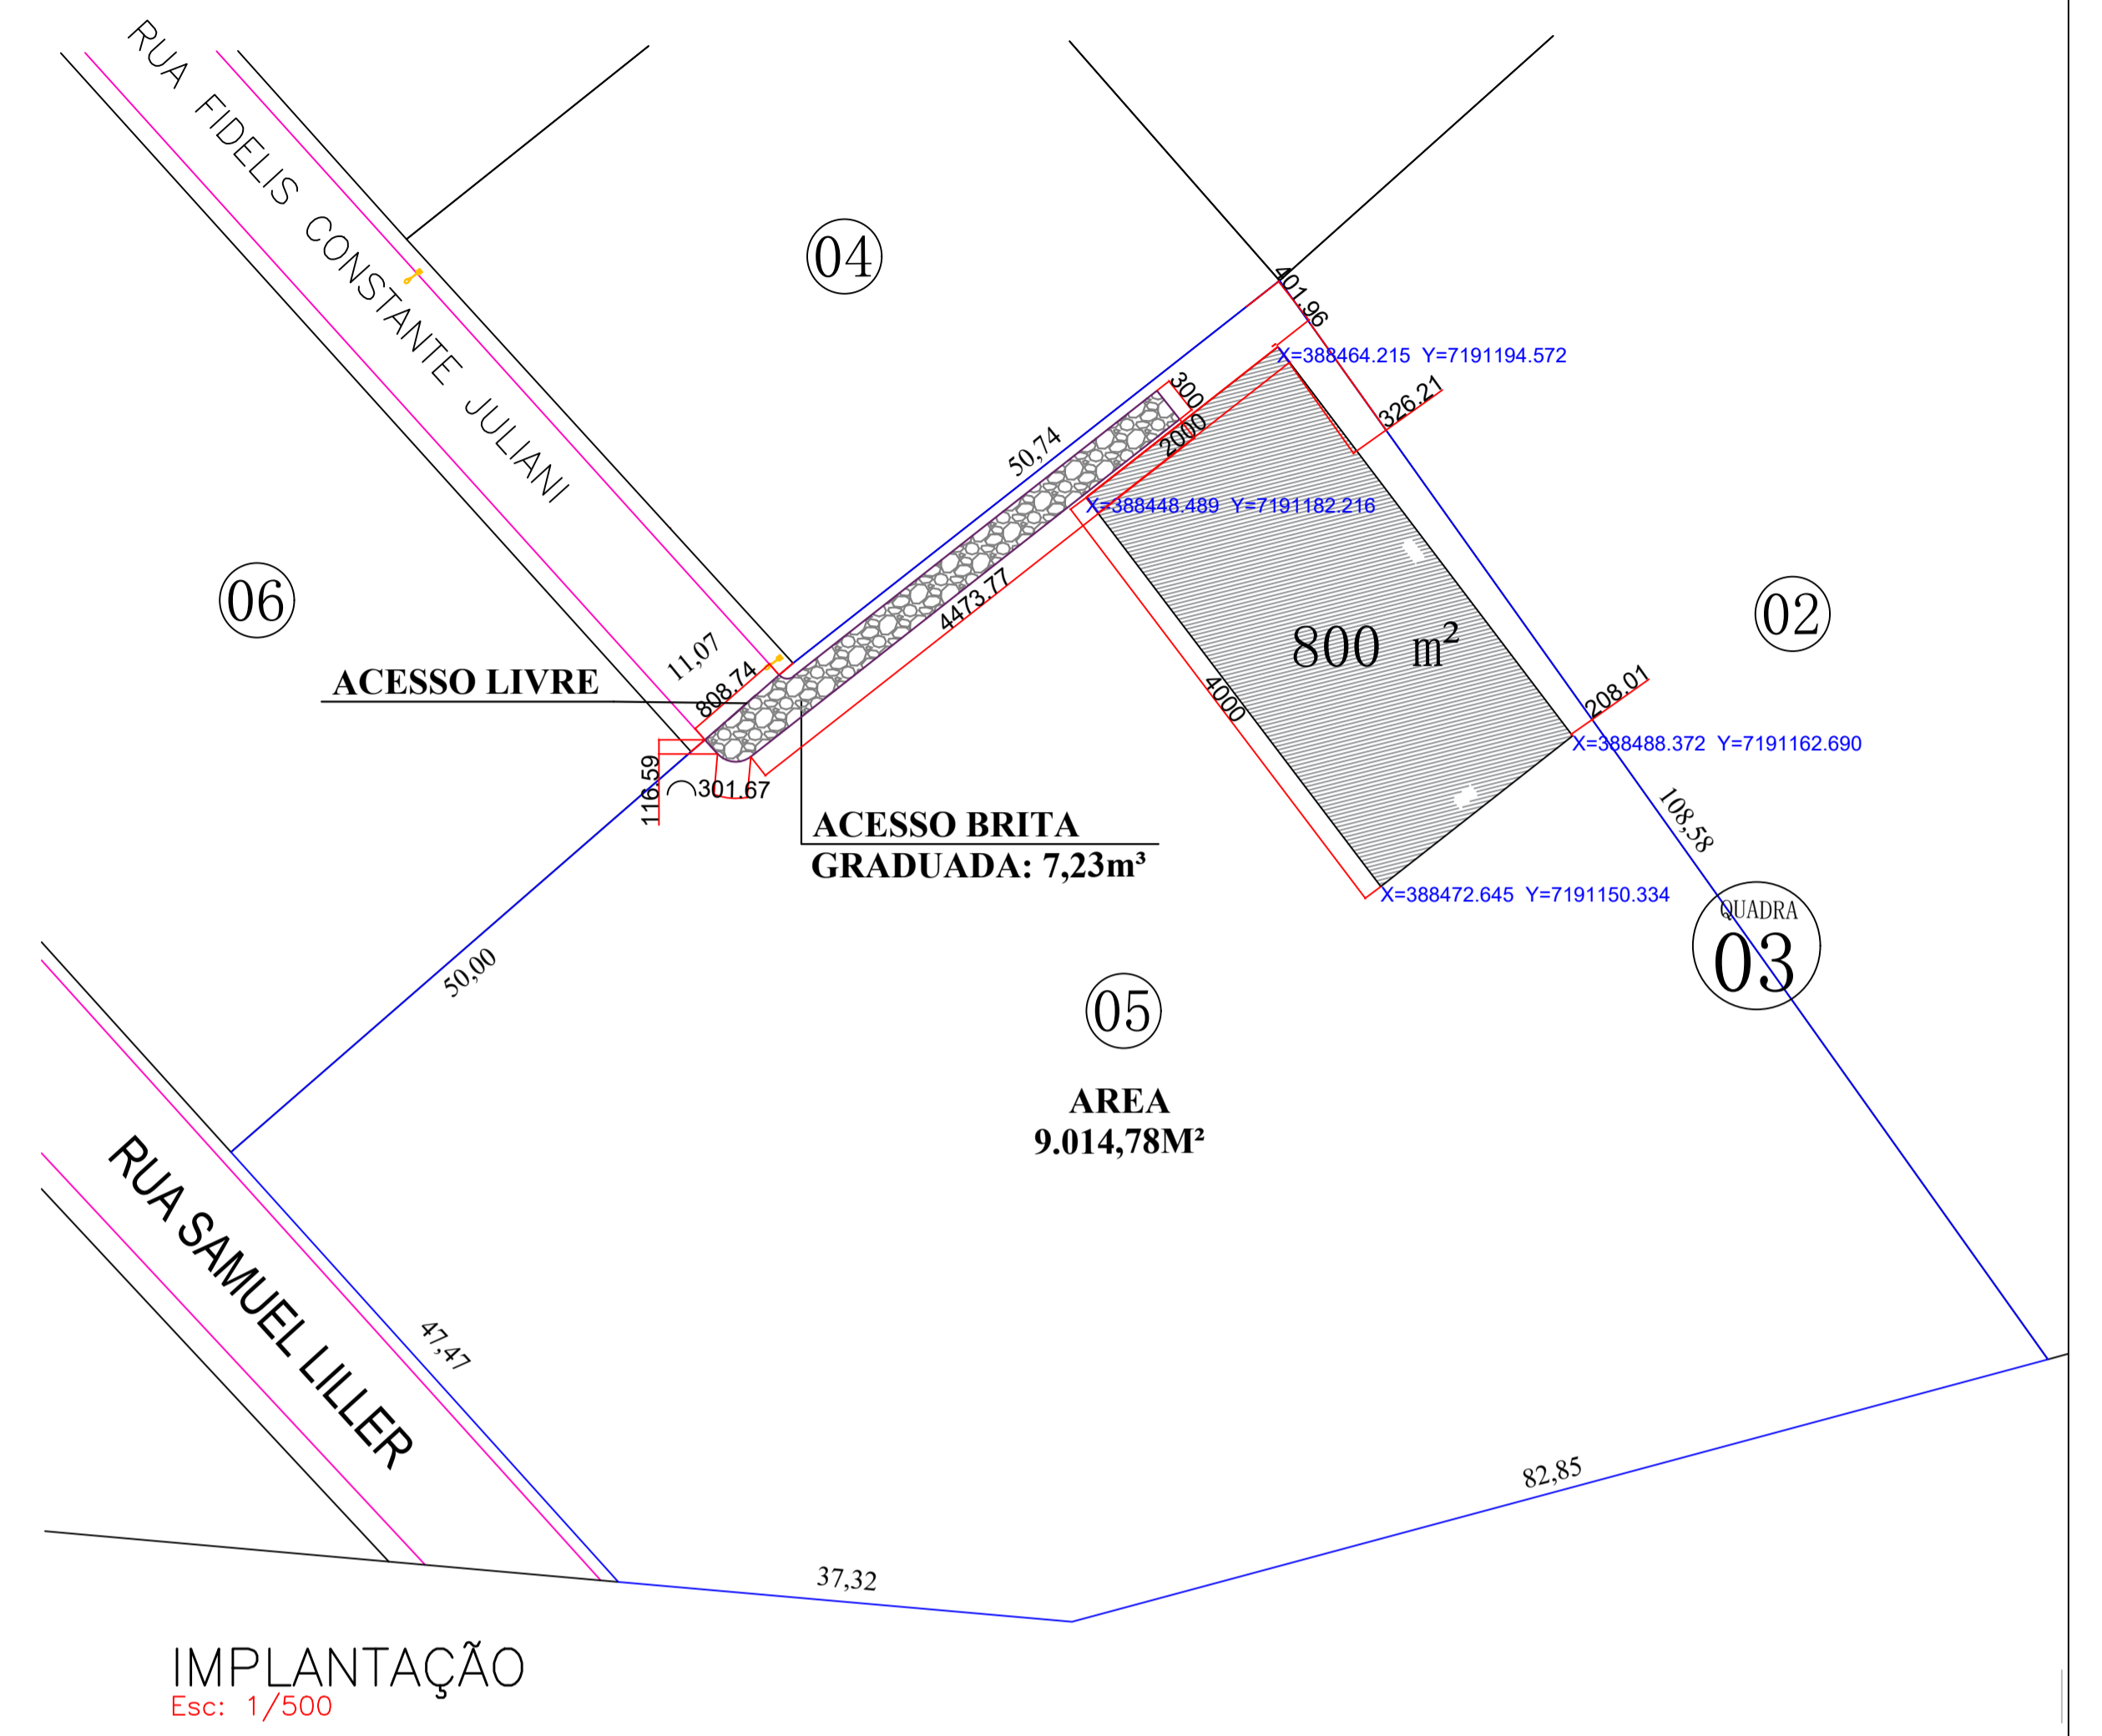

IMPLANTAÇÃO
Esc: 1/500

local: CANTAGALO Industrial	finalidade e endereço da obra: BARRAÇÃO INDUSTRIAL RUA FIDELIS CONSTANTE JULIANI, INDUSTRIAL CANTAGALO/PR	folha: 1/1
escala: INDICADA	proprietário: PREFEITURA MUNICIPAL DE CANTAGALO CNPJ 78.279.981/0001-45	arquivo digital:
data: 08/2025	Última Atualização: 06/2025	
desenho: Alini Suchow	Conteúdo: PLANTA DE SITUAÇÃO NO PERÍMETRO URBANO; PLANTA DE IMPLANTAÇÃO.	
Resp.p/ Projeto: Eng. Civil Thiago Piovesan CREA PR-184344/D		Resp.p/Fiscalização: Eng. Civil Thiago Piovesan CREA PR-184344/D

OS PROJETOS ESTÃO SENDO ENTREGUES DE ACORDO COM O ATO 37/92 CREA/PR, LEGISLAÇÕES ESTADUAIS E FEDERAIS PERTINENTES, DECRETO Nº 5.206/2004 E SUAS ALTERAÇÕES, QUE TRATA SOBRE A ACESSIBILIDADE UNIVERSAL, NORMAS TÉCNICAS ABNT, CÓDIGO DE OBRAS DO MUNICÍPIO - LOI 765/2009, BEM COMO SUAS ALTERAÇÕES. ESTAMOS CIENTES DAS PENALIDADES PREVISTAS NA MESMA, ESPECIALMENTE NO QUE TANGE A FALSAS INFORMAÇÕES, PROJETO EM DESACORDO COM AS SUAS DETERMINAÇÕES E A EXECUÇÃO DA OBRA EM DESACORDO COM O PROJETO APROVADO, E DE NOSSO CONHECIMENTO QUE A EXECUÇÃO DAS OBRAS LICENCIADAS, SOBREIRA, PROFISSÃO AÇÃO FISCAL POR PARTE DO MUNICÍPIO E CREA/PR, NÃO SENDO EXPEDIDO O CERTIFICADO DE CONCLUSÃO DE OBRA ENQUANTO A CONTRUÇÃO NÃO ESTIVER COMPLETAMENTE REGULADA E O QUITADO OS DEBITOS PROVENIENTE DAS MULTAS EVENTUALMENTE IMPOSTAS, ESTAMOS CIENTES QUE AS CONTRUÇÕES EXECUTADAS EM DESACORDO COM A LEGISLAÇÃO SENDO DEMOUIDAS REENTRANDO O MUNICÍPIO DE QUALQUER OBRAS.