



2 PLANTA COBERTURA

1:75

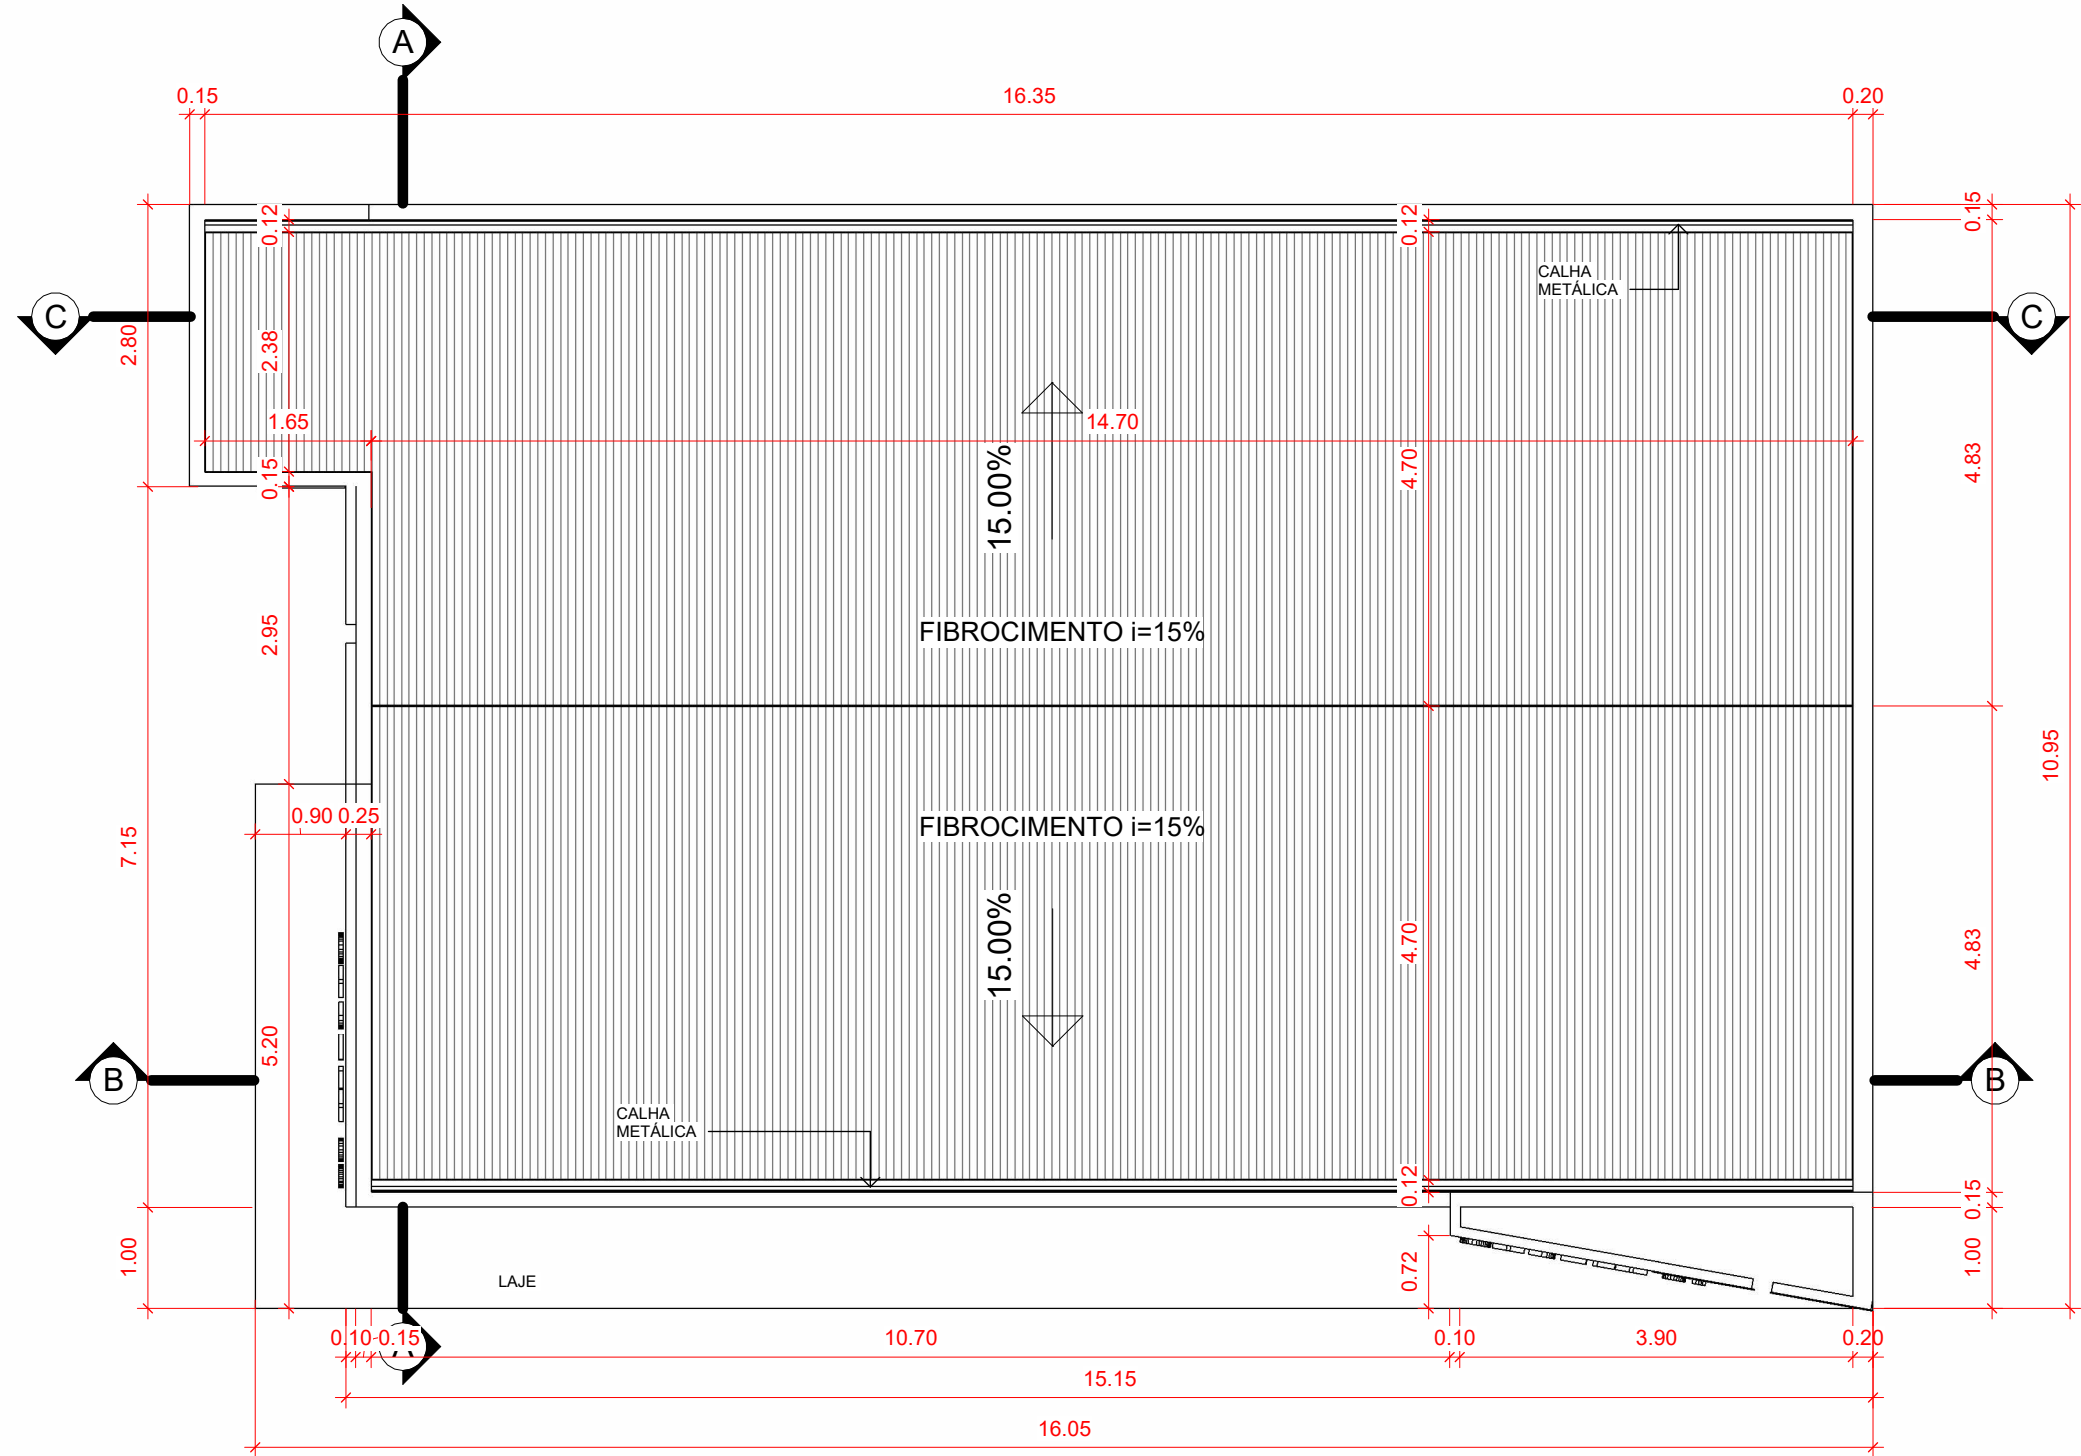


1 PLANTA BAIXA TÉRREO

1:50

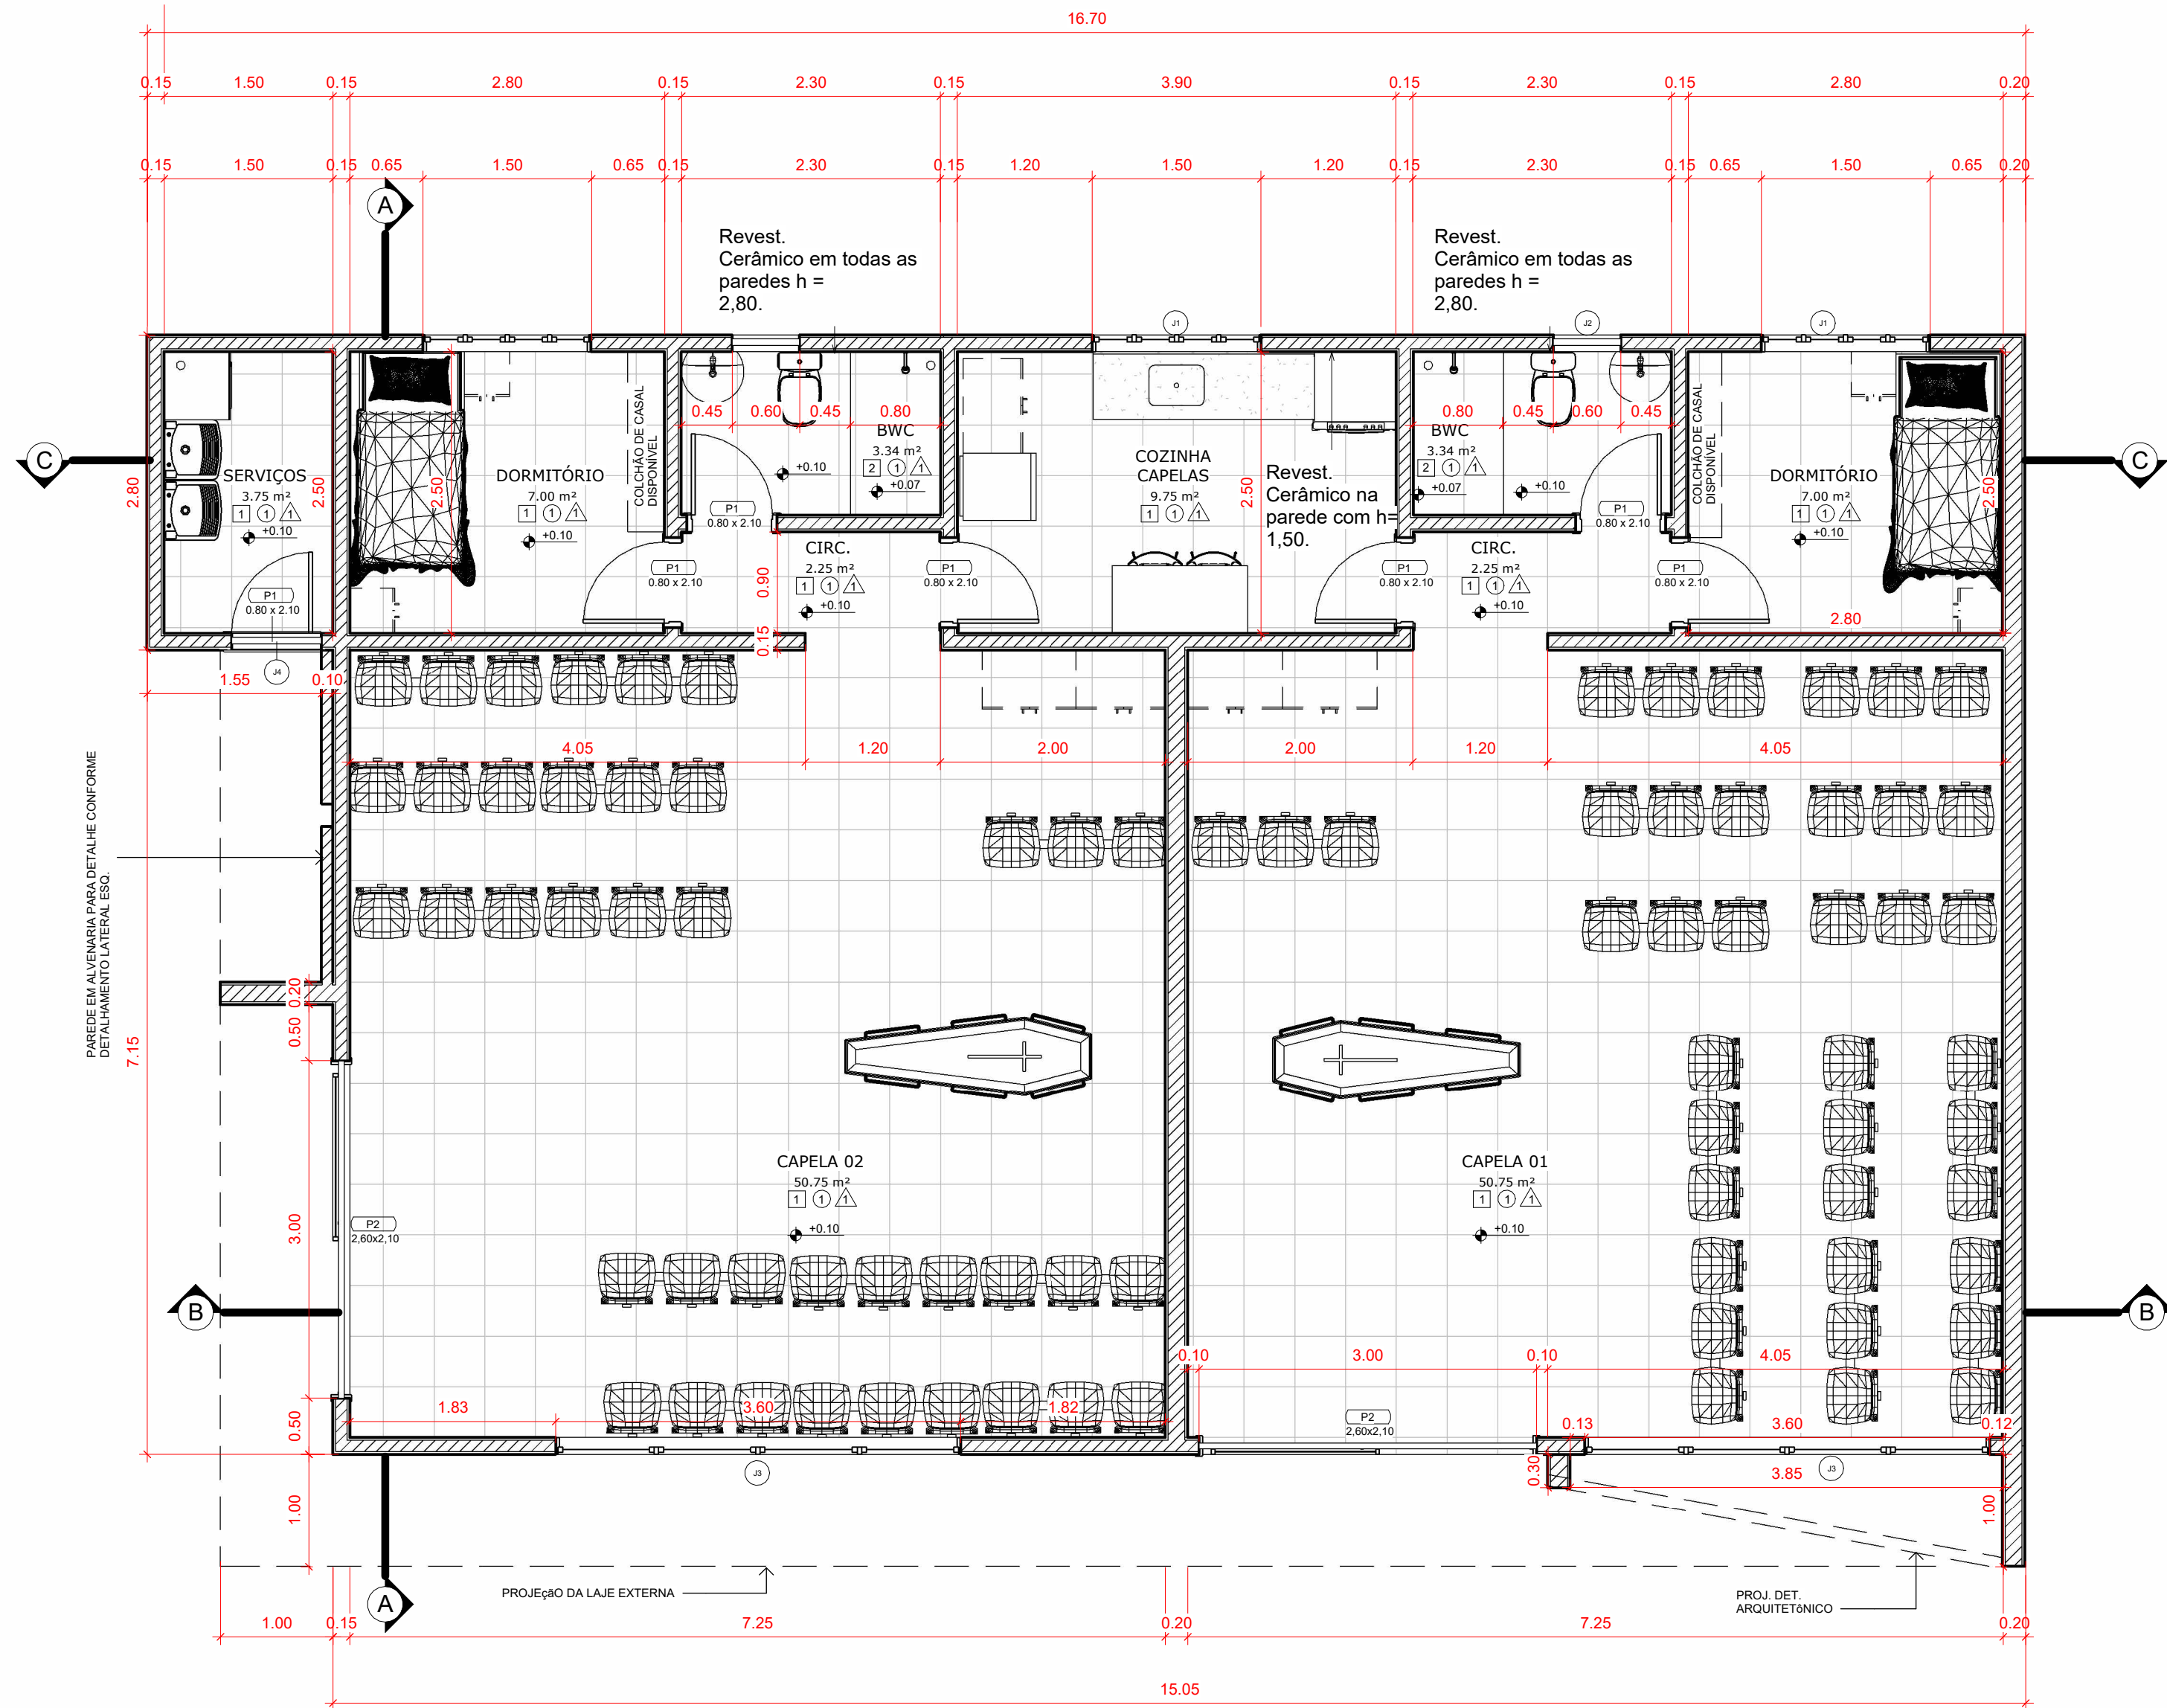


3 SITUAÇÃO

1:300

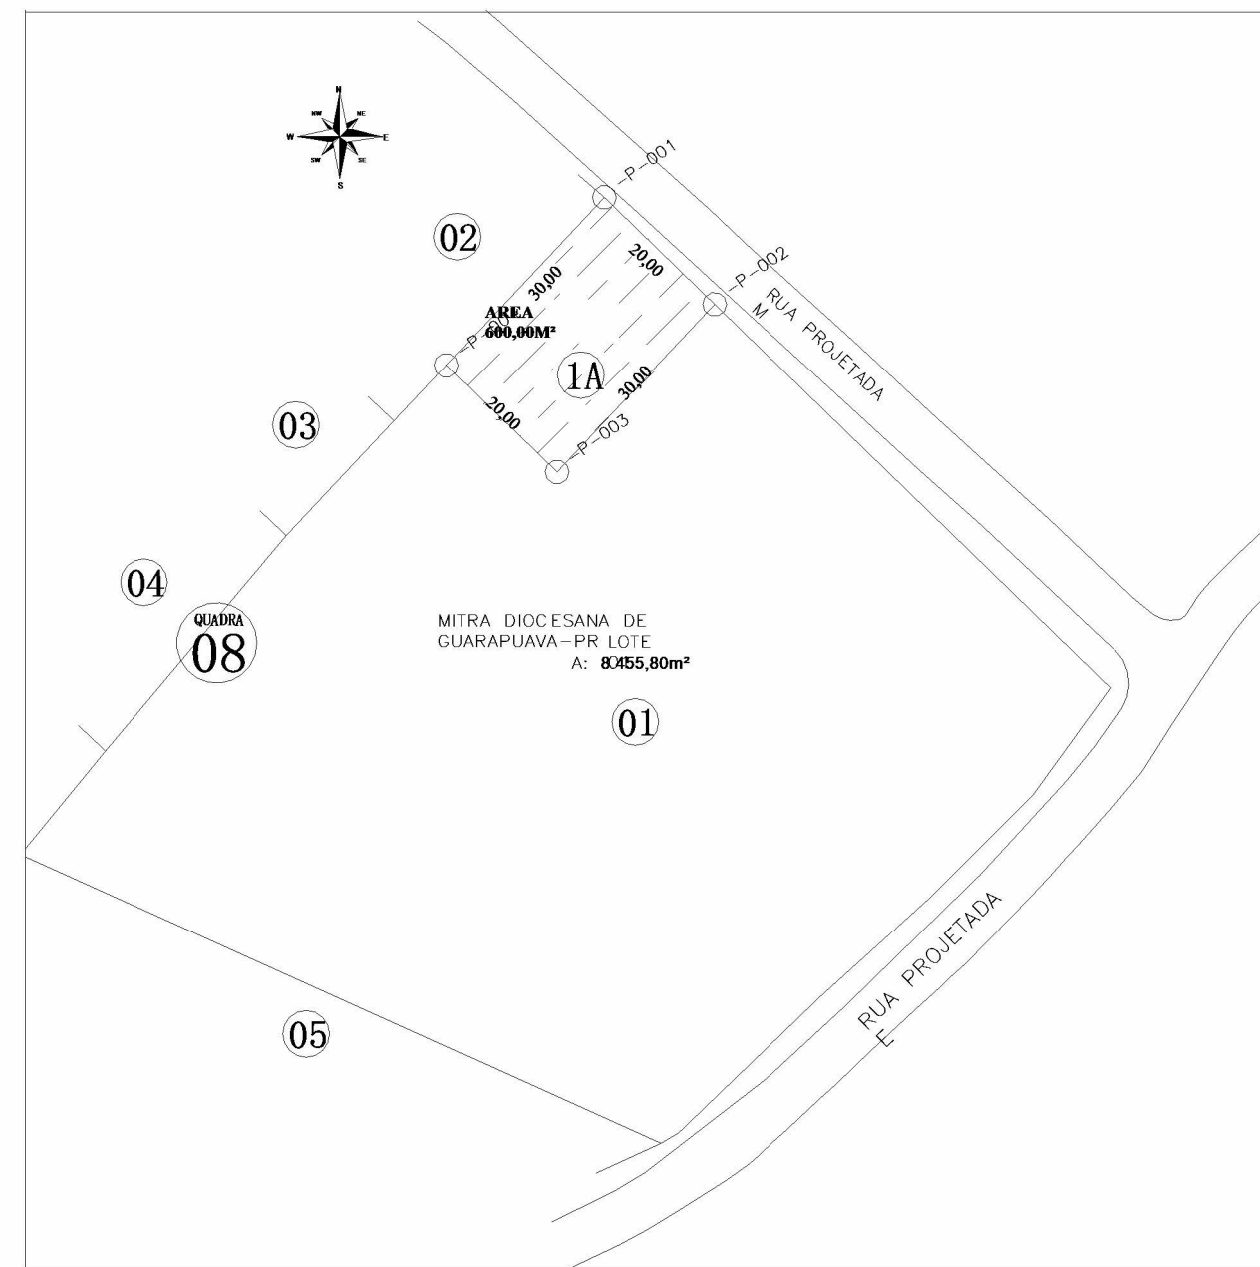

4 IMPLANTAÇÃO

1:150

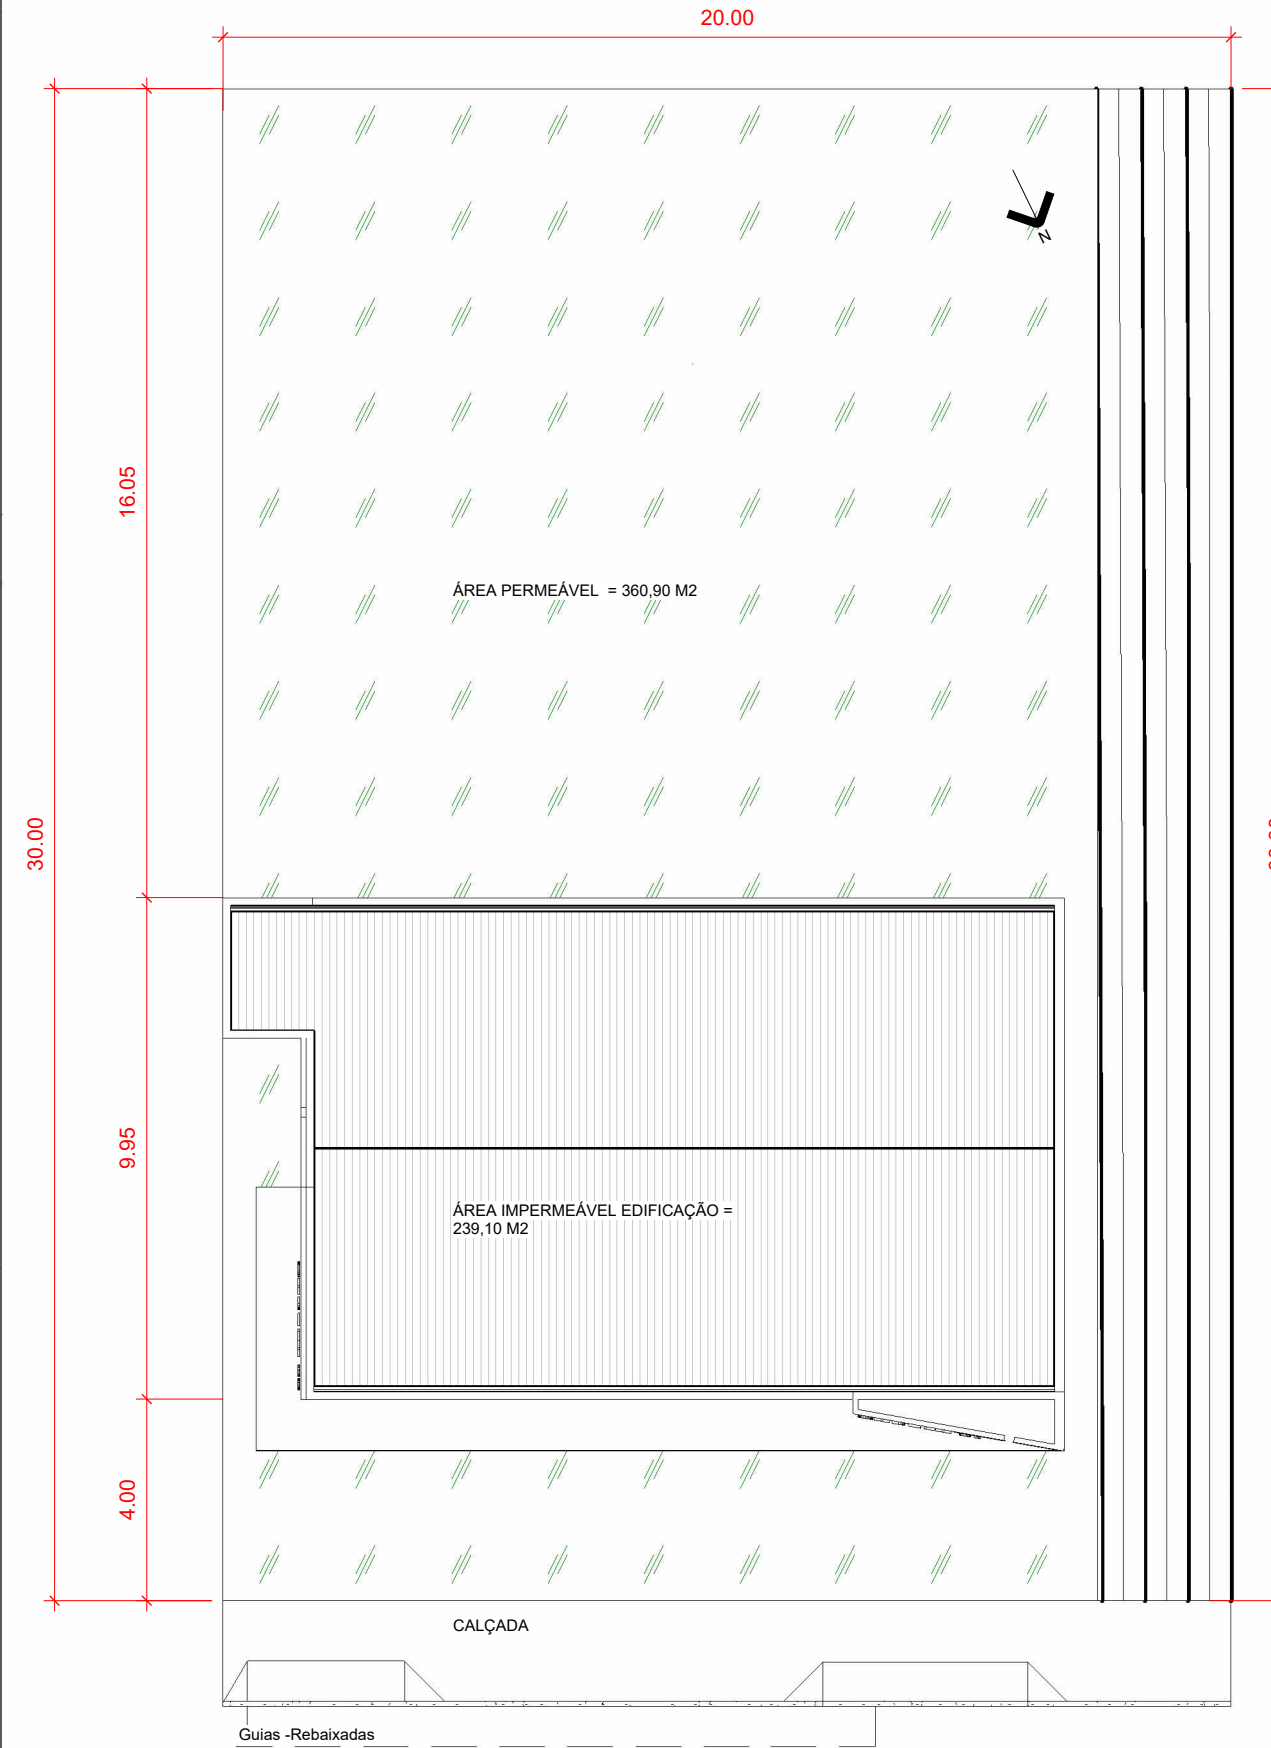

APROVAÇÃO

ESTATÍSTICA

ÁREA DO TERRENO:	600,00 m2	TAXA DE OCUPAÇÃO:	25,72 %
Nº LOTE	LOTE 01-A	TAXA PERMEABILIDADE:	60,15 %
Nº DA QUADRA:	Quadra Nº 08		
ÁREA Á CONSTRUIR:	154,37 m2	COEFICIENTE APROV.	0,2572
ÁREA ÚTIL DA CONSTRUÇÃO:	140,18 m2	NÚMERO DE PAVIMENTOS:	01

Responsável Técnico pelo Projeto:	WANDER LUAN BLANK ZENTIL:06700571936 WANDER LUAN BLANK ZENTIL ENGENHEIRO CIVIL - CREA-PR 177.079/D	Assinatura: Representante por WANDER LUAN BLANK ZENTIL:06700571936 
-----------------------------------	---	---

Escala:	Obra:	Folha:
INDICADA	CONSTRUÇÃO INSTITUCIONAL - CAPELA DUPLA - DISTRITO CAVACO - PR.	A1
Município:	Conteúdo:	Data:
CANTAGALO - PR	PLANTA BAIXA; PLANTA COBERTURA; SITUAÇÃO; IMPLANTAÇÃO e TABELAS DE QUANTITATIVOS.	JANEIRO/2025
Arquivo Digital:		Desenho:
WANDER		POLIANA

Proprietário:	Prancha:
PREFEITURA MUNICIPAL DE CANTAGALO - PR CNPJ: 78.279.981/0001-45	01/02

ESPECIFICAÇÕES MATERIAIS

PISO	01 - Piso em concreto magro 7 cm e Revest. cerâmico na cor bege ou similar 45x45, assentado com argamassa e rejunte cor cinza claro.
PAREDE	01- Pintura interna na cor branco gelo sobre massa corrida. 02 - Revest. cerâmico na cor bege ou similar 33x45, assentado com argamassa e rejunte cor cinza claro, com altura de 2,80m.
TETO	01- Forro de PVC.

FITAS DE LED

CAPELA 01 = 7,60 METROS DE LED
CAPELA 02 = 23,30 METROS DE LED

TOTAL= 30,90 M.

TABELA DE FORRO

TIPO	ÁREA TOTAL
FORRO DE PVC	140,17 m²

TABELA DE PORTAS

CÓDIGO	NÍVEL	LARGURA	ALTURA	QUANTIDADE	TIPO
P1	TÉRREO	0.80	2.10	7	PORTA DE ABRIR MADEIRA
P2	TÉRREO	3.00	2.10	2	PORTA DE CORRER 4 FOLHAS - ALUMÍNIO BRANCO - VIDRO INCOLOR

TABELA DE JANELAS

CÓDIGO	NÍVEL	LARGURA	ALTURA	PEITORIL	QUANTIDADE	TIPO
J1	TÉRREO	1.50	1.20	0.90	3	JANELA DE CORRER 4 FOLHAS - ALUMÍNIO BRANCO - VIDRO INCOLOR
J2	TÉRREO	0.60	0.60	1.50	2	JANELA MAXIM AR - VIDRO FOSCO
J3	TÉRREO	3.60	1.80	0.30	2	JANELA DE CORRER 4 FOLHAS - ALUMÍNIO BRANCO - VIDRO INCOLOR
J4	TÉRREO	0.80	0.60	2.20	1	JANELA MAXIM AR - VIDRO FOSCO

LEVANTAMENTO DE MATERIAIS EM PAREDES

MATERIAL: NOME	MATERIAL: ÁREA
ALVENARIA	319.60 m²
ARGAMASSA + REVEST. CERÂMICO TIPO GRÊS 33X45	56.05 m²
MASSA ACRÍLICA + PINTURA CINZA CLARO	285.83 m²
MASSA ACRÍLICA + PINTURA CINZA ESCURO	91.16 m²
MASSA CORRIDA + PINTURA BRANCO GELO	284.08 m²

LEVANTAMENTO DO MATERIAL E DET. DO PISO E LAJE FRONTAL

FAMÍLIA E TIPO	MATERIAL: ÁREA
Piso: PISO CONCRETO MAGRO 7 CM	138.14 m²
Piso: PISO LAJE FRONTAL CONCRETO 20 CM	65.72 m²
Piso: PISO REVESTIMENTO CERÂMICO TIPO GRÊS 45X45	141.46 m²

