



Planta Baixa
Esc: 1/50

- Legenda**
- 1 - Pintura acrílica nas paredes;
 - 2 - Pintura acrílica em teto;
 - 3 - Pintura em madeira;
 - 4 - Executar chapisco na alvenaria;
 - 5 - Executar reboco único;
 - 6 - Aplica fundo selador;
 - 7 - Executar fixamento do corrimão/guarda-corpo;
 - 8 - Aplicar fundo preparador tipo Zarcão;
 - 9 - Executar pintura alquídica sobre corrimão/guarda-corpo;
 - 10 - Executar remoção da porta metálica;
 - 11 - Instalar porta de correr de alumínio e vidro;
 - 12 - Limpeza e pequenos reparos na calha;
 - 13 - Remover o vidro existente;
 - 14 - Instalar porta de vidro temperado de abrir;
 - 15 - Executar rampa de concreto conforme detalhe indicado;
 - 16 - Executar preenchimento do piso para nivelamento conforme detalhe técnico 03;
 - 17 - Executar rampa para ligação dos blocos;
 - 18 - Demolir escada existente;
 - 19 - Adequar escada para melhor conforto;
 - 20 - Demolir calçada existente;
 - 21 - Construir nova calçada;
 - 22 - Executar tubulação para saída de água da Ar condicionada;
 - 23 - Remover guarda corpo existente;
 - 24 - Instalar guarda corpo metálico;
 - 25 - Executar forro PVC em toda a área;
 - 26 - Remover tela e mourões do cercamento existente;
 - 27 - Executar pilares de concreto armado;
 - 28 - Executar lixeira;
 - 29 - Abrir passagem no muro;
 - 30 - Troca de algumas telhas de fibrocimento;
 - 31 - Demolir muro de alvenaria de tijolos maciços existente;
 - 32 - Executar sistema estrutural de sapatas+vigas+pilares;
 - 33 - Instalar grades de alumínio conforme detalhamento;
 - 34 - Remover portão atual e instalar portão de abrir novo;

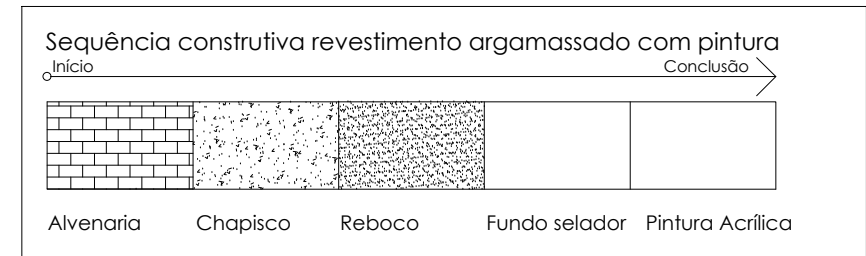

DETALHE TÉCNICO 01 - ACESSIBILIDADE ÁREA COBERTA

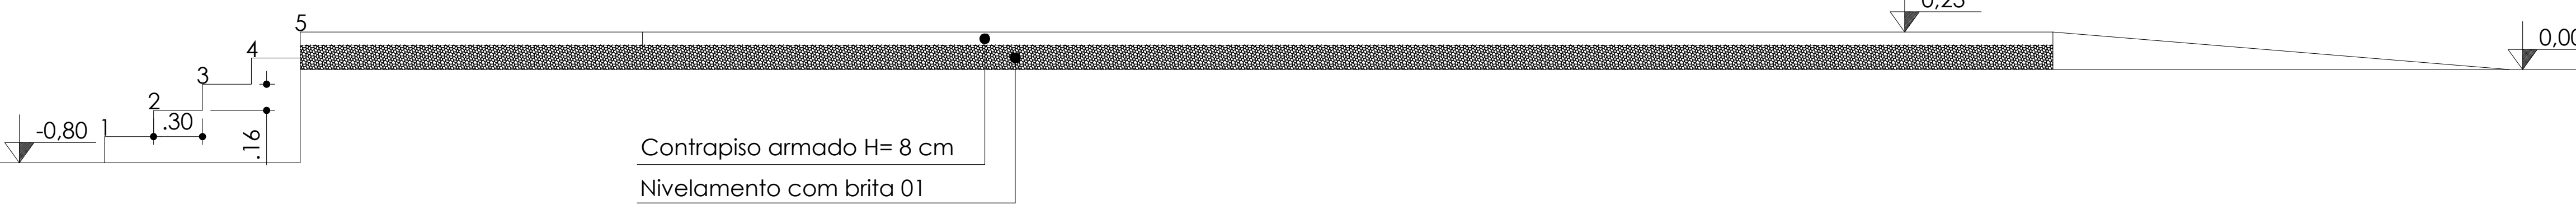

ENGEPROSUL ENGENHARIA LTDA
 CNPJ: 51.296.229/0001-56
 FONE: (51) 3531-1100
 CREA/SC: 225398-7
 RESPONSÁVEL TÉCNICO
 JONATAN CARDOSO DE OLIVEIRA - CREA/SC: 143410-3

PROJETO ARQUITETÔNICO DE REFORMA

GOVERNO MUNICIPAL DE TUNAPÓLIS
 SECRETARIA DE EDUCAÇÃO

OBJETO: EDIFICAÇÃO ESCOLAR
 Centro Educacional Helga Follmann
 LOCAL:
 Rua Afonso Rodrigues, 115 Centro - Tunápolis - SC

PROPRIETÁRIO:
 GOVERNO MUNICIPAL DE TUNAPÓLIS - CNPJ 78.488.198/0001/52
 DISCIPLINA:
 PLANTA BAIXA PAVTO. TERREIO
 DETALHES
 ESCALA:
 INDICADA
 PRANCHETA:
 REVISÃO/DATA:
 01/03
 PROJ./2023/02

RESPONSÁVEL TÉCNICO PROJETO: JONATAN CARDOSO DE OLIVEIRA
 PROPRIETÁRIO: GOVERNO MUNICIPAL DE TUNAPÓLIS
 Engenheiro Civil - CREA/SC: 143410-3
 Fone: 47 9 9537-5748 / 51 9 9558-8779
 CIVIL - 16.08.2023

ARQUITETÔNICO