


NOTA 01:

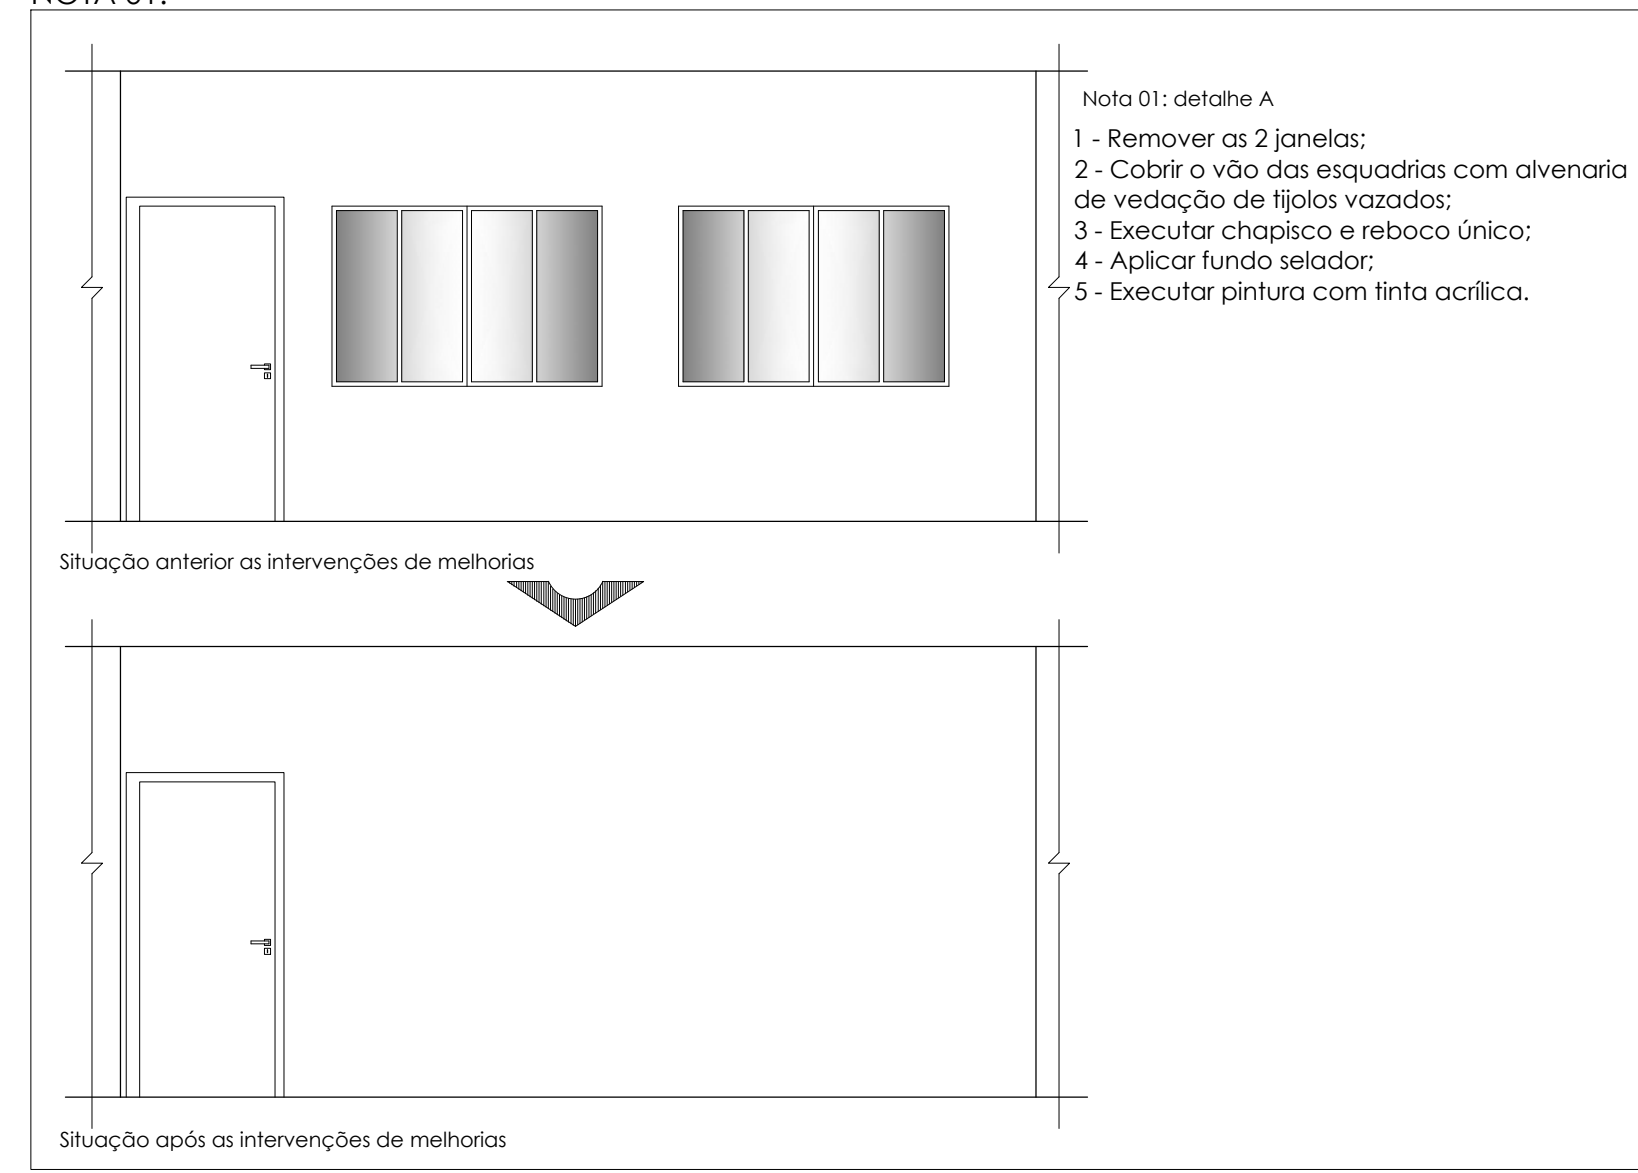

- Nota 01: detalhe A
- 1 - Remover as 2 janelas;
 - 2 - Cobrir o vão das esquadrias com alvenaria de vedação de tijolos vazados;
 - 3 - Executar chapisco e reboco único;
 - 4 - Aplicar fundo selador;
 - 5 - Executar pintura com tinta acrílica.

Legenda

- 1 - Pintura acrílica nas paredes;
- 2 - Pintura acrílica em teto;
- 3 - Pintura em madeira ;
- 4 - Remover janelas;
- 5 - Executar alvenaria no vão das janelas;
- 6 - Executar chapisco na alvenaria;
- 7 - Executar reboco único;
- 8 - Aplica fundo selador;
- 9 - Executar lixamento do corrimão;
- 10 - Aplicar fundo preparador tipo Zarcão;
- 11 - Executar pintura alquídica sobre corrimão;

ENGEPROSUL ENGENHARIA LTDA
 CNPJ: 51.295.229/0001-56
 FORQUILHINHA | SC
 CREA/SC: 225308-7

RESPONSÁVEL TÉCNICO
 JONATAN CARDOSO DE OLIVEIRA - CREA/SC: 143410-3

PROJETO ARQUITETÔNICO DE REFORMA

GOVERNO MUNICIPAL DE TUNÁPOLIS
 SECRETARIA DE EDUCAÇÃO

OBRA:
 EDIFICAÇÃO ESCOLAR
 Centro Educacional Helga Follmann

LOCAL:
 Rua Afonso Rodrigues, 115 Centro - Tunápolis - SC

PROPRIETÁRIO:
 GOVERNO MUNICIPAL DE TUNÁPOLIS - CNPJ 78.486.198.0001/52

DISCRIMINAÇÃO: PLANTA BAIXA PAVTO. SUPERIOR DETALHES	ESCALA: INDICADA	PRANCHA: 03/03
REVISÃO/DATA: R02 / 20/05/26		

RESPONSÁVEL TÉCNICO PROJETO	PROPRIETÁRIO
JONATAN CARDOSO DE OLIVEIRA Engenheiro Civil - CREA/SC 143410-3 Fone: 47 9 9637.5748 / 51 9 9558-8739	GOVERNO MUNICIPAL DE TUNÁPOLIS CNPJ 78.486.198.0001/52

ARQUITETÔNICO