


## PLANTA DE COBERTURA
ESCALA 1:125

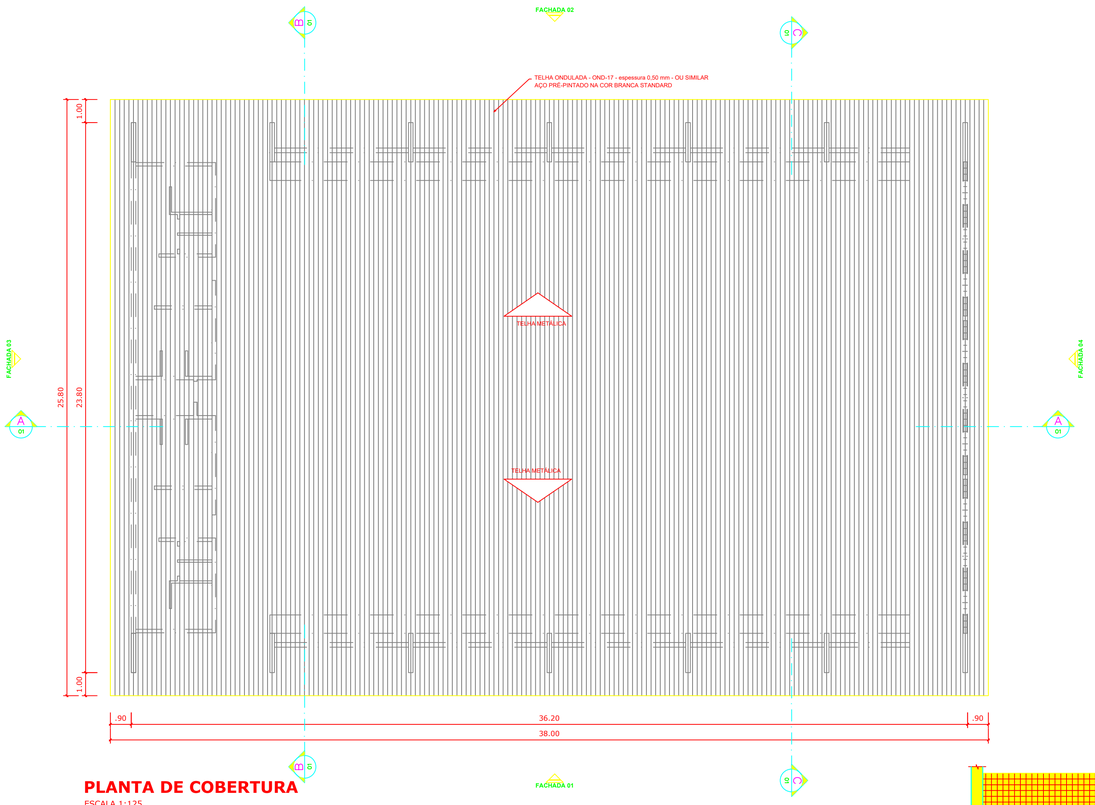


## FACHADA 01
ESCALA 1:125




## FACHADA 02
ESCALA 1:125

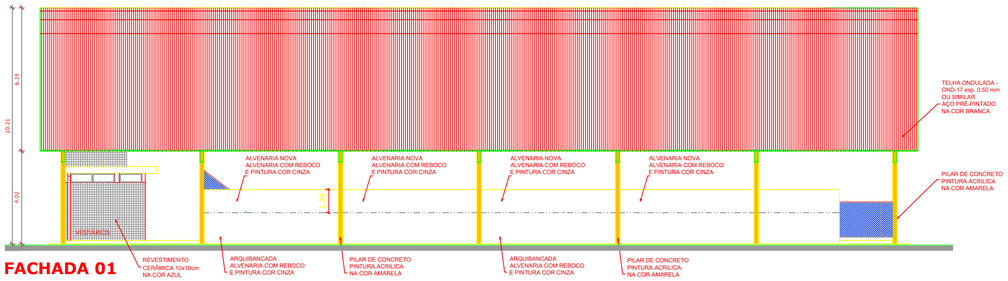


## VISTA DO ALAMBRADO (FUNDOS)
**ESCALA** 1:50

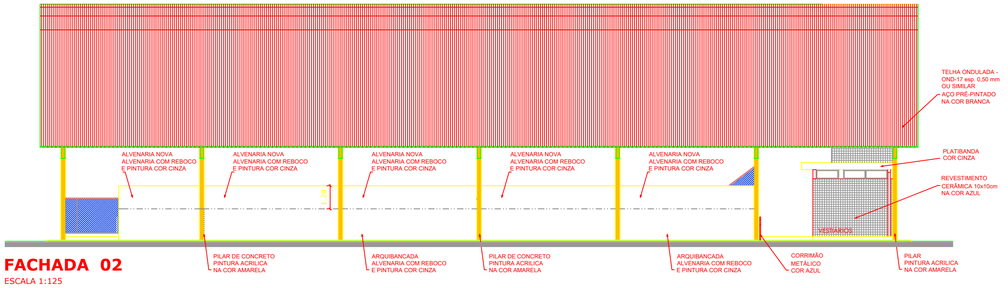


## VISTA DO ALAMBRADO (LATERAL)
**ESCALA** 1:50

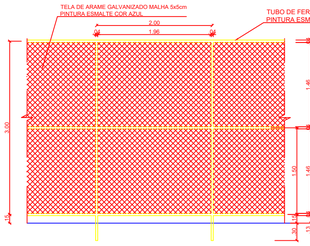


## VESTIÁRIO: VISTA G- FACHADA LATERAL
ESCALA 1:50

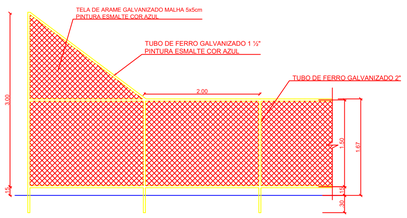


## VESTIÁRIO: VISTA F- FACHADA LATERAL
ESCALA 1:50

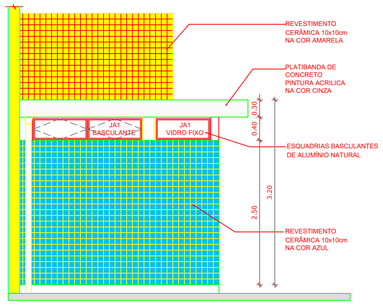


## FACHADA 03
ESCALA 1:100

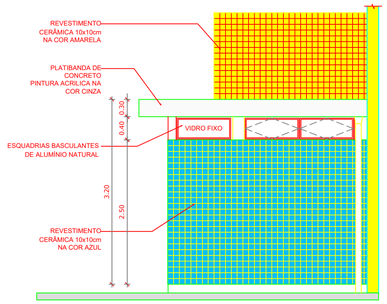


## FACHADA 04
ESCALA 1:100


ENGEPROSUL ENGENHARIA LTDA
**CNPJ: 51.296.229/0001-56**
**FORQUILHINHA | SC**
**CREA/SC: 225308-7**

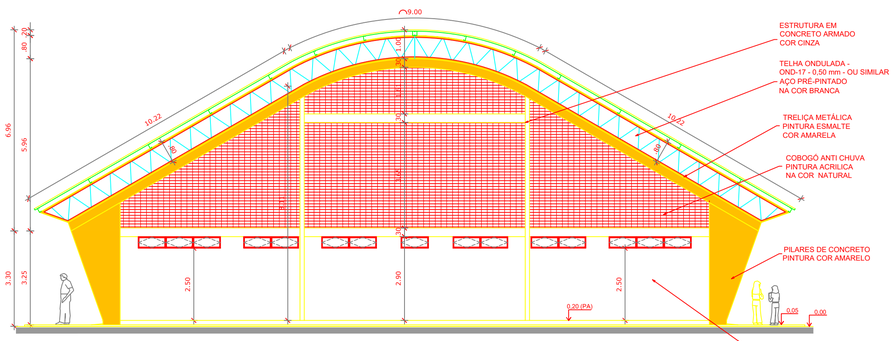**RESPONSÁVEL TÉCNICO**
**JONATAN CARDOSO DE OLIVEIRA - CREA/SC: 143410-3**


ARQUITETÔNICO
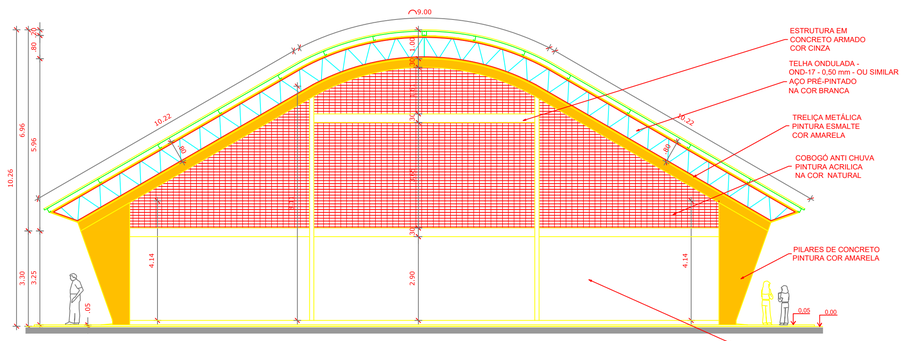
# PROJETO ARQUITETÔNICO DE REFORMA

**GOVERNO MUNICIPAL DE TUNÁPOLIS**
**SECRETARIA DE EDUCAÇÃO**

OBRA:
EDIFICAÇÃO ESCOLAR
Ginásio Amarelo

LOCAL:
Rua João Castilho, S/N Centro - Tunápolis - SC

PROPRIETÁRIO:
GOVERNO MUNICIPAL DE TUNÁPOLIS - CNPJ 78.486.198.0001/52

DISCRIMINAÇÃO:
PLANTA DE COBERTURA, FACHADAS 01,02,03,04, VISTAS G,F e VISTAS DO ALAMBRADO.

ESCALA: INDICADA

REVISÃO/DATA: R00 / 25/06/26

PRANCHA: 02/02

RESPONSÁVEL TÉCNICO PROJETO

JONATAN CARDOSO DE OLIVEIRA:02381107029
Assinado de forma digital por JONATAN CARDOSO DE OLIVEIRA:02381107029
Dados: 2026.07.06 13:37:55 -03'00'

JONATAN CARDOSO DE OLIVEIRA
Engenheiro Civil ª CREA/SC 143410-3
Fone: 51 92007-1762 / 51 99558-8739

PROPRIETÁRIO

GOVERNO MUNICIPAL DE TUNÁPOLIS
CNPJ 78.486.198.0001/52