


**NOTA DE SERVIÇO DE PAVIMENTO ACABADO**

**Rua Estádio**

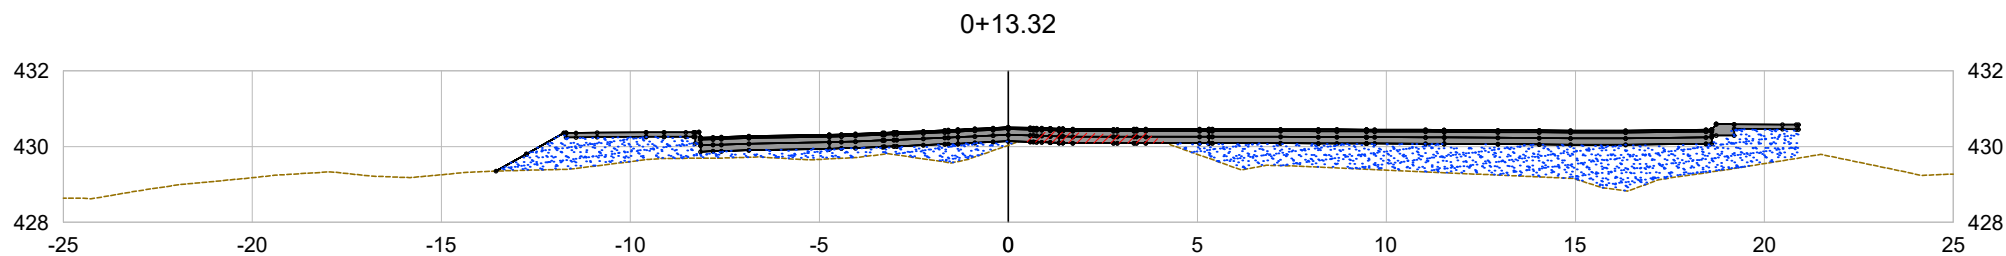

PLATAFORMA ACABADA PTO.  
LADO ESQUERDO DIST.  
COTA

PLATAFORMA ACABADA PTO.  
LADO DIREITO DIST.  
COTA

0+13.32

EMITENTE



Cota terreno = 430.03  
Cota projeto = 430.509


OBJETO:

NOTA DE SERVIÇO DE PAVIMENTO ACABADO

ESCALA  
1:200

CÓDIGO


Rua Estádio-1

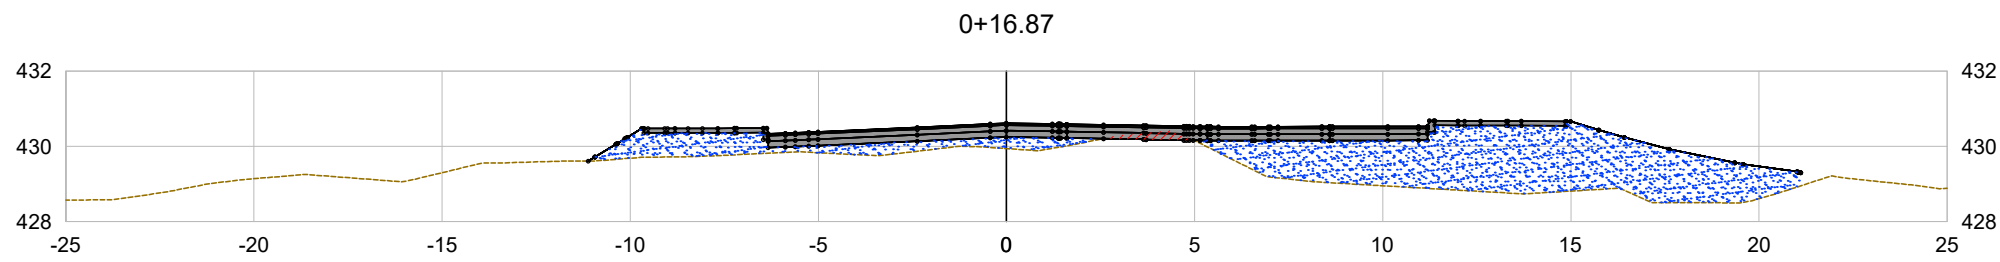

PLATAFORMA ACABADA PTO.  
LADO ESQUERDO DIST.  
COTA

PLATAFORMA ACABADA PTO.  
LADO DIREITO DIST.  
COTA

|                        |  |                                 |                                      |                         |
|------------------------|--|---------------------------------|--------------------------------------|-------------------------|
| 0+16.87                |  | <div>EMITENTE</div> <div></div> | OBJETO:                              |                         |
|                        |  |                                 | NOTA DE SERVIÇO DE PAVIMENTO ACABADO |                         |
| Cota terreno = 429.94  |  |                                 |                                      |                         |
| Cota projeto = 430.619 |  |                                 | ESCALA<br>1:200                      | CÓDIGO<br>Rua Estádio-2 |

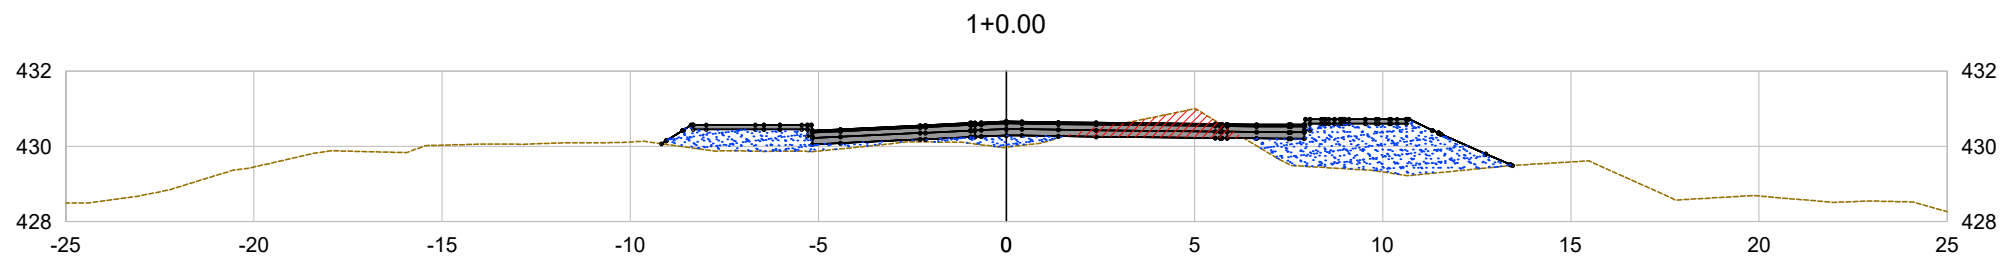

PLATAFORMA ACABADA PTO.  
LADO ESQUERDO DIST.  
COTA

PLATAFORMA ACABADA PTO.  
LADO DIREITO DIST.  
COTA

1+0.00

EMITENTE



Cota terreno = 429.98  
Cota projeto = 430.665


OBJETO:

NOTA DE SERVIÇO DE PAVIMENTO ACABADO

ESCALA  
1:200

CÓDIGO

Rua Estádio-3

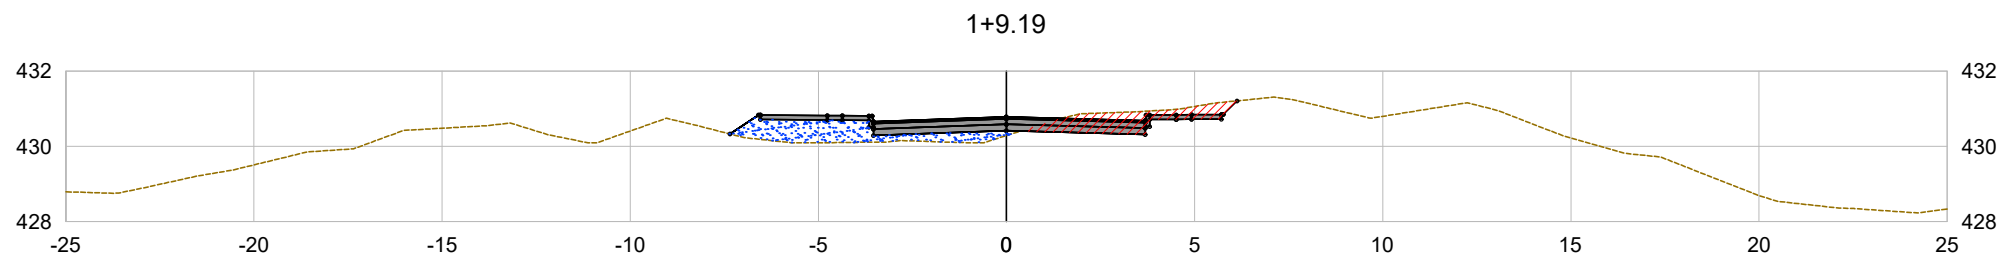

PLATAFORMA ACABADA PTO.  
LADO ESQUERDO DIST.  
COTA

PLATAFORMA ACABADA PTO.  
LADO DIREITO DIST.  
COTA

1+9.19

EMITENTE



Cota terreno = 430.29  
Cota projeto = 430.785


OBJETO:

NOTA DE SERVIÇO DE PAVIMENTO ACABADO

ESCALA  
1:200


CÓDIGO

Rua Estádio-4

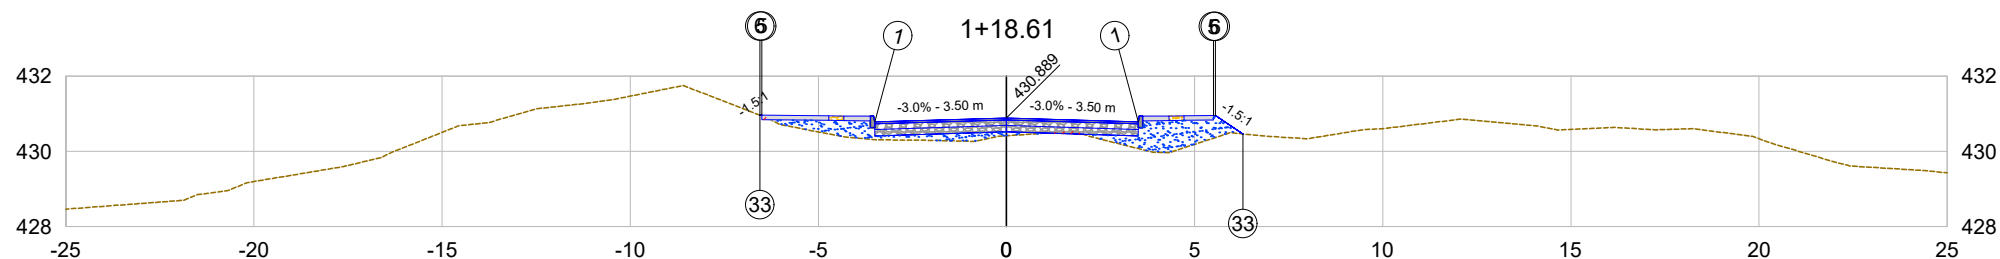


|                                  |                                        |                        |                        |                         |
|----------------------------------|----------------------------------------|------------------------|------------------------|-------------------------|
| PLATAFORMA ACABADA LADO ESQUERDO | PTO. 1<br>DIST. -3.500<br>COTA 430.784 | 5<br>-6.500<br>430.963 | 6<br>-6.550<br>430.964 | 33<br>-6.552<br>430.963 |
| PLATAFORMA ACABADA LADO DIREITO  | PTO. 1<br>DIST. 3.500<br>COTA 430.784  | 5<br>5.500<br>430.953  | 6<br>5.550<br>430.954  | 33<br>6.284<br>430.465  |

|                        |                                                                                                 |                                      |               |
|------------------------|-------------------------------------------------------------------------------------------------|--------------------------------------|---------------|
| 1+18.61                | EMITENTE<br> | OBJETO:                              |               |
|                        |                                                                                                 | NOTA DE SERVIÇO DE PAVIMENTO ACABADO |               |
| Cota terreno = 430.42  |                                                                                                 | ESCALA                               | CÓDIGO        |
| Cota projeto = 430.889 |                                                                                                 | 1:200                                | Rua Estádio-5 |

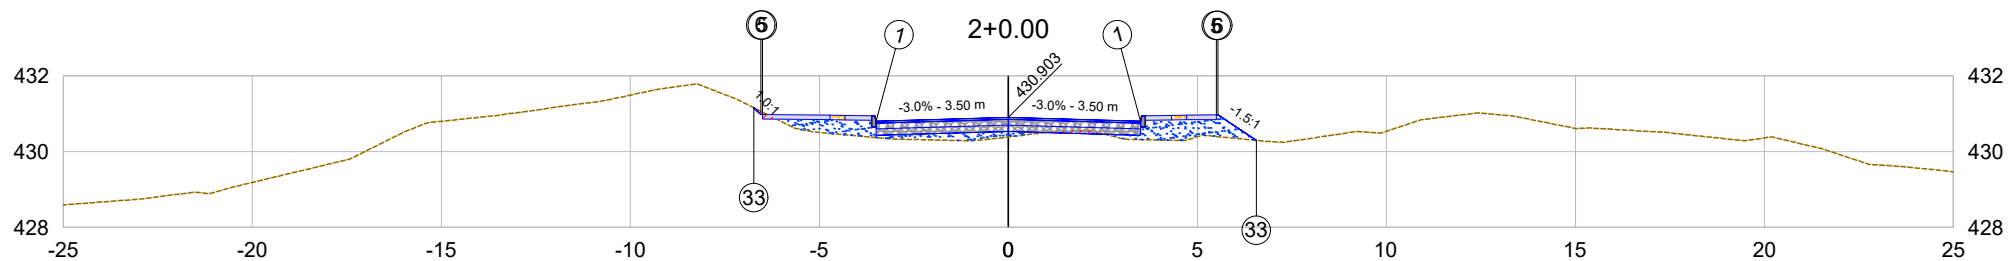


|                                  |                 |                        |                        |                        |                         |
|----------------------------------|-----------------|------------------------|------------------------|------------------------|-------------------------|
| PLATAFORMA ACABADA LADO ESQUERDO | PTO. DIST. COTA | 1<br>-3.500<br>430.798 | 5<br>-6.500<br>430.977 | 6<br>-6.550<br>430.978 | 33<br>-6.730<br>431.157 |
| PLATAFORMA ACABADA LADO DIREITO  | PTO. DIST. COTA | 1<br>3.500<br>430.798  | 5<br>5.500<br>430.967  | 6<br>5.550<br>430.968  | 33<br>6.559<br>430.295  |

|                                                 |                                                                                                 |                                      |                         |
|-------------------------------------------------|-------------------------------------------------------------------------------------------------|--------------------------------------|-------------------------|
| 2+0.00                                          | EMITENTE<br> | OBJETO:                              |                         |
|                                                 |                                                                                                 | NOTA DE SERVIÇO DE PAVIMENTO ACABADO |                         |
| Cota terreno = 430.39<br>Cota projeto = 430.903 |                                                                                                 | ESCALA<br>1:200                      | CÓDIGO<br>Rua Estádio-6 |

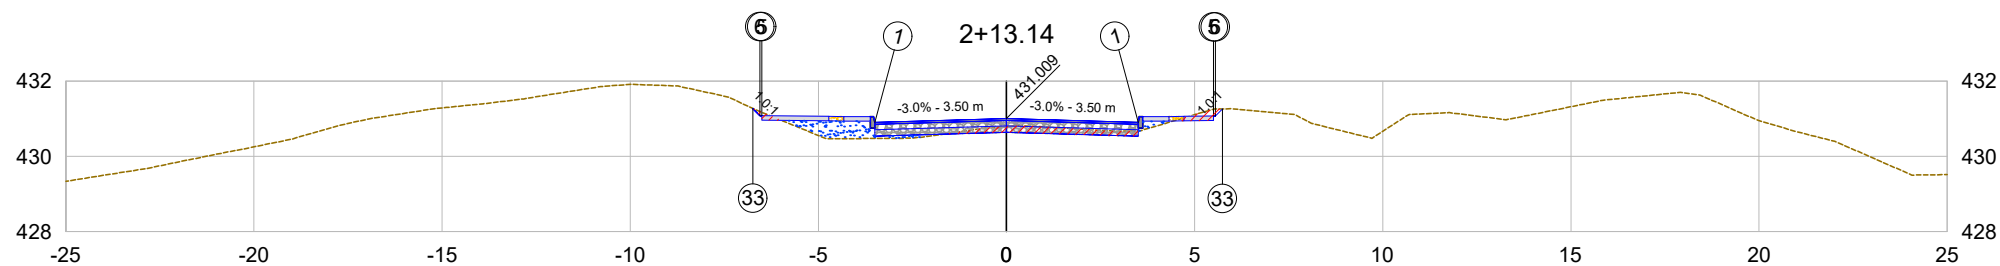


|                                  |                 |                        |                        |                        |                         |
|----------------------------------|-----------------|------------------------|------------------------|------------------------|-------------------------|
| PLATAFORMA ACABADA LADO ESQUERDO | PTO. DIST. COTA | 1<br>-3.500<br>430.904 | 5<br>-6.500<br>431.083 | 6<br>-6.550<br>431.084 | 33<br>-6.738<br>431.272 |
| PLATAFORMA ACABADA LADO DIREITO  | PTO. DIST. COTA | 1<br>3.500<br>430.904  | 5<br>5.500<br>431.073  | 6<br>5.550<br>431.074  | 33<br>5.740<br>431.264  |

|                        |                                                                                                 |                                      |               |
|------------------------|-------------------------------------------------------------------------------------------------|--------------------------------------|---------------|
| 2+13.14                | EMITENTE<br> | OBJETO:                              |               |
|                        |                                                                                                 | NOTA DE SERVIÇO DE PAVIMENTO ACABADO |               |
| Cota terreno = 430.79  |                                                                                                 | ESCALA                               | CÓDIGO        |
| Cota projeto = 431.009 |                                                                                                 | 1:200                                | Rua Estádio-7 |

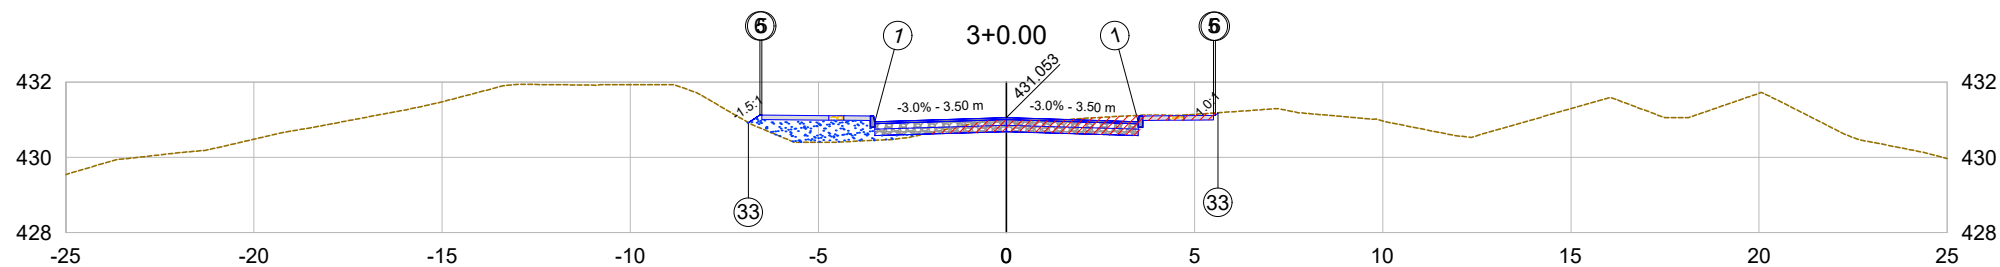

|                                  |                 |                        |                        |                        |                         |
|----------------------------------|-----------------|------------------------|------------------------|------------------------|-------------------------|
| PLATAFORMA ACABADA LADO ESQUERDO | PTO. DIST. COTA | 1<br>-3.500<br>430.948 | 5<br>-6.500<br>431.127 | 6<br>-6.550<br>431.128 | 33<br>-6.855<br>430.924 |
| PLATAFORMA ACABADA LADO DIREITO  | PTO. DIST. COTA | 1<br>3.500<br>430.948  | 5<br>5.500<br>431.117  | 6<br>5.550<br>431.118  | 33<br>5.620<br>431.188  |

|                        |                                                                                                 |                                      |               |
|------------------------|-------------------------------------------------------------------------------------------------|--------------------------------------|---------------|
| 3+0.00                 | EMITENTE<br> | OBJETO:                              |               |
|                        |                                                                                                 | NOTA DE SERVIÇO DE PAVIMENTO ACABADO |               |
| Cota terreno = 430.99  |                                                                                                 | ESCALA                               | CÓDIGO        |
| Cota projeto = 431.053 |                                                                                                 | 1:200                                | Rua Estádio-8 |

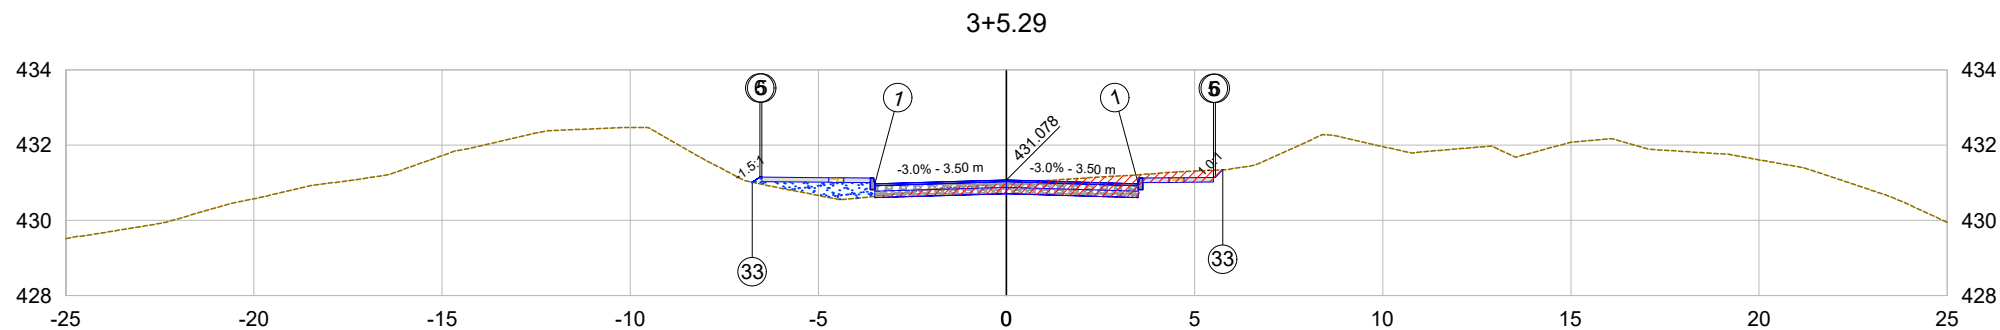

|                    |       |         |         |         |         |
|--------------------|-------|---------|---------|---------|---------|
| PLATAFORMA ACABADA | PTO.  | 1       | 5       | 6       | 33      |
| LADO ESQUERDO      | DIST. | -3.500  | -6.500  | -6.550  | -6.756  |
|                    | COTA  | 430.973 | 431.152 | 431.153 | 431.016 |
| PLATAFORMA ACABADA | PTO.  | 1       | 5       | 6       | 33      |
| LADO DIREITO       | DIST. | 3.500   | 5.500   | 5.550   | 5.752   |
|                    | COTA  | 430.973 | 431.142 | 431.143 | 431.345 |

3+5.29

EMITENTE



Cota terreno = 430.98  
Cota projeto = 431.078


OBJETO:


NOTA DE SERVIÇO DE PAVIMENTO ACABADO

ESCALA  
1:200

CÓDIGO


Rua Estádio-9

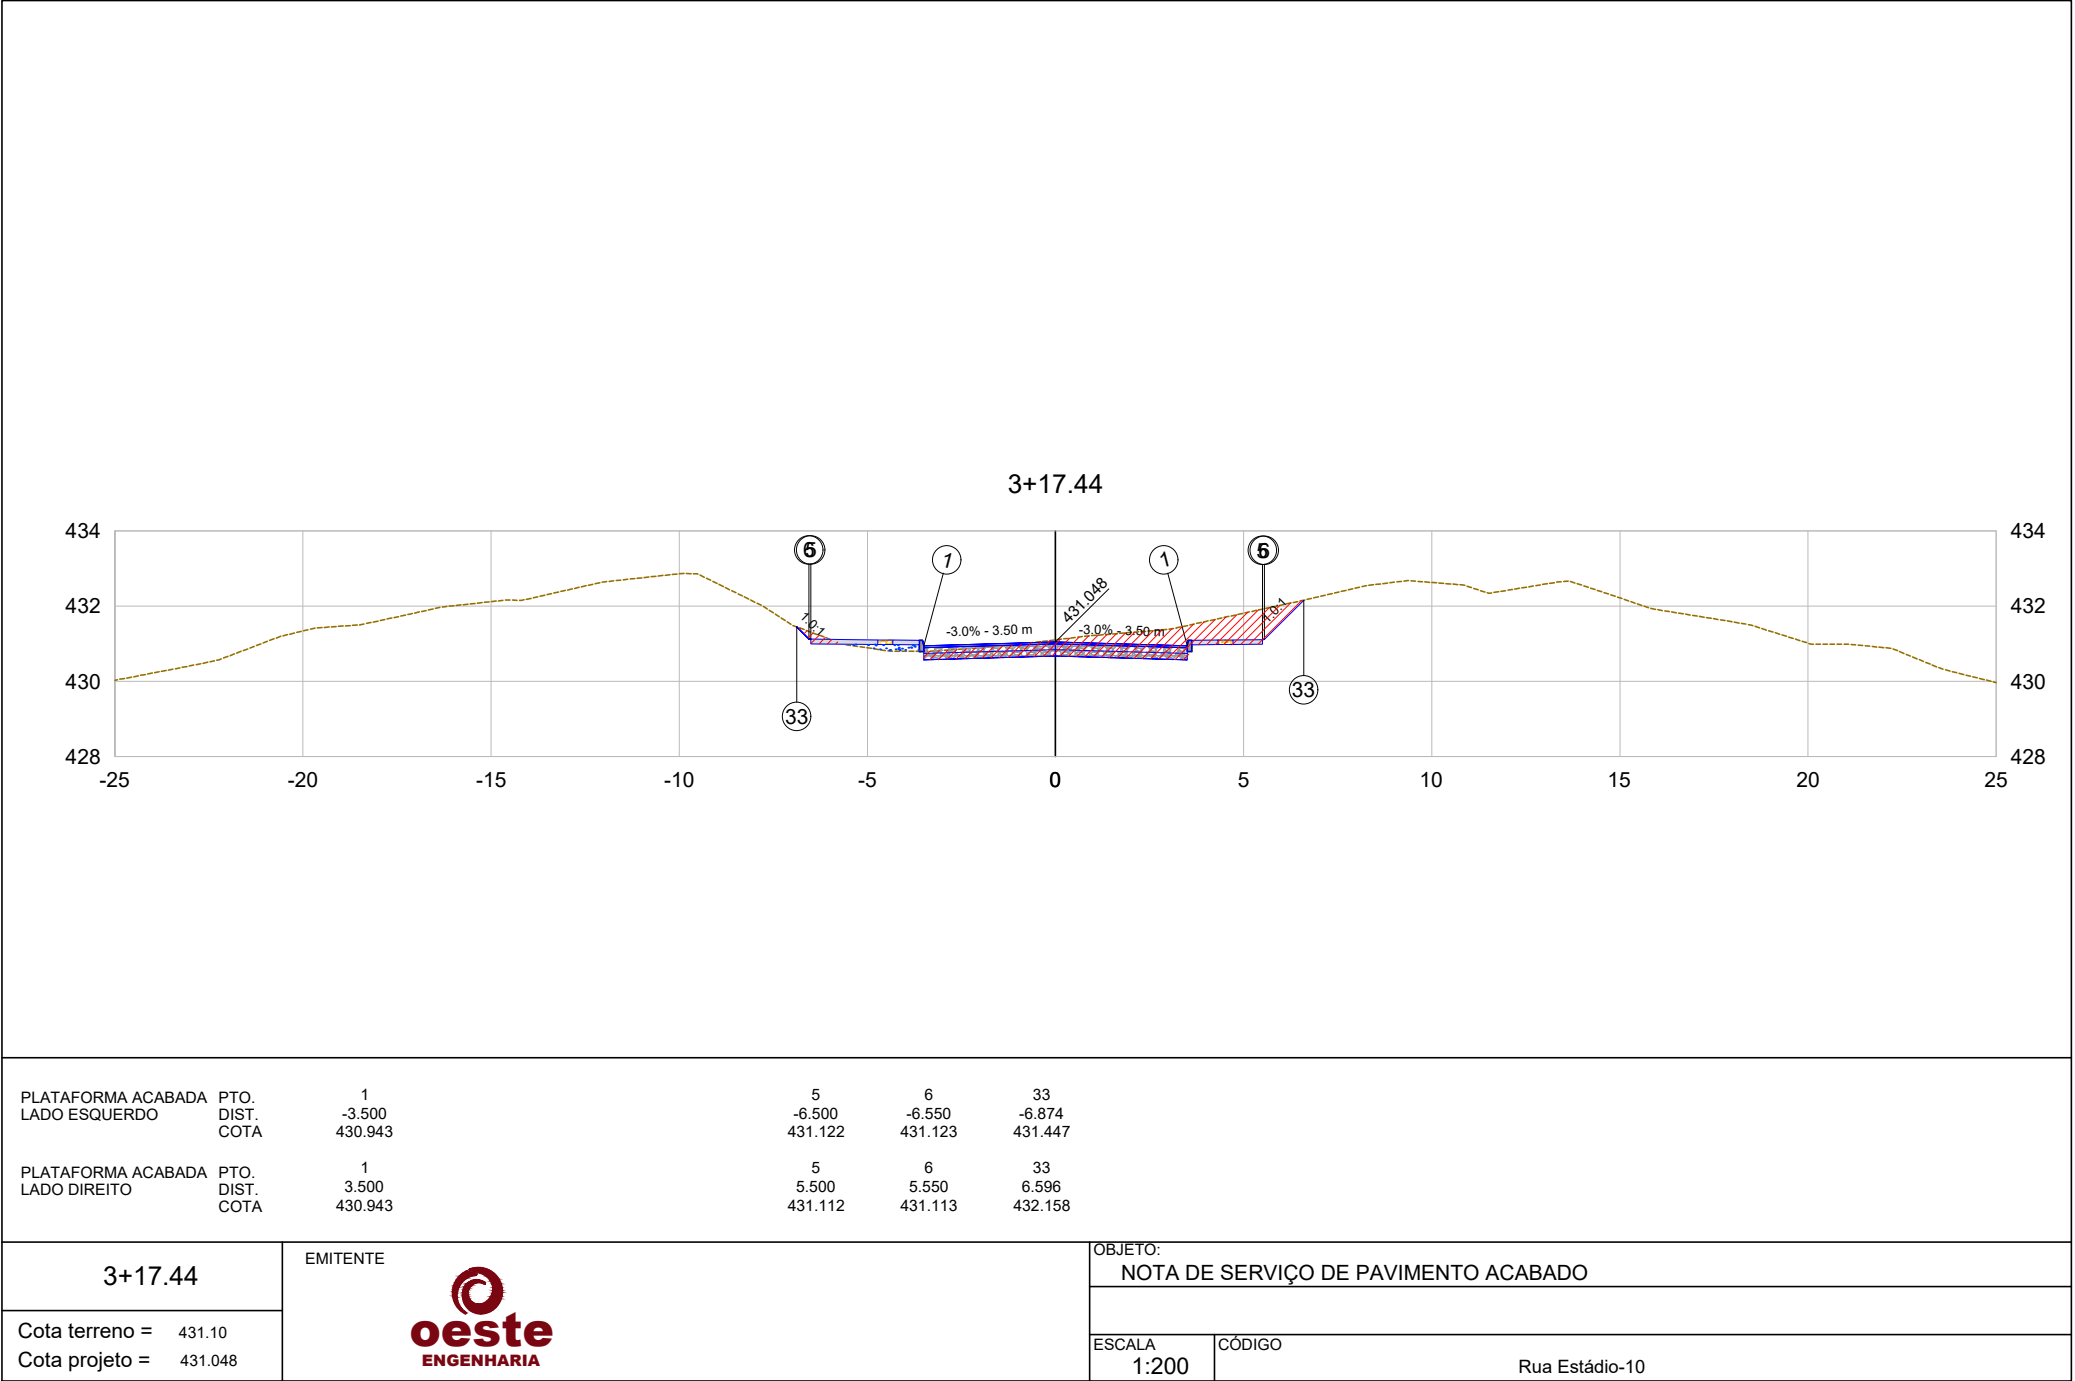

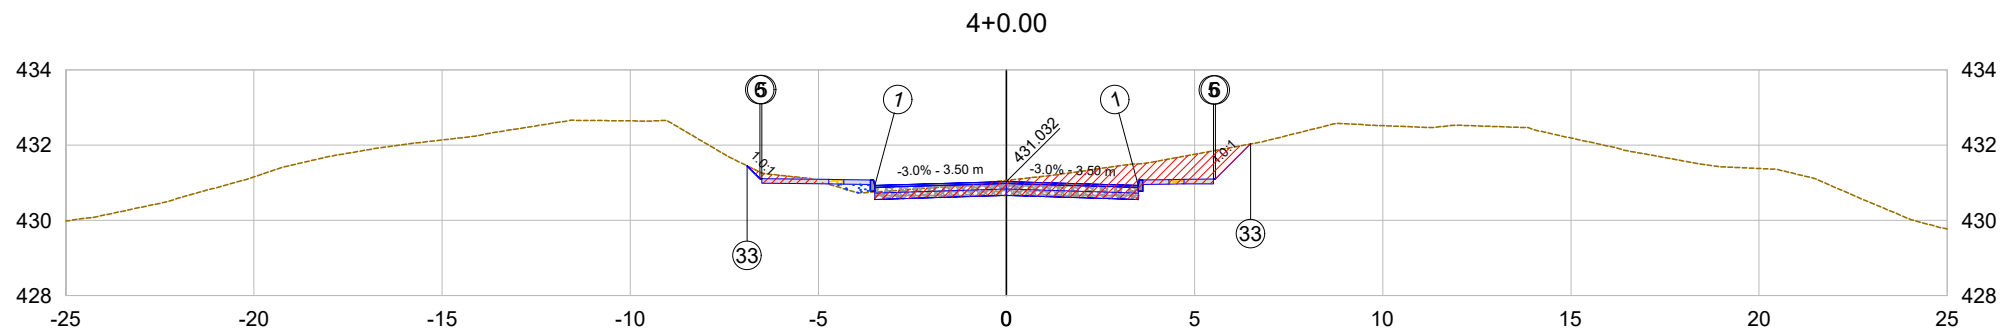


|                                  |                 |                        |                        |                        |                         |
|----------------------------------|-----------------|------------------------|------------------------|------------------------|-------------------------|
| PLATAFORMA ACABADA LADO ESQUERDO | PTO. DIST. COTA | 1<br>-3.500<br>430.927 | 5<br>-6.500<br>431.106 | 6<br>-6.550<br>431.107 | 33<br>-6.892<br>431.449 |
| PLATAFORMA ACABADA LADO DIREITO  | PTO. DIST. COTA | 1<br>3.500<br>430.927  | 5<br>5.500<br>431.096  | 6<br>5.550<br>431.097  | 33<br>6.485<br>432.032  |

|                        |                                                                                                 |                                      |                |
|------------------------|-------------------------------------------------------------------------------------------------|--------------------------------------|----------------|
| 4+0.00                 | EMITENTE<br> | OBJETO:                              |                |
|                        |                                                                                                 | NOTA DE SERVIÇO DE PAVIMENTO ACABADO |                |
| Cota terreno = 431.06  |                                                                                                 | ESCALA                               | CÓDIGO         |
| Cota projeto = 431.032 |                                                                                                 | 1:200                                | Rua Estádio-11 |

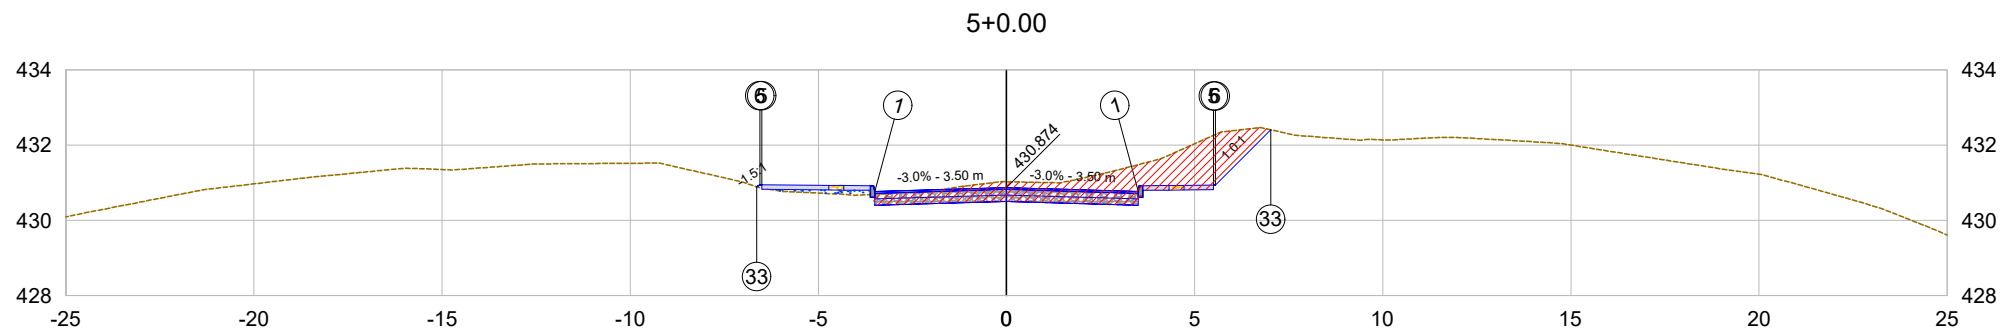


|                                  |                 |                        |                        |                        |                         |
|----------------------------------|-----------------|------------------------|------------------------|------------------------|-------------------------|
| PLATAFORMA ACABADA LADO ESQUERDO | PTO. DIST. COTA | 1<br>-3.500<br>430.769 | 5<br>-6.500<br>430.947 | 6<br>-6.550<br>430.948 | 33<br>-6.635<br>430.892 |
| PLATAFORMA ACABADA LADO DIREITO  | PTO. DIST. COTA | 1<br>3.500<br>430.769  | 5<br>5.500<br>430.937  | 6<br>5.550<br>430.938  | 33<br>7.021<br>432.409  |

|                        |                                                                                                 |                                      |                |
|------------------------|-------------------------------------------------------------------------------------------------|--------------------------------------|----------------|
| 5+0.00                 | EMITENTE<br> | OBJETO:                              |                |
|                        |                                                                                                 | NOTA DE SERVIÇO DE PAVIMENTO ACABADO |                |
| Cota terreno = 431.03  |                                                                                                 | ESCALA                               | CÓDIGO         |
| Cota projeto = 430.874 |                                                                                                 | 1:200                                | Rua Estádio-12 |

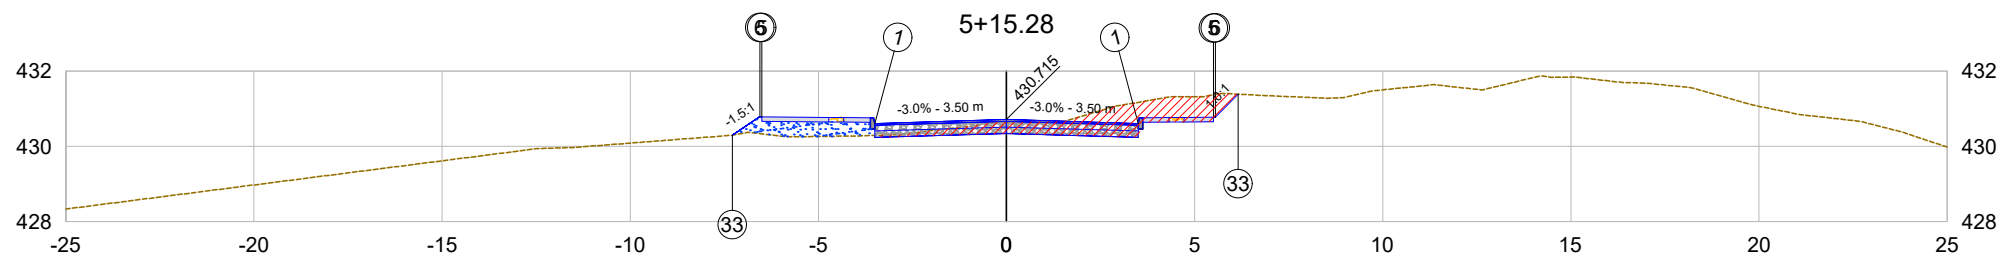


|                                  |                 |                        |                        |                        |                         |
|----------------------------------|-----------------|------------------------|------------------------|------------------------|-------------------------|
| PLATAFORMA ACABADA LADO ESQUERDO | PTO. DIST. COTA | 1<br>-3.500<br>430.610 | 5<br>-6.500<br>430.789 | 6<br>-6.550<br>430.790 | 33<br>-7.287<br>430.299 |
| PLATAFORMA ACABADA LADO DIREITO  | PTO. DIST. COTA | 1<br>3.500<br>430.610  | 5<br>5.500<br>430.779  | 6<br>5.550<br>430.780  | 33<br>6.158<br>431.388  |

|                        |                                                                                                 |                                      |                |
|------------------------|-------------------------------------------------------------------------------------------------|--------------------------------------|----------------|
| 5+15.28                | EMITENTE<br> | OBJETO:                              |                |
|                        |                                                                                                 | NOTA DE SERVIÇO DE PAVIMENTO ACABADO |                |
| Cota terreno = 430.64  |              | ESCALA                               | CÓDIGO         |
| Cota projeto = 430.715 |                                                                                                 | 1:200                                | Rua Estádio-13 |

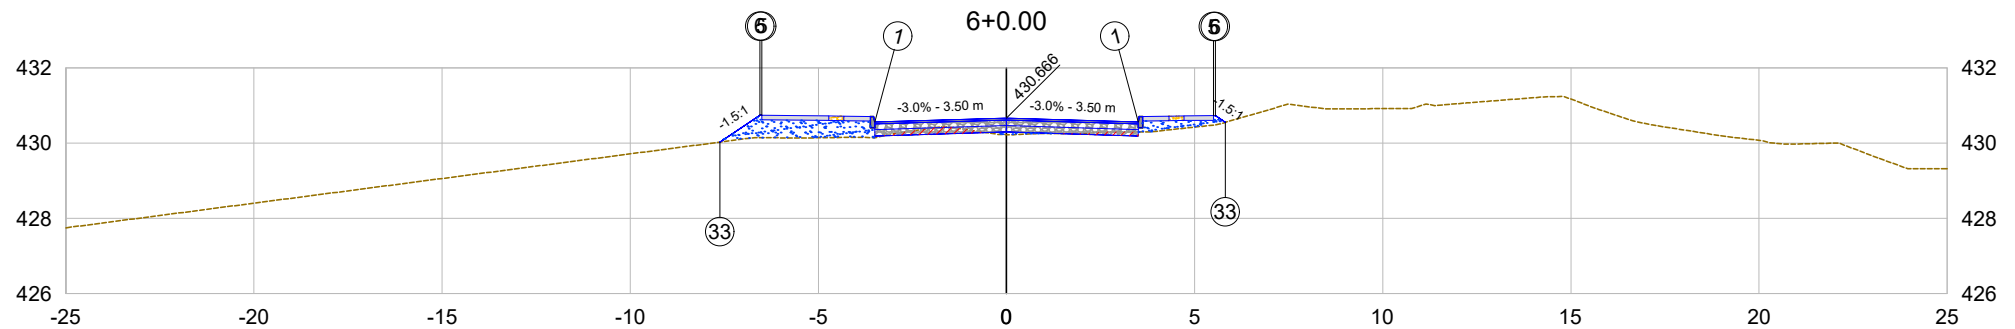

|                                  |                 |                        |                        |                        |                         |
|----------------------------------|-----------------|------------------------|------------------------|------------------------|-------------------------|
| PLATAFORMA ACABADA LADO ESQUERDO | PTO. DIST. COTA | 1<br>-3.500<br>430.561 | 5<br>-6.500<br>430.739 | 6<br>-6.550<br>430.740 | 33<br>-7.619<br>430.028 |
| PLATAFORMA ACABADA LADO DIREITO  | PTO. DIST. COTA | 1<br>3.500<br>430.561  | 5<br>5.500<br>430.729  | 6<br>5.550<br>430.730  | 33<br>5.815<br>430.554  |

|                        |                                                                                                 |                                      |                |
|------------------------|-------------------------------------------------------------------------------------------------|--------------------------------------|----------------|
| 6+0.00                 | EMITENTE<br> | OBJETO:                              |                |
|                        |                                                                                                 | NOTA DE SERVIÇO DE PAVIMENTO ACABADO |                |
| Cota terreno = 430.23  |                                                                                                 | ESCALA                               | CÓDIGO         |
| Cota projeto = 430.666 |                                                                                                 | 1:200                                | Rua Estádio-14 |

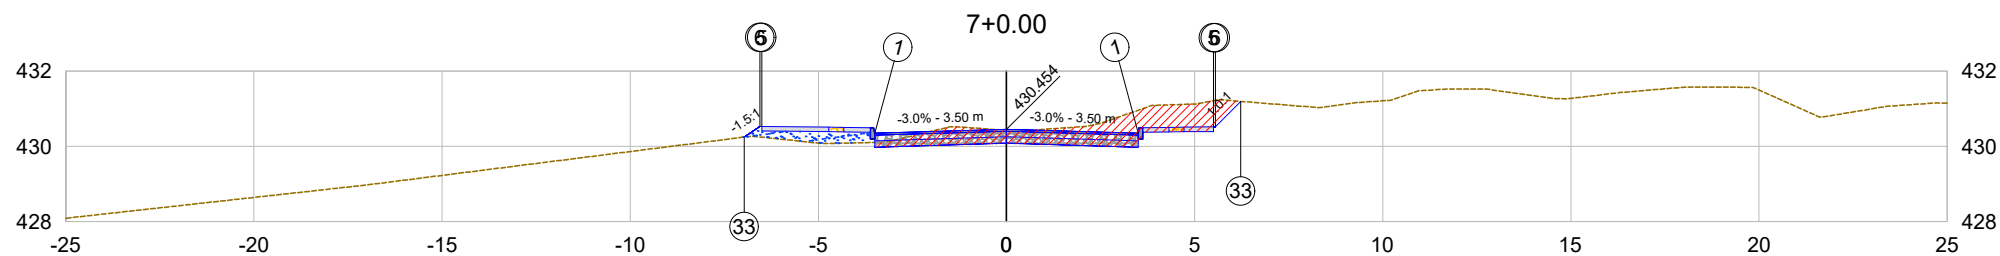

|                                     |       |         |         |         |         |
|-------------------------------------|-------|---------|---------|---------|---------|
| PLATAFORMA ACABADA<br>LADO ESQUERDO | PTO.  | 1       | 5       | 6       | 33      |
|                                     | DIST. | -3.500  | -6.500  | -6.550  | -6.971  |
|                                     | COTA  | 430.349 | 430.528 | 430.529 | 430.248 |
| PLATAFORMA ACABADA<br>LADO DIREITO  | PTO.  | 1       | 5       | 6       | 33      |
|                                     | DIST. | 3.500   | 5.500   | 5.550   | 6.227   |
|                                     | COTA  | 430.349 | 430.518 | 430.519 | 431.196 |

7+0.00

EMITENTE



Cota terreno = 430.43  
Cota projeto = 430.454


OBJETO:


NOTA DE SERVIÇO DE PAVIMENTO ACABADO

ESCALA  
1:200

CÓDIGO

Rua Estádio-15

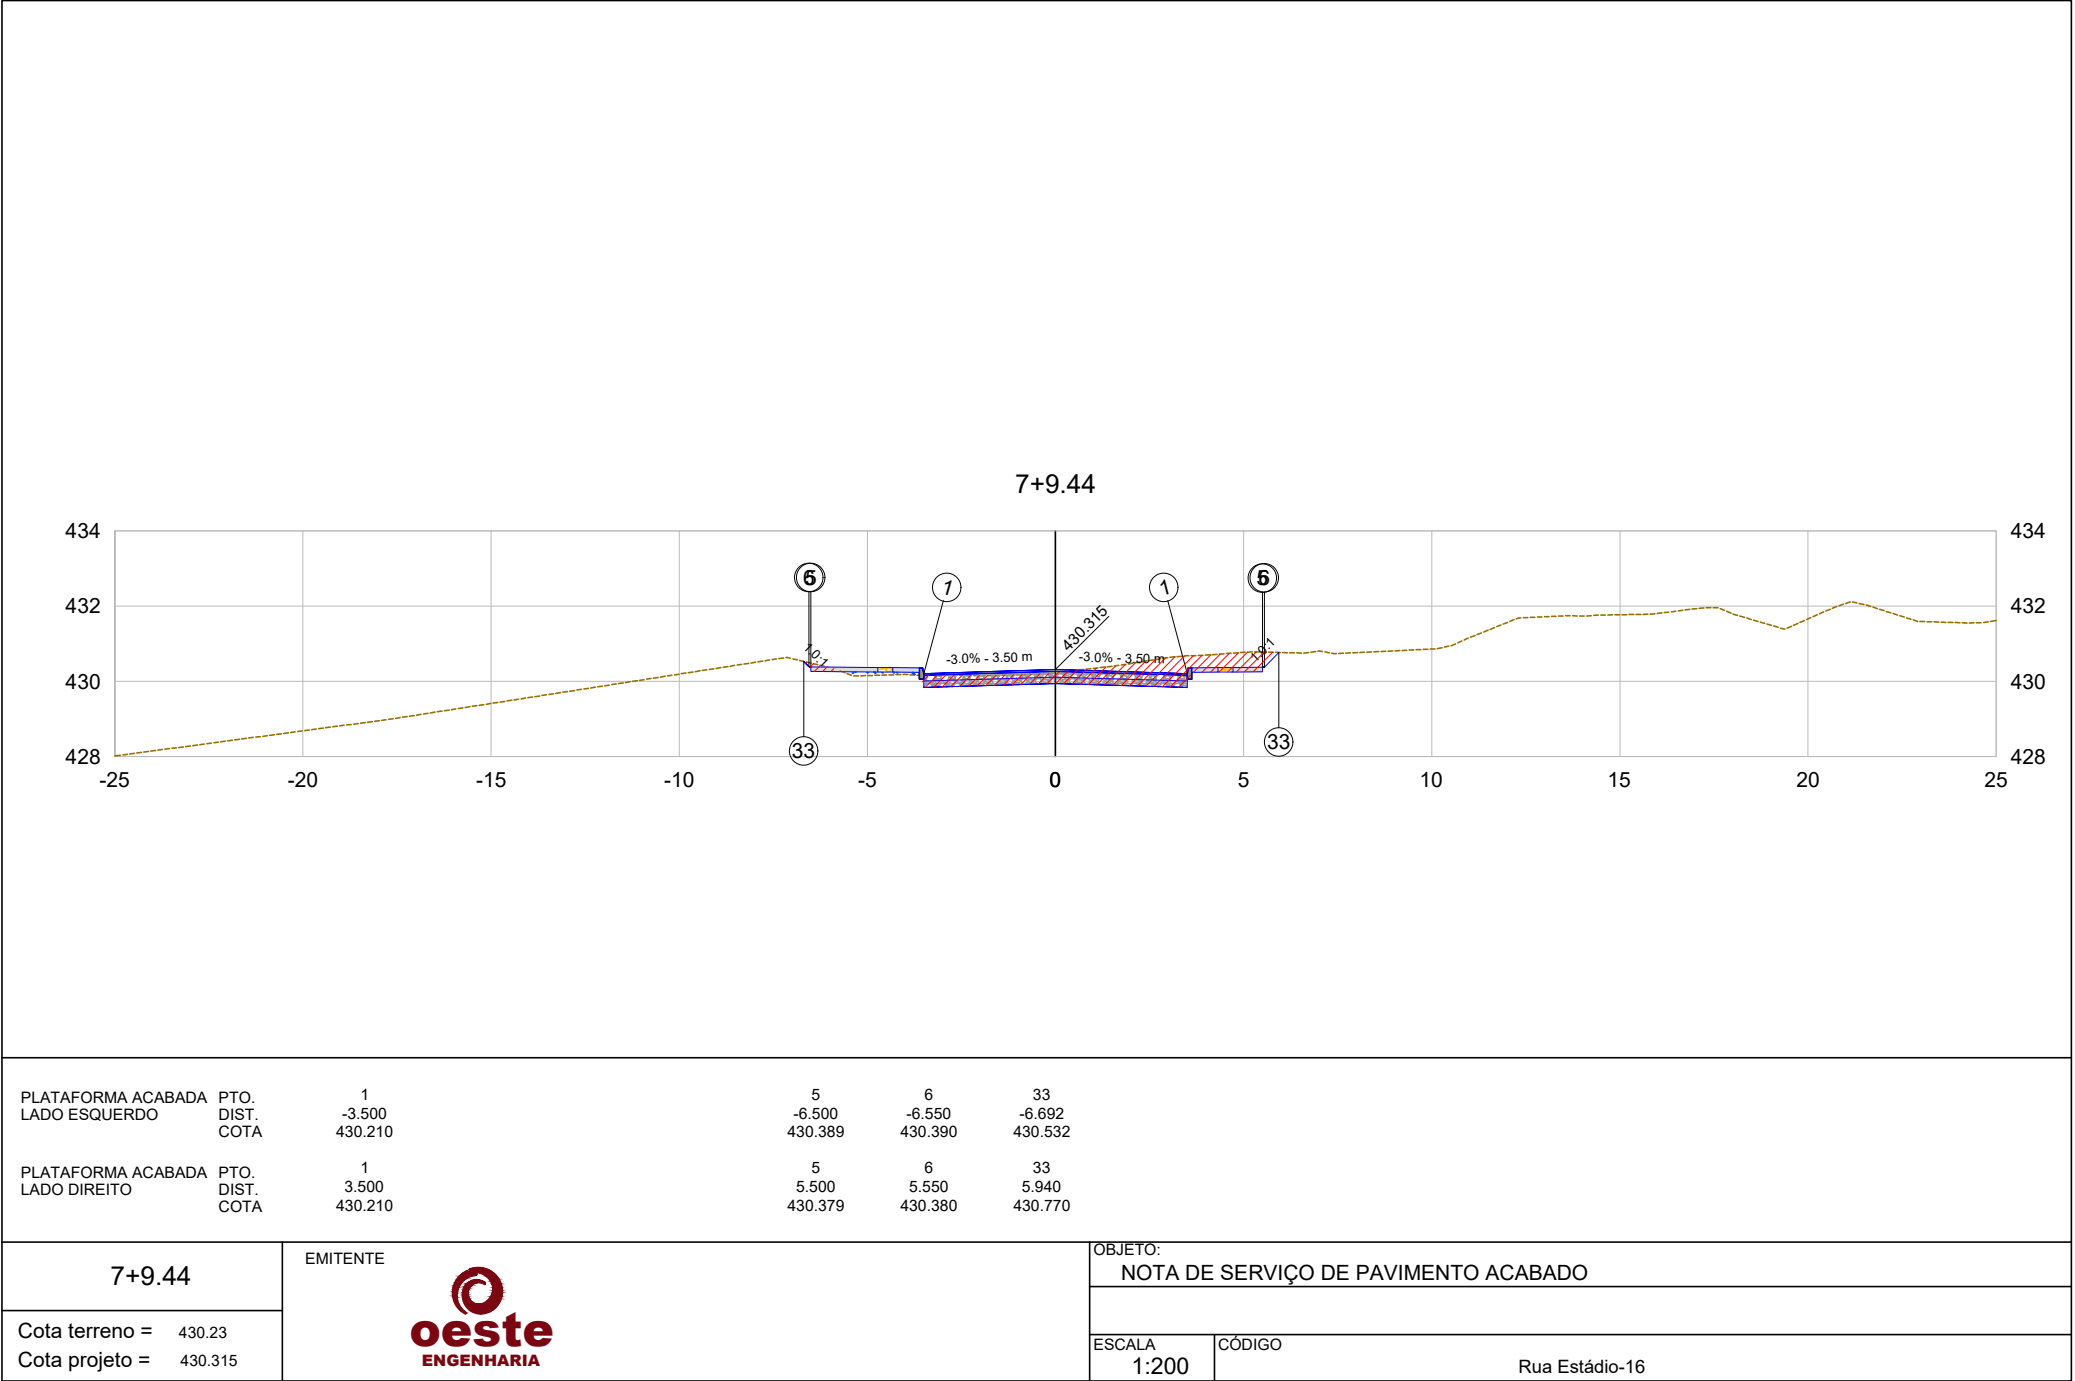

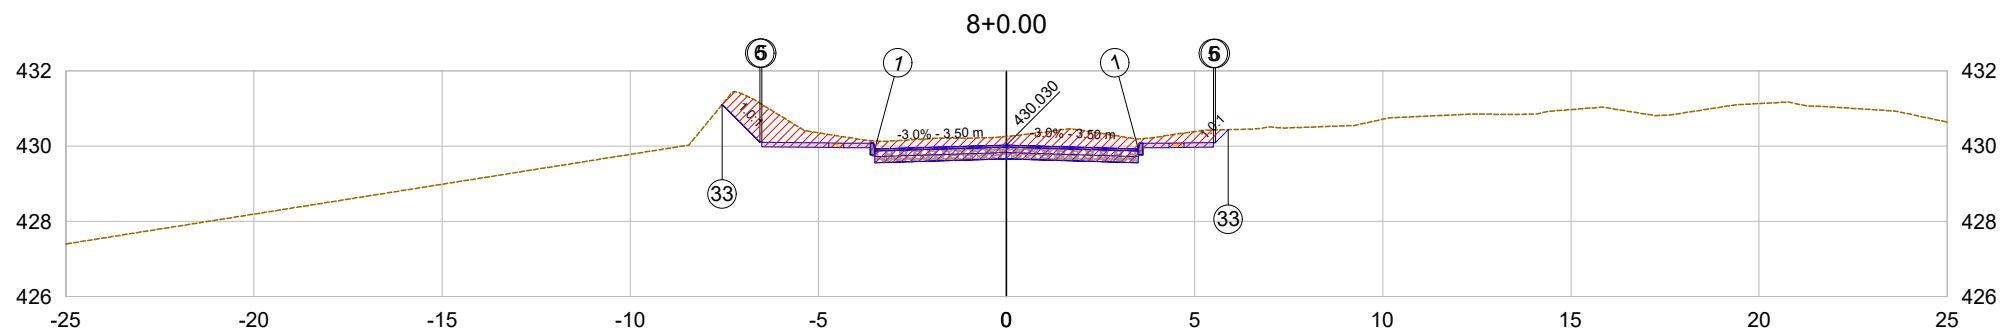

|                                  |                 |                        |                        |                        |                         |
|----------------------------------|-----------------|------------------------|------------------------|------------------------|-------------------------|
| PLATAFORMA ACABADA LADO ESQUERDO | PTO. DIST. COTA | 1<br>-3.500<br>429.925 | 5<br>-6.500<br>430.104 | 6<br>-6.550<br>430.105 | 33<br>-7.553<br>431.108 |
| PLATAFORMA ACABADA LADO DIREITO  | PTO. DIST. COTA | 1<br>3.500<br>429.925  | 5<br>5.500<br>430.094  | 6<br>5.550<br>430.095  | 33<br>5.894<br>430.439  |

|                        |                                                                                                 |                                      |                |
|------------------------|-------------------------------------------------------------------------------------------------|--------------------------------------|----------------|
| 8+0.00                 | EMITENTE<br> | OBJETO:                              |                |
|                        |                                                                                                 | NOTA DE SERVIÇO DE PAVIMENTO ACABADO |                |
| Cota terreno = 430.26  |                                                                                                 | ESCALA                               | CÓDIGO         |
| Cota projeto = 430.030 |                                                                                                 | 1:200                                | Rua Estádio-17 |

