



NOTA DE SERVIÇO DE PAVIMENTO ACABADO

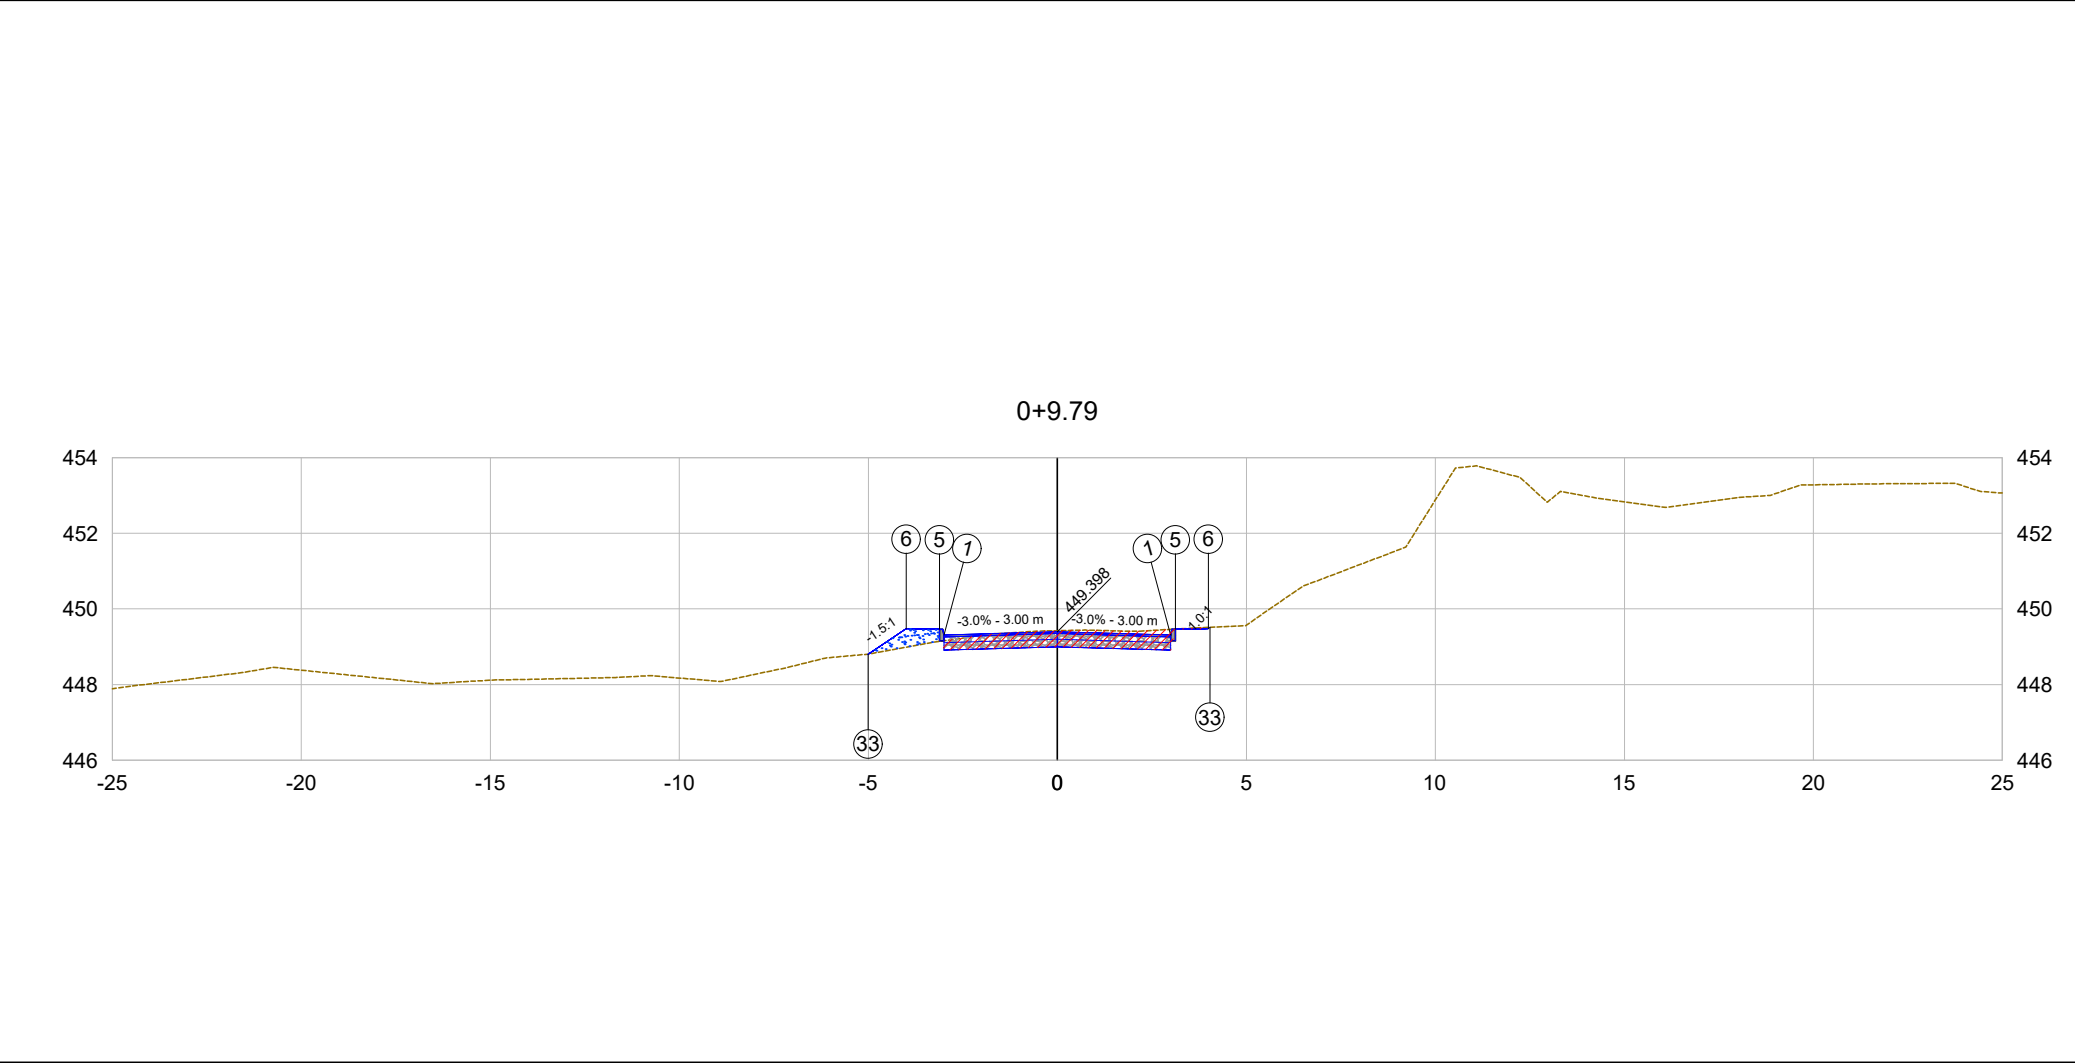

PLATAFORMA ACABADA LADO ESQUERDO	PTO. DIST. COTA	1	5	6	33
		-3.000 449.308	-3.120 449.458	-4.000 449.475	-5.008 448.803
PLATAFORMA ACABADA LADO DIREITO	PTO. DIST. COTA	1	5	6	33
		3.000 449.308	3.120 449.458	4.000 449.475	4.037 449.512

0+9.79	EMITENTE	OBJETO:	
		NOTA DE SERVIÇO DE PAVIMENTO ACABADO	
Cota terreno = 449.42		ESCALA	CÓDIGO
Cota projeto = 449.398		1:200	Rua Aloisio Baumgratz-1

0+15.61

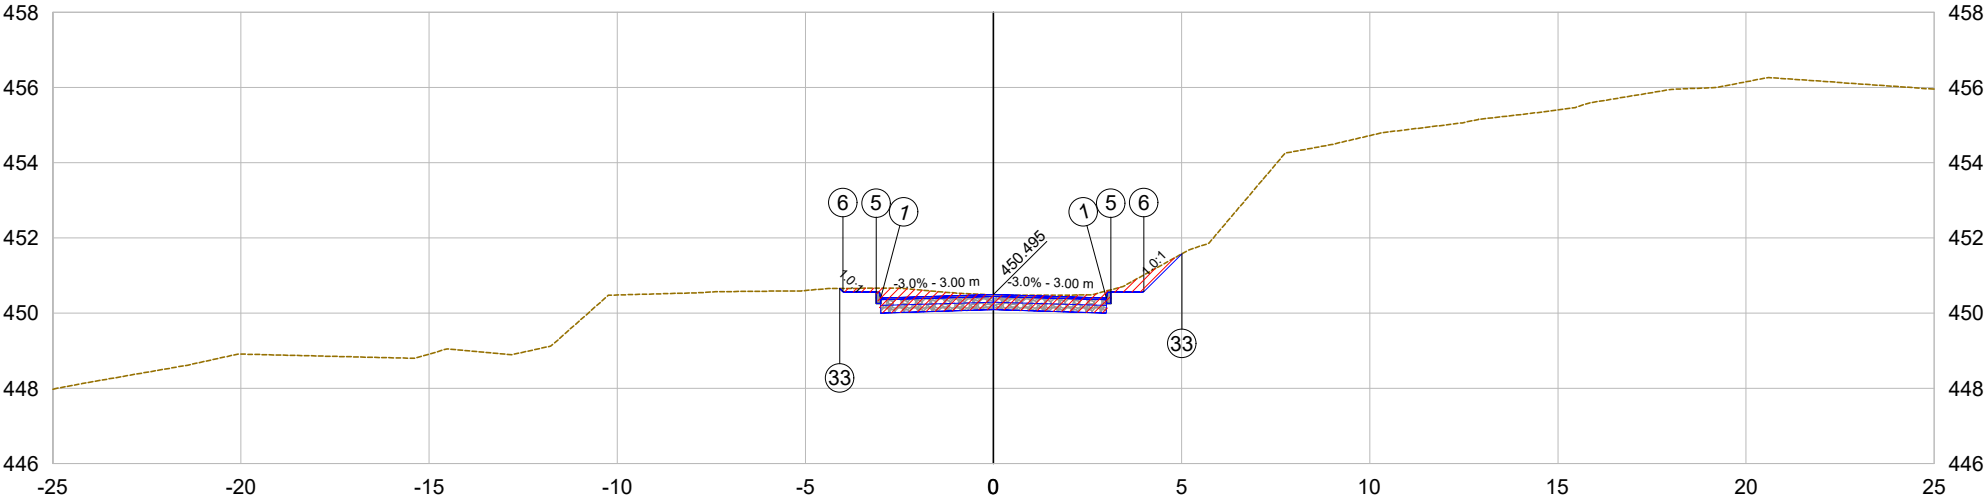

PLATAFORMA ACABADA LADO ESQUERDO	PTO. DIST. COTA	1 -3.000 450.405	5 -3.120 450.555	6 -4.000 450.572	33 -4.086 450.659
PLATAFORMA ACABADA LADO DIREITO	PTO. DIST. COTA	1 3.000 450.405	5 3.120 450.555	6 4.000 450.572	33 5.005 451.578

0+15.61

EMITENTE




Cota terreno = 450.48
Cota projeto = 450.495

OBJETO:
NOTA DE SERVIÇO DE PAVIMENTO ACABADO


ESCALA
1:200

CÓDIGO

Rua Aloisio Baumgratz-2

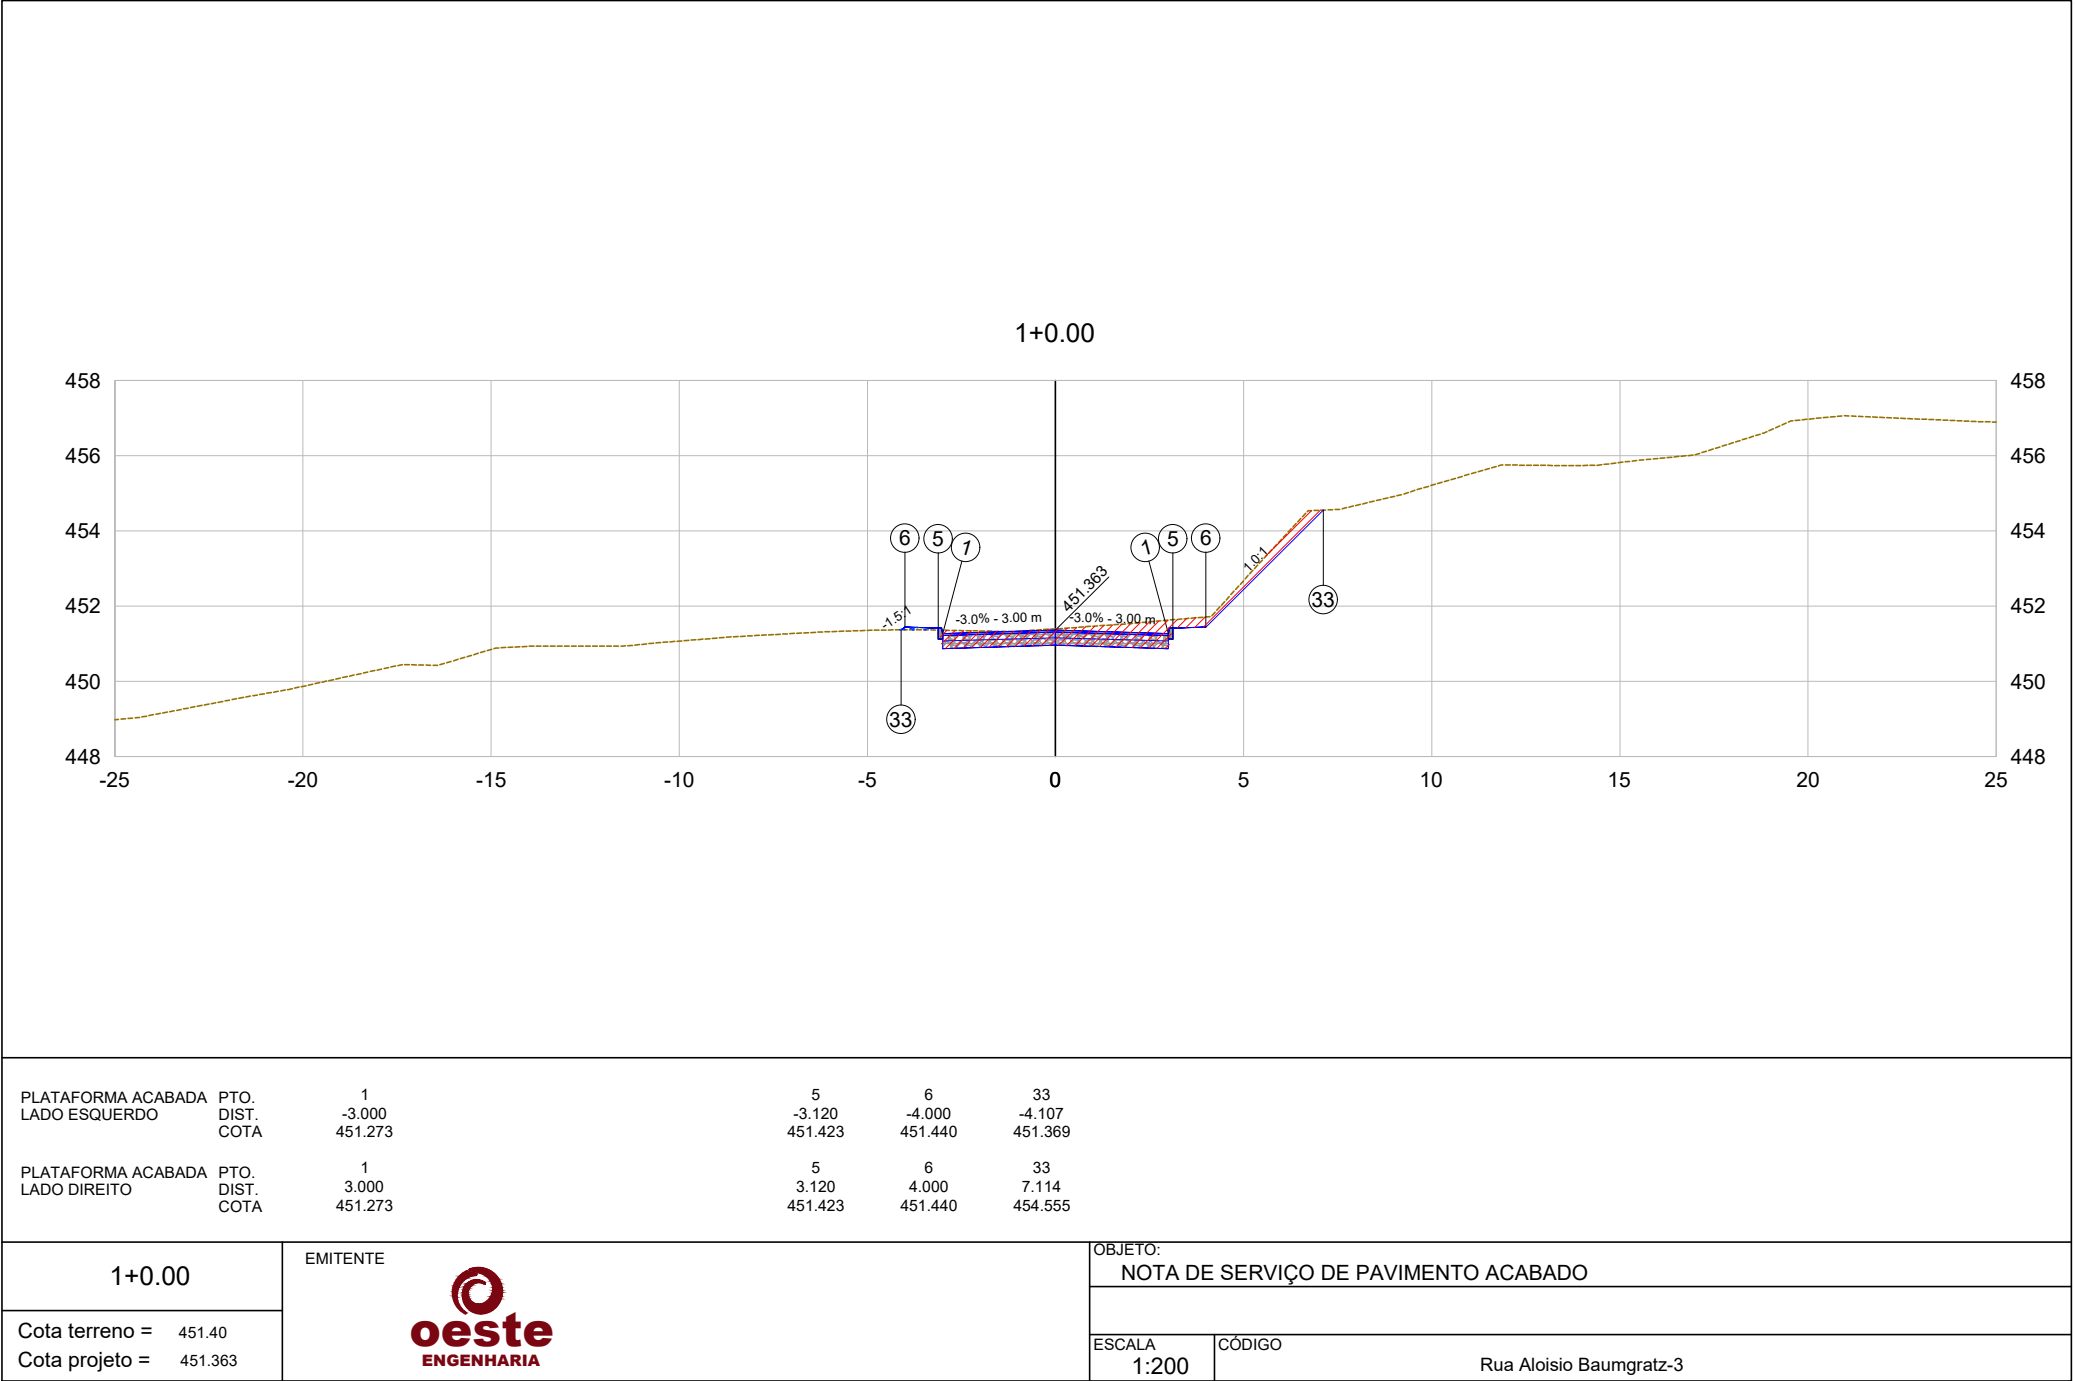

1+11.62

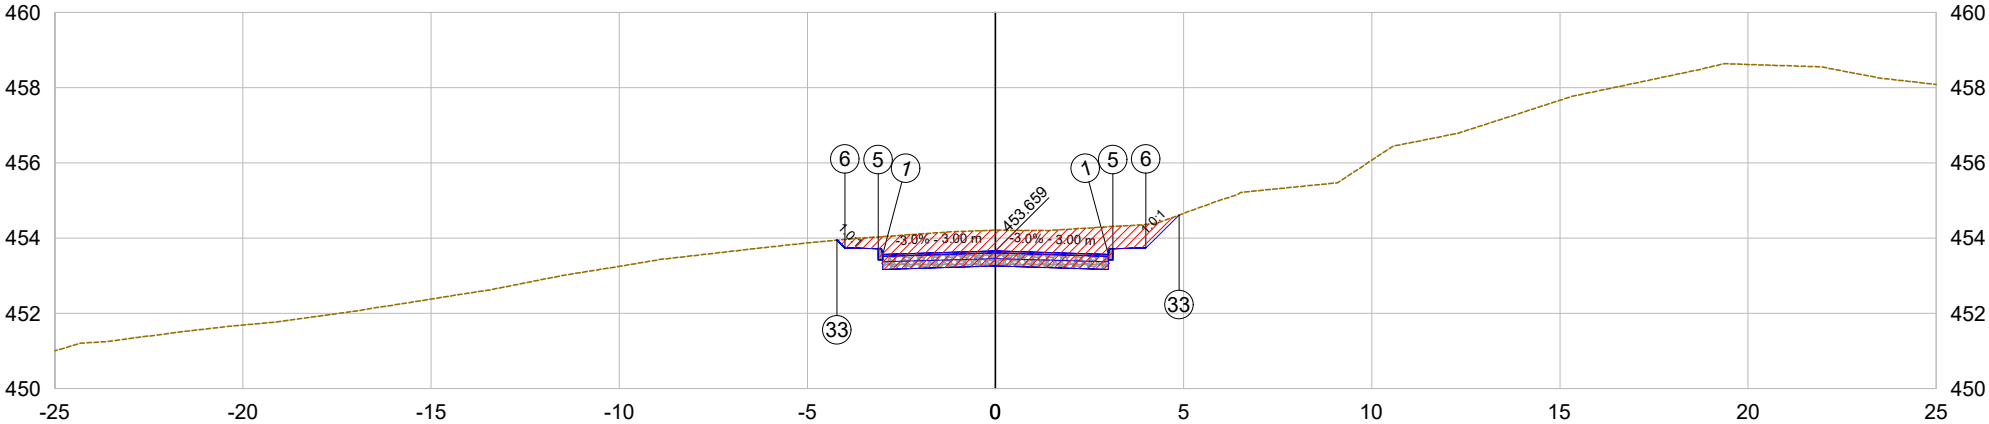

PLATAFORMA ACABADA LADO ESQUERDO	PTO.	1	5	6	33
	DIST.	-3.000	-3.120	-4.000	-4.210
	COTA	453.569	453.719	453.737	453.947
PLATAFORMA ACABADA LADO DIREITO	PTO.	1	5	6	33
	DIST.	3.000	3.120	4.000	4.877
	COTA	453.569	453.719	453.737	454.614

1+11.62

EMITENTE




Cota terreno = 454.21
Cota projeto = 453.659


OBJETO:
NOTA DE SERVIÇO DE PAVIMENTO ACABADO

ESCALA
1:200

CÓDIGO


Rua Aloisio Baumgratz-4

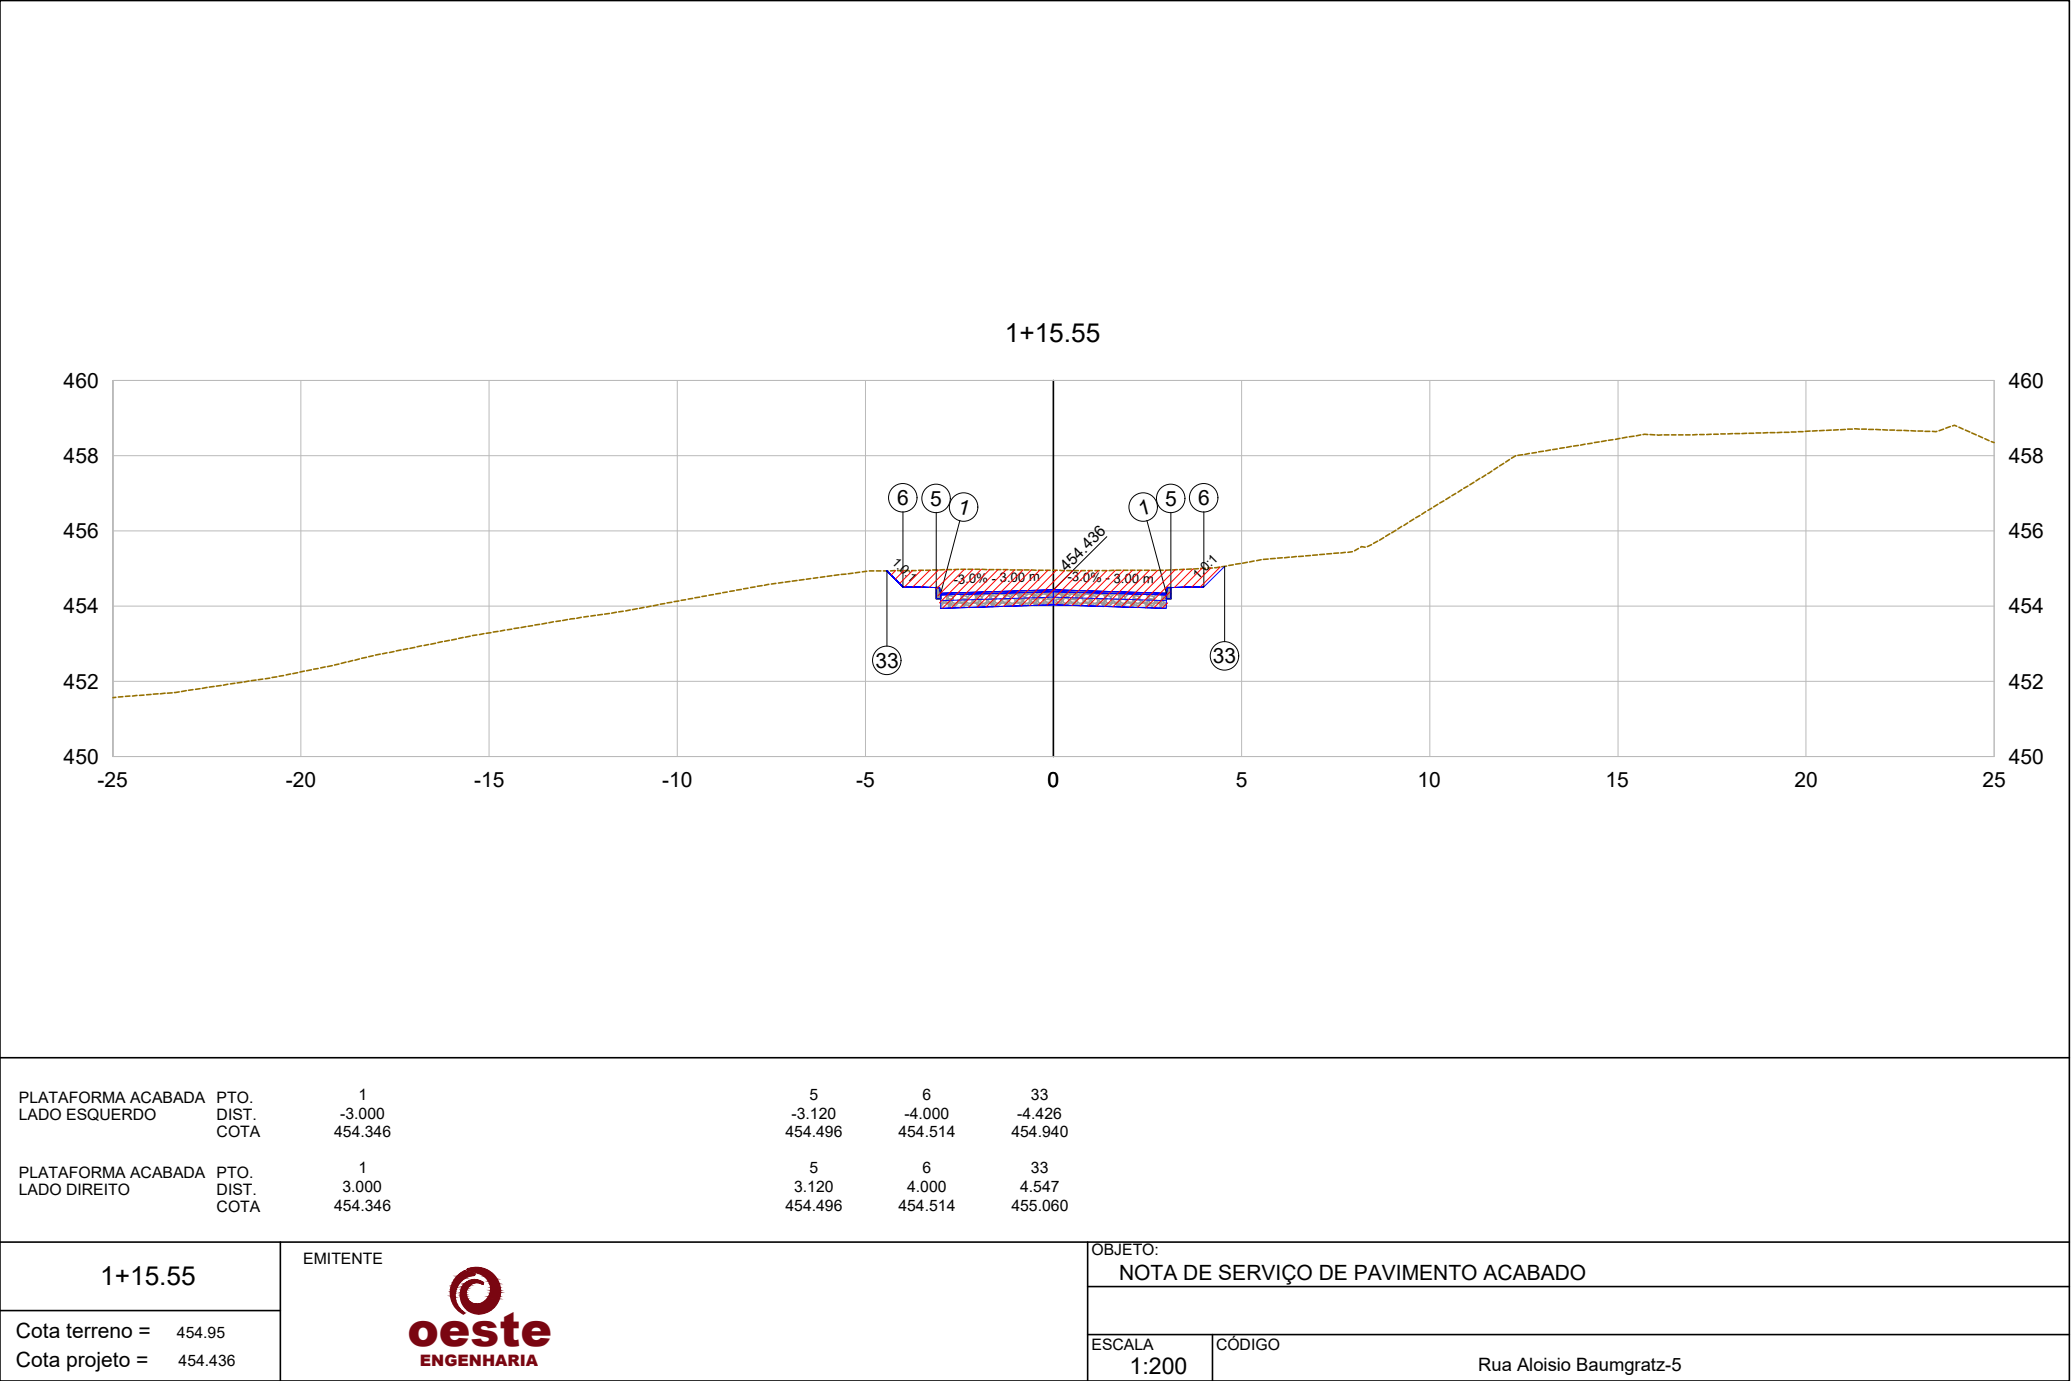


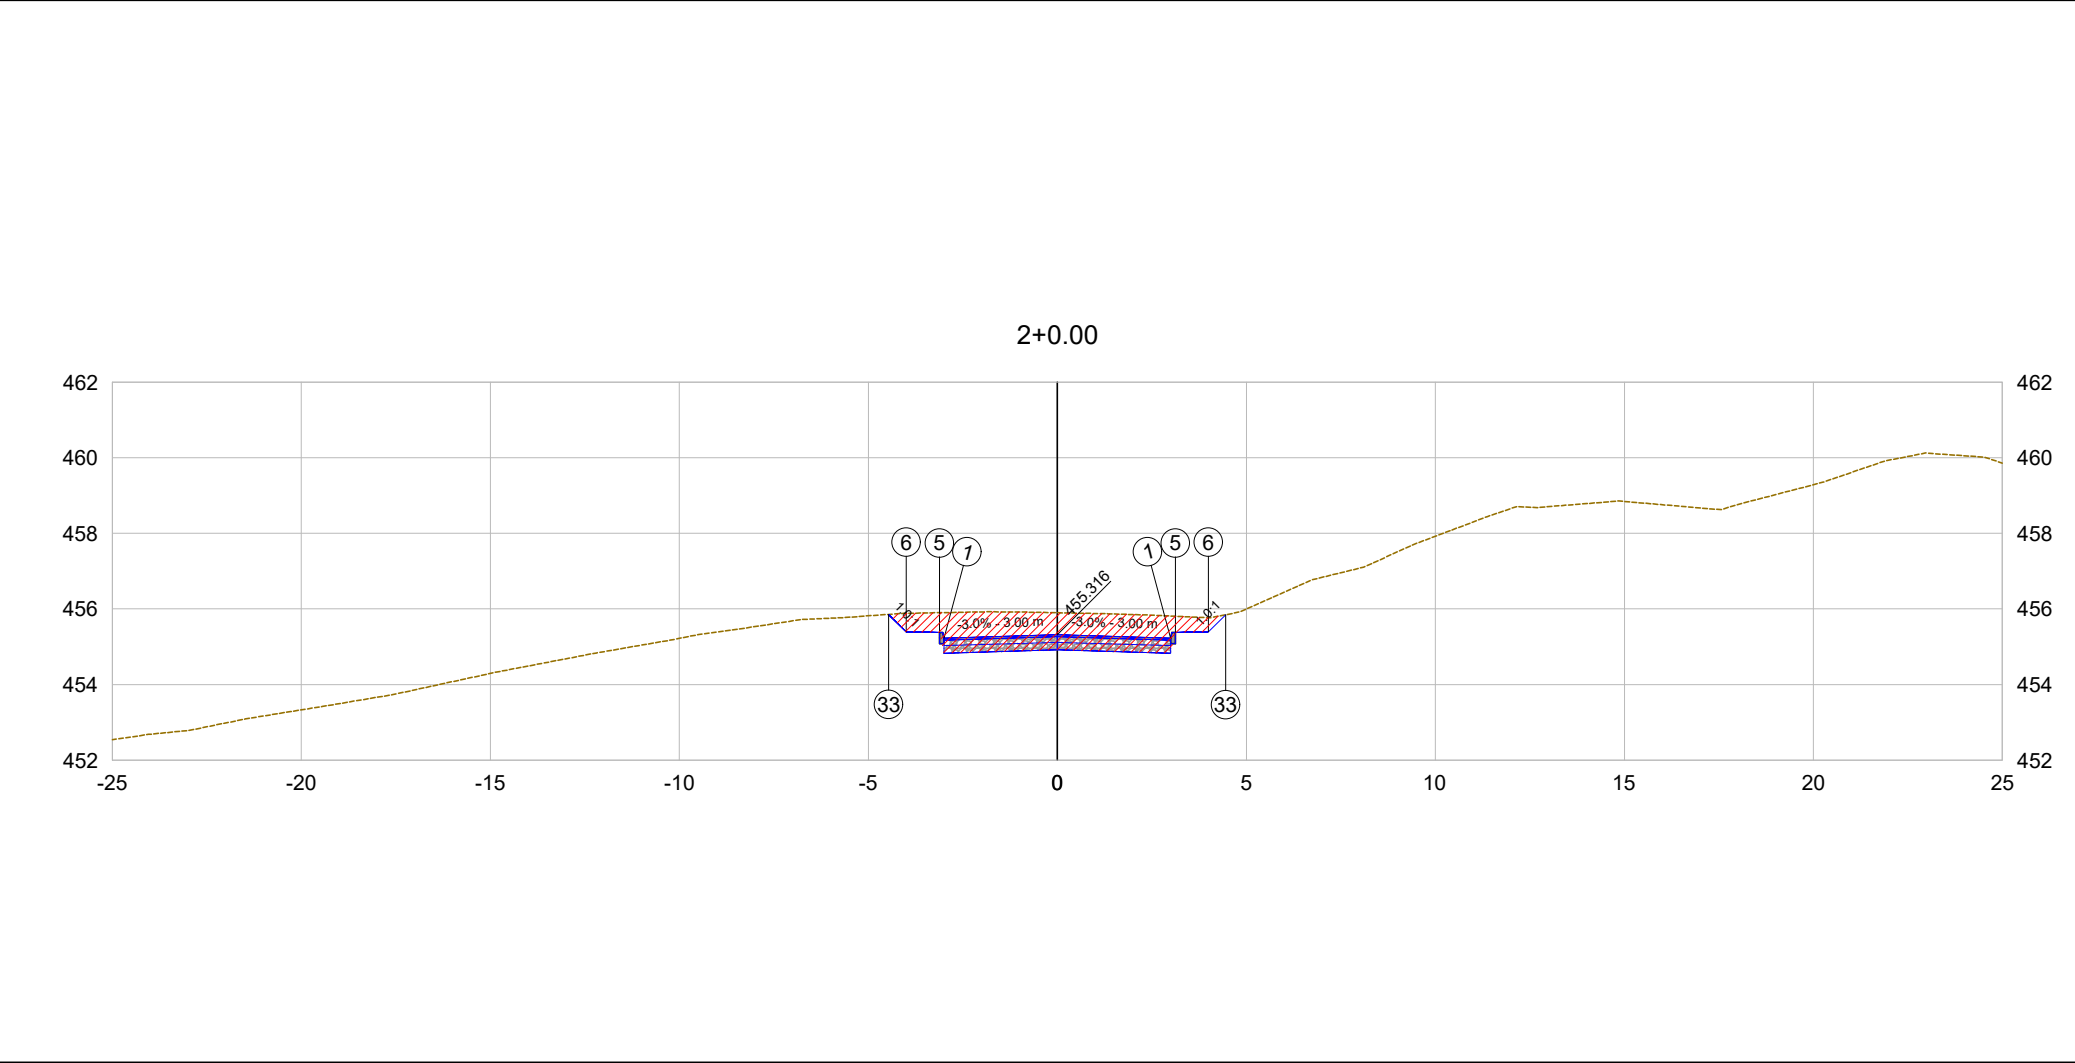


PLATAFORMA ACABADA LADO ESQUERDO	PTO. DIST. COTA	1	5	6	33
		-3.000 455.226	-3.120 455.376	-4.000 455.394	-4.460 455.854
PLATAFORMA ACABADA LADO DIREITO	PTO. DIST. COTA	1	5	6	33
		3.000 455.226	3.120 455.376	4.000 455.394	4.452 455.846

2+0.00	EMITENTE	OBJETO:	
		NOTA DE SERVIÇO DE PAVIMENTO ACABADO	
Cota terreno = 455.90		ESCALA	CÓDIGO
Cota projeto = 455.316		1:200	Rua Aloisio Baumgratz-7

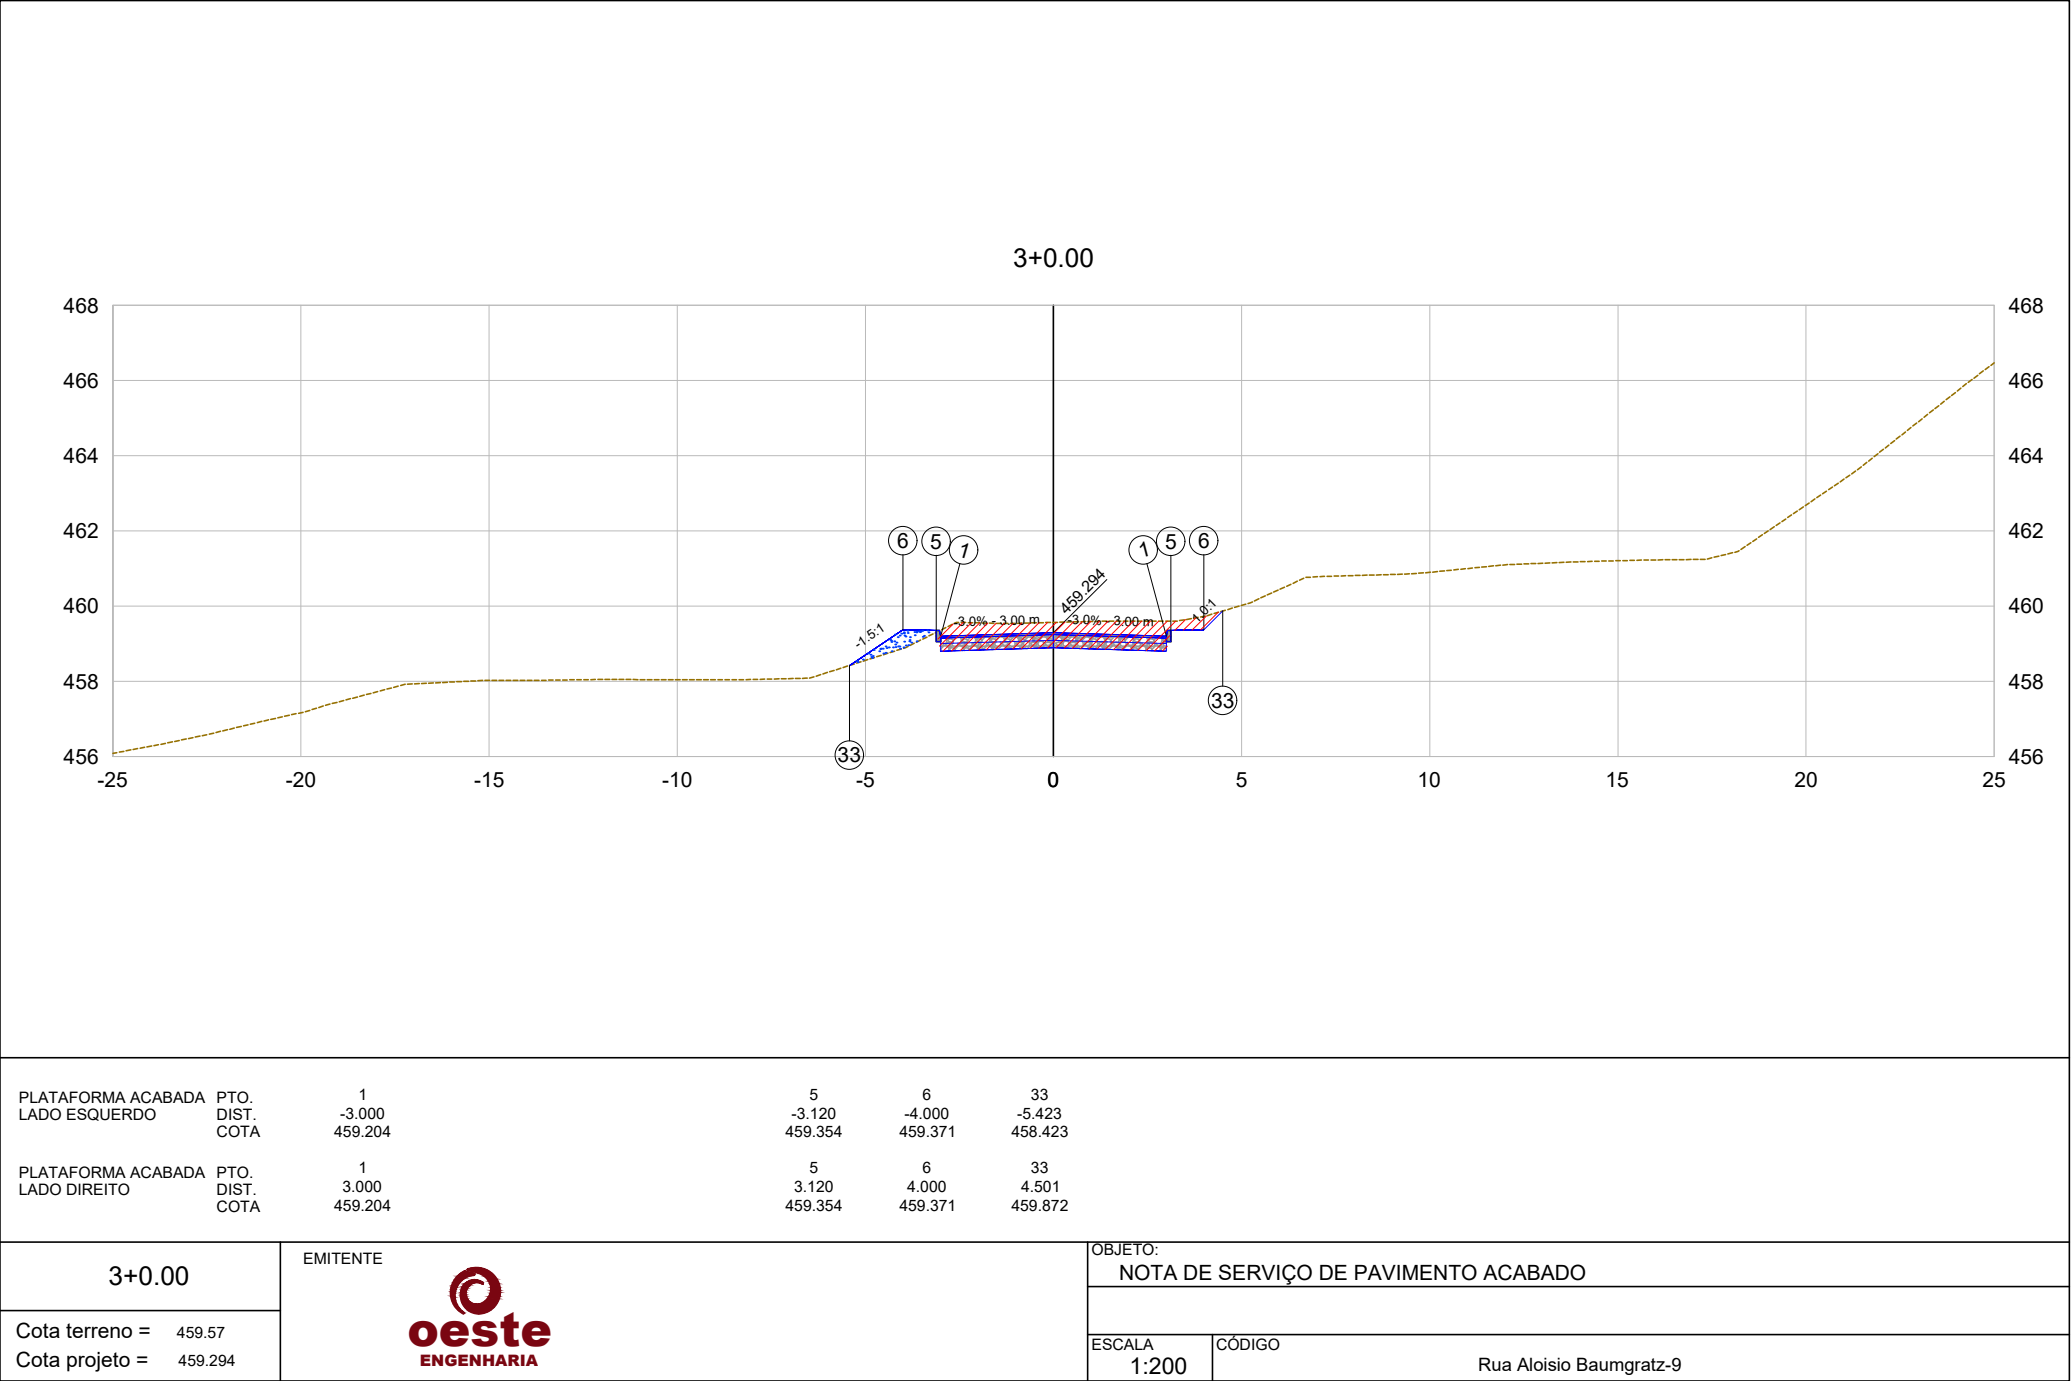

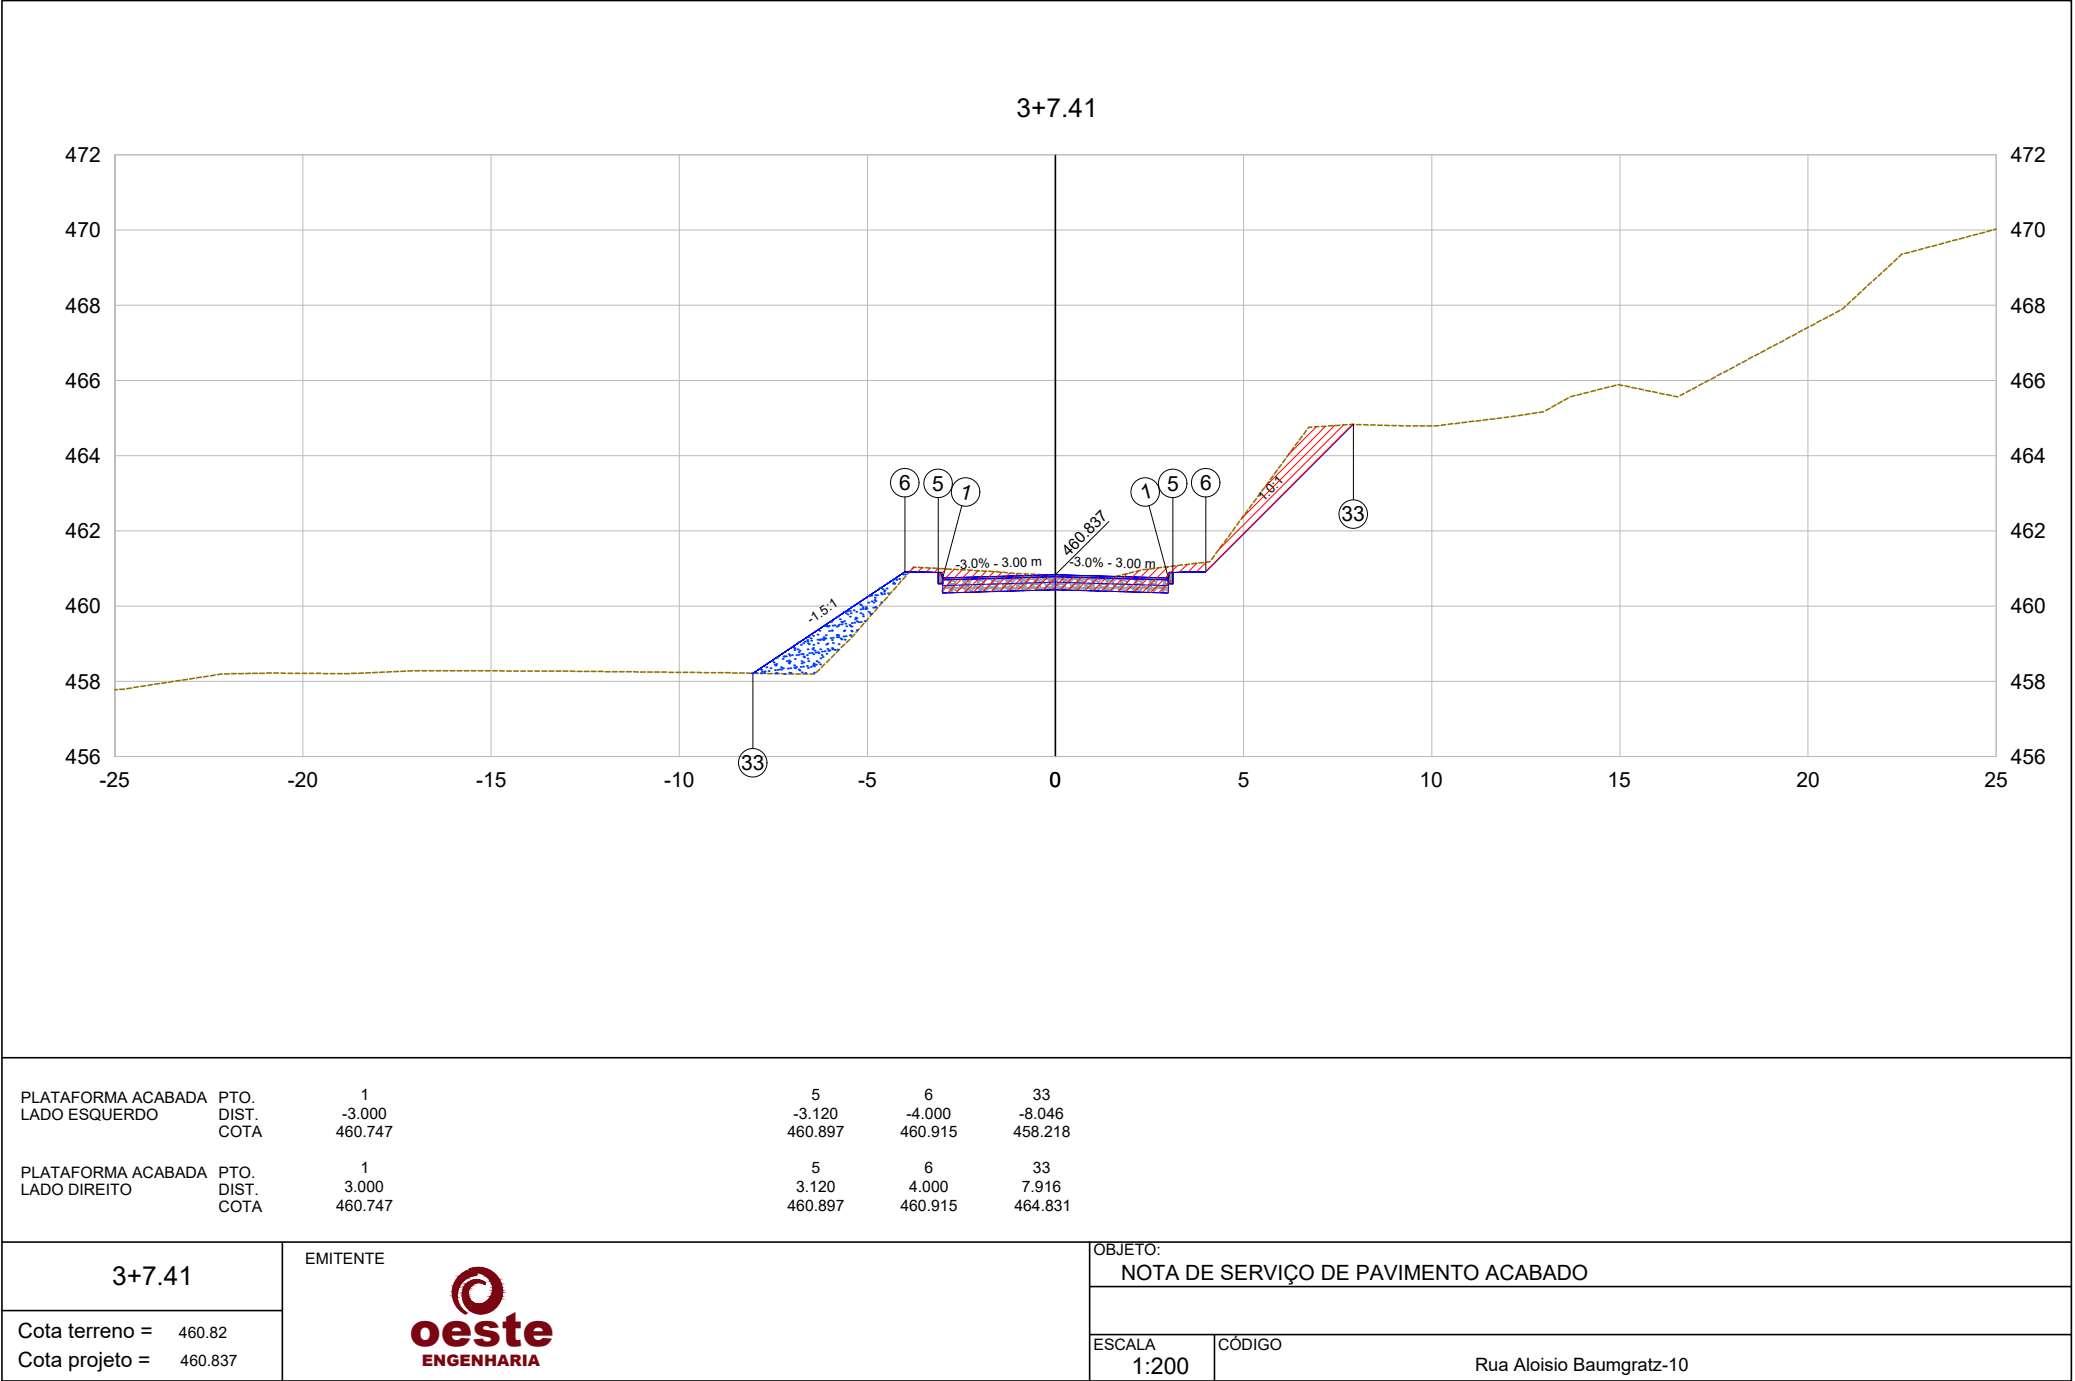

4+3.37

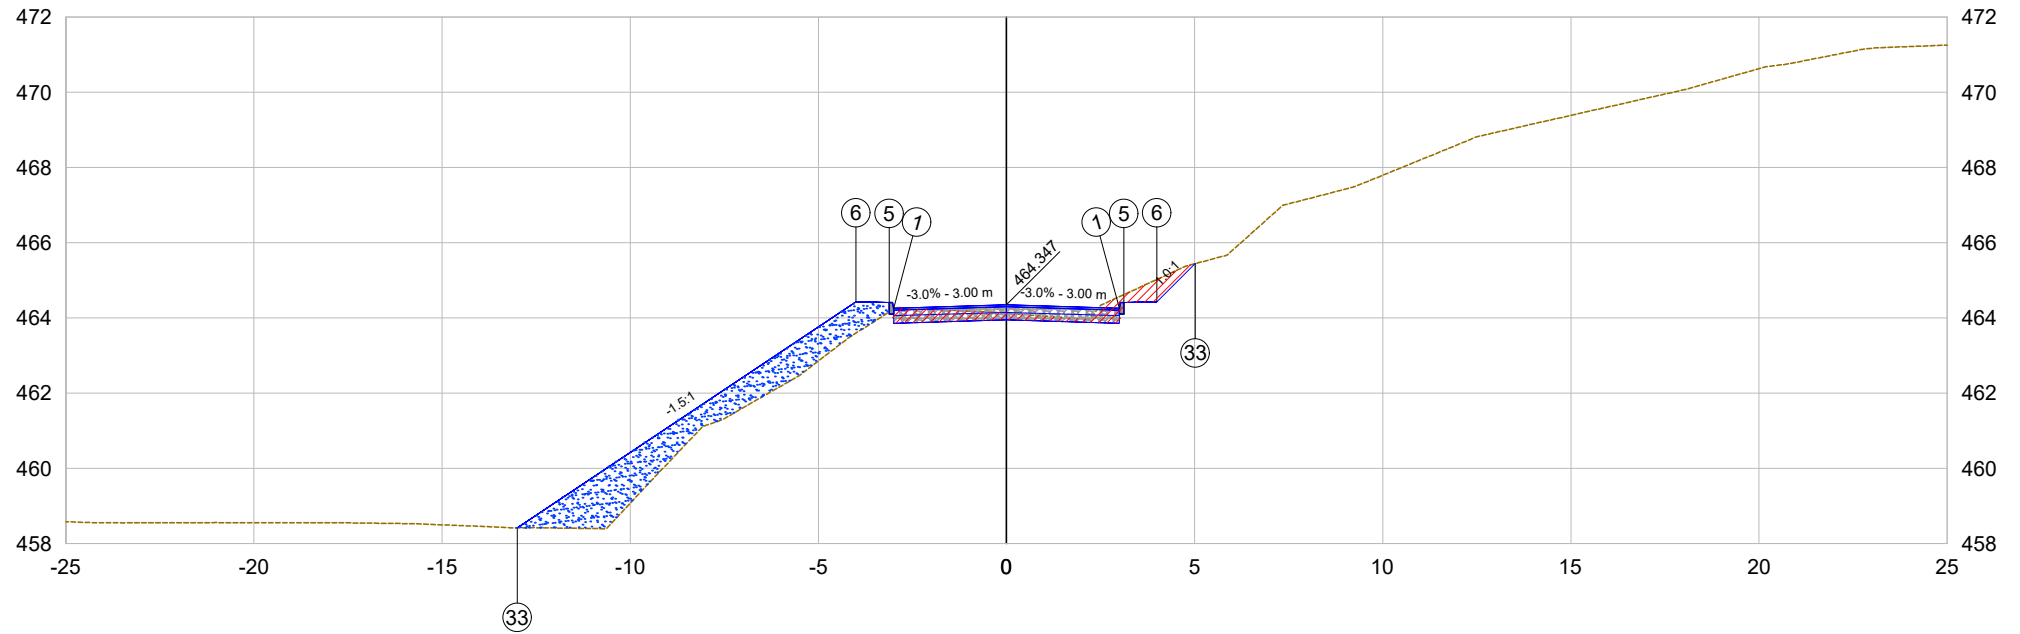

PLATAFORMA ACABADA LADO ESQUERDO	PTO. DIST. COTA	1 -3.000 464.257	5 -3.120 464.407	6 -4.000 464.425	33 -13.002 458.423
PLATAFORMA ACABADA LADO DIREITO	PTO. DIST. COTA	1 3.000 464.257	5 3.120 464.407	6 4.000 464.425	33 5.020 465.445

4+3.37

EMITENTE



Cota terreno = 464.13
Cota projeto = 464.347


OBJETO:


NOTA DE SERVIÇO DE PAVIMENTO ACABADO


ESCALA
1:200


CÓDIGO

Rua Aloisio Baumgratz-12

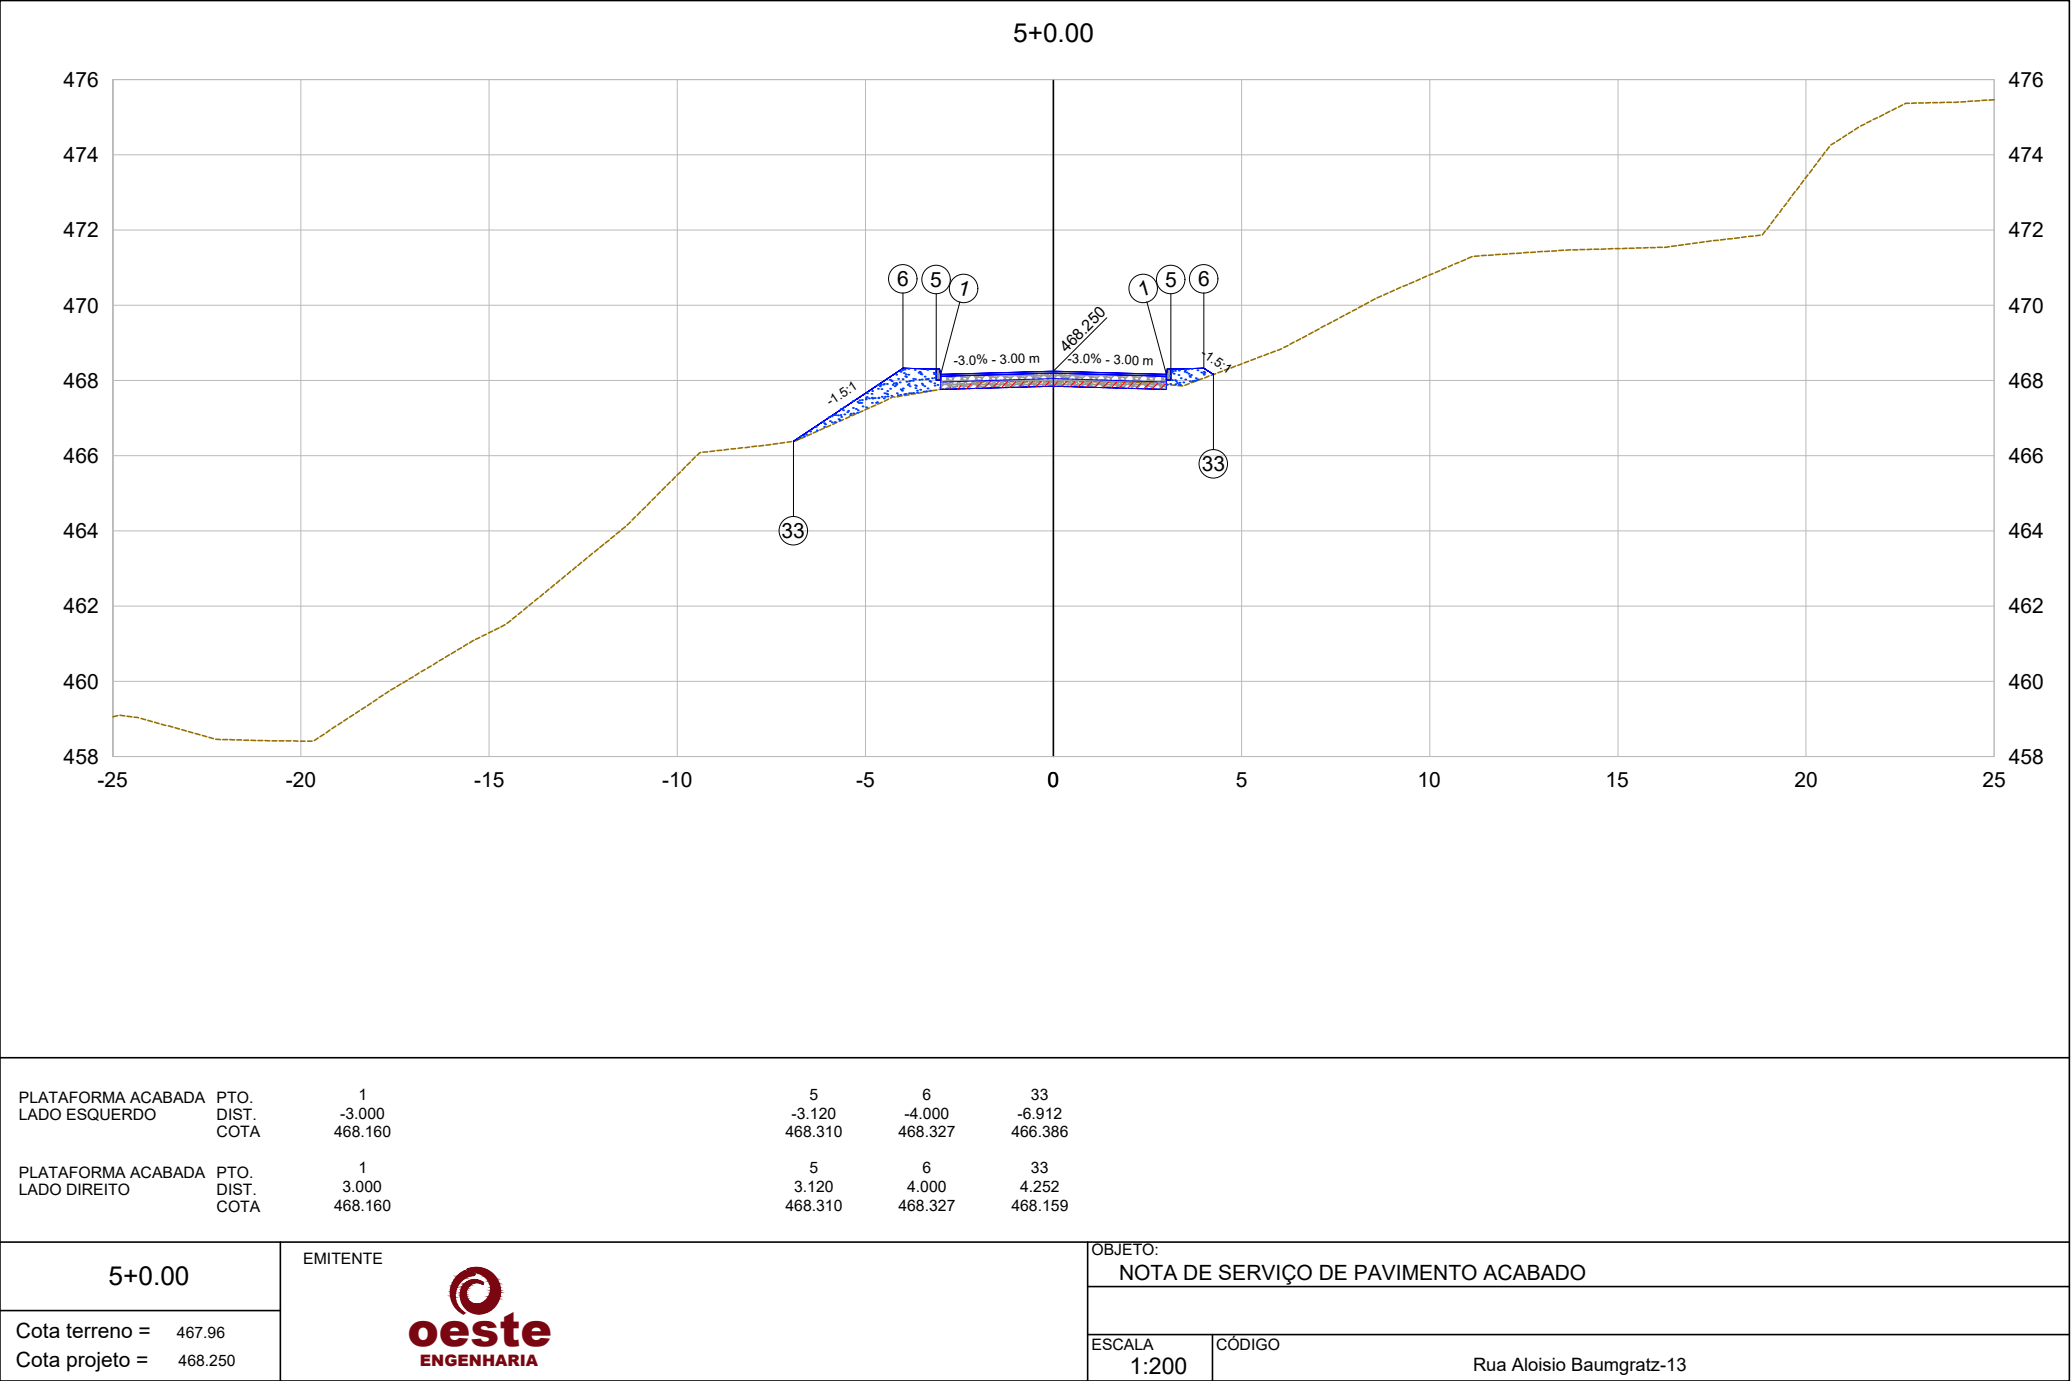

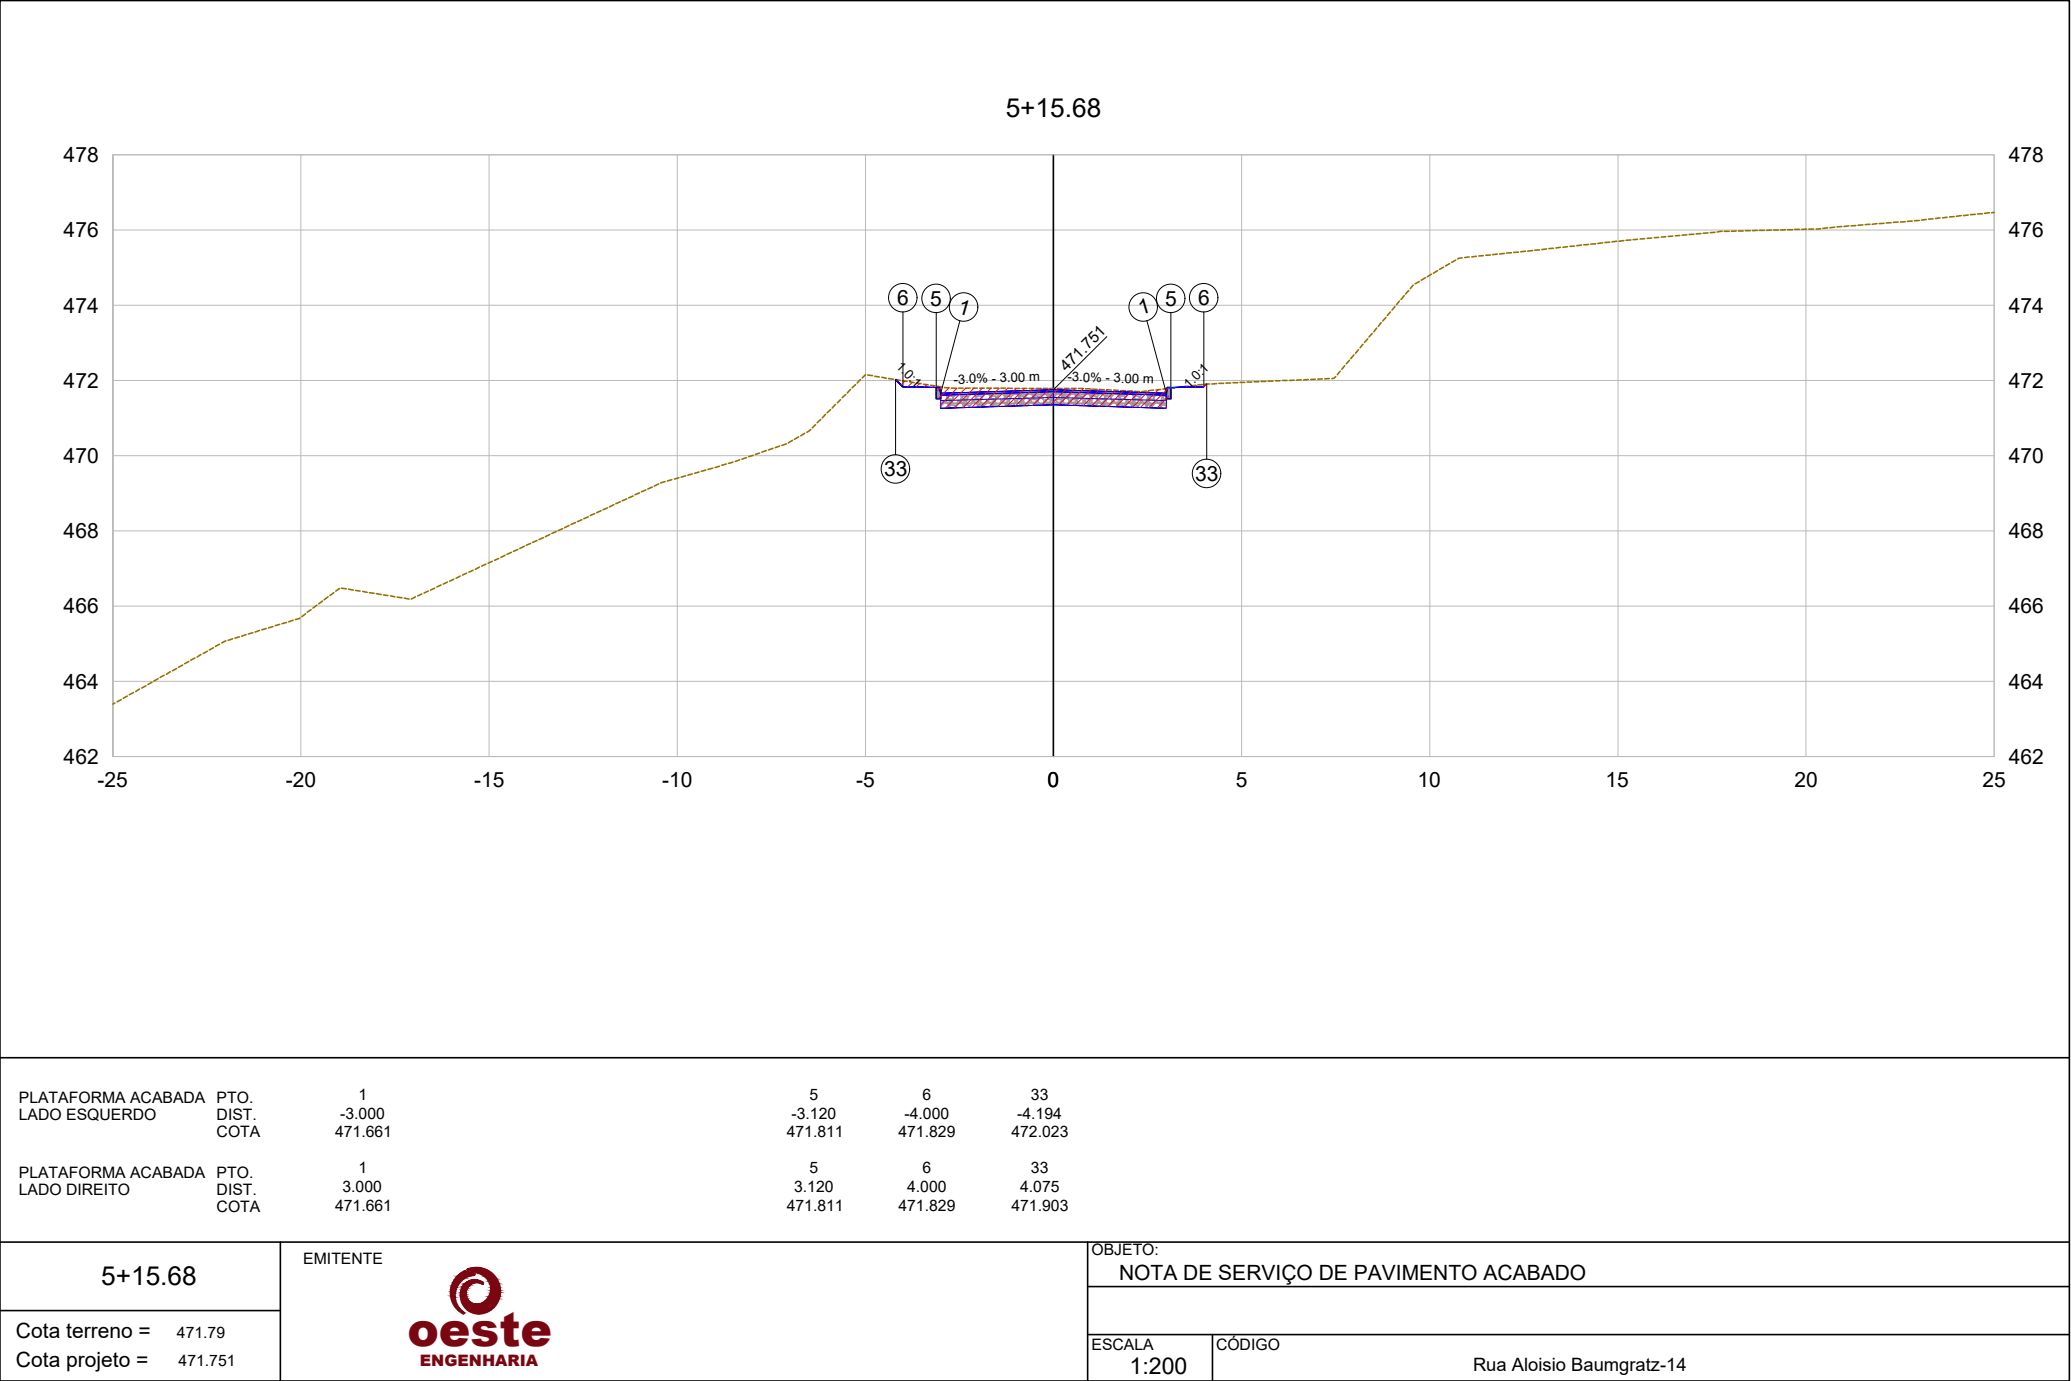

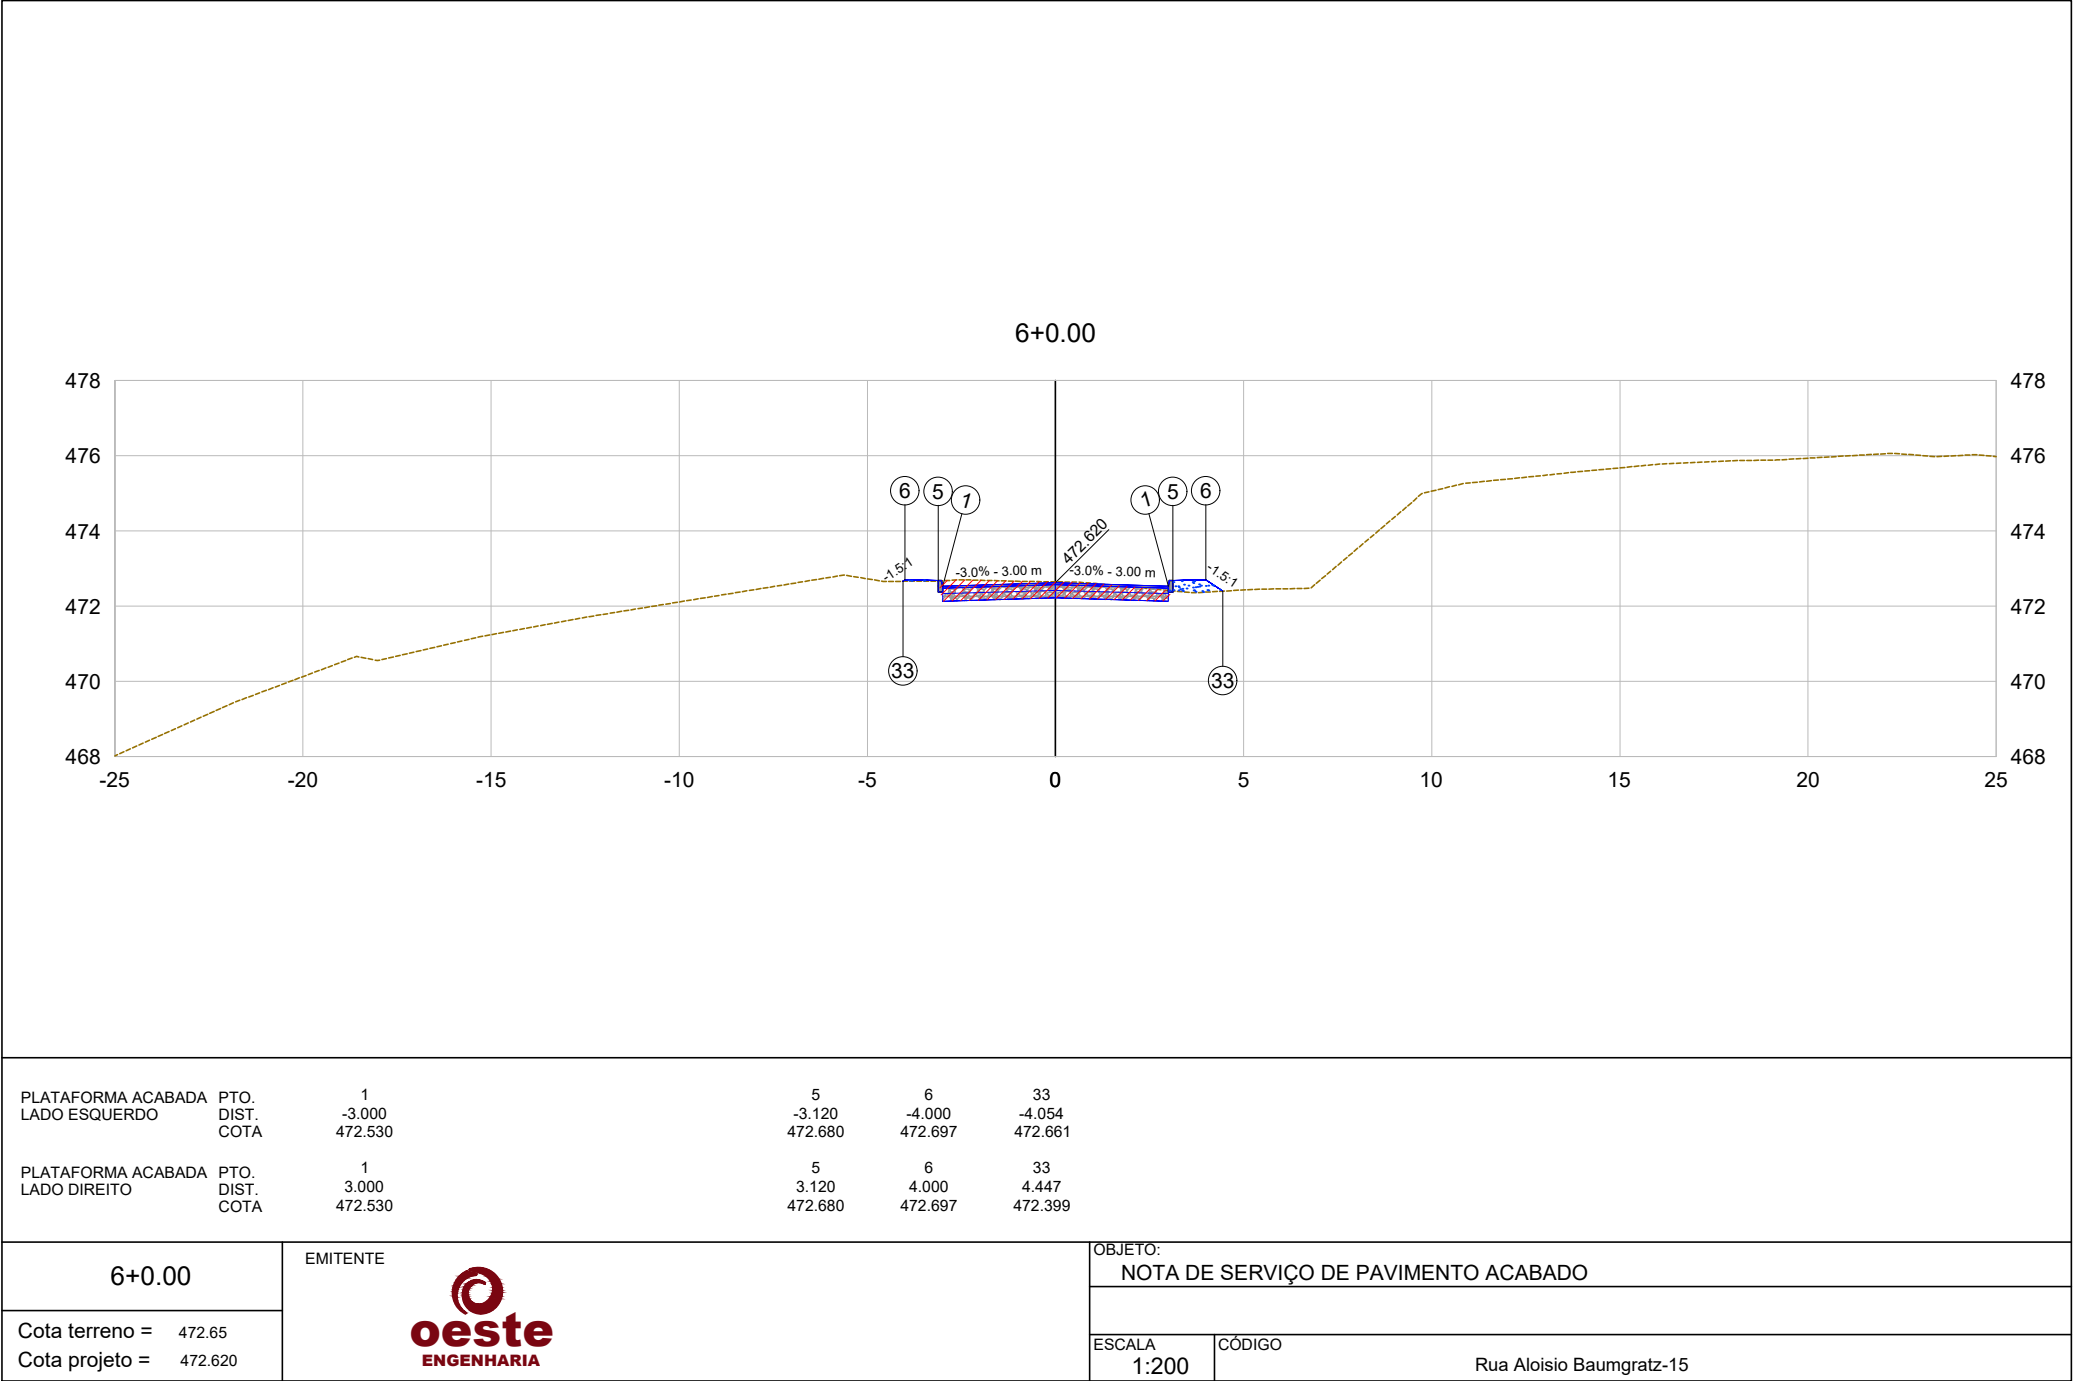

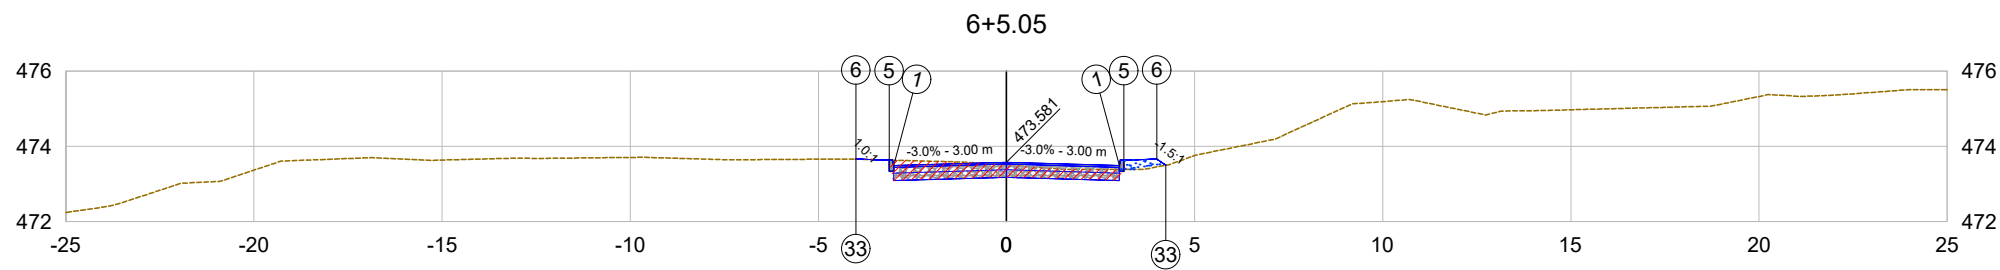

PLATAFORMA ACABADA LADO ESQUERDO	PTO.	1	5	6	33
	DIST.	-3.000	-3.120	-4.000	-4.004
	COTA	473.491	473.641	473.658	473.663
PLATAFORMA ACABADA LADO DIREITO	PTO.	1	5	6	33
	DIST.	3.000	3.120	4.000	4.237
	COTA	473.491	473.641	473.658	473.500

6+5.05	EMITENTE 	OBJETO: NOTA DE SERVIÇO DE PAVIMENTO ACABADO	
Cota terreno = 473.51 Cota projeto = 473.581		ESCALA 1:200	CÓDIGO Rua Aloisio Baumgratz-16

