



PROJETO DE GEOMÉTRICO

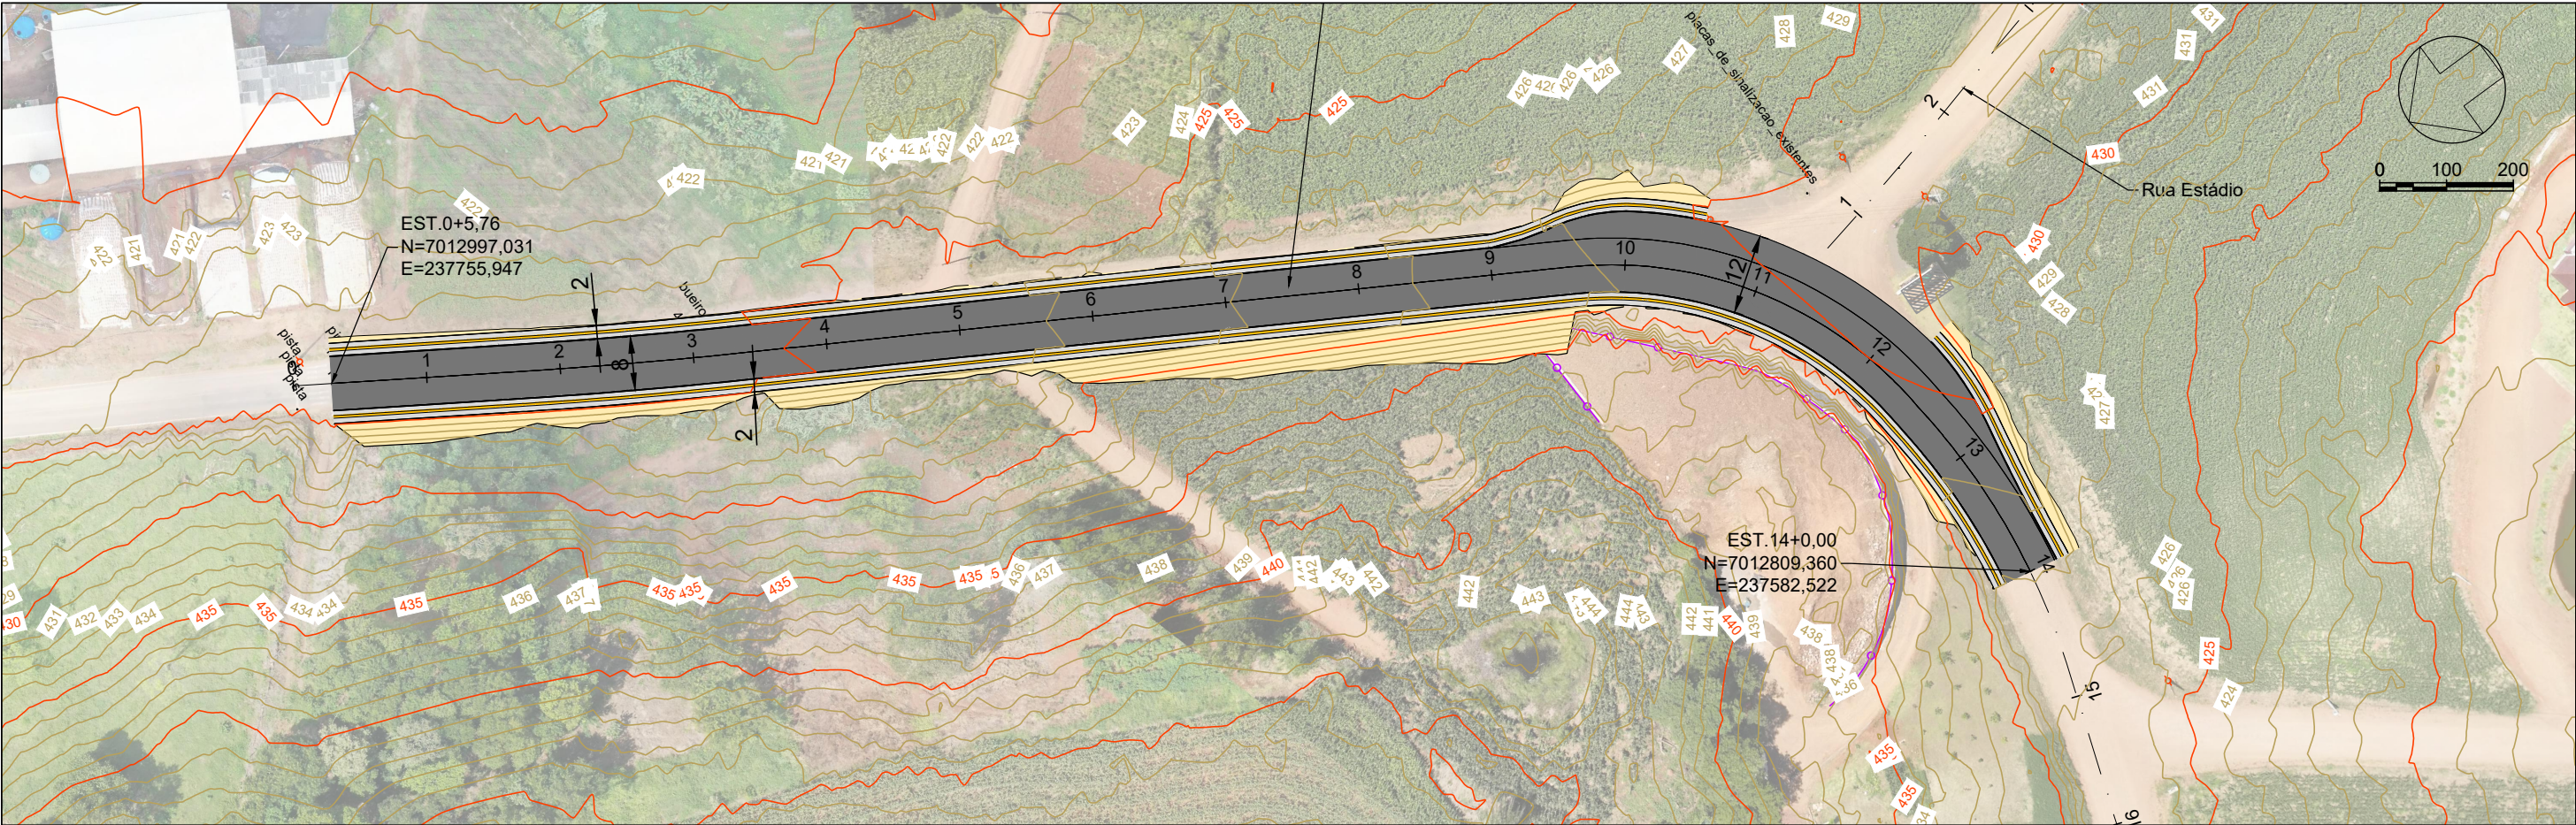

PERFIL ALINHAMENTO - 01

PERFIL ALINHAMENTO - 01

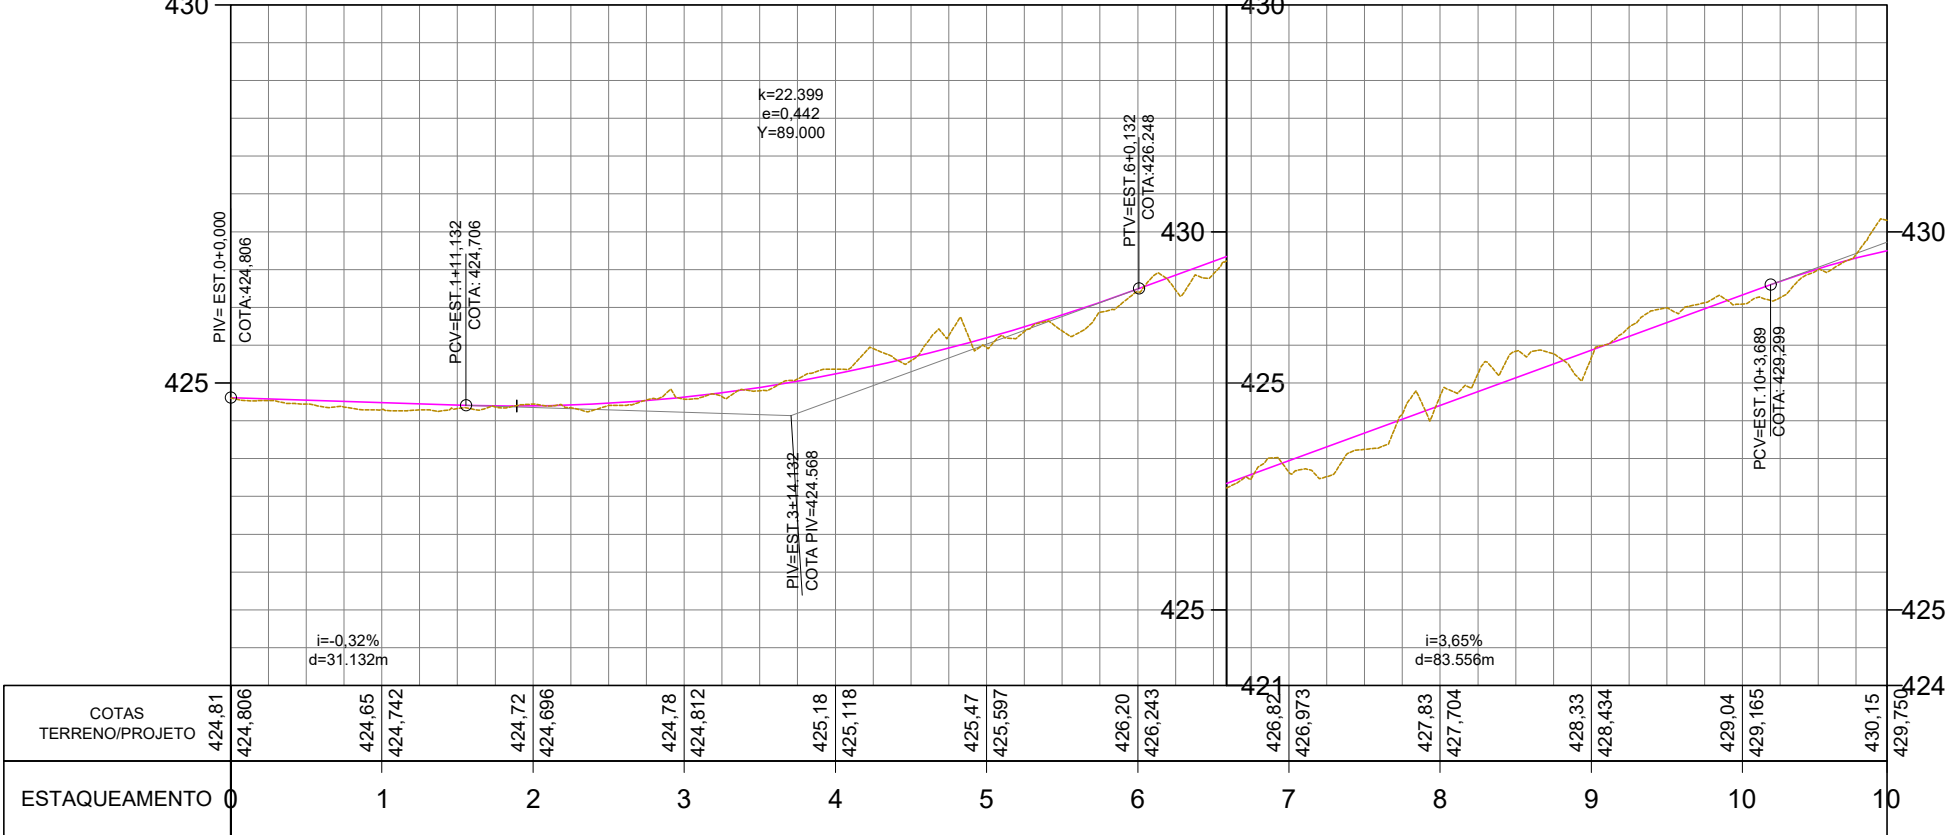

L

E

G

E

N

D

A

Poste

Mourão Cerca

Arvore

Cerca / Muro

Perfil - Terreno Natural

Perfil - Greide Regula

Perfil - Greide Projetado

Passaio

Pista

Talude de Aterro

Faixa de Drenagem

Talude de Corte

Marco

Entrada de Energia

Limite da Linha de OFF-SET

Entrada de água

Boca de Lobo

Afloramento Rochoso

Sistema SIRGAS 2000 - UTM zona 22 S

Altímetria Ortométrica - hgeoHNOR_IMBITUBA

Orgão:

Prefeitura Municipal de Tunápolis - SC

Empresa:

Ewerton Luiz Roberto
Engenheiro Civil
CREA/SC -76.484-1

Título:

Projeto Geométrico

Estrada:

Rua Estádio

Trecho:

Fase:

Projeto Executivo

Referência:

OE-RES1-IMP-A3-GE-01-R0

Localização:

Tunápolis - SC

Escala:


1:1000

Data:


Fev./2026

Folha:

A3

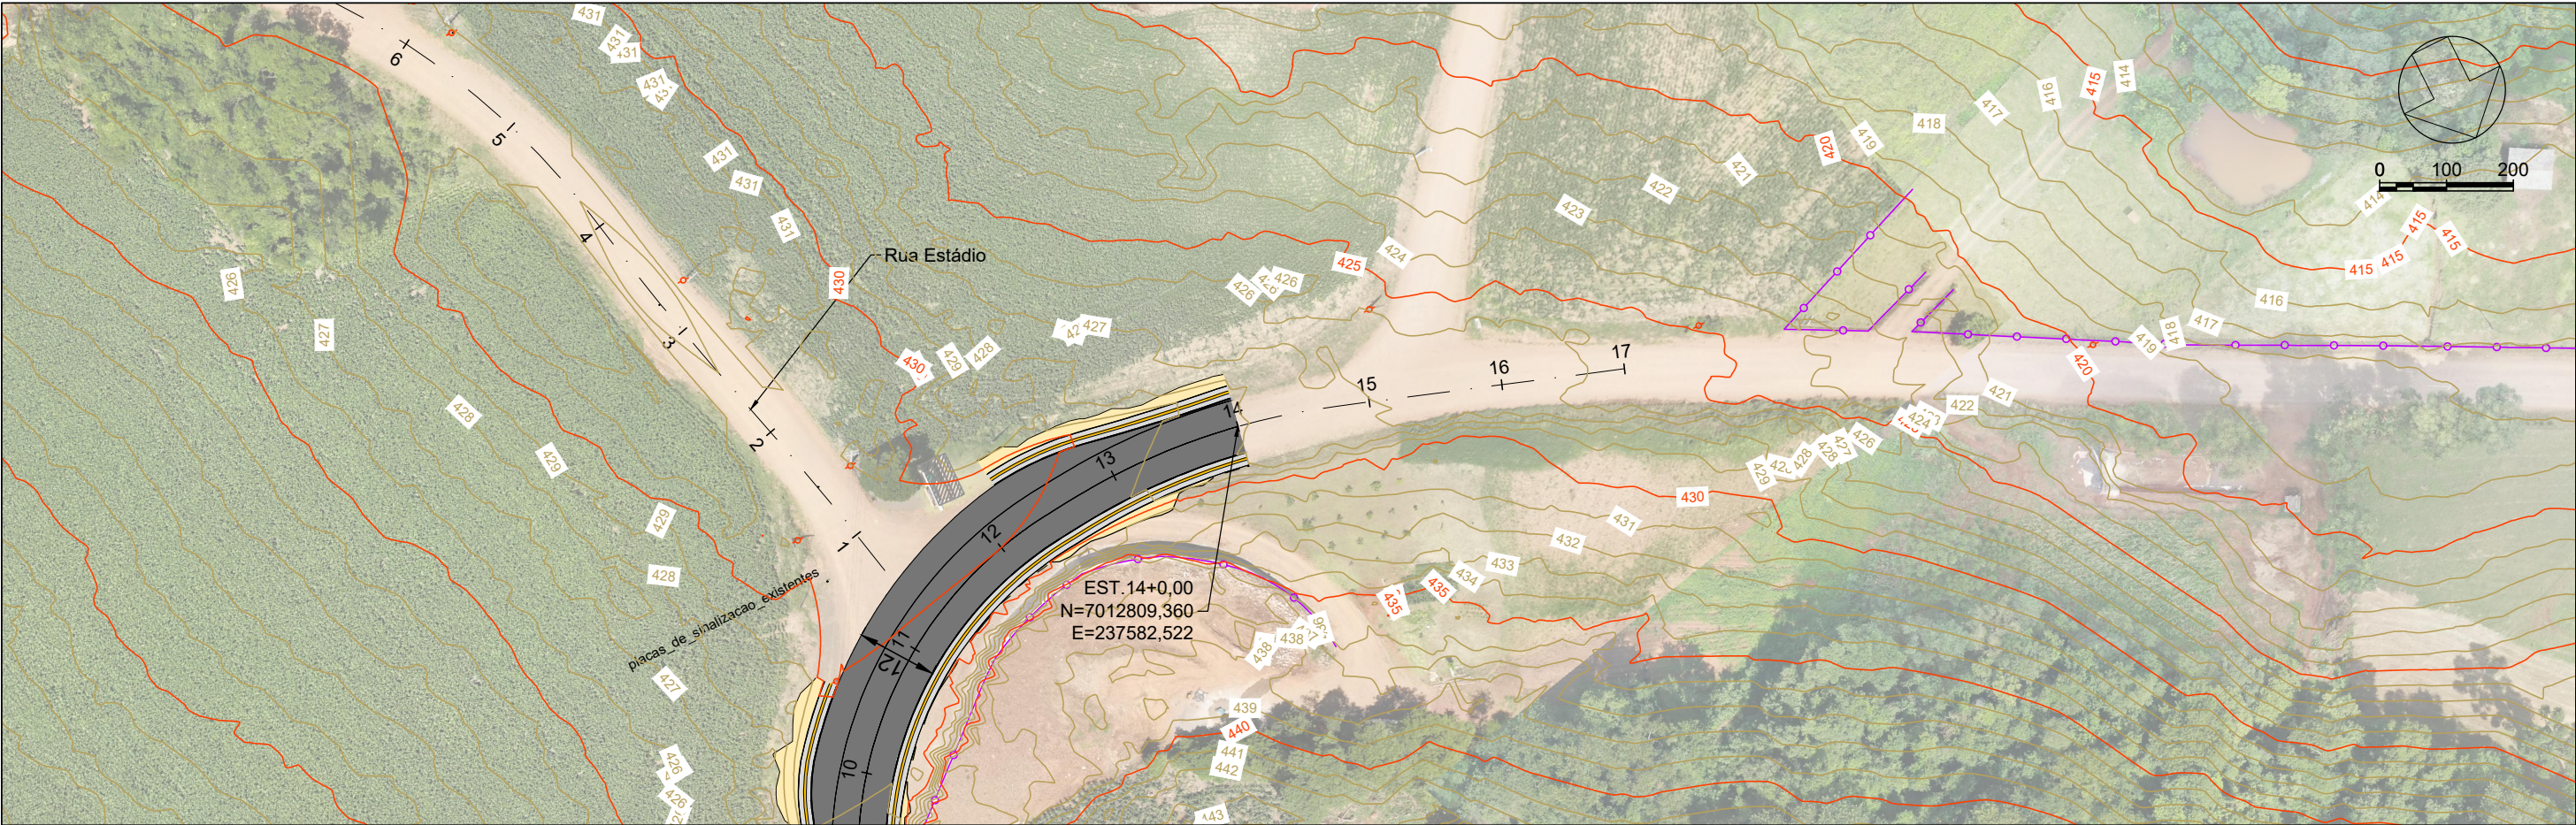

PERFIL DE ALINHAMENTO - 01

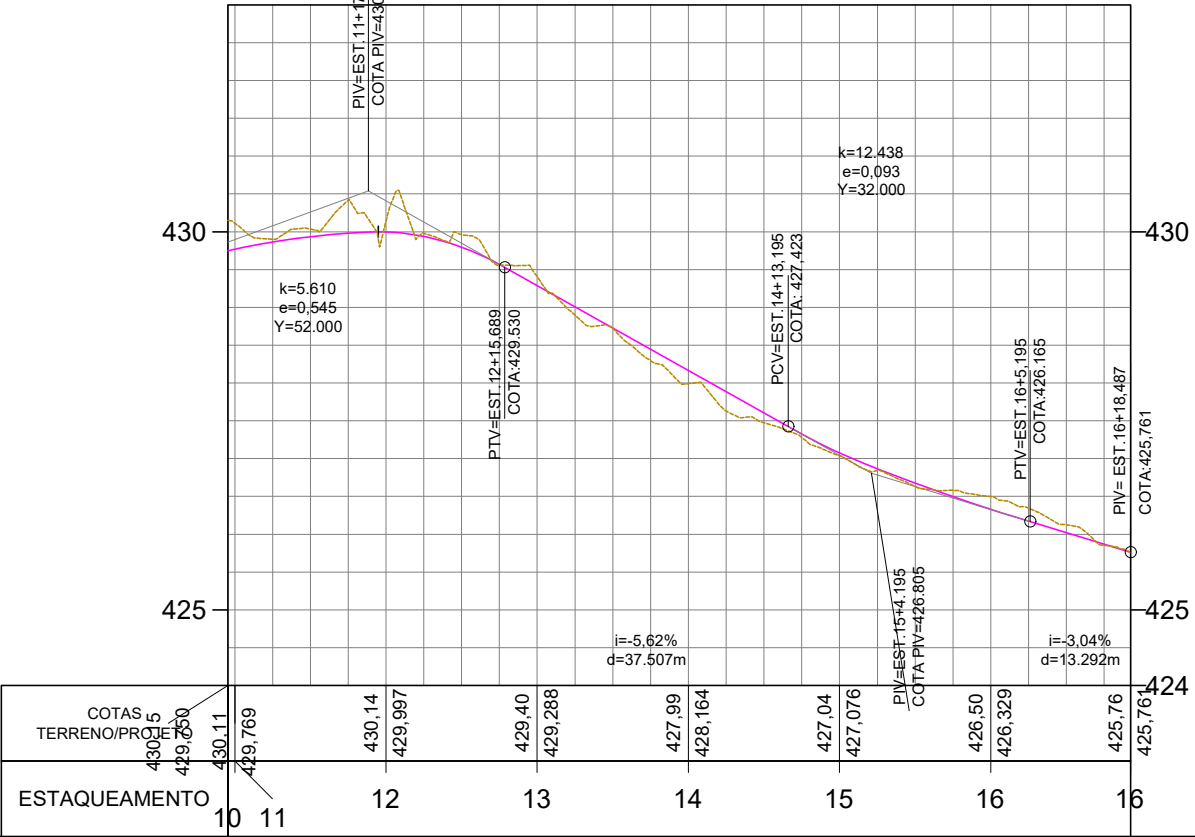

L
E
G
E
N
D
A

Poste

Mourão Cerca

Arvore

Cerca / Muro

Perfil - Terreno Natural

Perfil - Greide Regula

Perfil - Greide Projetado

Passoio

Pista

Marco

Entrada de Energia

Limite da Linha de OFF-SET

Entrada de água

Boca de Lobo

Afloramento Rochoso

Talude de Aterro

Faixa de Drenagem

Talude de Corte

Sistema SIRGAS 2000 - UTM zona 22 S

Altímetria Ortométrica - hgeoHNOR_IMBITUBA

Orgão:
Prefeitura Municipal de Tunápolis - SC

Empresa:
 oeste
ENGENHARIA

Ewerton Luiz Roberto
Engenheiro Civil
CREA/SC -76.484-1

Título: **Projeto Geométrico**

Estrada: **Rua Estádio**

Trecho:

Fase: **Projeto Executivo**

Referência: **OE-RES1-IMP-A3-GE-02-R0**

Localização: **Tunápolis - SC**

Escala: **1:1000**

Data: **Fev./2026**

Folha: **A3**