

## PROJETO DE OBRAS COMPLEMENTARES

237800.0000

237700.0000

7013000.0000




7012700.0000

237600.0000

237500.0000

LEGENDA

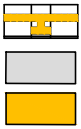

Rampa  
Passeio em Piso de Concreto  
Passeio em Piso Direcional

Sistema SIRGAS 2000 - UTM zona 22 S  
Altímetria Ortométrica - hgeoHNOR\_IMBITUBA

Órgão:  
Prefeitura Municipal de Tunápolis - SC

Empresa:  
 Ewerton Luiz Roberto  
Engenheiro Civil  
CREA/SC -76.484-1

Título: Projeto de Obras Complementares

Rua: Rua Estádio

Fase: Projeto Executivo

Referência: OE-RES1-IMP-A3-OC-01-R0




Localização:  
Tunápolis - SC

Escala:  
1:1000


Data:  
Fev./2026

Folha:  
A3

DETALHE RAMPA DE ACESSO PEDESTRES/ RAMPA DE ACESSO VEÍCULOS

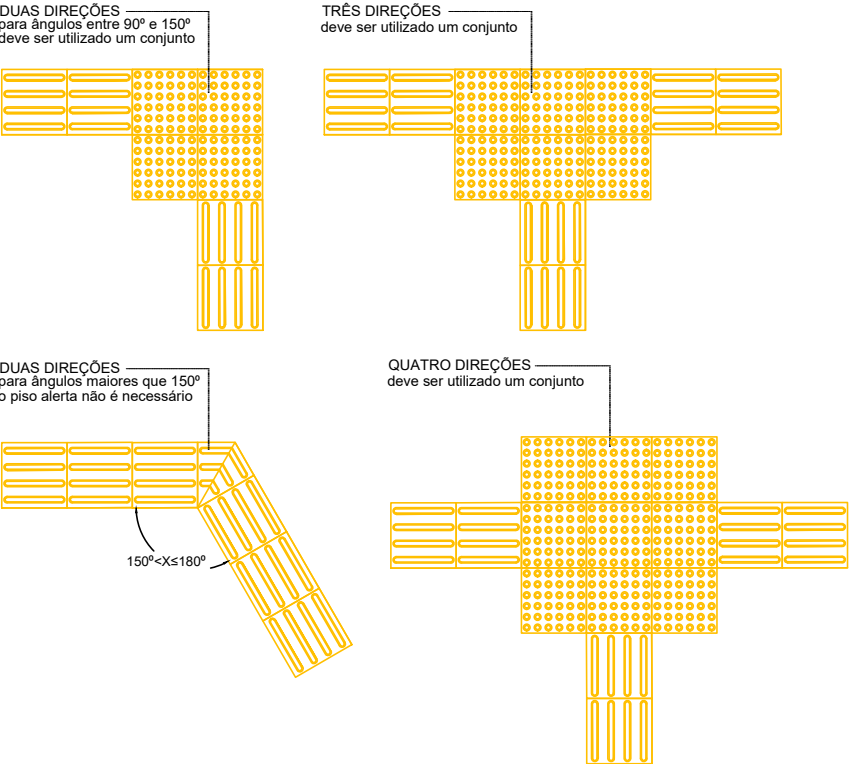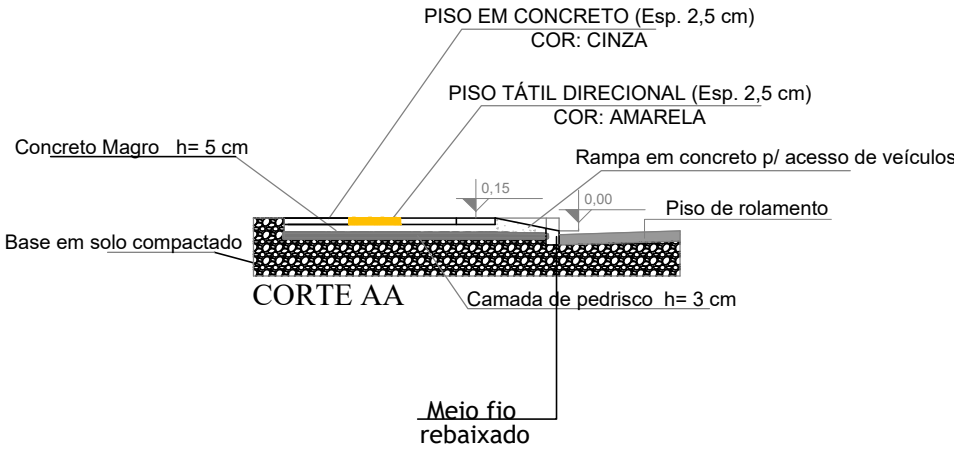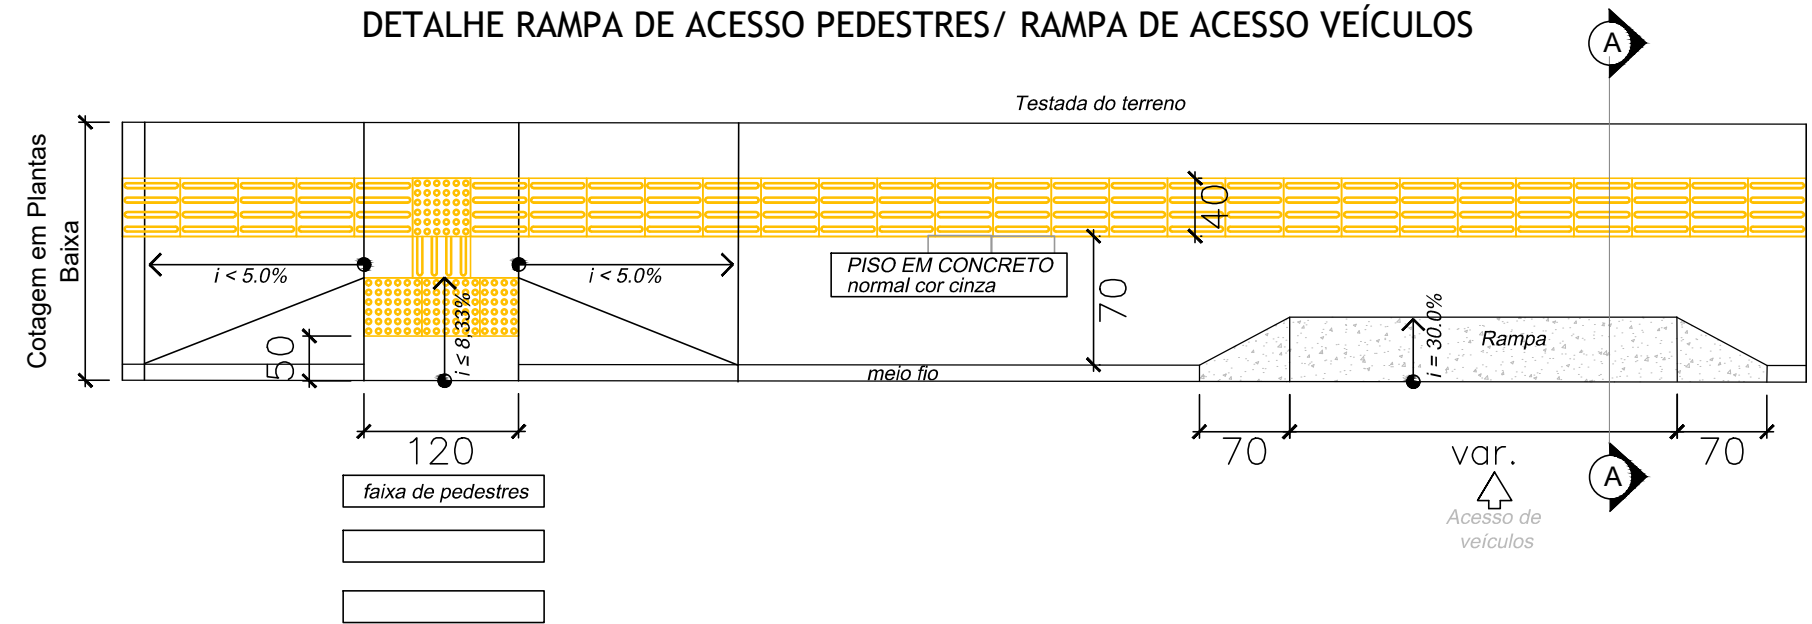

DETALHAMENTO LAJOTAS DE CIMENTO COM SINALIZAÇÃO TÁTIL E DIRECIONAL COR AMARELA

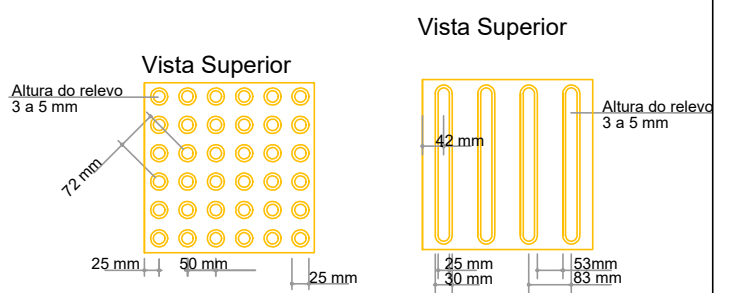

Nota:

- Locais que o paver direcional confrontar com obstáculos, inserir paver de alertar e deslocar a direção para o lado com melhor acessibilidade.
- Esta alteração de direção devera ser executada 1 metro anterior e 1 metro posterior ao obstáculo.
- Observar: NBR 9050 e NBR 16537

LEGENDA

|   |                                            |                                |
|---|--------------------------------------------|--------------------------------|
| Órgão:<br>Prefeitura Municipal de Tunápolis - SC   | Título:<br>Projeto de Obras Complementares | Escala:                        |
| Empresa:<br> Ewerton Luiz Roberto<br>Engenheiro Civil<br>CREA/SC -76.484-1 | Rua:                                       | Data:<br>Fev./2026             |
|   | Trecho:                                    | Folha:<br>A3                   |
|   | Fase:<br>Projeto Executivo                 |                                |
|   | Referência:<br>OE-CAC-IMP-A3-OC-100-R0     | Localização:<br>Tunápolis - SC |