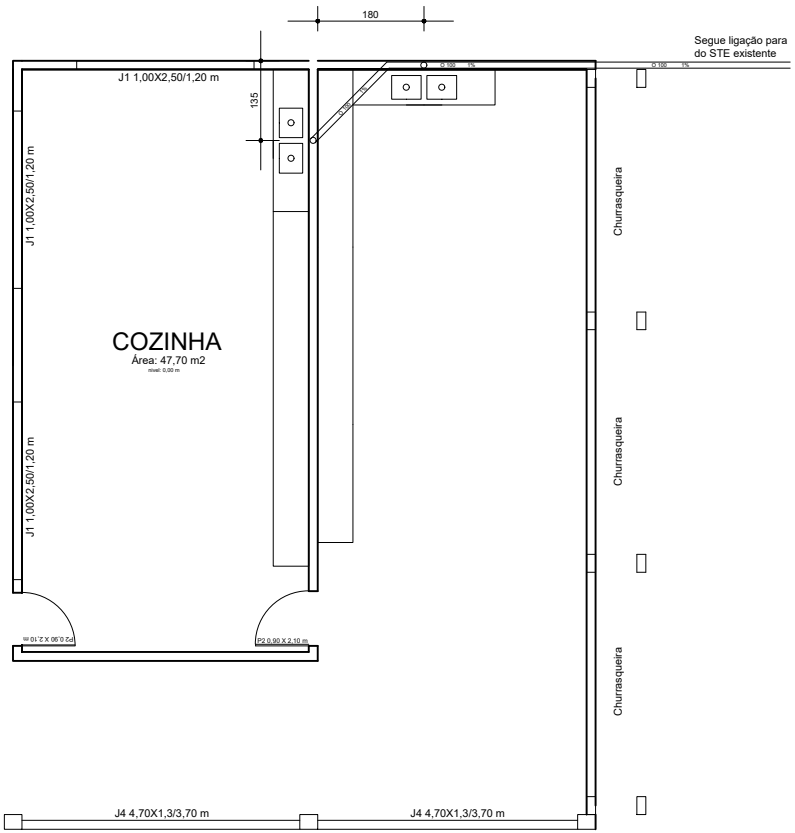

Planta Sanitário
Escala: 1:75

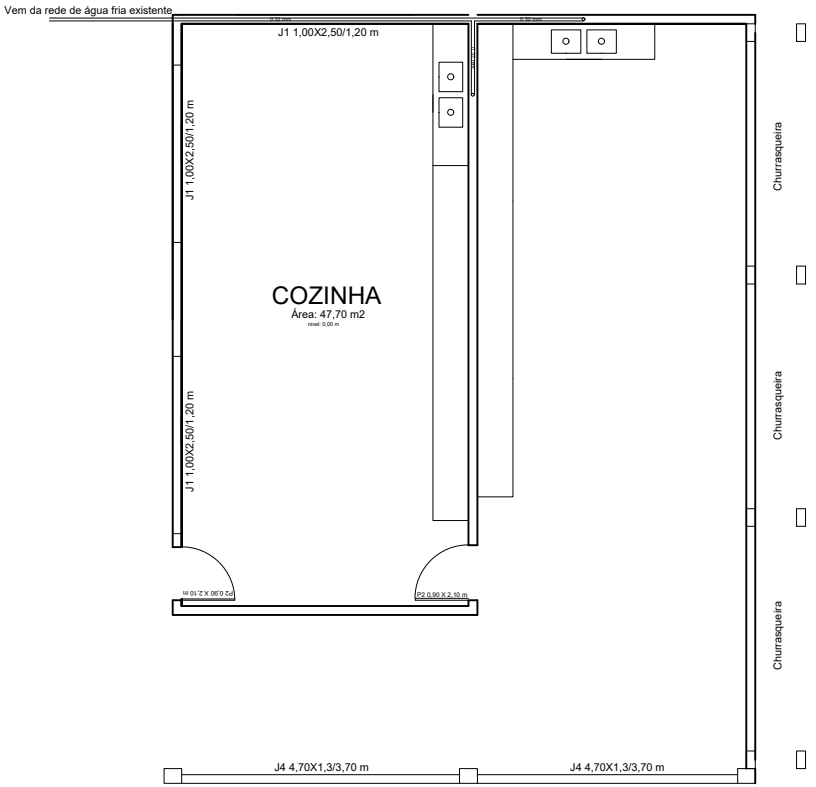

Planta Água fria
Escala: 1:75

Projeto Ampliação Ginásio Linha Fátima - Etapa 03

Prefeitura Municipal de Tunápolis

Endereço: Sede Linha Fátima, Tunápolis, SC	**Área total do Projeto:** 660,71m²
Projeto: hidrossanitário	**Item:** Planta Baixa
Escala: Indicada / **Desenho:** Leonardo	**Data:** 19/11/2026
Prancha: 2	

Responsável Técnico:

Leonardo I. Massing Moreira
Engenheiro Civil - CREA-SC 140.221-0