

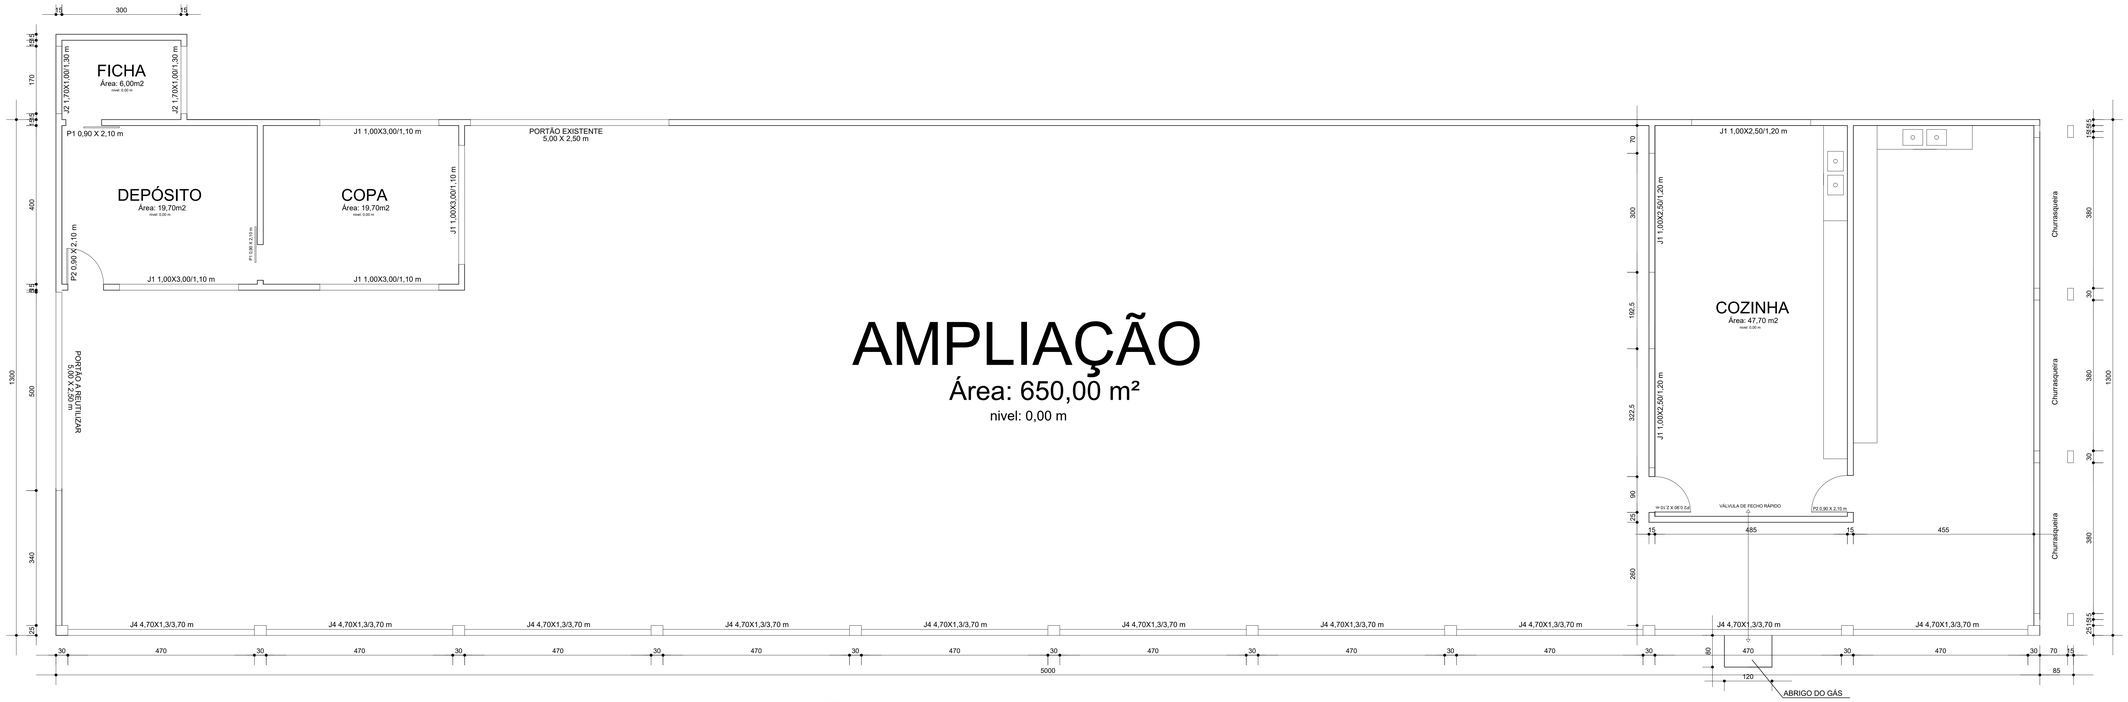


Planta Arquitetônica
Pavimento térreo
Escala: 1:75

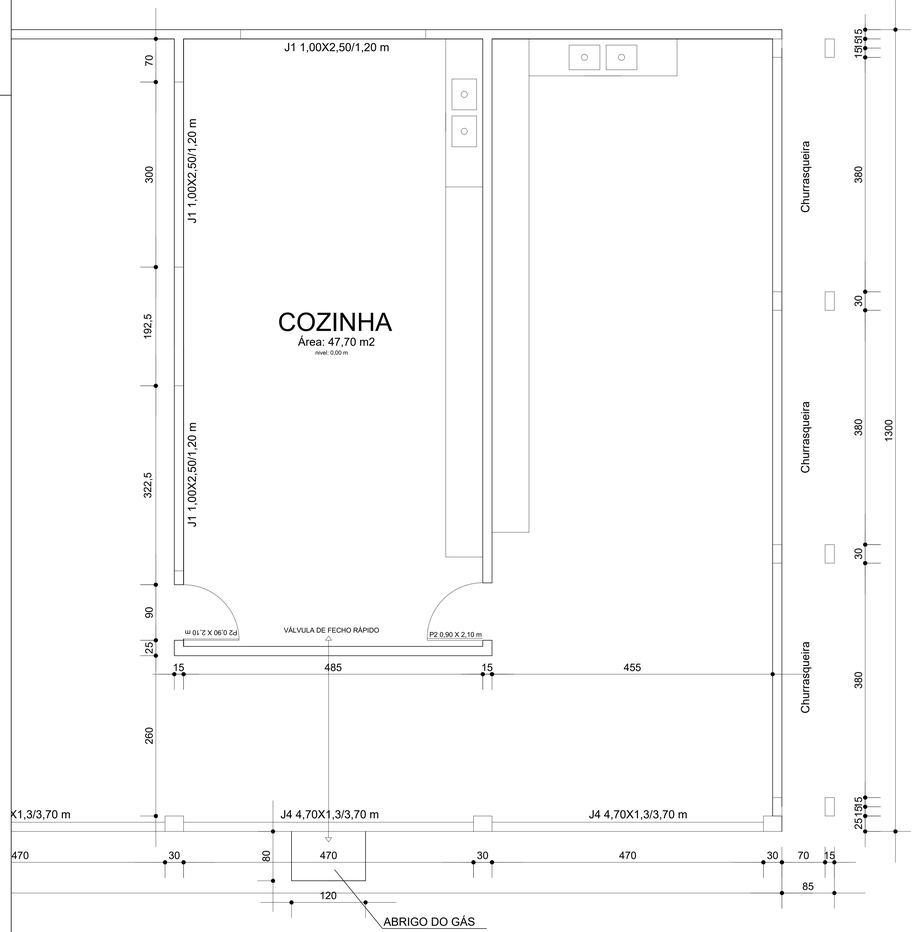

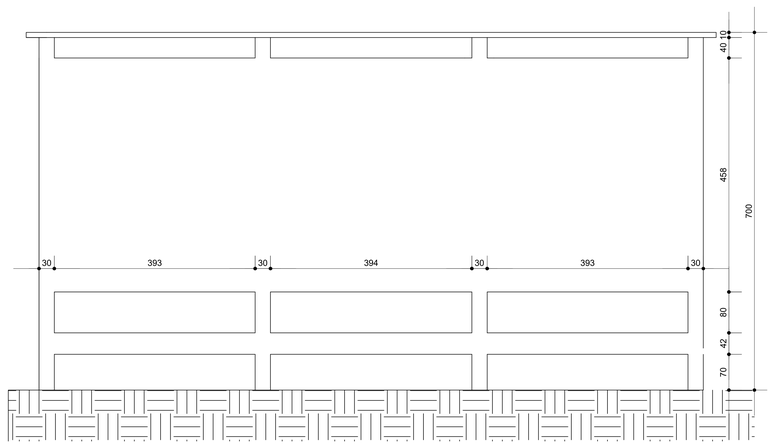

Detalhamento churrasqueira
Escala: 1:50

Espaço reservado para carimbos e observações:

Projeto Ampliação Ginásio Linha Fátima - Etapa 03

Prefeitura Municipal de Tunápolis

Endereço:	Área total do Projeto:
Sede Linha Fátima, Tunápolis, SC	660,71m²

Projeto:	Item:
Arquitetônico	**Planta Baixa**

Escala:	Desenho:	Data:	Prancha:
Indicada	Leonardo	19/11/2026	1

Responsável Técnico:

Leonardo I. Massing Moreira
Engenheiro Civil - CREA-SC 140.221-0