
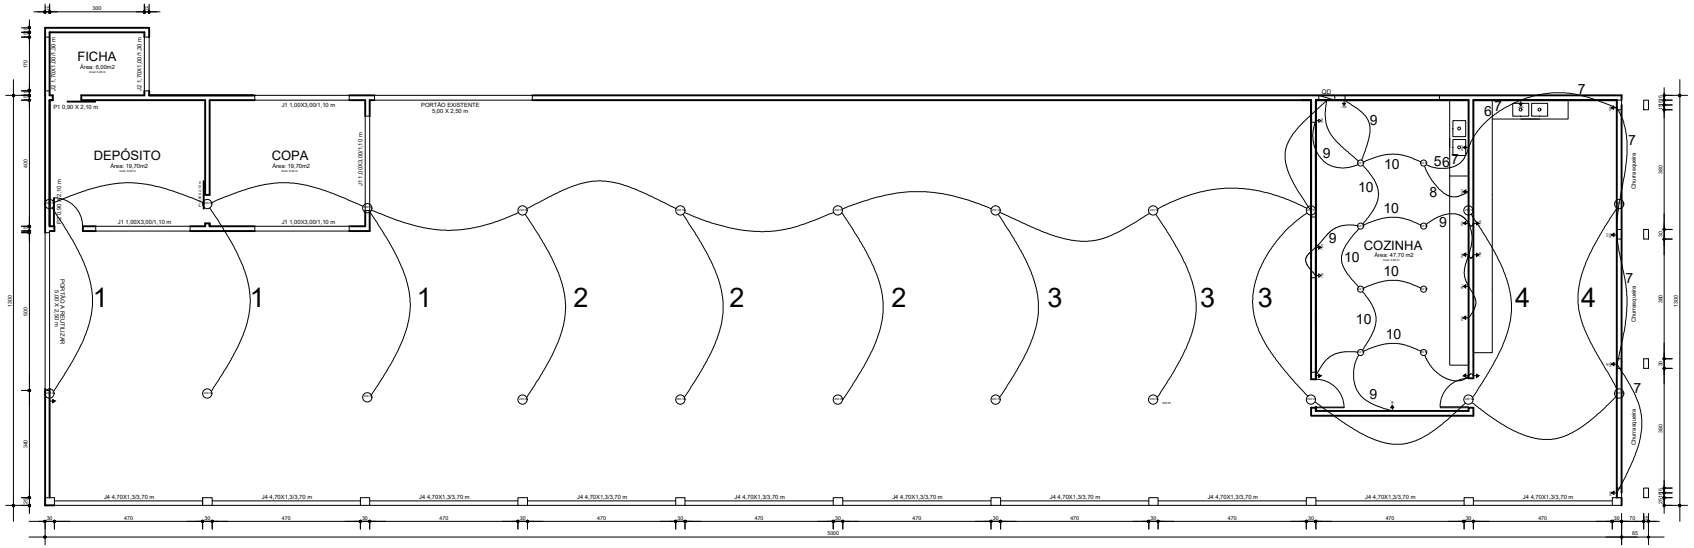


Planta Elétrica
Escala: 1:75

QD1

(20.792 W)

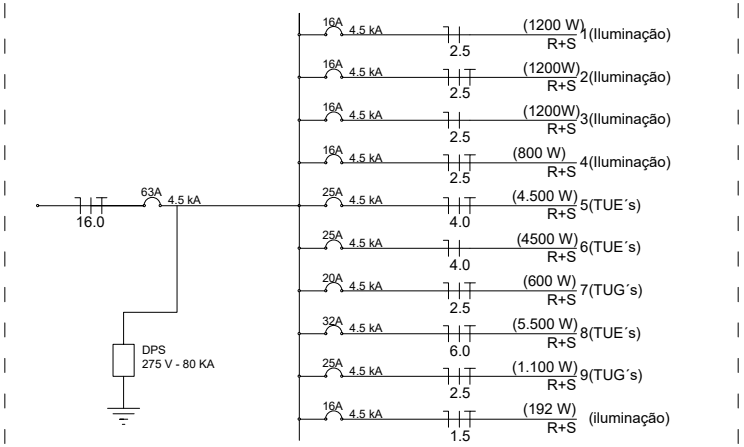

Projeto Ampliação Ginásio Linha Fátima - Etapa 03

Prefeitura Municipal de Tunápolis

Endereço: Sede Linha Fátima, Tunápolis, SC	**Area total do Projeto:** 660,71m²
Projeto: Elétrico	**Item:** Planta Baixa
Escala: Indicada	**Desenho:** Leonardo
Data: 19/11/2026	**Prancha:** 3

Responsável Técnico:
Leonardo I. Massing Moreira
Engenheiro Civil - CREA-SC 140.221-0