




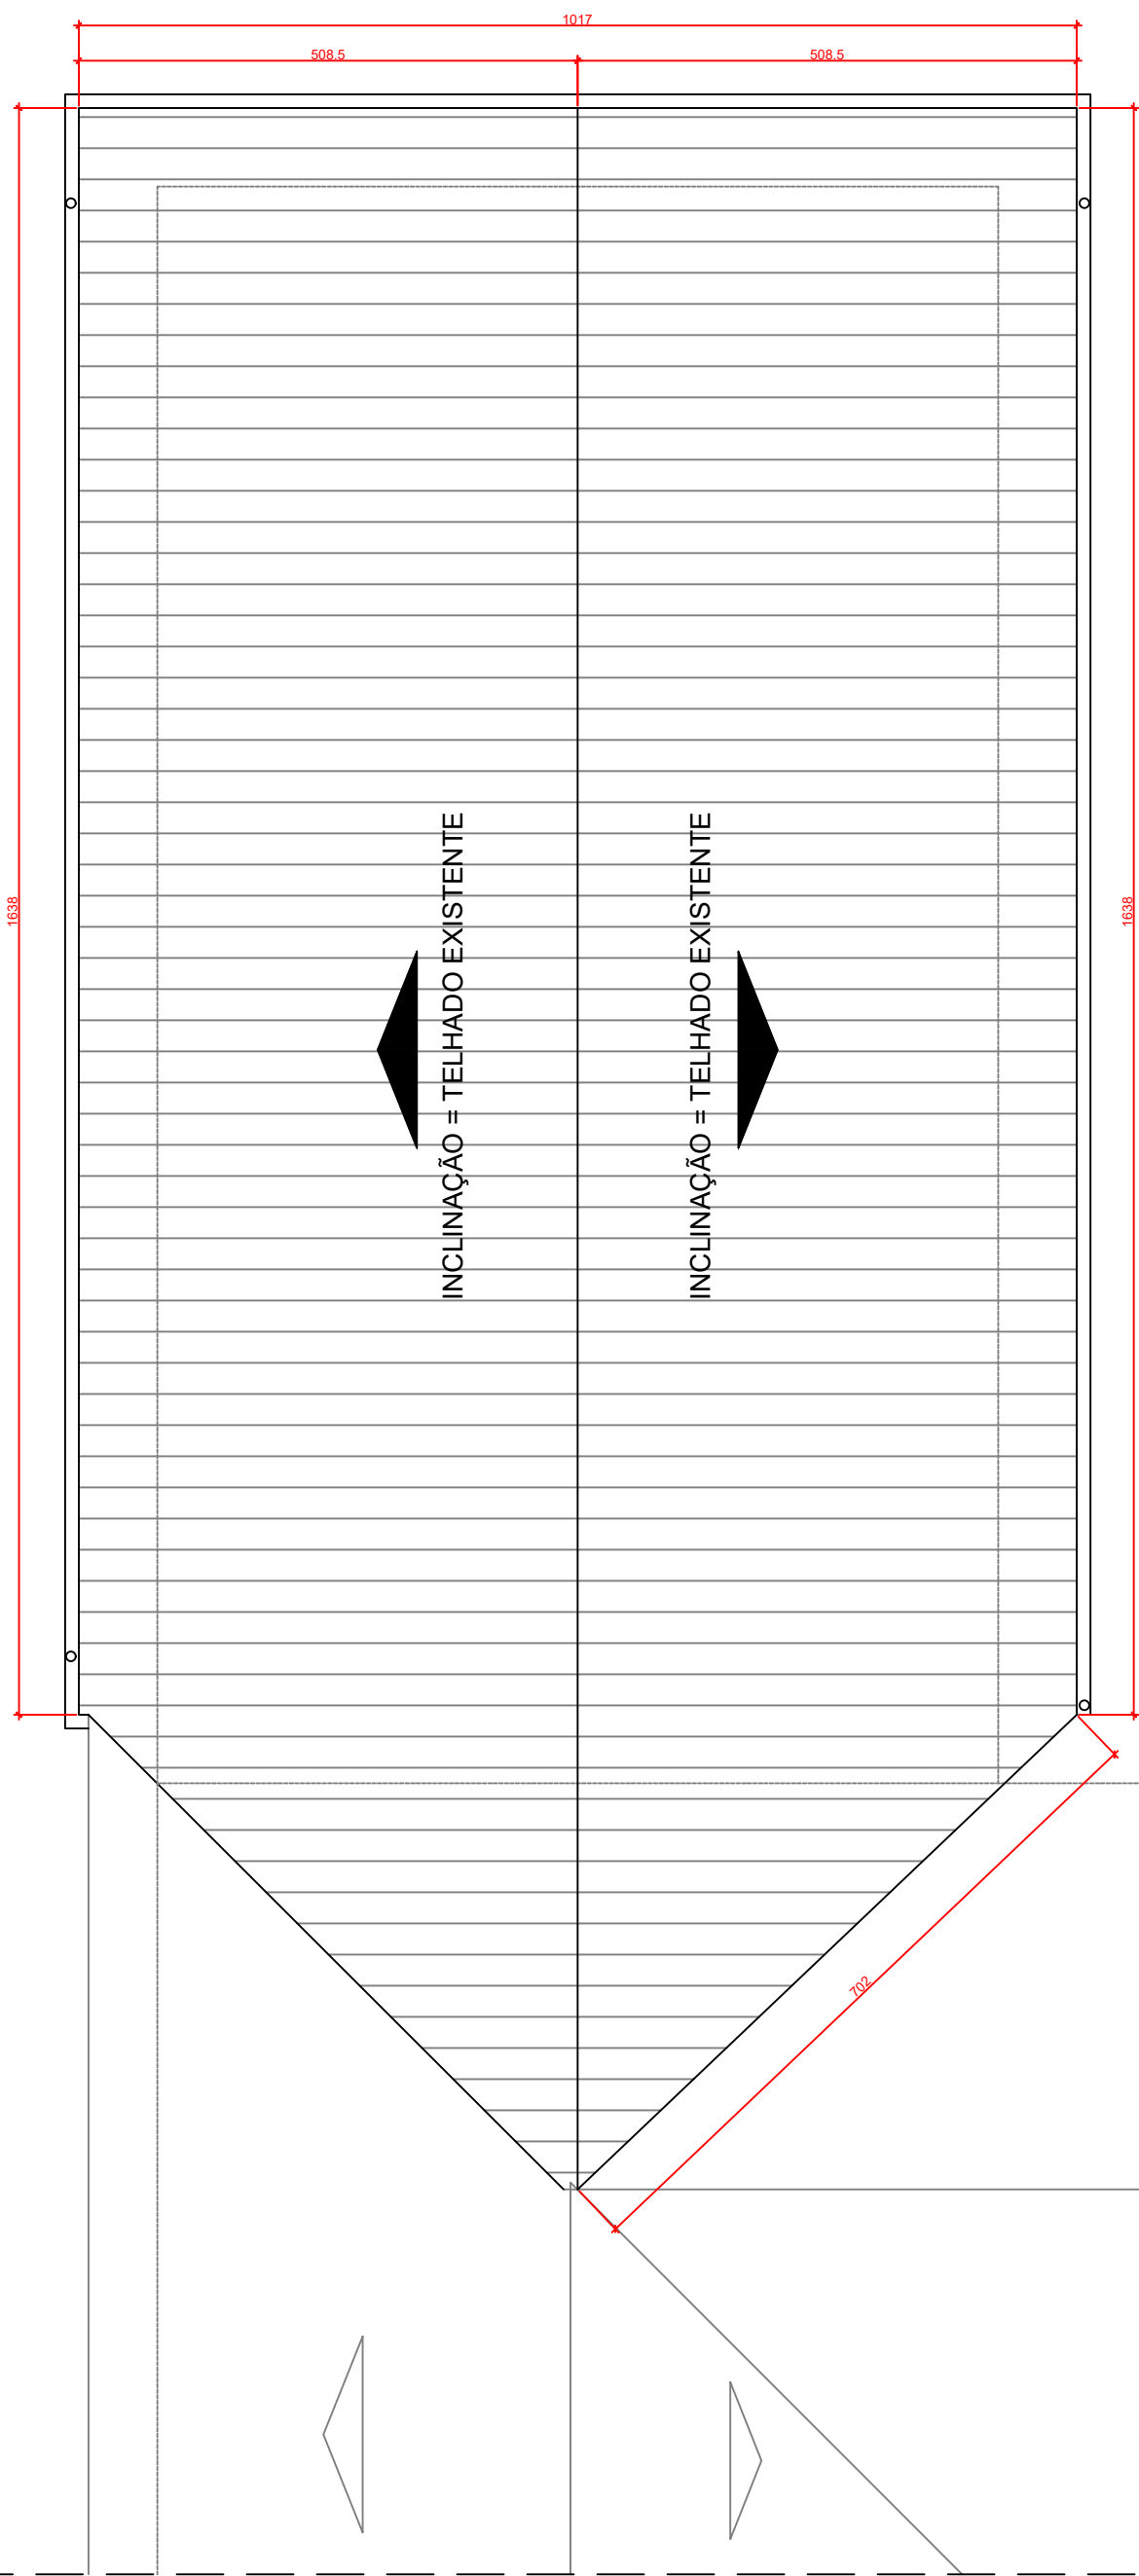

PLANTA DE COBERTURA - A DEMOLIR
ESCALA 1:75

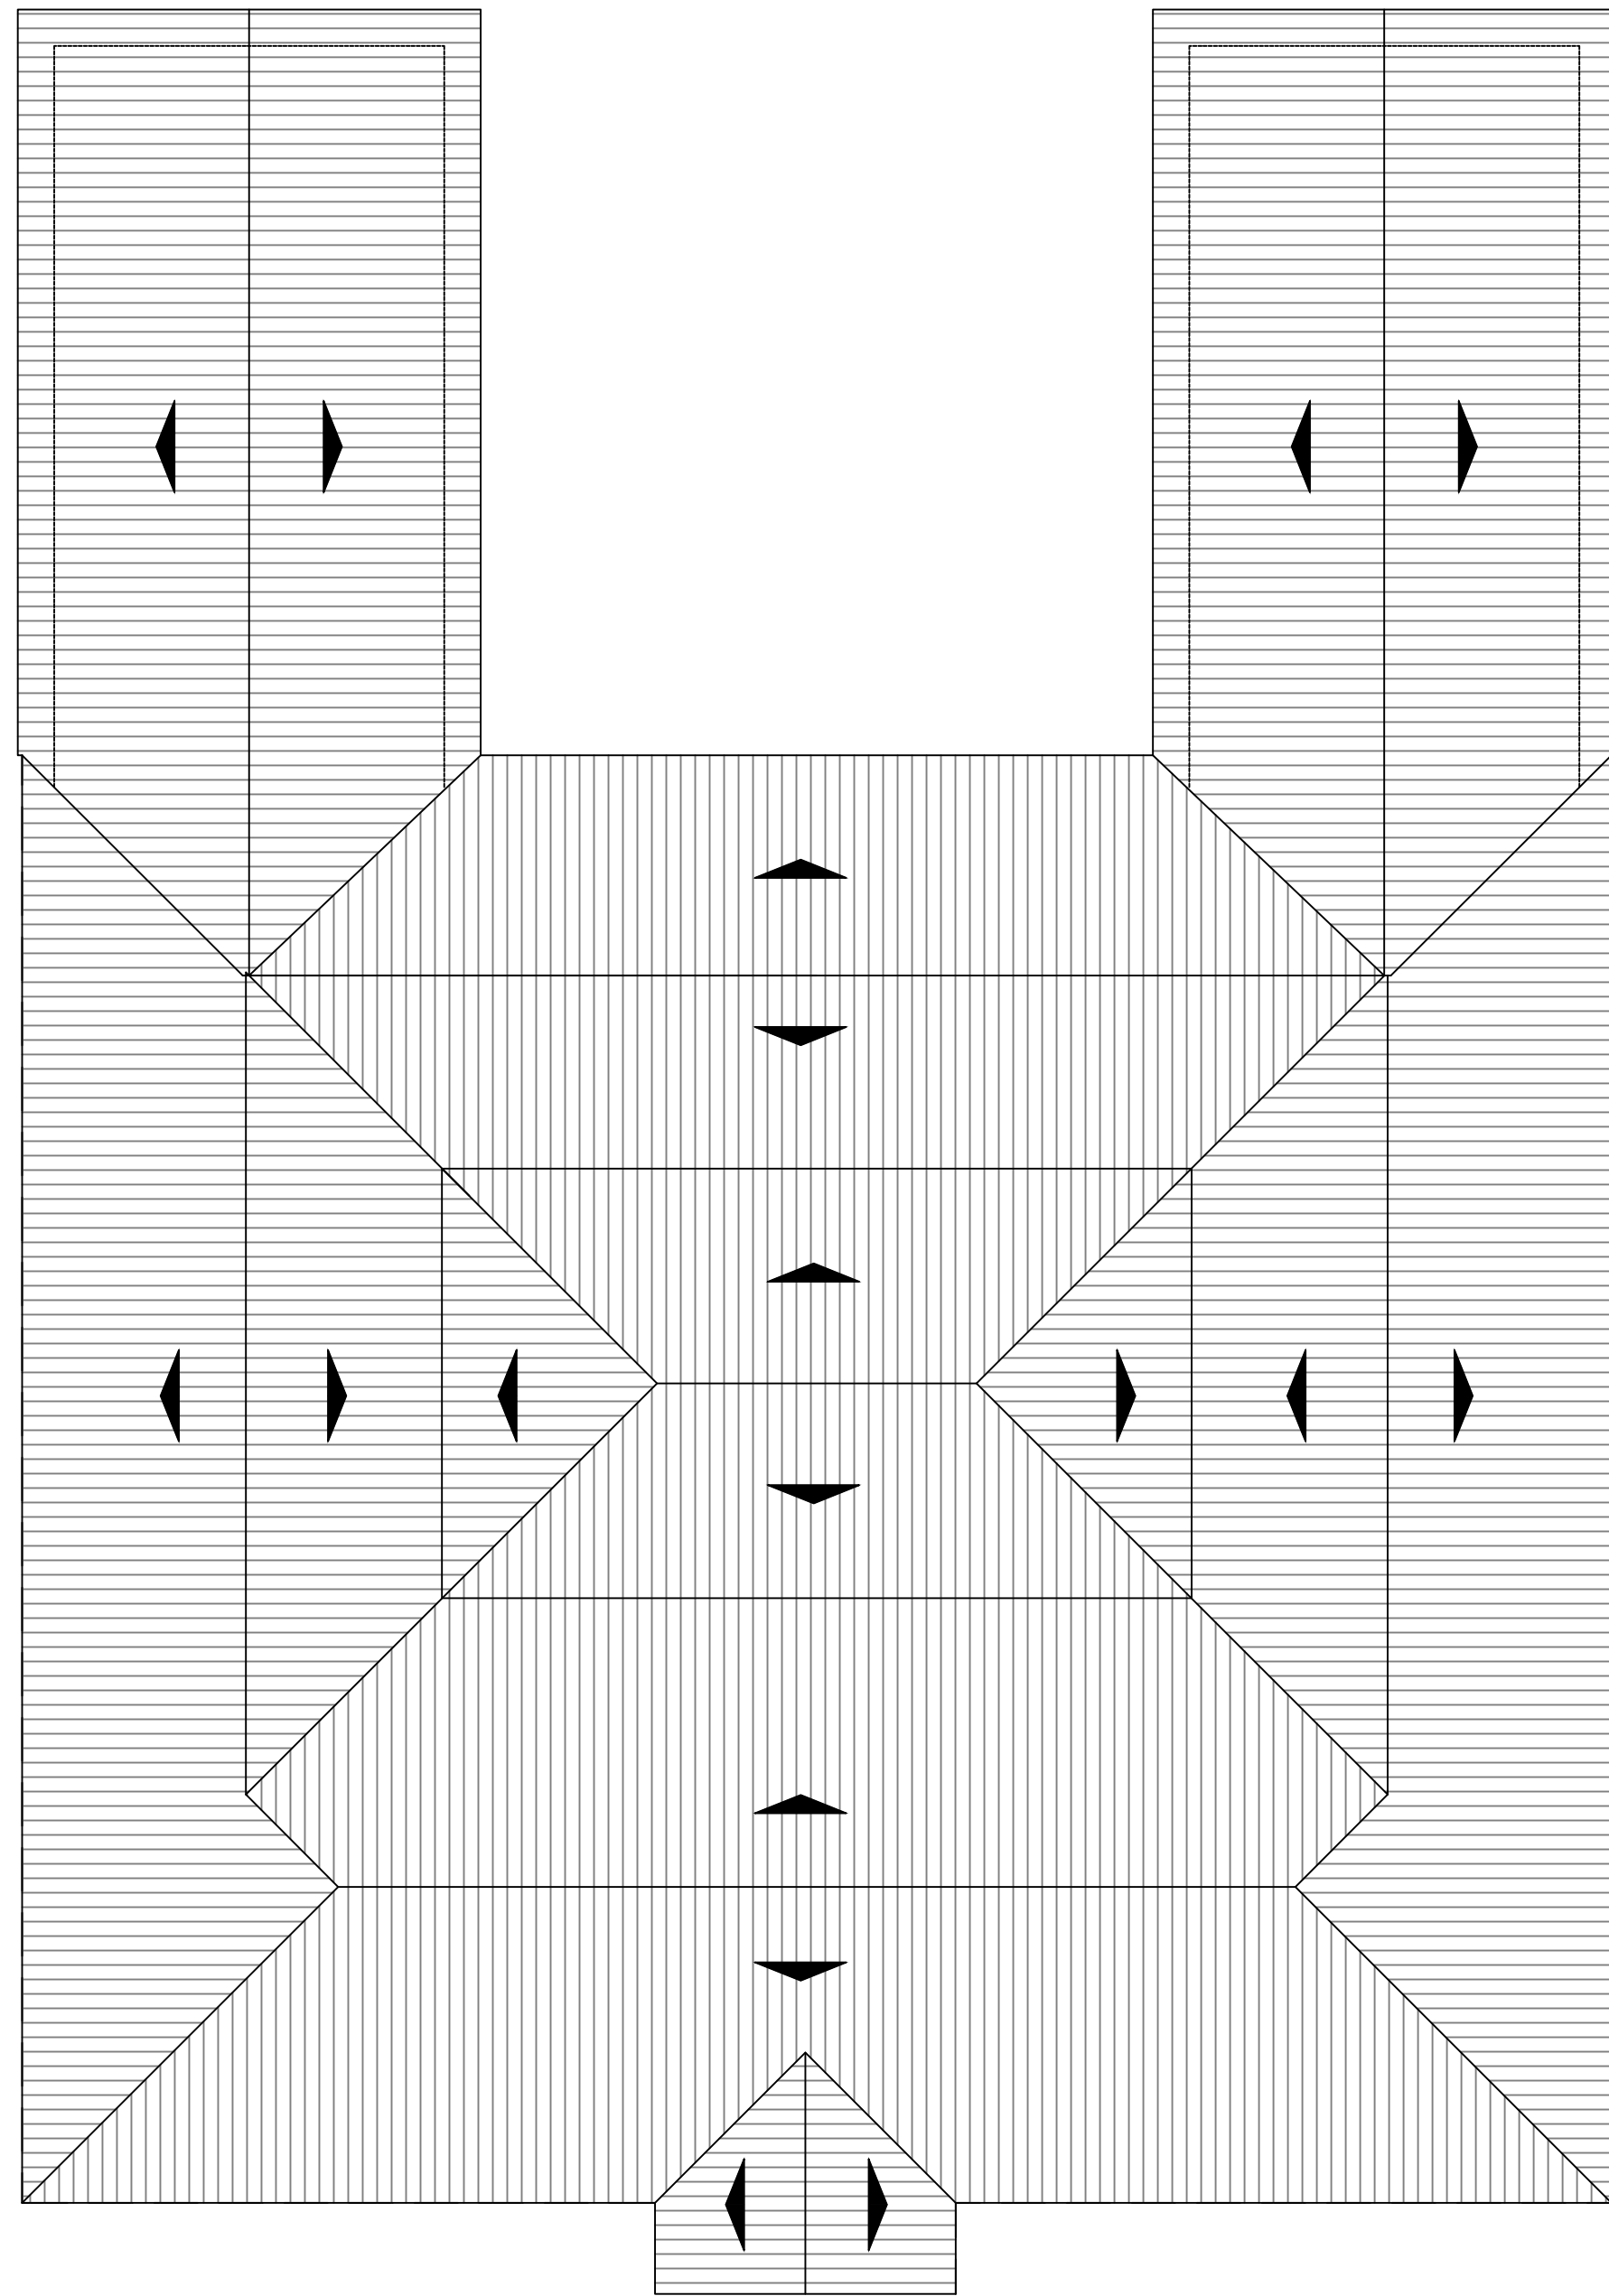

PLANTA DE COBERTURA - A CONSTRUIR
ESCALA 1:75

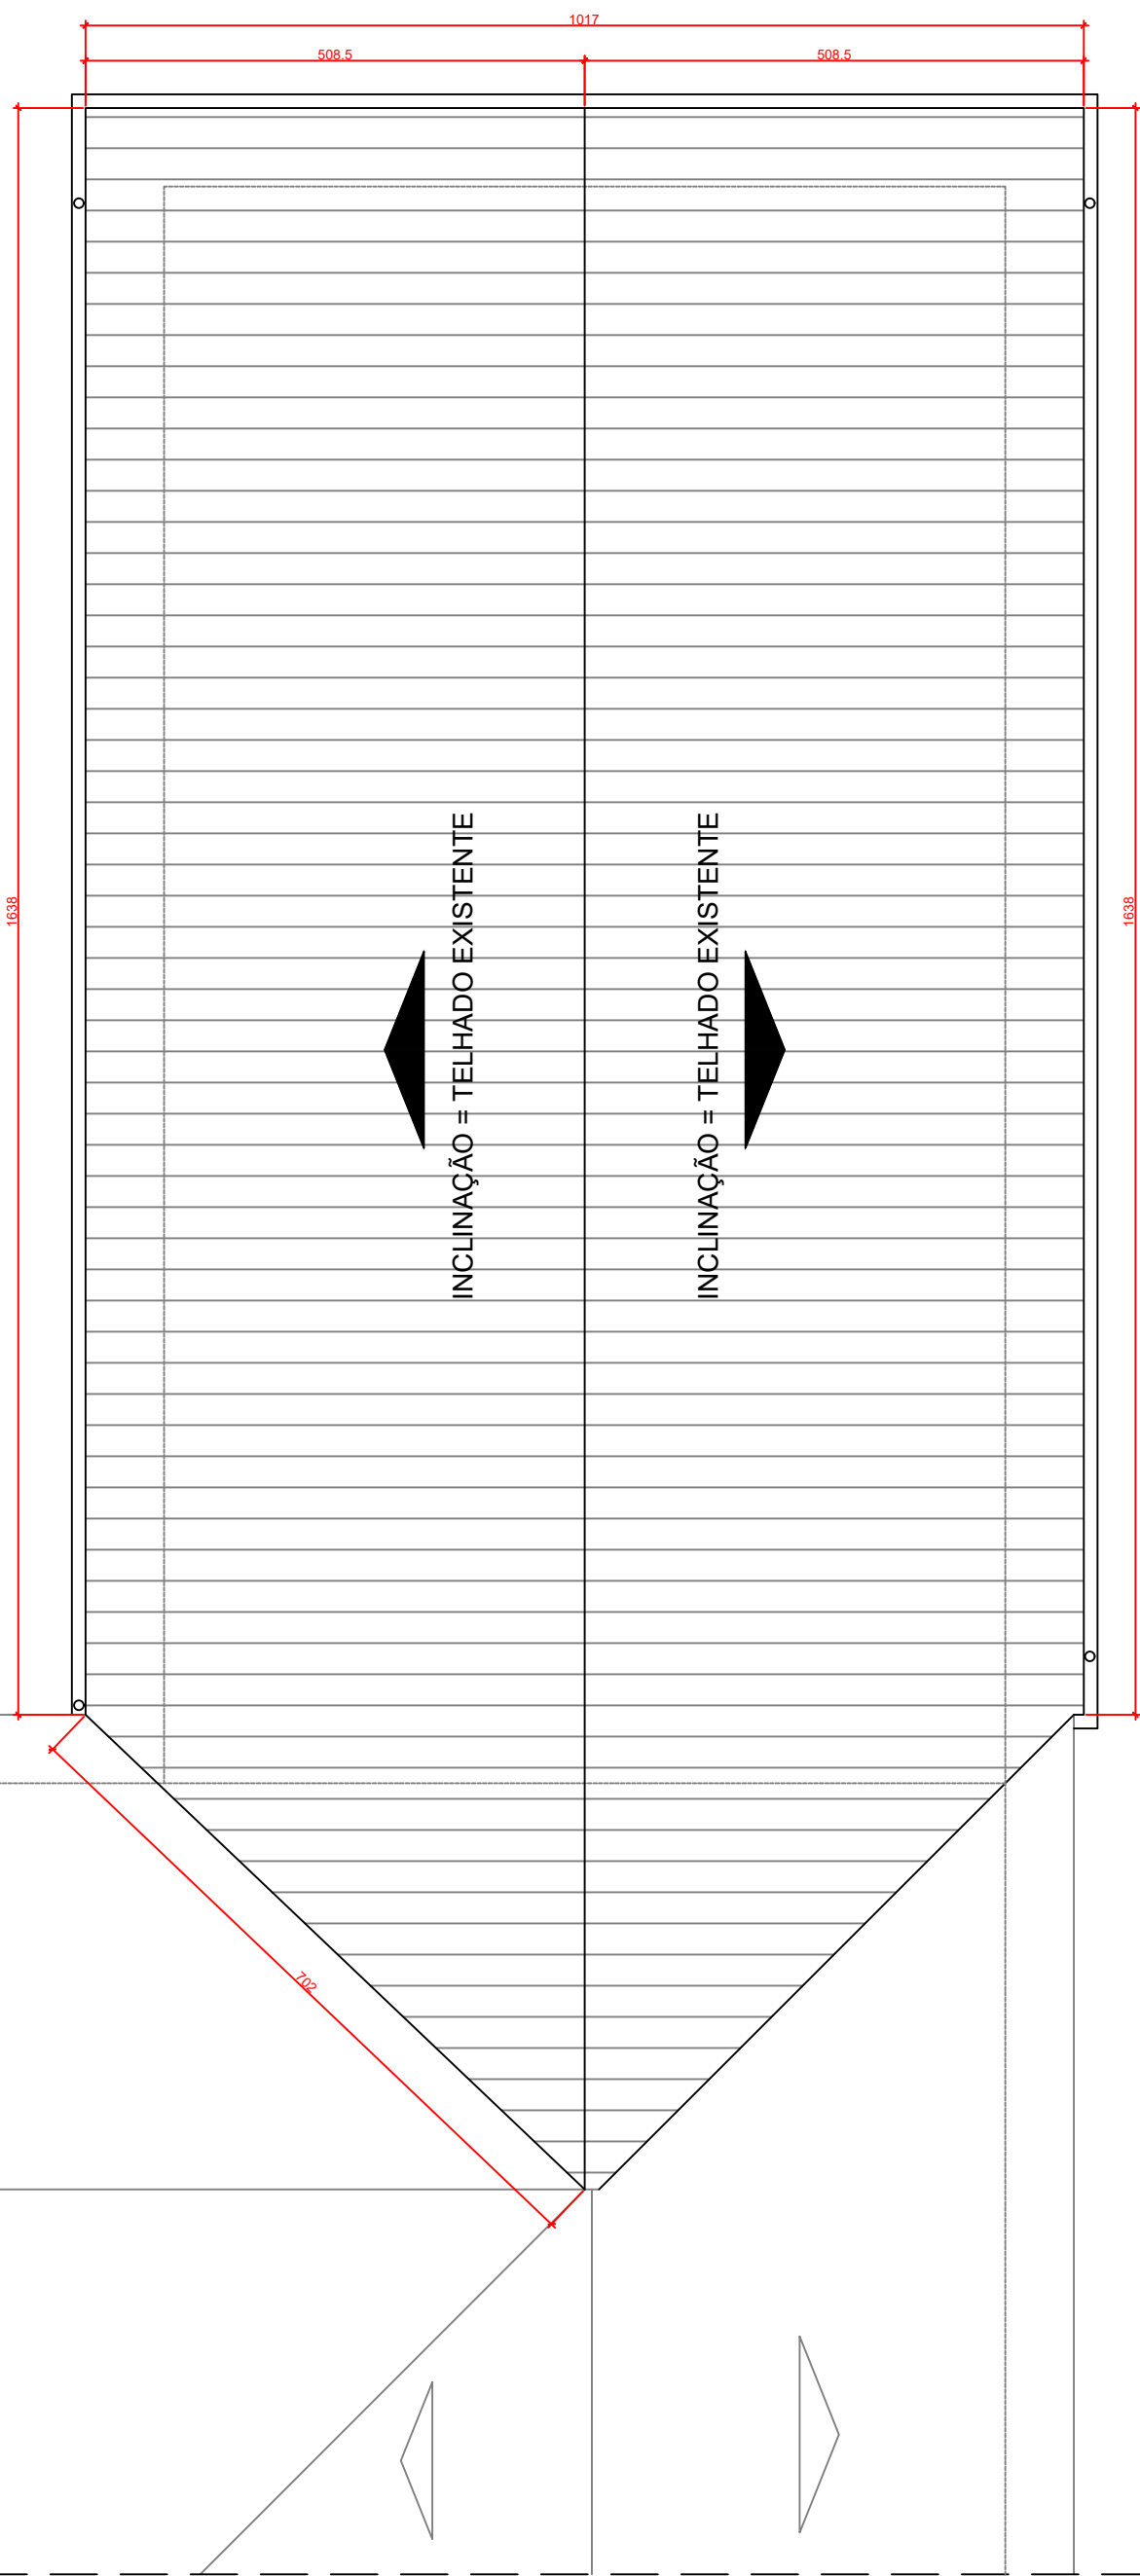

PLANTA DE COBERTURA - FINAL
ESCALA 1:150

AMURES 		ASSOCIAÇÃO DE MUNICÍPIOS DA REGIÃO SERRANA	
PREFEITURA MUNICIPAL DE URUPEMA (SC)		04/13	
ASSESSORIA TÉCNICA		OBRA :	
PROJETO: James Andre Clauberg Eng. Civil - CREA 45.160-6		Projeto de Ampliação Escola do Cedro Planta de Cobertura - A Demolir Planta de Cobertura - A Construir Planta de Cobertura - Final	
PREFEITA: Cristiane Muniz Pagani Almeida		Área a Construir: 279,04m²	
DESENHO : Mariane de Moraes Mota		Escala: Como indicado	DATA : DEZ/2024