




CORTE AA
ESCALA 1:50

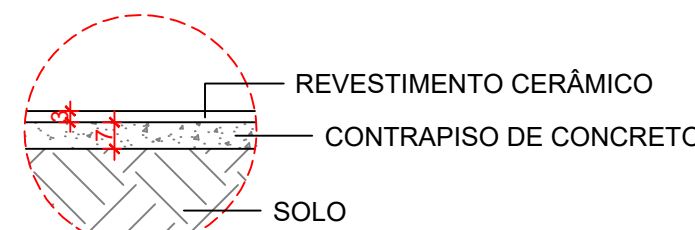


DETALHE 01
ESCALA 1:20

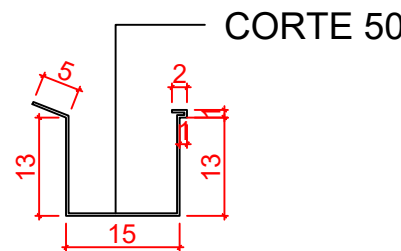


DETALHE DE CALHA
ESCALA 1:10

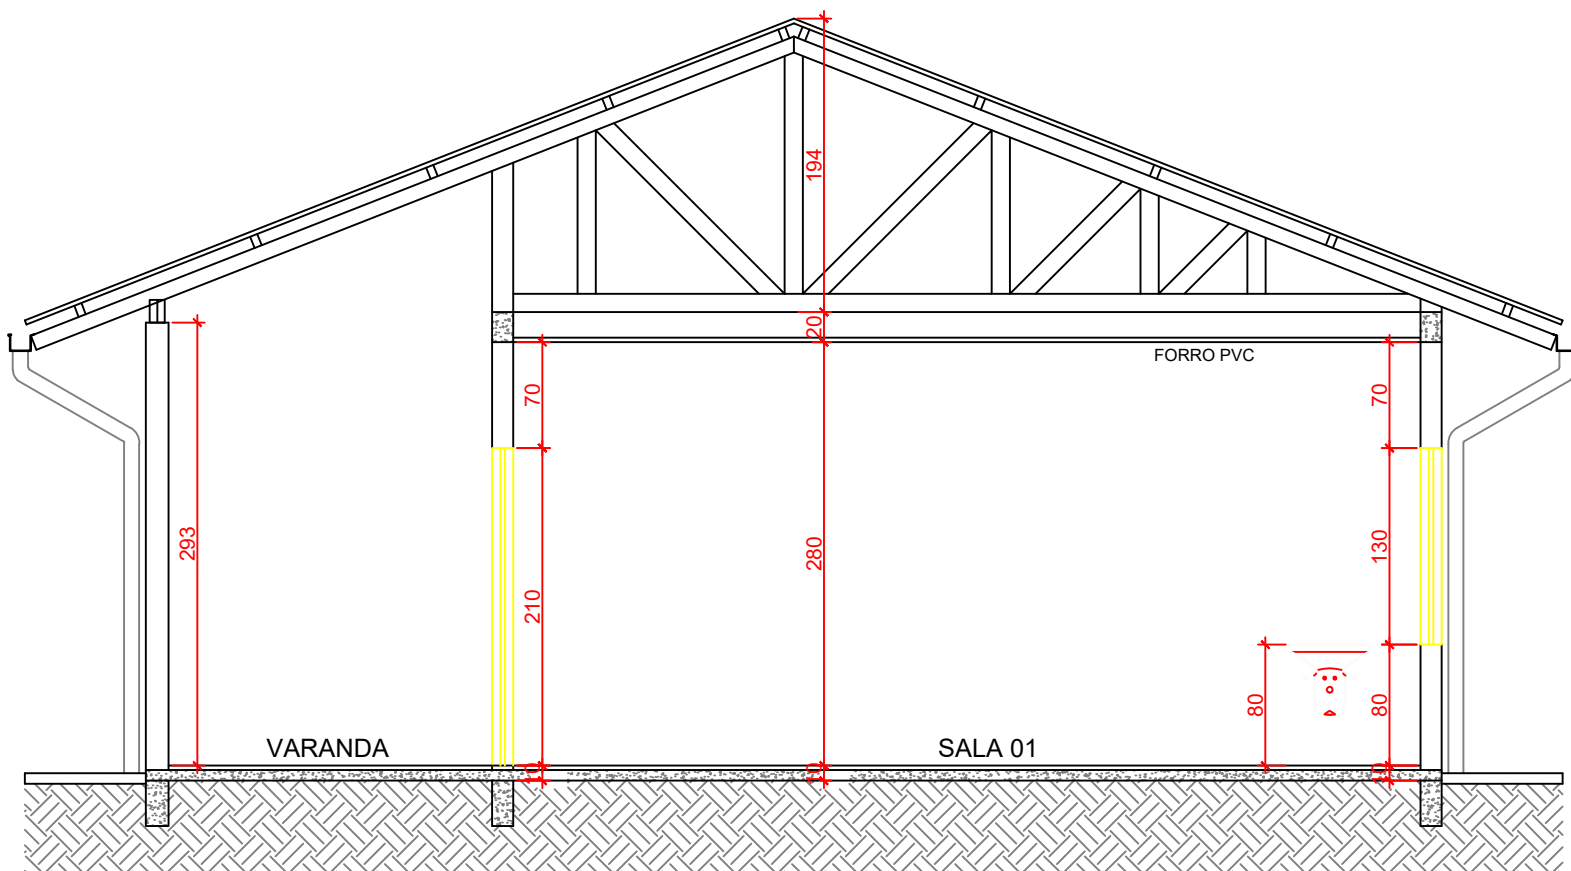


CORTE BB
ESCALA 1:50

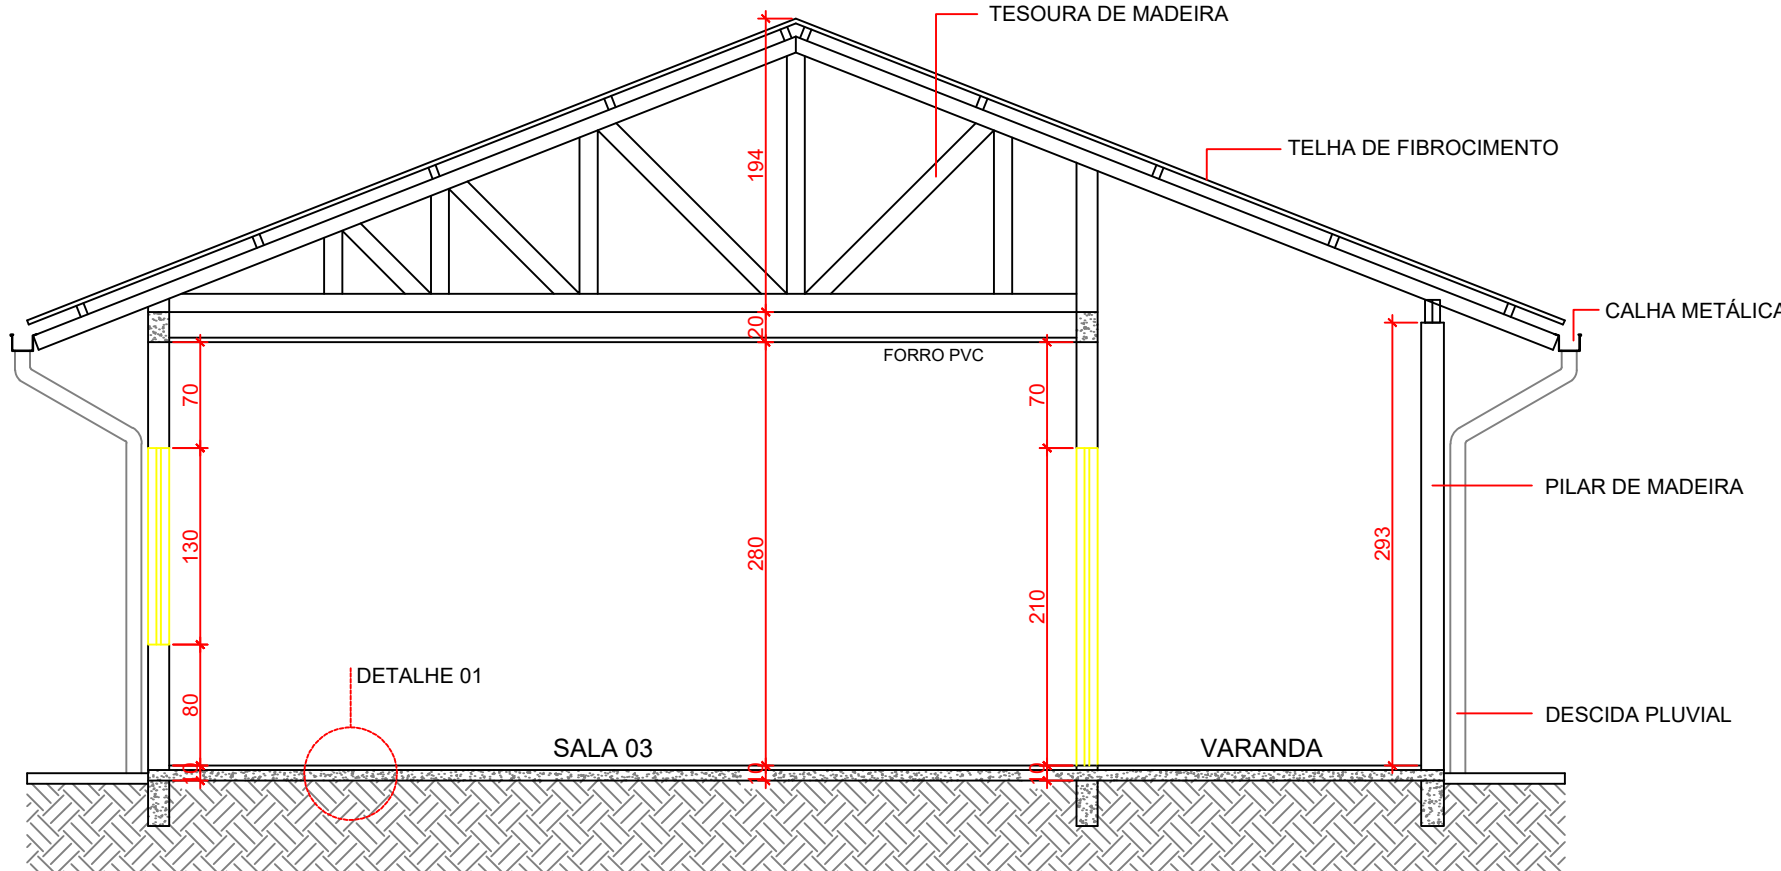


CORTE CC
ESCALA 1:50

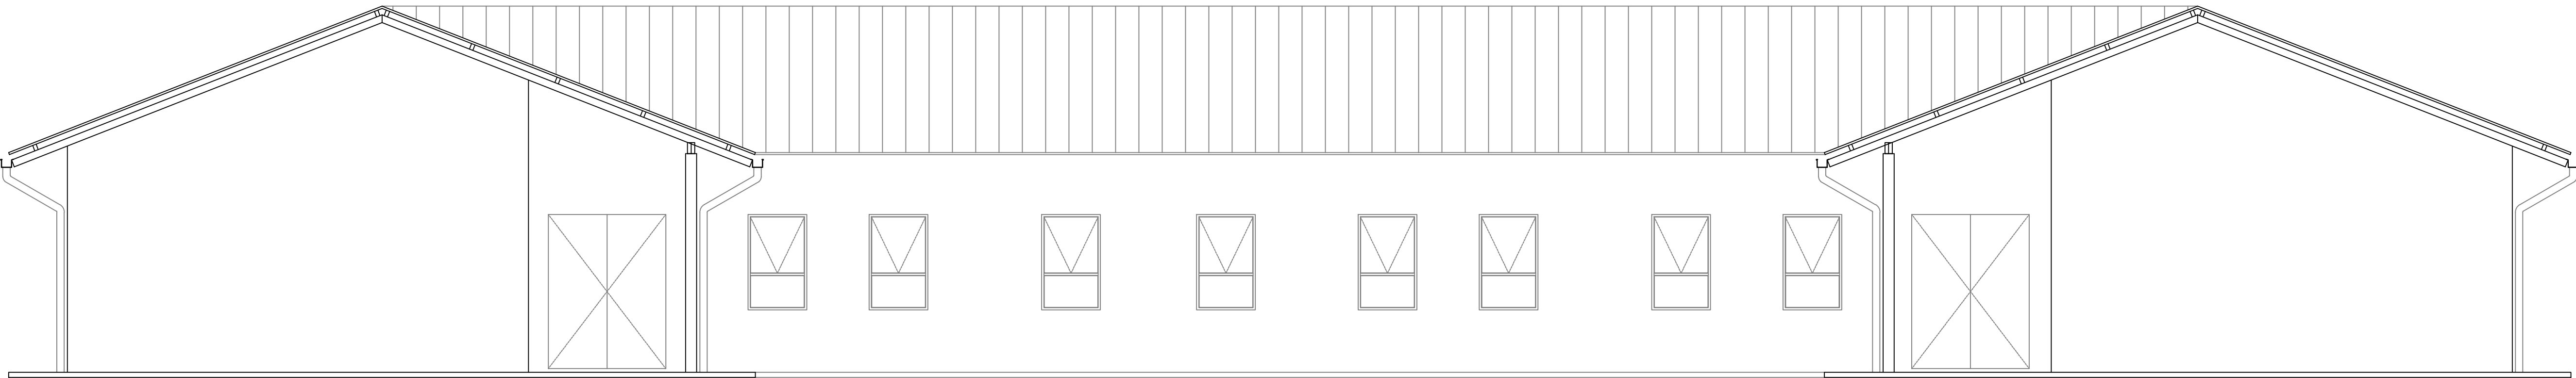

FACHADA 01
ESCALA 1:50

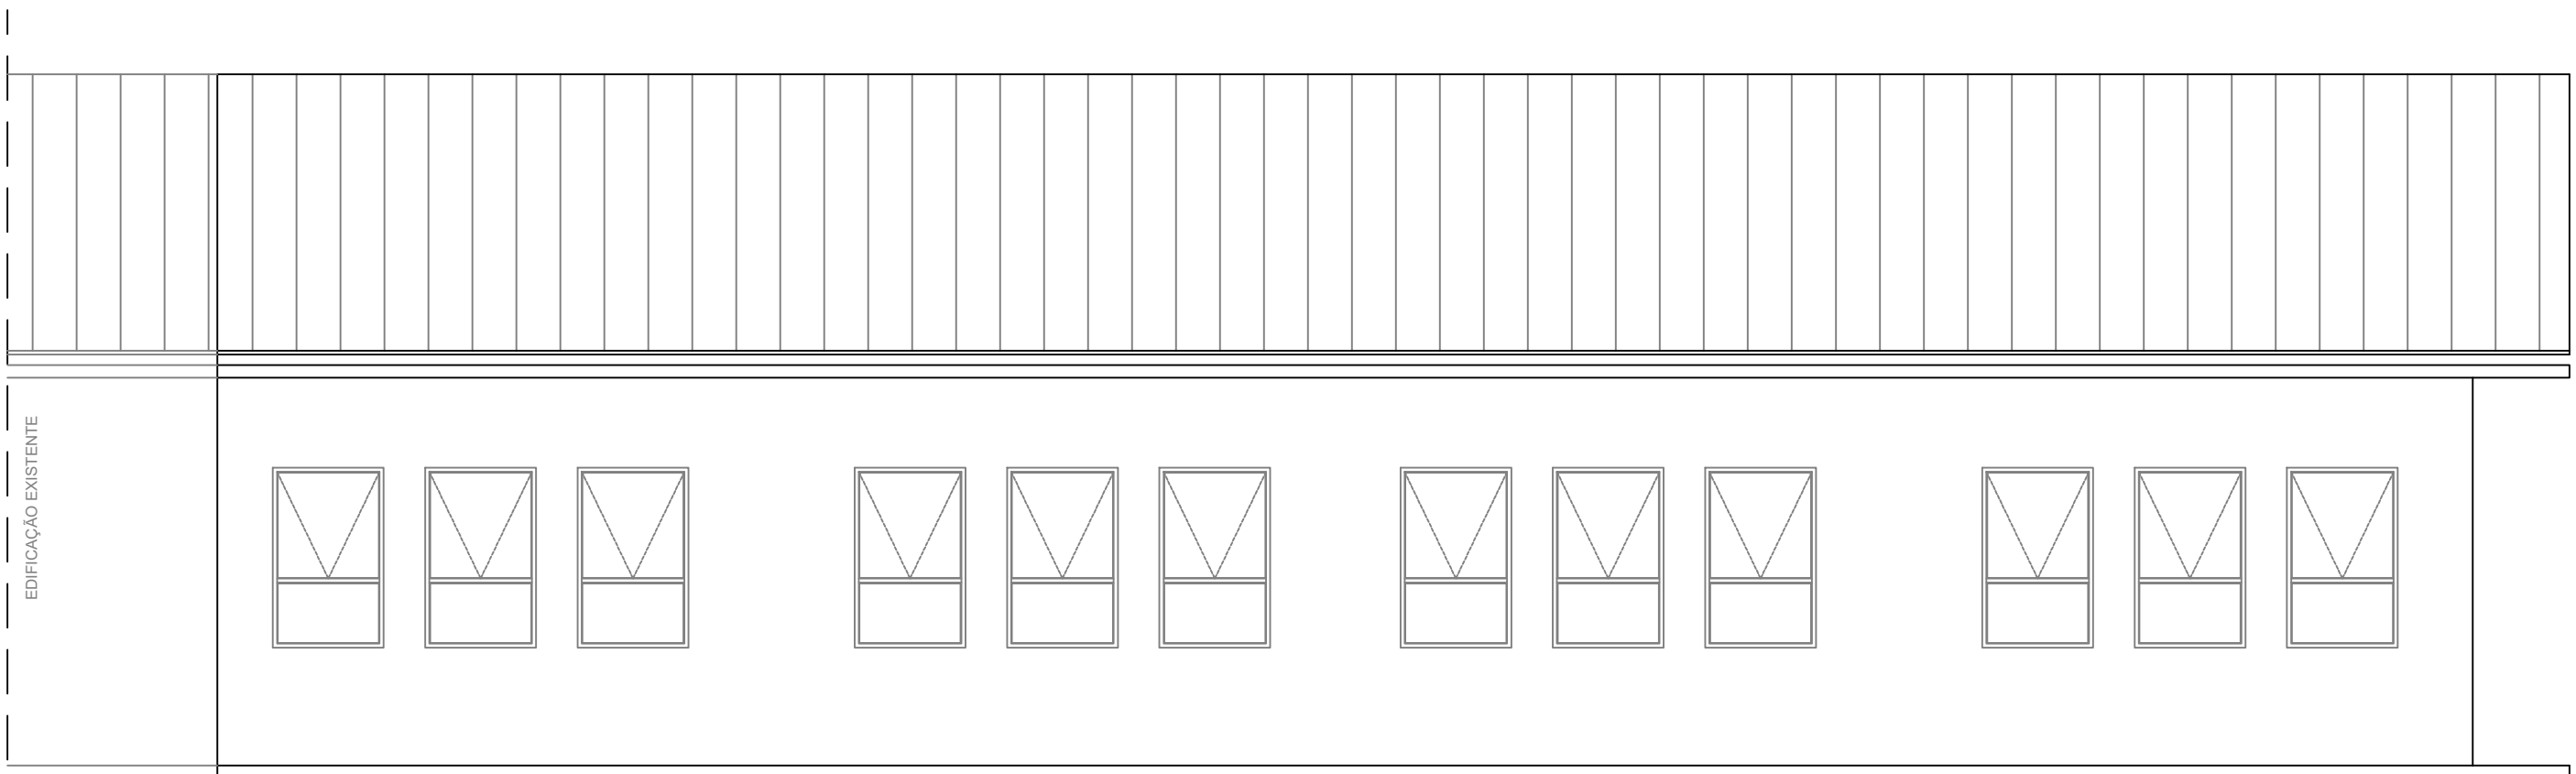

FACHADA 02
ESCALA 1:50

AMURES 		ASSOCIAÇÃO DE MUNICÍPIOS DA REGIÃO SERRANA	
PREFEITURA MUNICIPAL DE URUPEMA (SC)		05/13	
ASSESSORIA TÉCNICA		OBRA :	
PROJETO: James Andre Clauberg Eng. Civil - CREA 45.160-6		Projeto de Ampliação Escola do Cedro Cortes Fachadas Detalhes	
PREFEITA: Cristiane Muniz Pagani Almeida		Área a Construir: 279,04m²	
DESENHO : Mariane de Moraes Mota		Escala: Como indicado	DATA : DEZ/2024